


## VÝPIS PRVKŮ KROVU

- K1 KROKEV, 80x200mm, DÉLKA 6000mm, CELKEM 26KS
- P1 POZEDNICE, 160x120mm, DÉLKA 6500mm, CELKEM 4KS
- KL1 KLEŠTINA, 2x60x280mm, DÉLKA 9000mm, CELKEM 26KS
- KL2 KLEŠTINA, 2x80x200mm, DÉLKA 1000mm, CELKEM 26KS

## POZNÁMKY

- DÉLKŮ PRVKŮ OVĚRIT NA STAVENIŠTI !!
- POZEDNICE BUDE KOTVENA DO ŽB VĚNCE, NA KTERÉM LEŽÍ ZÁVITOVOU TYČÍ DN14mm PO CCA 1,0m, VLEPENO DO OTVORU VYVRTANÉHO DO STÁVAJÍCÍHO ZDIVA DO HL. MIN. 400mm
- POUŽITO BUDE ŘEZIVO PEVNOSTNÍ TŘÍDY C24
- DŘEVĚNÁ KONSTRUKCE KROVU BUDE OŠETŘENA PREVENTIVNÍM IMPREGNAČNÍM NÁTĚREM PROTI DŘEVOKAZNÝM ŠKŮDCŮM, HOUBÁM A PLÍSNÍM. (LAŤOVÁNÍ BEZ IMPREGNACE)
- DETAILS KOTVENÍ JSOU SOUČÁSTÍ STAVEBNĚ KONSTRUKČNÍHO ŘEŠENÍ STAVBY, KTERÉ JE NEDÍLNOU SOUČÁSTÍ PROJEKTOVÉ DOKUMENTACE
- STÁVAJÍCÍ ŠTÍTOVÉ ZDIVO BUDE ZBOURÁNO AŽ PO STÁVAJÍCÍ ZÁKLOP, ŠTÍTY BUDOU VYZDĚNY NOVÉ PÓROBETONOVÝMI BLOKY 250mm
- NEDÍLNOU SOUČÁSTÍ PD JE ČÁST D.1.2. STAVEBNĚ KONSTRUKČNÍ ŘEŠENÍ V TÉTO ČÁSTI JE ŘEŠEN PODROBNÝ POPIS NOSNÉ STŘEŠNÍ KONSTRUKCE VČETNĚ ŘEŠENÍ DETAILŮ.

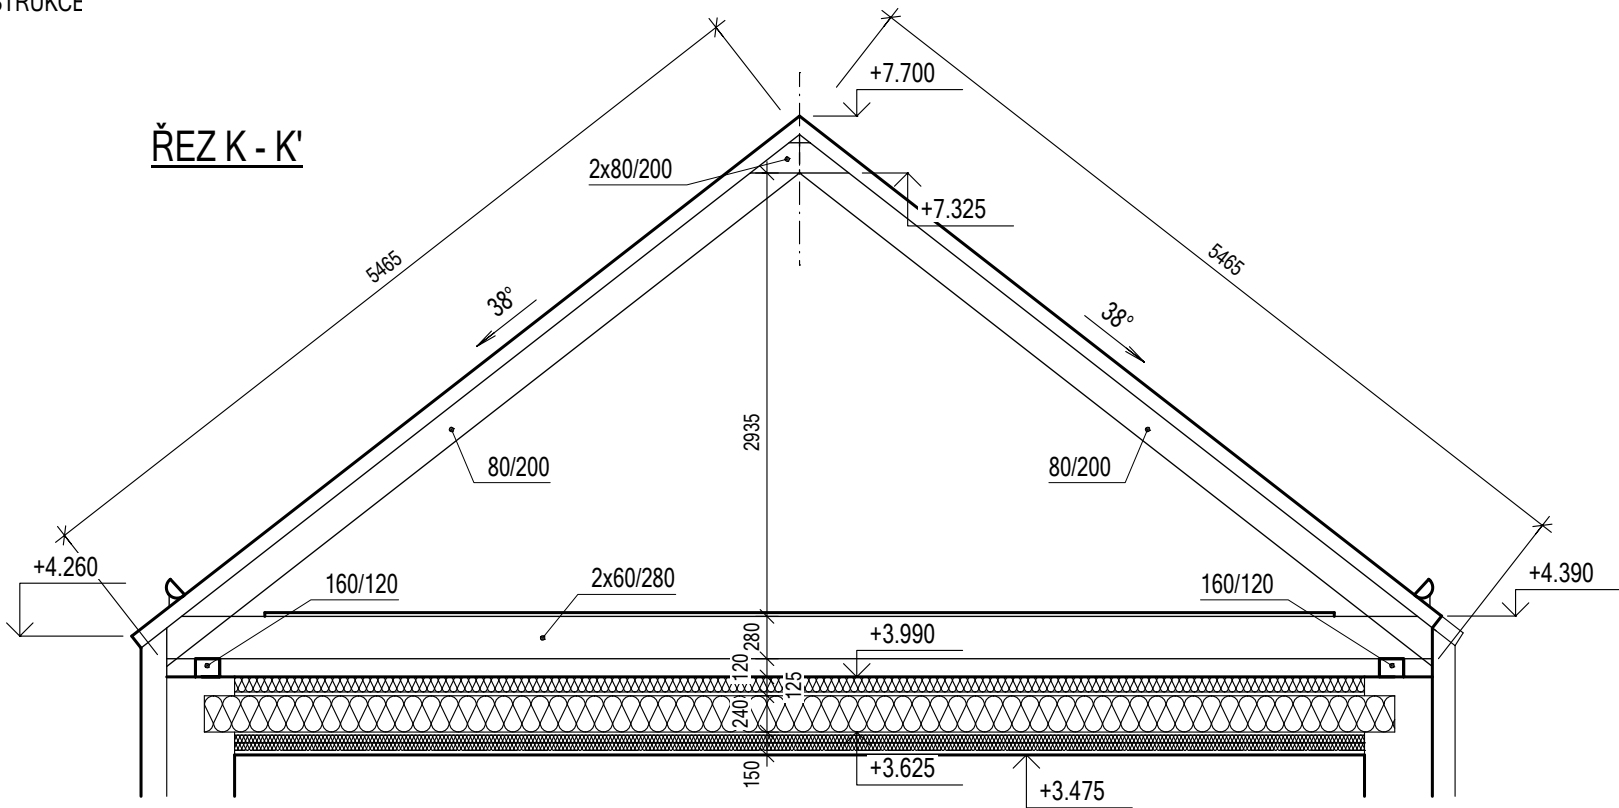

VYPRACOVAL:	Ing. Kamila JÁNSKÁ		Ing. Vladimír DIVÁČKÝ Projektová činnost ve výstavbě Na Zelničkách 1254 696 04 Svatobořice - Místín IČO: 76031047, Tel.:776 599 195	
ZODP. PROJEKTANT:	Ing. Vladimír DIVÁČKÝ			
INVESTOR:	Město Kyjov, Masarykovo náměstí 30/1, 697 01 Kyjov			
MÍSTO STAVBY:	Kyjov, Kostelecká 2650/2a			
AKCE: <b>STAVEBNÍ ÚPRAVY OBJEKTU Č.P. 2650 V KYJOVĚ - HUDEBNÍ KLUB "JANČOVKA"</b> SO 01 HUDEBNÍ KLUB			DATUM:	08/2022
			STUPEŇ:	DPS
			FORMÁT:	2xA4
			ČÍSLO ZAK.:	407/2022
			MĚŘÍTKO:	1:50
OBSAH VÝKRESU: <b>KROV - NOVÝ STAV</b>			Č. VÝKRESU:	Č. PARÉ: <b>S 08</b>