


NOVÁ STŘECHA DVORNÍHO PŘÍSTAVKU - ALTERNATIVA II.


POHLED VÝCHODNÍ

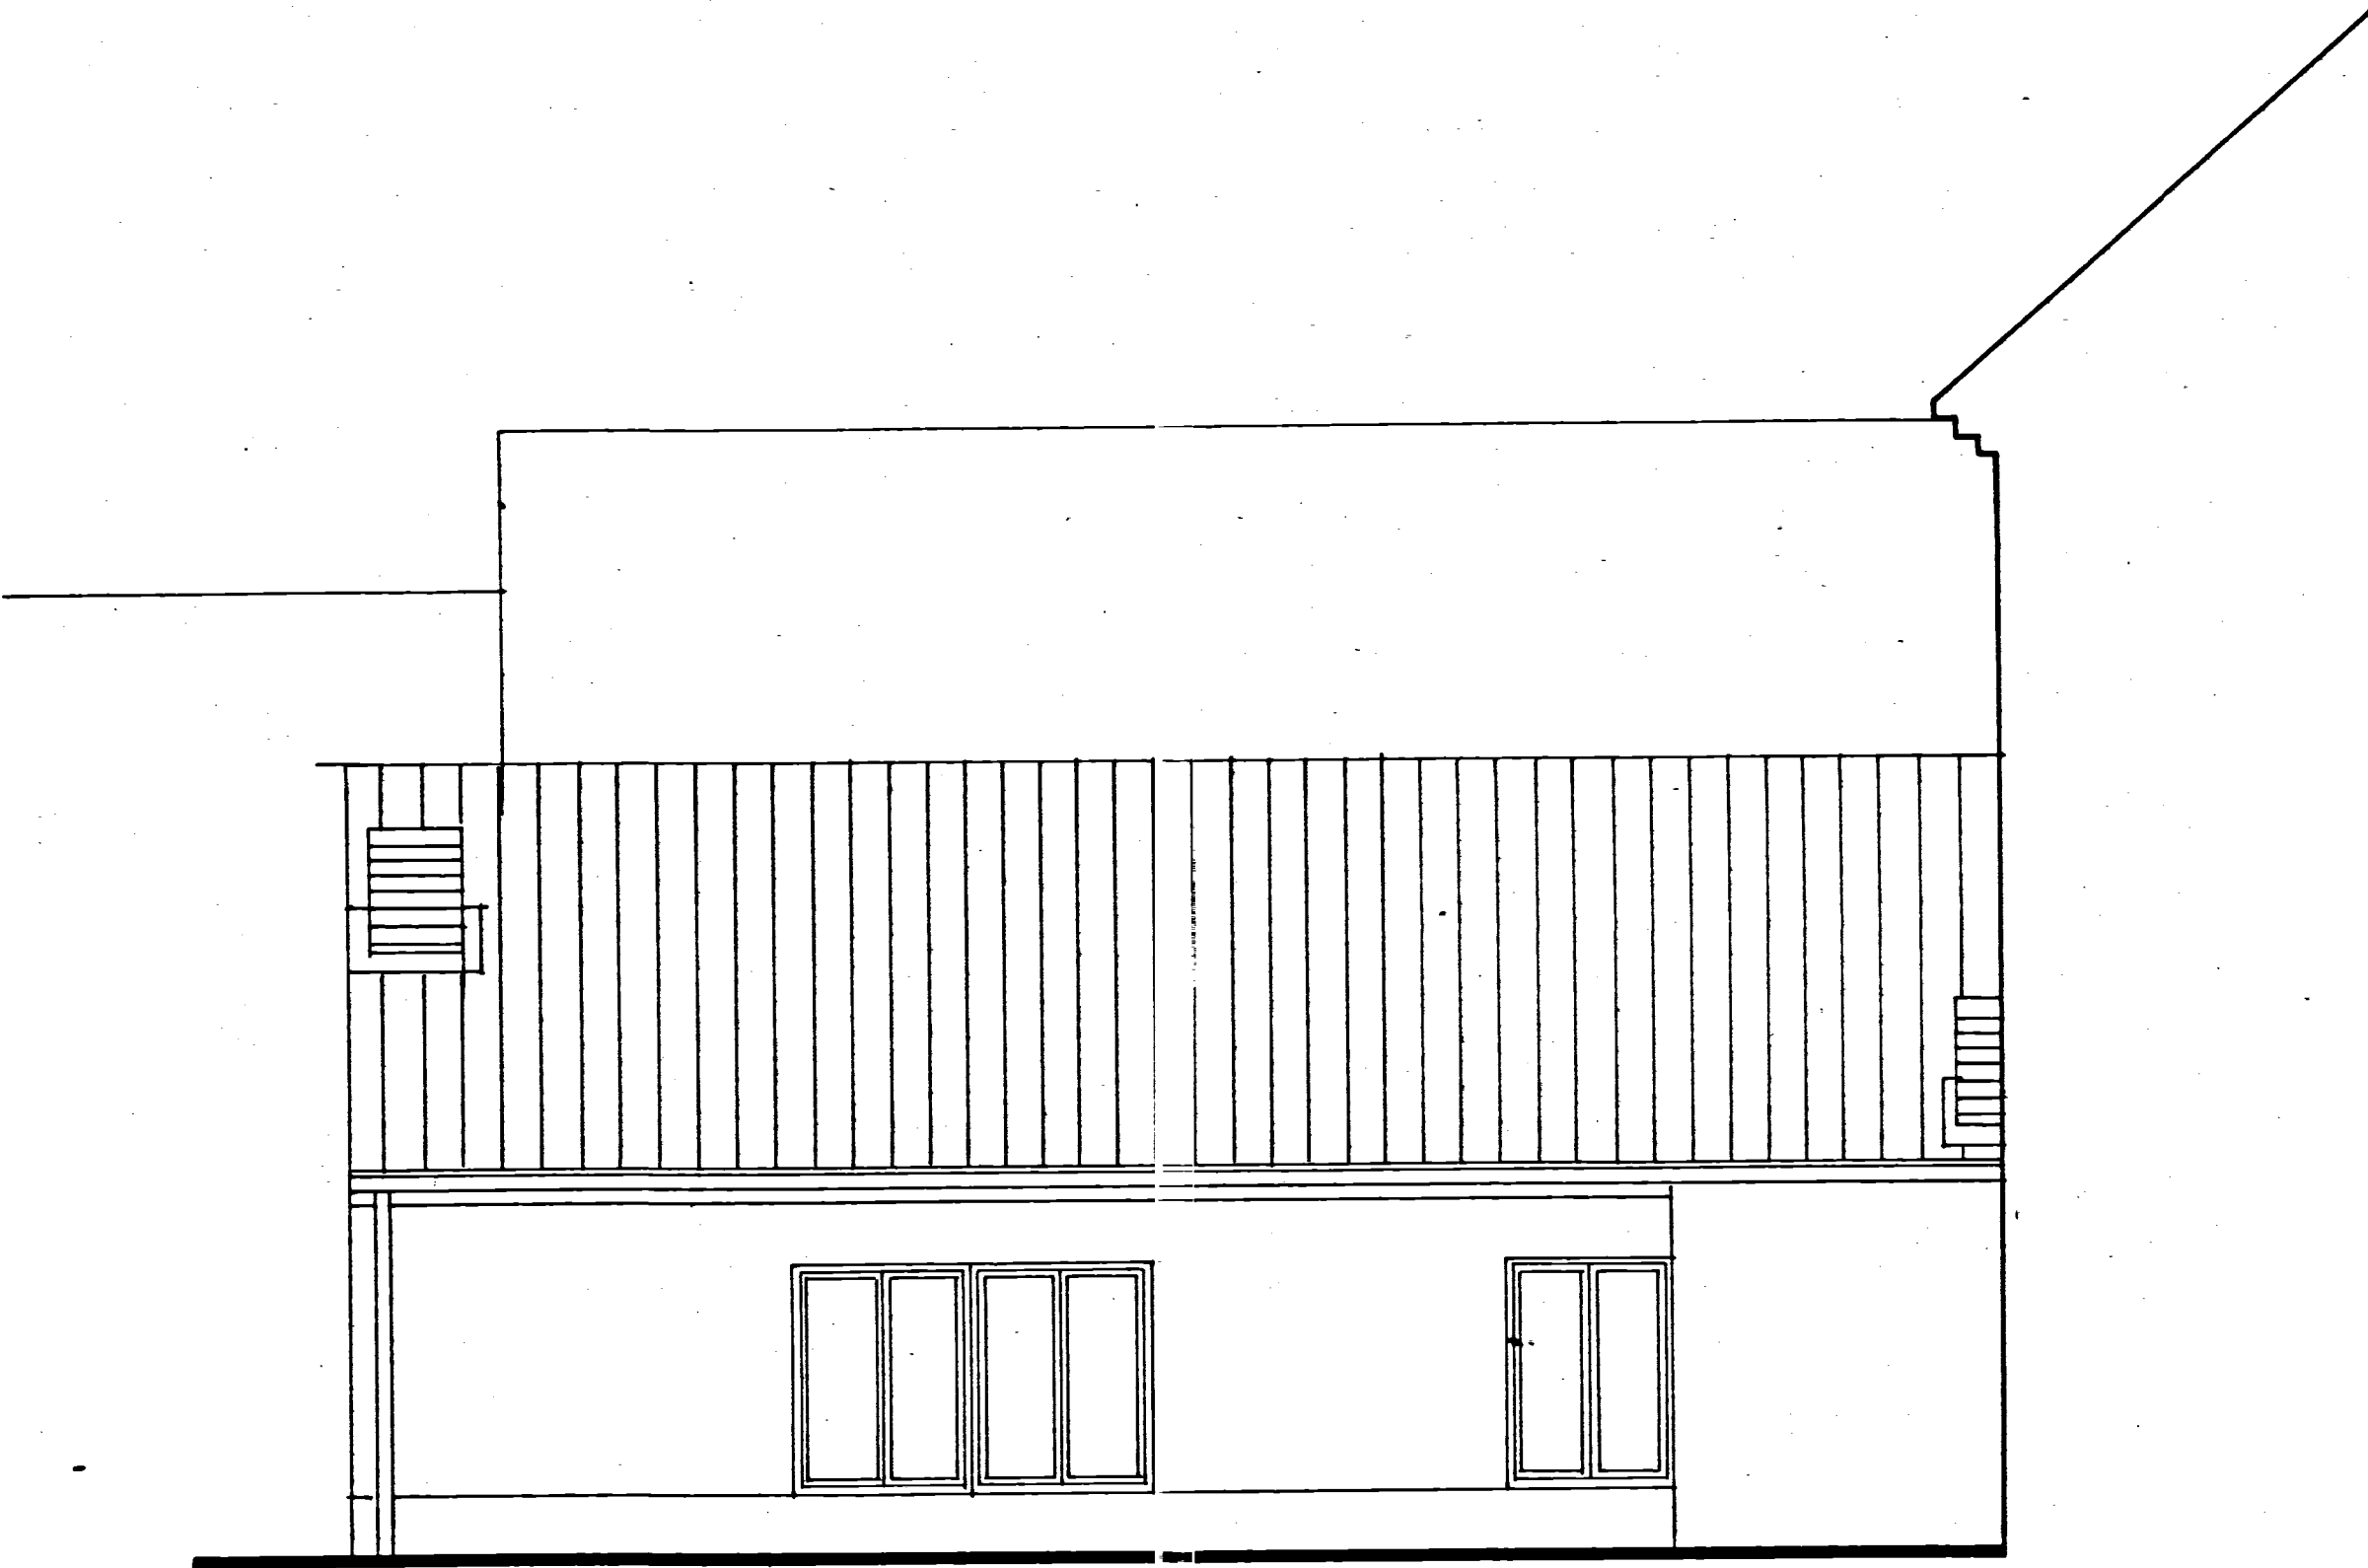

POHLED SEVERNÍ



PŘÍČNÝ ŘEZ

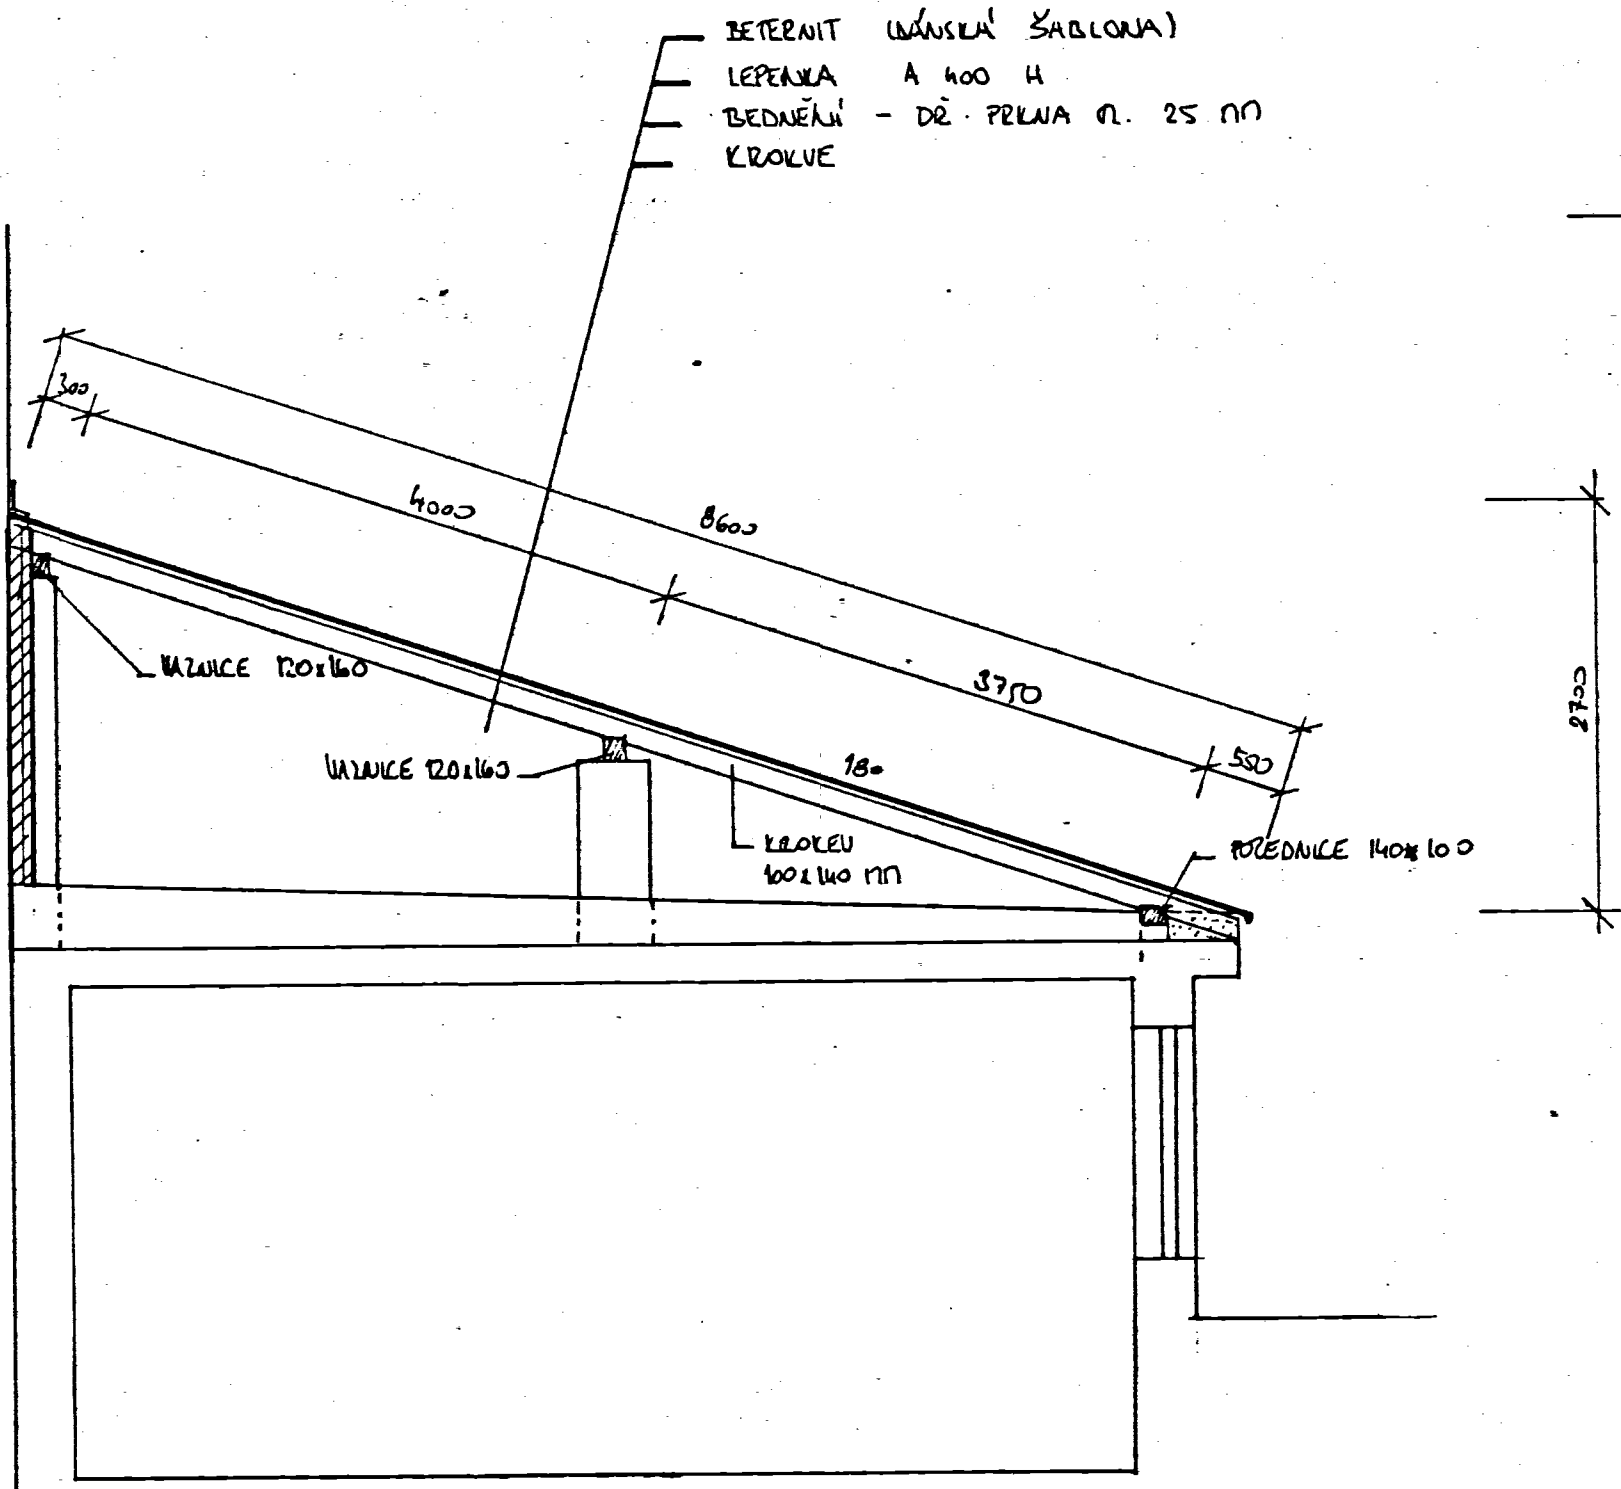

KRESLIL	PROJEKTANT	GOP. PROJEKTANT	HLAV. INŽ. PROJEKT	Ing. Miroslav Sekanina projektová a inženýrská kancelář Sokolovská 2136, 688 01 Uherský Brod	
DSCC	UMĚLECKÝ DROD	OKRES	UH. KRAJ	DRUŽIN	LISTOPAD 97
INVESTOR	MĚSTO UMĚLECKÝ DROD	OKRES	UH. KRAJ	STUPEŇ	PS
STAVBA	REKONSTRUKCE A OPRAVA DOMU Č.P. 116 V UH. BRODĚ			ZADÁVATEL	S-19/97
OBSAH	STAVEBNÍ ČÁST NOVÁ STŘECHA DVORNÍHO PŘÍSTAVKU - ALT. II.			FORMÁT	SAH
				MĚŘÍTKO	1:50
				Č. VÝKRESU	Č. KÓPIE
				18	