


ŘEZ B-B'

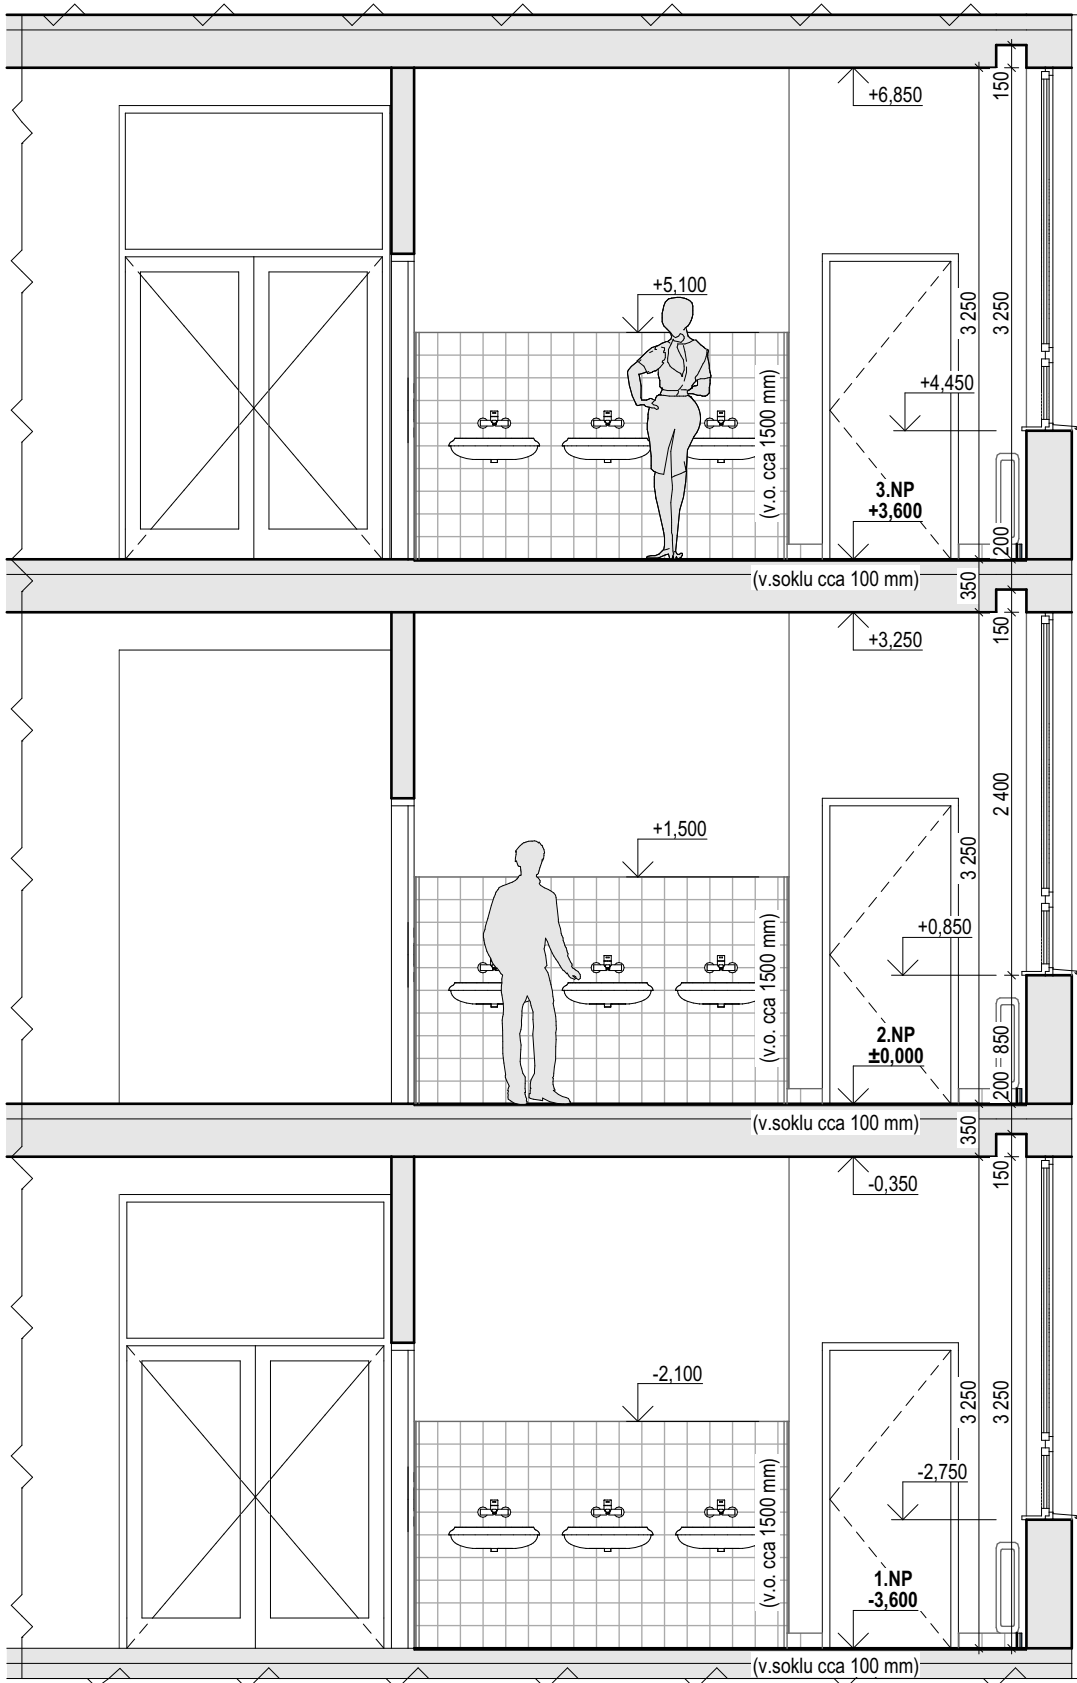


ŘEZ C-C'

## GRAFICKÁ LEGENDA MATERIÁLŮ A POVRCHŮ

- STÁVAJÍCÍ ZDIVO
- STÁVAJÍCÍ KERAMICKÁ DLAŽBA - 100/100 mm
- STÁVAJÍCÍ KERAMICKÝ OBKLAD - 150/150 mm
- STÁVAJÍCÍ KERAMICKÁ DLAŽBA - 333/333 mm
- STÁVAJÍCÍ KERAMICKÝ OBKLAD - 200/200 mm
- STÁVAJÍCÍ KERAMICKÝ OBKLAD - 250/330 mm

## FOTODOKUMENTACE STÁVAJÍCÍCH MATERIÁLŮ A POVRCHŮ, KTERÉ BUDOU PŘEDMĚTEM BOURACÍCH PRÁC

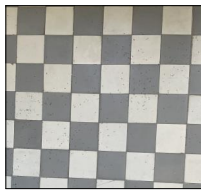

STÁVAJÍCÍ KERAMICKÁ DLAŽBA - 100/100 mm



STÁVAJÍCÍ KERAMICKÝ OBKLAD - 150/150 mm

## FOTODOKUMENTACE STÁVAJÍCÍCH MATERIÁLŮ A POVRCHŮ, JIŽ ZREKONSTRUOVANÝCH WC - CHLAPCI, KTERÉ NEBUDOU PŘEDMĚTEM BOURACÍCH PRÁC





STÁVAJÍCÍ KERAMICKÁ DLAŽBA - 333/333 mm




STÁVAJÍCÍ KERAMICKÝ OBKLAD - 200/200 mm



STÁVAJÍCÍ KERAMICKÝ OBKLAD - 250/330 mm

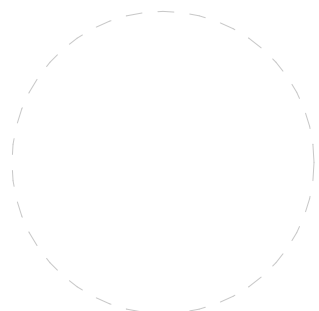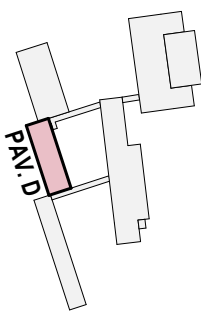

AUTORIZOVANÝ PROJEKTANT:	HLAVNÍ PROJEKTANT:	VYPRACOVAL:	NADMOŘSKÁ VÝŠKA:	 www.passarch.cz
Ing. Martin Běťák	Ing. arch. Vít Kolaja	Ing. Petr Slavkovský	±0,000 ≈ 280,05 m n. m. B. p. v.	
ČKAIT 1302401				
INVESTOR: Město Uherský Brod, IČ: 00291463, Masarykovo nám. 100, 688 01 Uherský Brod			DATUM:	STUPEŇ: DVZ OBJEKT: SO 01 ROZMĚR VÝKRESU: 420/297 KATASTRÁLNÍ ÚZEMÍ: [772984] Uherský Brod
NÁZEV AKCE: OPRAVA HYG. ZÁZEMÍ A KANALIZACE - ZŠ NA VÝSLUNÍ, PAV. D Na Výsluní 2047 v k.ú. Uherský Brod			04/2024	
A.01 - Rekonstrukce hygienického zařízení - ZŠ na Výsluní			PARÉ:	
NÁZEV VÝKRESU: SCHEM. ŘEZ B, C - STÁVAJÍCÍ STAV			REVIZE:	MĚŘITKO: 1:50 ČÍSLO VÝKRESU: D 1.1.7