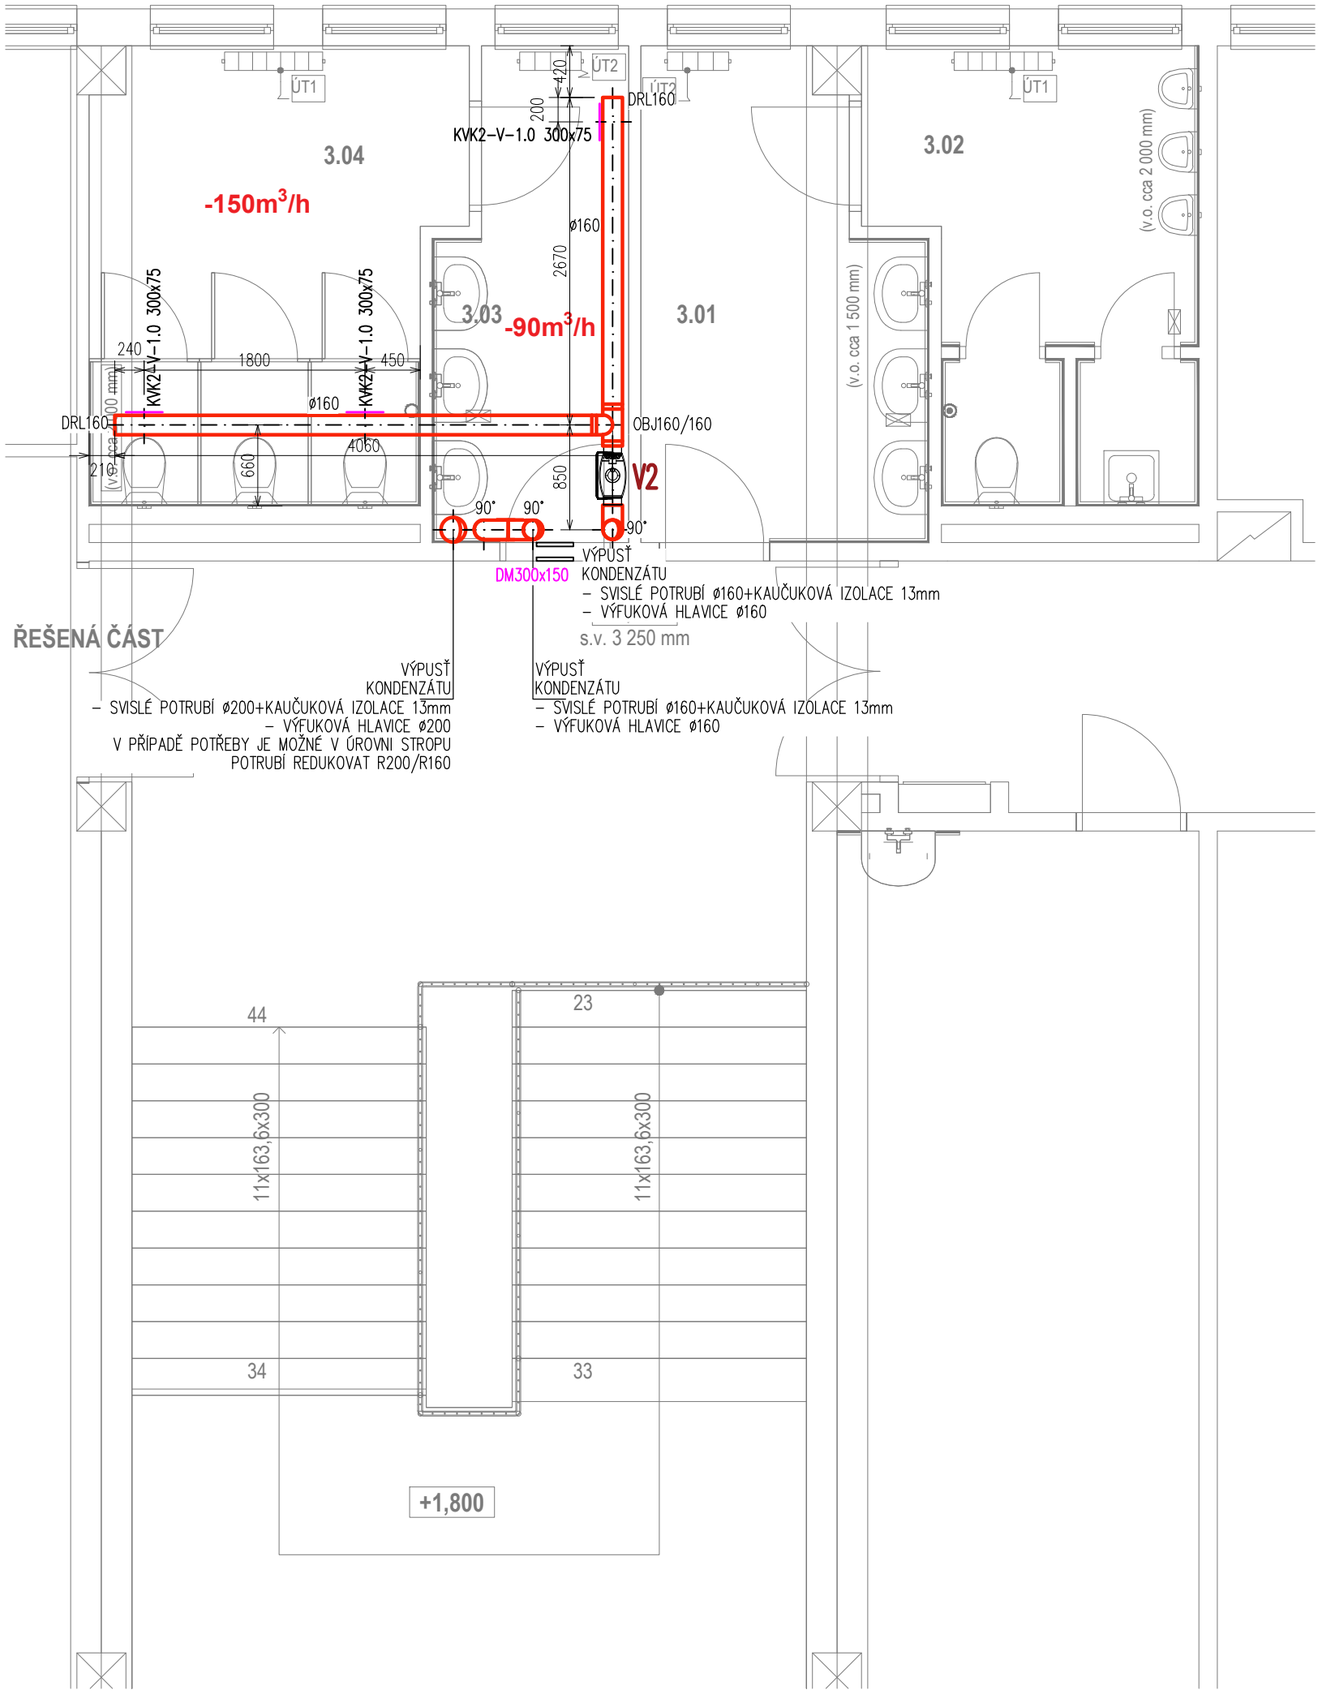

LEGENDA POTRUBÍ:

ODVODNÍ POTRUBÍ SPIRO

POZNÁMKA:

DRL160	– KONCOVÁ ZÁTKA S TĚSNĚNÍM
OBJ160/160	– ODBOČKA JEDNOSTRANNÁ S TĚSNĚNÍM
DM300x150	– DVEŘNÍ MŘÍŽKA LAMELOVÁ OBOUSTRANNÁ
RK160	– REGULAČNÍ KLAPKA S TĚSNĚNÍM
KVK2-V-1.0 300x75	– POTRUBNÍ VYÚSTKA VERTIKÁLNÍ JEDNOŘADÁ, POZINK S REGULACÍ R1

SPOUŠTĚNÍ VENTILÁTORŮ BUDE NA ZÁKLADĚ POHYBOVÉHO ČIDLA, DOBĚH BUDE DLE POŽADAVKŮ INVESTORA V ROZSAHU 1 – 30MIN

VZT JEDNOTKA:

V2 – POTRUBNÍ DIAGONÁLNÍ VENTILÁTOR (ULTRA TICHÝ), SKŘÍŇ Z TVRZENÉHO PLASTU, INDUKČNÍ MOTOR S DVOJÍM VINUTÍM, S TEPELNOU POJISTKOU A KULIČKOVÝMI LOŽISKY, KRYTÍ MOTORU IP44, 230V 50Hz, NASTAVITELNÝ DOBĚH 1–30MIN, VÝKON 400m3/h 130Pa, MAX PŘÍKON 53W, PROUD 0,21A

V1 – POTRUBNÍ DIAGONÁLNÍ VENTILÁTOR (ULTRA TICHÝ), SKŘÍŇ Z TVRZENÉHO PLASTU, INDUKČNÍ MOTOR S DVOJÍM VINUTÍM, S TEPELNOU POJISTKOU A KULIČKOVÝMI LOŽISKY, KRYTÍ MOTORU IP44, 230V 50Hz, NASTAVITELNÝ DOBĚH 1–30MIN, VÝKON 600m3/h 200Pa, MAX PŘÍKON 102W, PROUD 0,5A

AUTORIZOVANÝ PROJEKTANT: Ing. Martin Běťák ČKAIT 1302401	HLAVNÍ PROJEKTANT: Ing. arch. Vít Kolaja	VYPRACOVAL: Ing. Martin Běťák	NADMOŘSKÁ VÝŠKA: **±0,000 ≈ 280,05** m n. m. B. p. v.	PASS ARCH www.passarch.cz
INVESTOR: **Město Uherský Brod,** IČ: 00291463, Masarykovo nám. 100, 688 01 Uherský Brod			DATUM: 04/2024	
NÁZEV AKCE: **OPRAVA HYG. ZÁZEMÍ A KANALIZACE - ZŠ NA VÝSLUNÍ, PAV. D** Na Výsluní 2047 v k.ú. Uherský Brod D.1.4.3 - Technika prostředí staveb - vzduchotechnika			PARÉ:	STUPEŇ: DVZ OBJEKT: **SO 01** ROZMĚR VÝKRESU: 420x297 KATASTRÁLNÍ ÚZEMÍ: [772984] Uherský Brod
NÁZEV VÝKRESU: **VZDUCHOTECHNIKA 3.NP**			REVIZE:	MĚŘÍTKO: **1:50** ČÍSLO VÝKRESU: **03**

30.04.2023-13:00

zakázka č.: 24-060