


ŘEZ B-B'

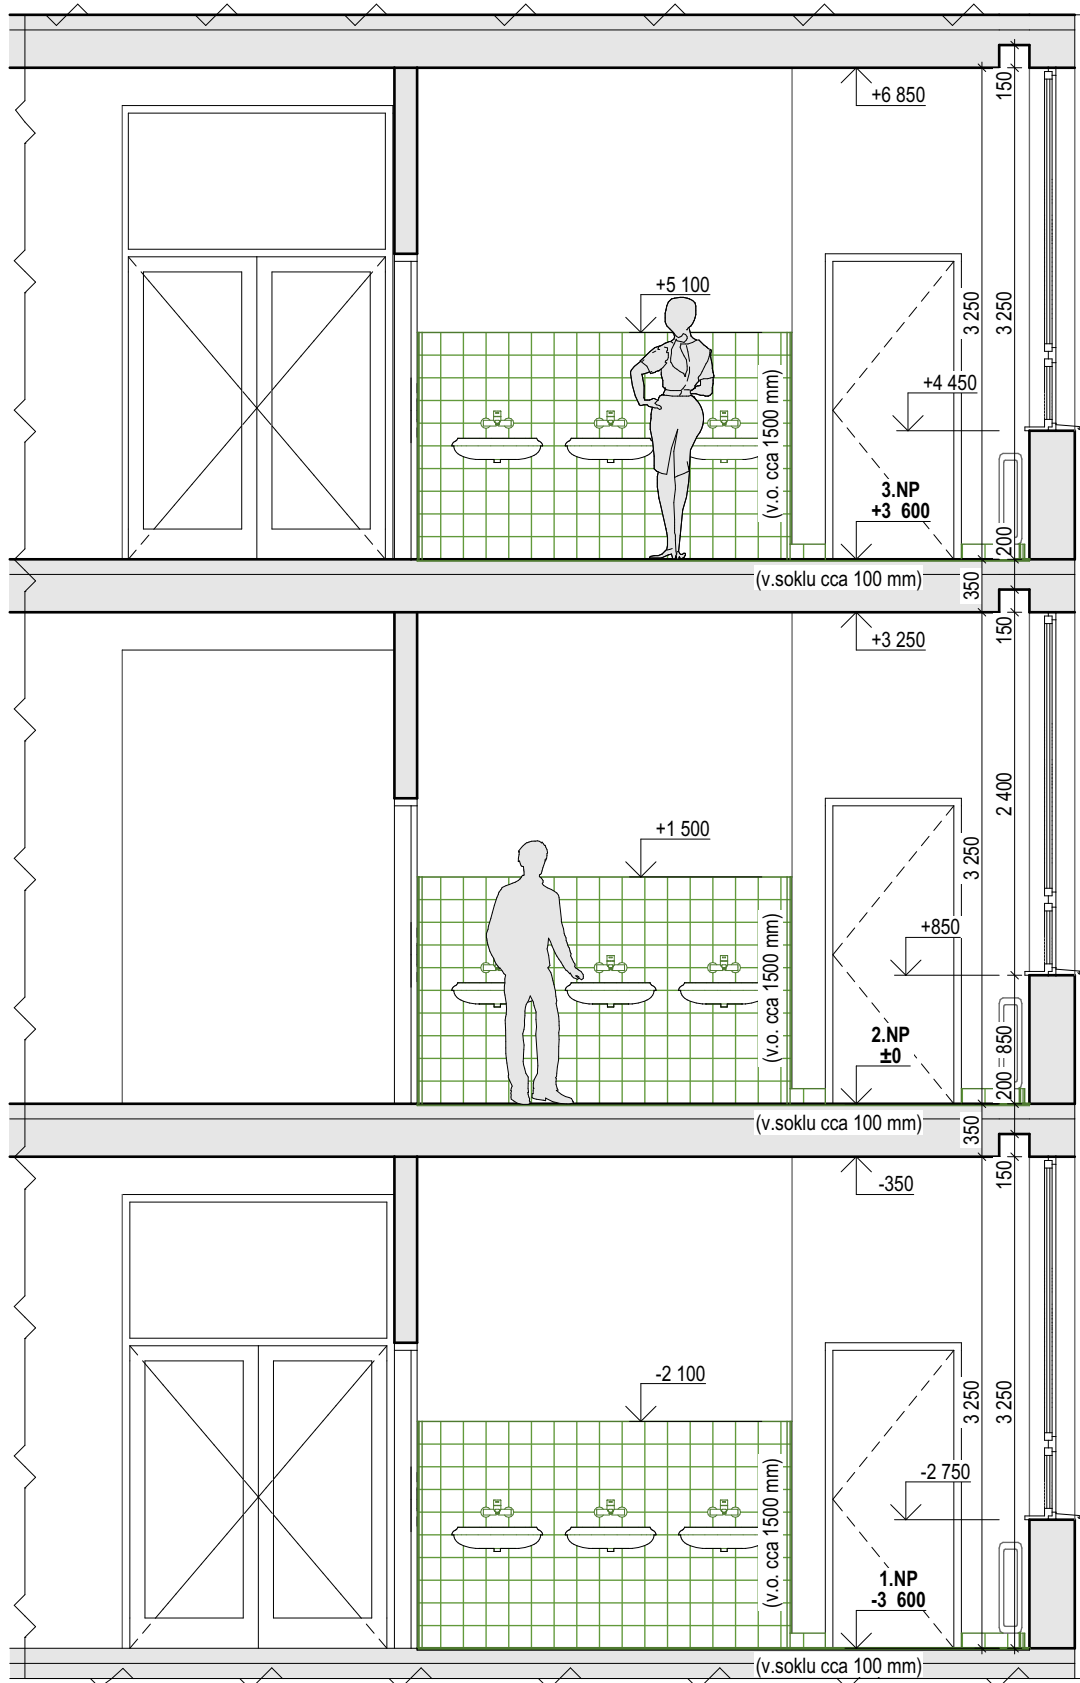


ŘEZ C-C'

GRAFICKÁ LEGENDA MATERIÁLŮ A POVRCHŮ

	STÁVAJÍCÍ ZDIVO
	BOURANÁ KERAMICKÁ DLAŽBA - 100/100 mm
	BOURANÝ KERAMICKÝ OBKLAD - 150/150 mm
	STÁVAJÍCÍ KERAMICKÁ DLAŽBA - 333/333 mm
	STÁVAJÍCÍ KERAMICKÝ OBKLAD - 200/200 mm
	STÁVAJÍCÍ KERAMICKÝ OBKLAD - 250/330 mm

FOTODOKUMENTACE STÁVAJÍCÍCH MATERIÁLŮ A POVRCHŮ, KTERÉ BUDOU PŘEDMĚTEM BOURACÍCH PRÁC

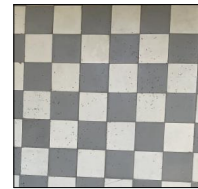

STÁVAJÍCÍ KERAMICKÁ DLAŽBA - 100/100 mm



STÁVAJÍCÍ KERAMICKÝ OBKLAD - 150/150 mm

FOTODOKUMENTACE STÁVAJÍCÍCH MATERIÁLŮ A POVRCHŮ, JIŽ ZREKONSTRUOVANÝCH WC - CHLAPCI, KTERÉ NEBUDOU PŘEDMĚTEM BOURACÍCH PRÁC





STÁVAJÍCÍ KERAMICKÁ DLAŽBA - 333/333 mm



STÁVAJÍCÍ KERAMICKÝ OBKLAD - 200/200 mm



STÁVAJÍCÍ KERAMICKÝ OBKLAD - 250/330 mm

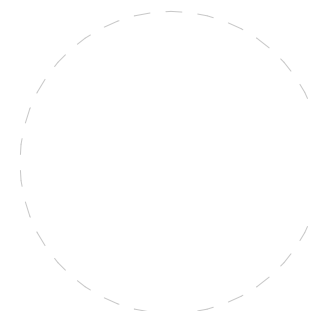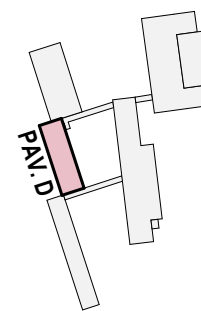

AUTORIZOVANÝ PROJEKTANT:	HLAVNÍ PROJEKTANT:	VYPRACOVAL:	NADMOŘSKÁ VÝŠKA:	 www.passarch.cz	
Ing. Martin Běťák ČKAIT 1302401	Ing. arch. Vít Kolaja	Ing. Petr Slavkovský	±0,000 ≈ 280,05 m n. m. B. p. v.		
INVESTOR: Město Uherský Brod, IČ: 00291463, Masarykovo nám. 100, 688 01 Uherský Brod			DATUM:	STUPEŇ: DVZ OBJEKT: SO 01 ROZMĚR VÝKRESU: 420/297 KATASTRÁLNÍ ÚZEMÍ: [772984] Uherský Brod	
NÁZEV AKCE: OPRAVA HYG. ZÁZEMÍ A KANALIZACE - ZŠ NA VÝSLUNÍ, PAV. D Na Výsluní 2047 v k.ú. Uherský Brod A.01 - Rekonstrukce hygienického zařízení - ZŠ na Výsluní			04/2024		
NÁZEV VÝKRESU: SCHEM. ŘEZ B, C - BOURACÍ PRÁCE			PARÉ:	MĚŘITKO: 1:50	ČÍSLO VÝKRESU: D 1.1.12
			REVIZE:		