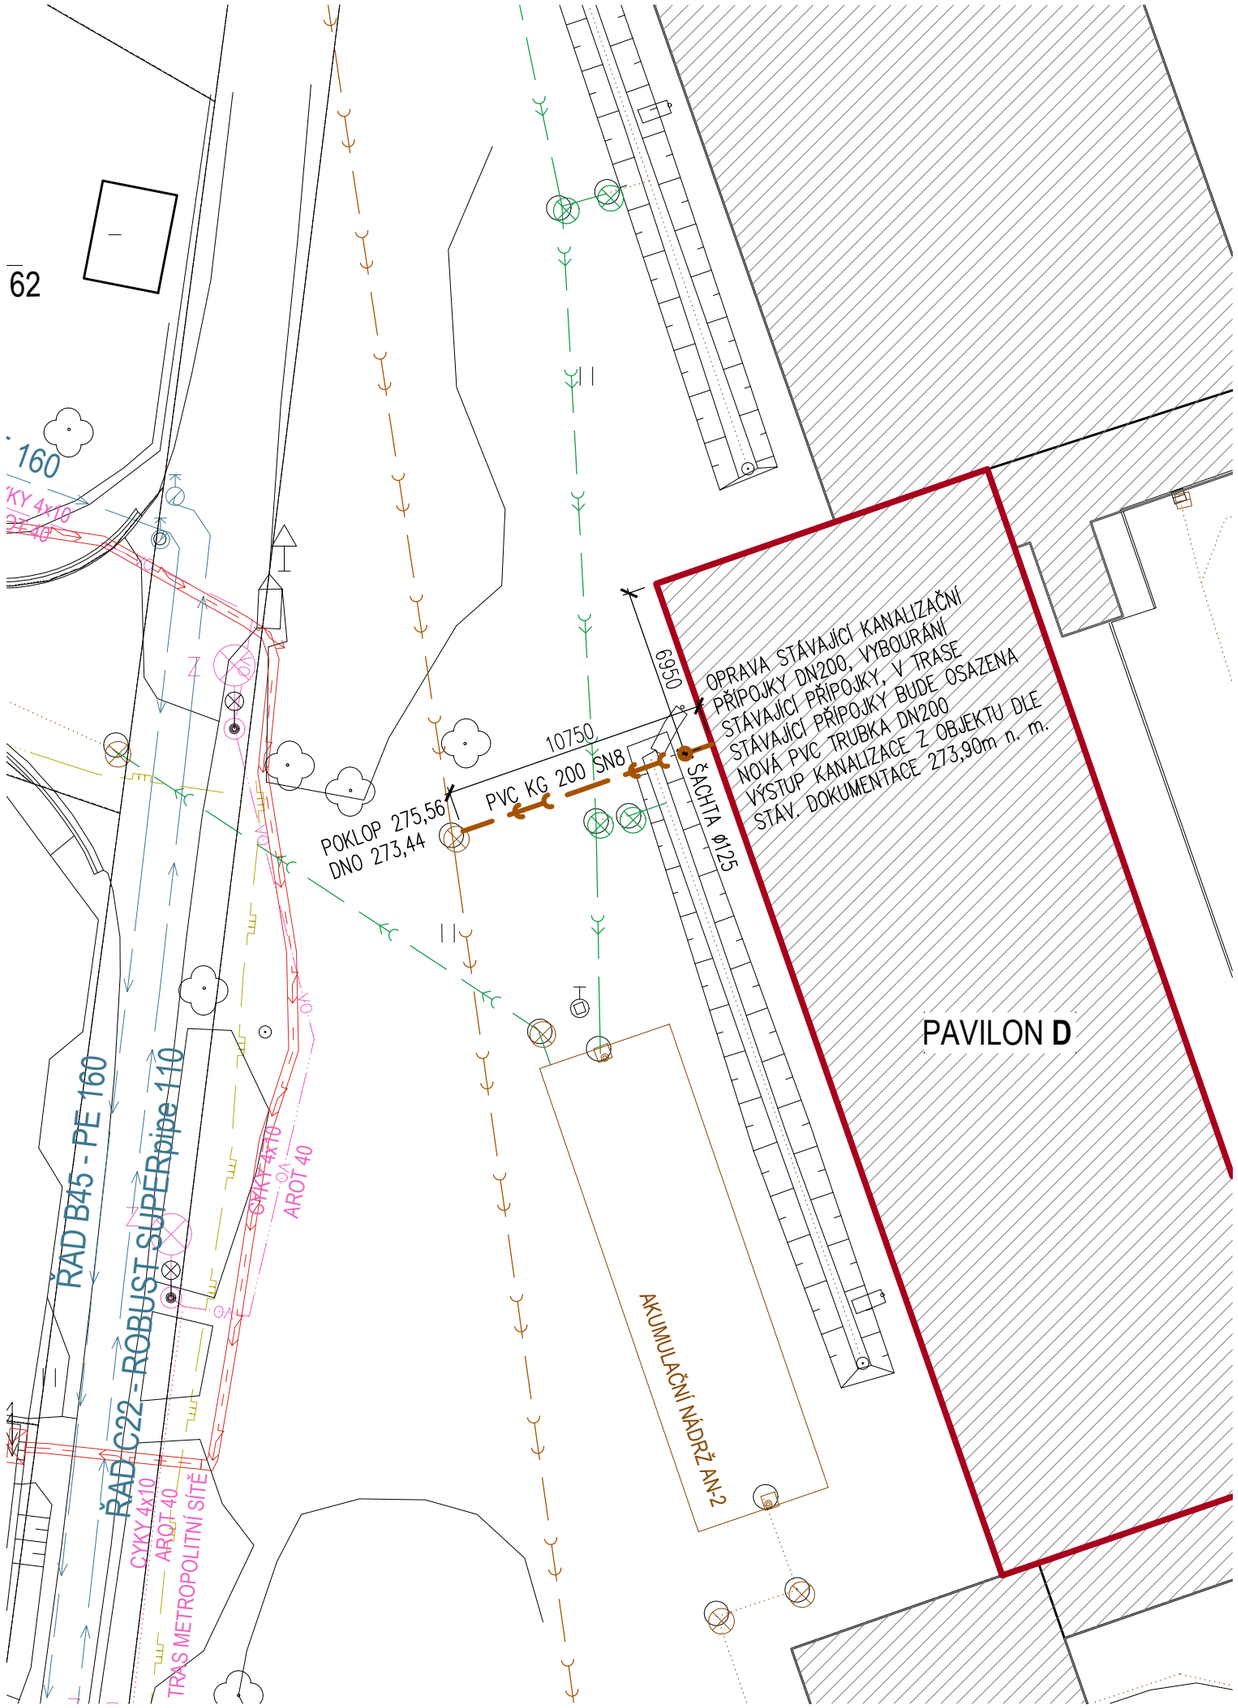

INŽENÝRSKÉ SÍTĚ:

- VODOVODNÍ ŘAD | SPRÁVCE: SVK UH a.s.
- JEDNOTNÁ KANALIZACE | SPRÁVCE: SVK UH a.s.
- PLYNOVOD STL | SPRÁVCE: GASNET a.s.
- VEŘEJNÉ OSVĚTLENÍ | OBEC
- PODZEMNÍ VEDENÍ NN | SPRÁVCE: EG.D a.s.
- OPRAVA KANALIZAČNÍ PŘÍPOJKY DN200

VZOROVÝ PŘÍČNÝ ŘEZ ULOŽENÍ KAN. POTRUBÍ VE VOLNÉM TERÉNU A VOZOVCE

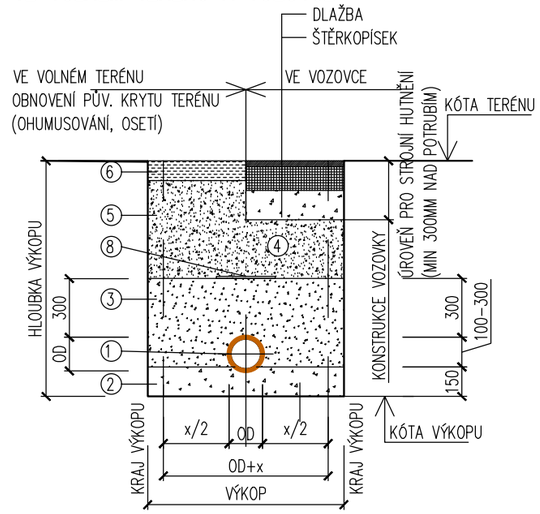

LEGENDA ČAR:

- SPLAŠKOVÁ KANALIZACE, PVC-KG, SN8

POZNÁMKA:

- SKUTEČNÁ HLOUBKA ULOŽENÍ SE MŮŽE LIŠIT DLE REÁLNÉHO UT
- PŘED ZAPOČETÍM PRACÍ JE NUTNO NECHAT VYTÝČIT VEŠKERÉ INŽENÝRSKÉ SÍTĚ A VEDENÍ SPRÁVCI TĚCHTO SÍTÍ
- VÝŠKY KŘÍŽENÍ A ULOŽENÍ INŽENÝRSKÝCH SÍTÍ JSOU BRÁNY DLE ČSN 73 6005
- JE NUNÉ DODRŽET ODSTUPOVÉ VZDÁLENOSTI PŘI KŘÍŽENÍ A SOUBĚHU

HLOUBKA RÝHY [m]	MINIMÁLNÍ ŠÍŘKA [m]
>1.00	Není předepsaná
>1.00 až <1.75	0.80
>1.75 až <4.00	0.90
>4.00	1.00

LEGENDA:

ULOŽENÍ POTRUBÍ BUDE PROVEDENO DLE ČSN EN 1610

1 – KANALIZAČNÍ POTRUBÍ DN100 – DN300
2 – HUTNĚNÝ PODSYP 150MM – fr. 0–4mm
3 – OBSYP Z NESOUDRŽNÉHO MATERIÁLU 300MM ZRNA fr. 0–16mm
4 – HUTNĚNÝ ZÁSYP RECYKLOVANOU ZEMINOU BEZ OSTROHRANNÝCH ČÁSTIC PO VRSTVÁCH 150MM
5 – HUTNĚNÝ ZÁSYP RECYKLOVANOU ZEMINOU BEZ OSTROHRANNÝCH ČÁSTIC PO VRSTVÁCH 150MM
6 – ZATRAVNĚNÍ + OHUMUSOVÁNÍ TL. 150MM / ZPEVNĚNÁ PLOCHA
7 – PAŽENÍ VÝKOPU
8 – VÝSTRAŽNÁ FOLIE ŠÍŘKY 30CM "POZOR KANALIZACE"

AUTORIZOVANÝ PROJEKTANT:	HLAVNÍ PROJEKTANT:	VYPRACOVAL:	NADMOŘSKÁ VÝŠKA:	
Ing. Martin Běťák ČKAIT 1302401	Ing. arch. Vít Kolaja	Ing. Martin Běťák	±0,000 ≈ 280,05 m n. m. B. p. v.	PASS ARCH www.passarch.cz
INVESTOR: **Město Uherský Brod,** IČ: 00291463, Masarykovo nám. 100, 688 01 Uherský Brod			DATUM: 04/2024	
NÁZEV AKCE: **OPRAVA HYG. ZÁZEMÍ A KANALIZACE - ZŠ NA VÝSLUNÍ, PAV. D** Na Výsluní 2047 v k.ú. Uherský Brod D.1.4.1 - Technika prostředí staveb - zdravotechnika			PARÉ:	STUPEŇ: DVZ OBJEKT: **SO 01** ROZMĚR VÝKRESU: 420x297 KATASTRÁLNÍ ÚZEMÍ: [772984] Uherský Brod
NÁZEV VÝKRESU: **SITUACE OPRAVY KANALIZAČNÍ PŘÍPOJKY**			REVIZE:	MĚŘÍTKO: **1:50** ČÍSLO VÝKRESU: **09**

30.04.2023-13:00

zakázka č.: 24-060