ŘEZ A-A

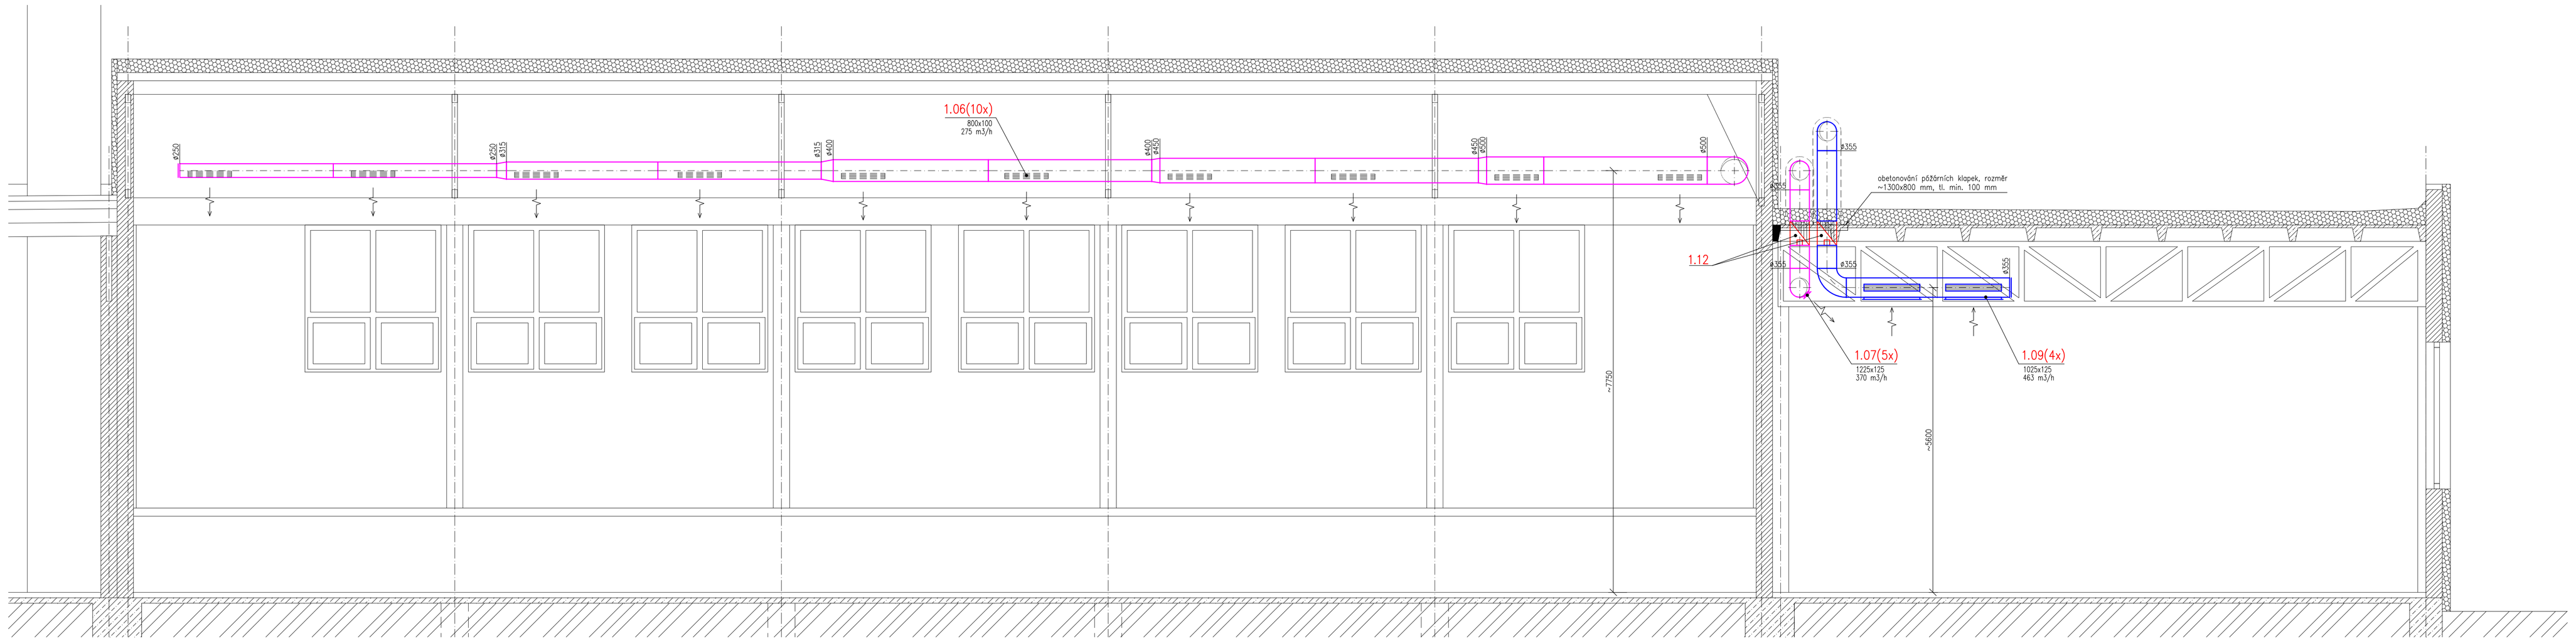

ŘEZ C-C

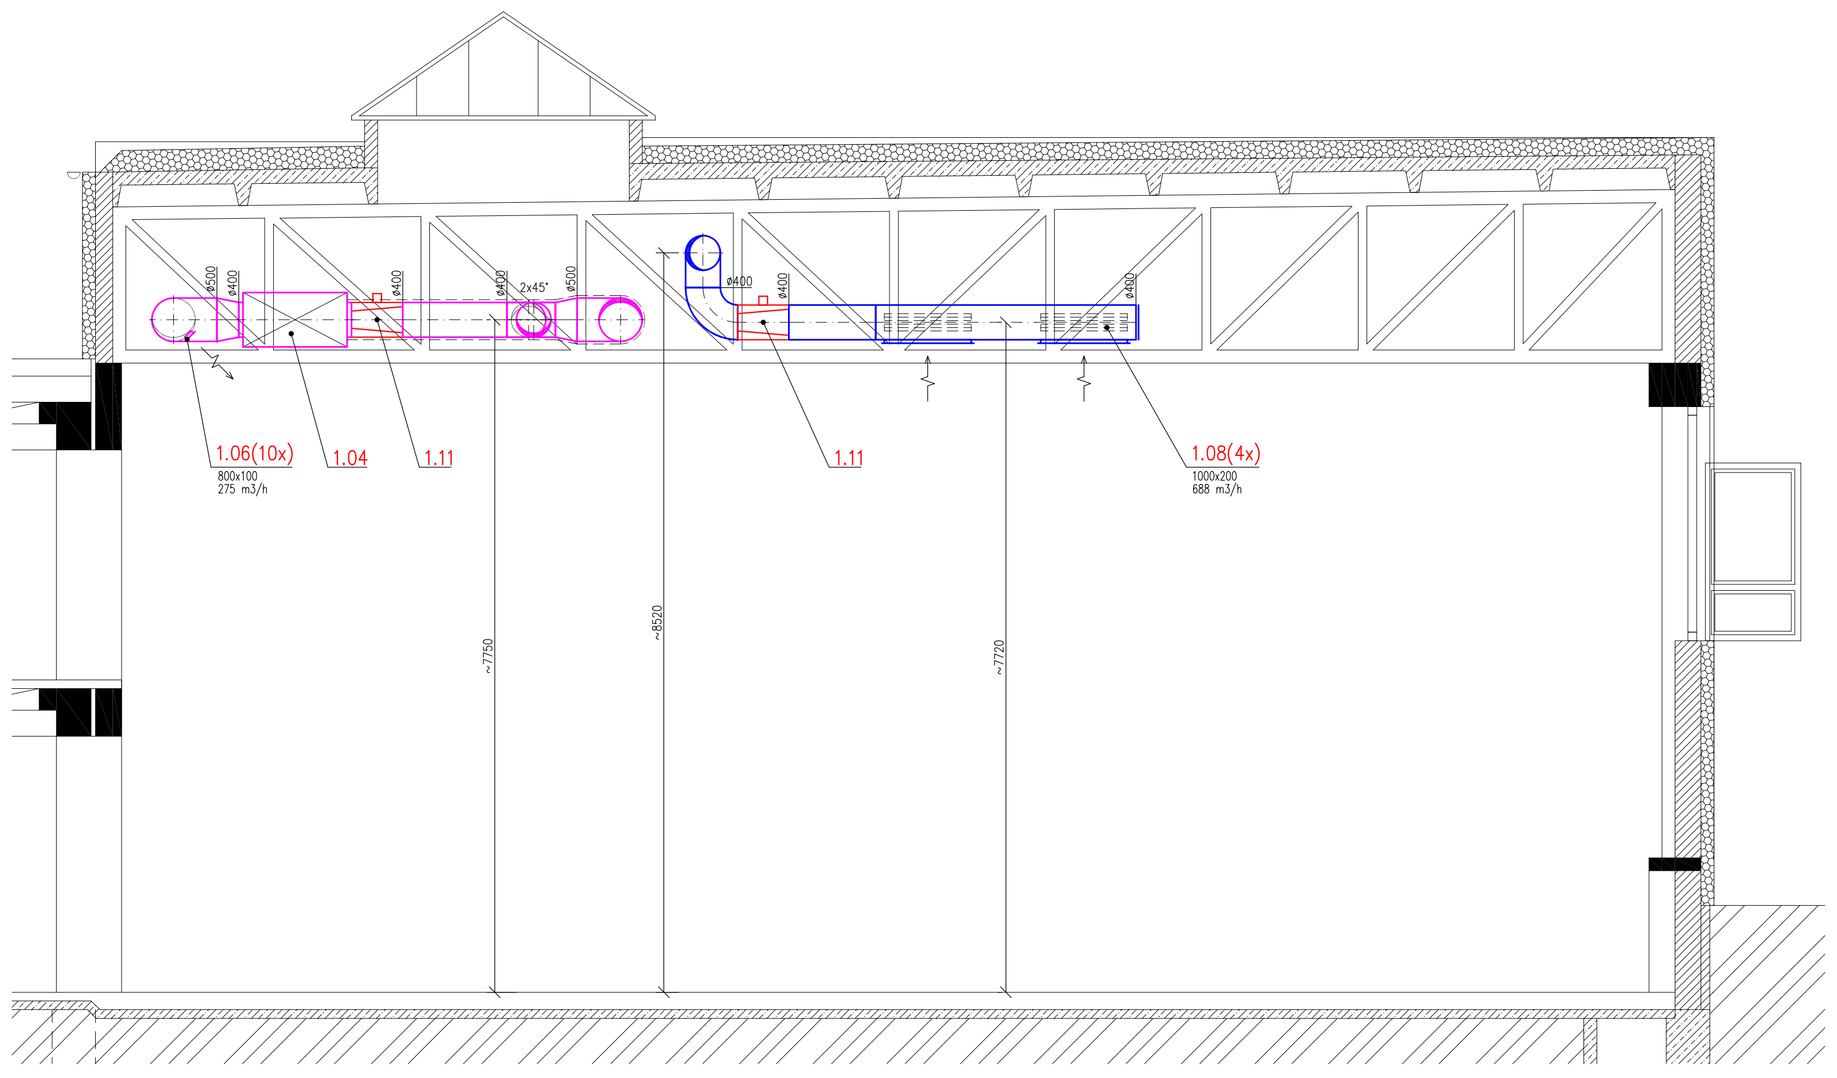

ŘEZ B-B

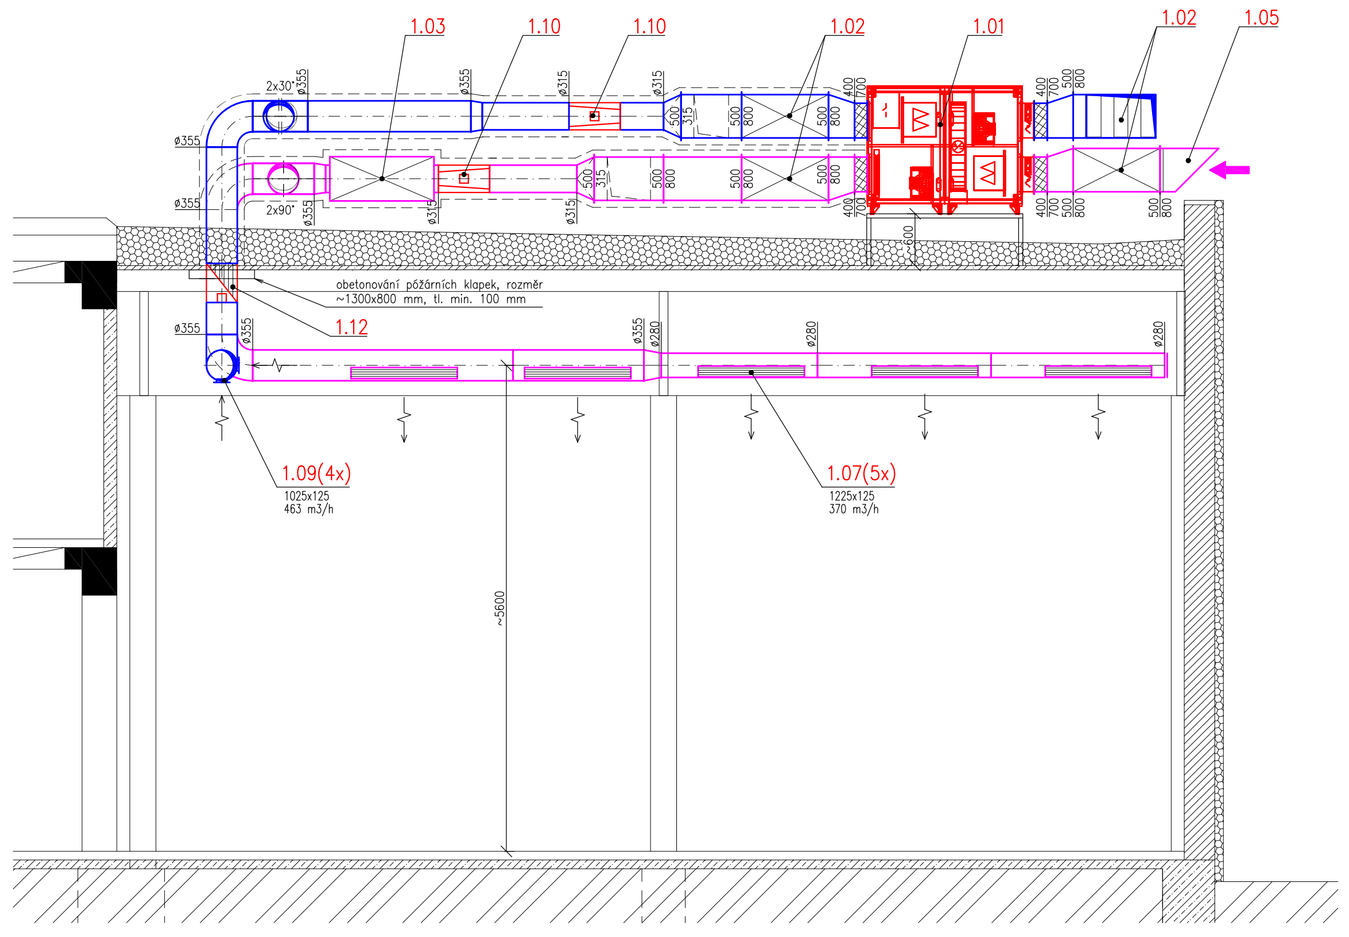

LEGENDA VZDUCHOTECHNIKY

- ČTYŘHRANNÁ VÝUSTKA
- TLUMIČ HLUKU
- REGULÁTOR PRŮTOKU SE SERVOPOHONEM
- VZT POTRUBÍ PŘÍVOD
- VZT POTRUBÍ ODVOD
- IZOLACE POTRUBÍ
- 100/100 MNOŽSTVÍ VZDUCHU - PŘÍVOD (M3/H)
- MNOŽSTVÍ VZDUCHU - ODVOD (M3/H)
- CO2 - MNOŽSTVÍ VZDUCHU ŘÍZENO OD ČIDLA CO2
- OVL - PROSTOROVÝ OVLADAČ S KOMUNIKACÍ

POZNÁMKY

- POTRUBÍ VZT JSOU UVNITŘ OBJEKTU VEDENY POD STROPEM
- PROSTUPY POTRUBÍ PŘES POŽÁRNÍ ÚSEK JE NUTNÉ POŽÁRNĚ ZAPRAVIT V SOULADU S ČSN 73 0810
- K REGULÁTORUM PRŮTOKU JE NUTNÉ ZAJISTIT REVIZNÍ PŘÍSTUP
- VEŠKERÉ ZAŘÍZENÍ MUSÍ BÝT NAMONTOVÁNA V SOULADU S POŽADAVKY VÝROBCE
- POTRUBNÍ TRASY JE NUTNÉ PŘED VÝROBOU NA MÍSTĚ PROVĚŘIT A PŘÍPADNĚ PŘIZPŮSOBIT

SCHÉMA ŘÍZENÍ MNOŽSTVÍ VZDUCHU PRO TĚLOCVIČNY:

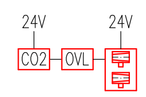

0,000 = 280,35 m n.m. (stávající)

Hlavní projektant	Ing. Tomáš Kročil	Architekt	-
Projektant	Ing. Tomáš Kročil	Vypracoval	Martin Kopecký
Stavebník	Město Uherský Brod (Masarykovo nám. 100, PSČ 688 01; IČ 002 91 463)		
Místo stavby	ZŠ Na Výsluní (Na Výsluní 2047, PSČ 688 01, parc.č. st.2812, k.ú. Uh.Brod)		

K PROJEKT, Kročil s.r.o.
Uherskobrodská 984
760 05 Luhačovice
IČ: 022 86 424
http://www.kroci.eu

Název akce

ZŠ Na Výsluní – VZT tělocvičny

Stavební objekt	SO 02 VZT Tělocvična
Část dokumentace	D.1.4.3 Vzduchotechnika
Obsah	ŘEZY

Pare	1 2 3 4 5 6
Zakázka	2023/1340
Účel PD	pro provádění stavby (DPS)
Datum	duben 2023
Formát	10x A4
Měřítko	1:50
Výkres č.	D.1.4.3. 04