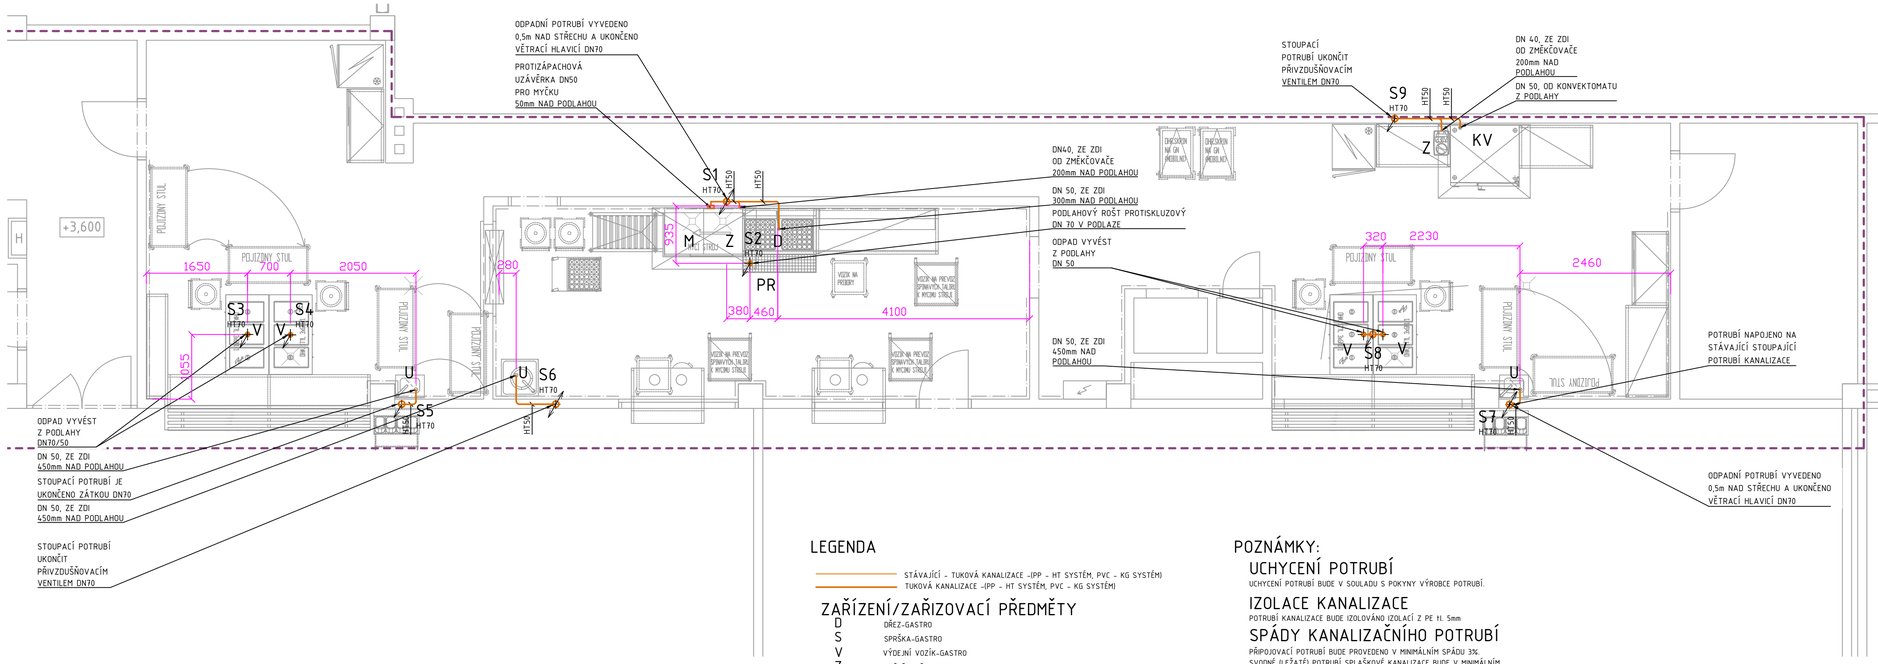

LEGENDA

STÁVAJÍCÍ - TUKOVÁ KANALIZACE -(PP - HT SYSTÉM, PVC - KG SYSTÉM)
TUKOVÁ KANALIZACE -(PP - HT SYSTÉM, PVC - KG SYSTÉM)

ZAŘÍZENÍ/ZAŘIZOVACÍ PŘEDMĚTY

D	DŘEZ-GASTRO
S	SPRŠKA-GASTRO
V	VÝDEJNÍ VOZÍK-GASTRO
Z	ZMĚKČOVAČ-GASTRO
M	MYČKA-GASTRO
MK	MÍCHACÍ KOTEL-GASTRO
KV	KONVEKTOMAT-GASTRO
PR	PODLAHOVÝ ROŠT-GASTRO
U	UMYVADLO
PT	PÁNEV TLAKOVÁ-GASTRO
PM	PÁNEV MULTIFUNKČNÍ-GASTRO
K	KOTEL-GASTRO
KL	KLIMA JEDNOTKA-GASTRO
VP	VPUSŤ

POZNÁMKY:

UCHYCENÍ POTRUBÍ
UCHYCENÍ POTRUBÍ BUDE V SOULADU S POKYNY VÝROBCE POTRUBÍ.

IZOLACE KANALIZACE
POTRUBÍ KANALIZACE BUDE IZOLOVÁNO IZOLACÍ Z PE H. 5mm

SPÁDY KANALIZAČNÍHO POTRUBÍ
PŘÍPOJOVACÍ POTRUBÍ BUDE PROVEDENO V MINIMÁLNÍM SPÁDU 3%
SVODNÉ (LEŽATÉ) POTRUBÍ SPLAŠKOVÉ KANALIZACE BUDE V MINIMÁLNÍM SPÁDU 2%

KOORDINACE
PŘI PROVADĚNÍ JE NUTNÁ KOORDINACE NAPOJENÍ GASTRO ZAŘÍZENÍ
NAPOJENÍ ZAŘÍZENÍ GASTRO NA KANALIZACI JE UPŘESNĚNO V PROFESI GASTRO
DODÁVKU ZÁPACHOVÝCH UZÁVĚREK ŘEŠÍ PROFESE GASTRO
ZPŮSOB UKONČENÍ ODPADNÍHO POTRUBÍ URČÍ PROFESE GASTRO
BUDE PROVEDEN KAMEROVÝ PRŮZKUM STÁVAJÍCÍ LEŽATÉ KANALIZACE PRO OVĚŘENÍ FUNKČNOSTI A PŘÍPADNÉHO ZANESENÍ

LEGENDA MÍSTNOSTÍ

ČÍSLO MÍSTNOSTI	ÚČEL MÍSTNOSTI	PLOCHA [m2]
2.38	HALA	157,80
2.39	UMÝVÁRNA	21,85
2.40	JÍDELNA	208,75
2.41	JÍDELNA	216,95
2.42	DENNÍ MÍSTNOST	18,75
2.43	CHODBA+SCHODIŠTĚ	27,45
2.44	SCHODIŠTĚ	38,40
2.45	VÝDEJ JÍDEL	22,80
2.46	UMÝV. STOLNÍHO NÁDOBÍ	27,10
2.47	VÝDEJ JÍDEL	60,10
2.48	EL. VÝTAH 100kg	1,10
2.49	ROZV. VZDUCH.	13,05
2.50	PŮDEDSÍŇ+WC	17,90
2.51	PŮDEDSÍŇ+WC	18,05
2.52	KABINET	17,50
2.53	KABINET	18,40
2.54	BALKÓN	9,15
2.55	BALKÓN	57,60

0,000 = 280,35 m n.m. (stávající)

Hlavní projektant	Ing. Tomáš Kročil	Architekt	-
Projektant	Ing. Tomáš Kročil	Vypracoval	Martin Kopecký
Stavebník	Město Uherský Brod (Masarykovo nám. 100, PSČ 688 01; IČ 002 91 463)		
Místo stavby	ZŠ Na Výsluní (Na Výsluní 2047, PSČ 688 01; parc.č. st.2812, k.ú. Uh.Brod)		

K PROJEKT UHERSKÝ BROD
K PROJEKT, Kročil s.r.o.
Uherskobrodská 984
763 26 Luhačovice
IČ: 022 86 424
http://www.krocil.eu

Název akce
ZŠ Na Výsluní – modernizace kuchyně

Stavební objekt	SO 01 Modernizace Kuchyně
Část dokumentace	D.1.4.1 Zdravotně Technické Instalace
Obsah	**PŮDORYS 2.NP KANALIZACE**

Pare	1 2 3 4 5 6
Zakázka	2023/1340
Účel PD	DPS
Datum	duben 2023
Formát	A2
Měřítko	1:50
Výkres č.	D.1.4.1.04