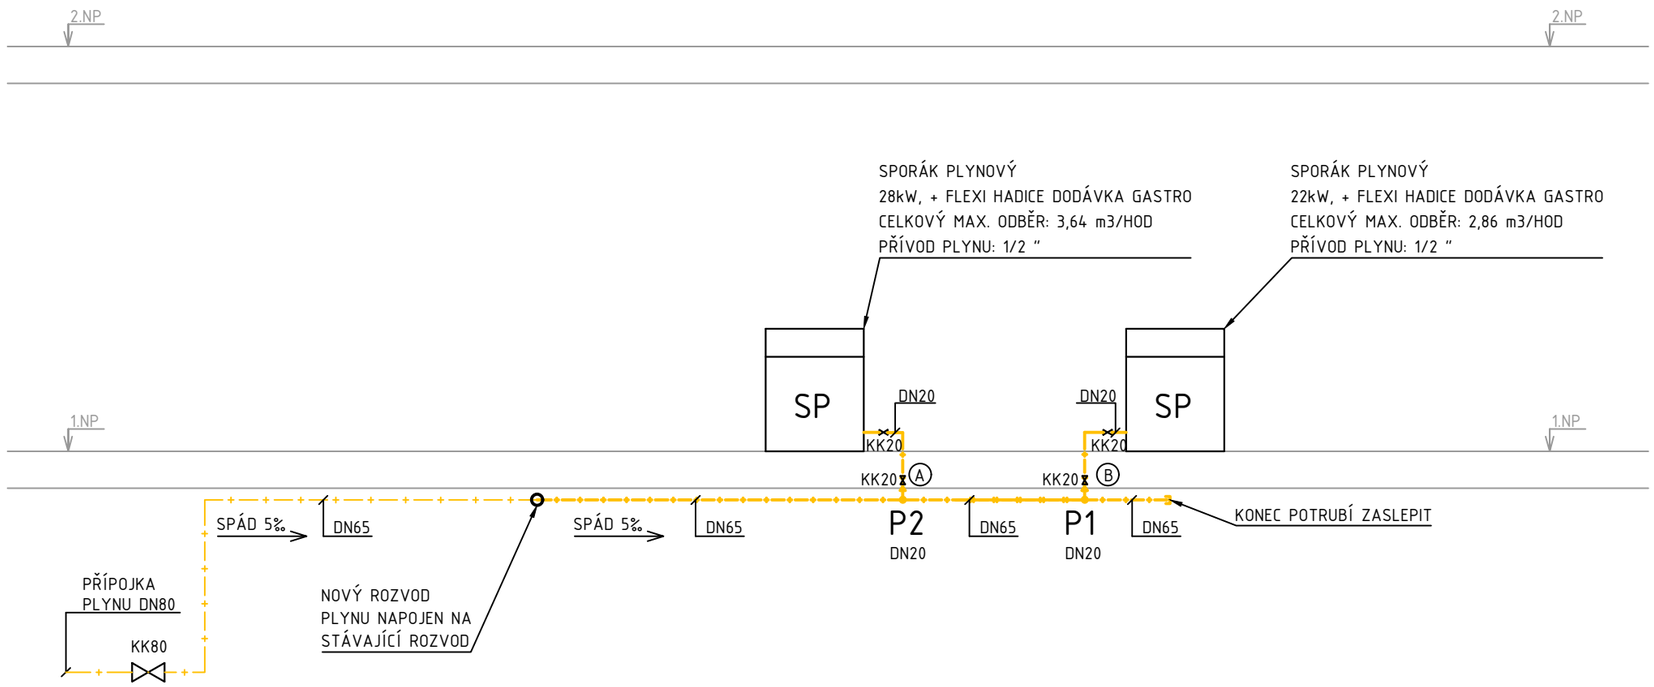

LEGENDA POTRUBÍ

Stávající plynovod

Vnitřní plynovod NTL z ocelových bezešvých trubek, spojené svařováním se sklonem 0,4% k plynovodní přípojce. Potrubí bude natřeno žlutou barvou.

ZAŘÍZENÍ/ZAŘIZOVACÍ PŘEDMĚTY

SP SPORÁK PLYNOVÝ

KOORDINACE

PŘI PROVÁDĚNÍ JE NUTNÁ KOORDINACE NAPOJENÍ GASTRO ZAŘÍZENÍ
NAPOJENÍ ZAŘÍZENÍ GASTRO NA PLYNOINSTALACI JE UPŘESNĚNO V PROFESI GASTRO
DODÁVKU FLEXI HADICE ŘEŠÍ PROFESE GASTRO

0,000 = 280,35 m n.m. (stávající)

Hlavní projektant	Ing. Tomáš Kročil	Architekt	-
Projektant	Ing. Tomáš Kročil	Vypracoval	Martin Kopecký
Stavebník	Město Uherský Brod (Masarykovo nám. 100, PSČ 688 01; IČ 002 91 463)		
Místo stavby	ZŠ Na Výsluní (Na Výsluní 2047, PSČ 688 01; parc.č. st.2812, k.ú. Uh.Brod)		

K PROJEKT, Kročil s.r.o.
Uherskobrodská 984
763 26 Luhačovice
IČ: 022 86 424
http://www.krocil.eu

Název akce

ZŠ Na Výsluní – modernizace kuchyně

Stavební objekt	SO 01 Modernizace Kuchyně	Pare	1 2 3 4 5 6
Část dokumentace	D.1.4.1 Zdravotně Technické Instalace	Zakázka	2023/1340
		Účel PD	DPS
		Datum	duben 2023
		Formát	A3

Obsah

SCHÉMA VNITŘNÍHO PLYNOVODU

Měřítko **1:50**

Výkres č. **D.1.4.1.13**