
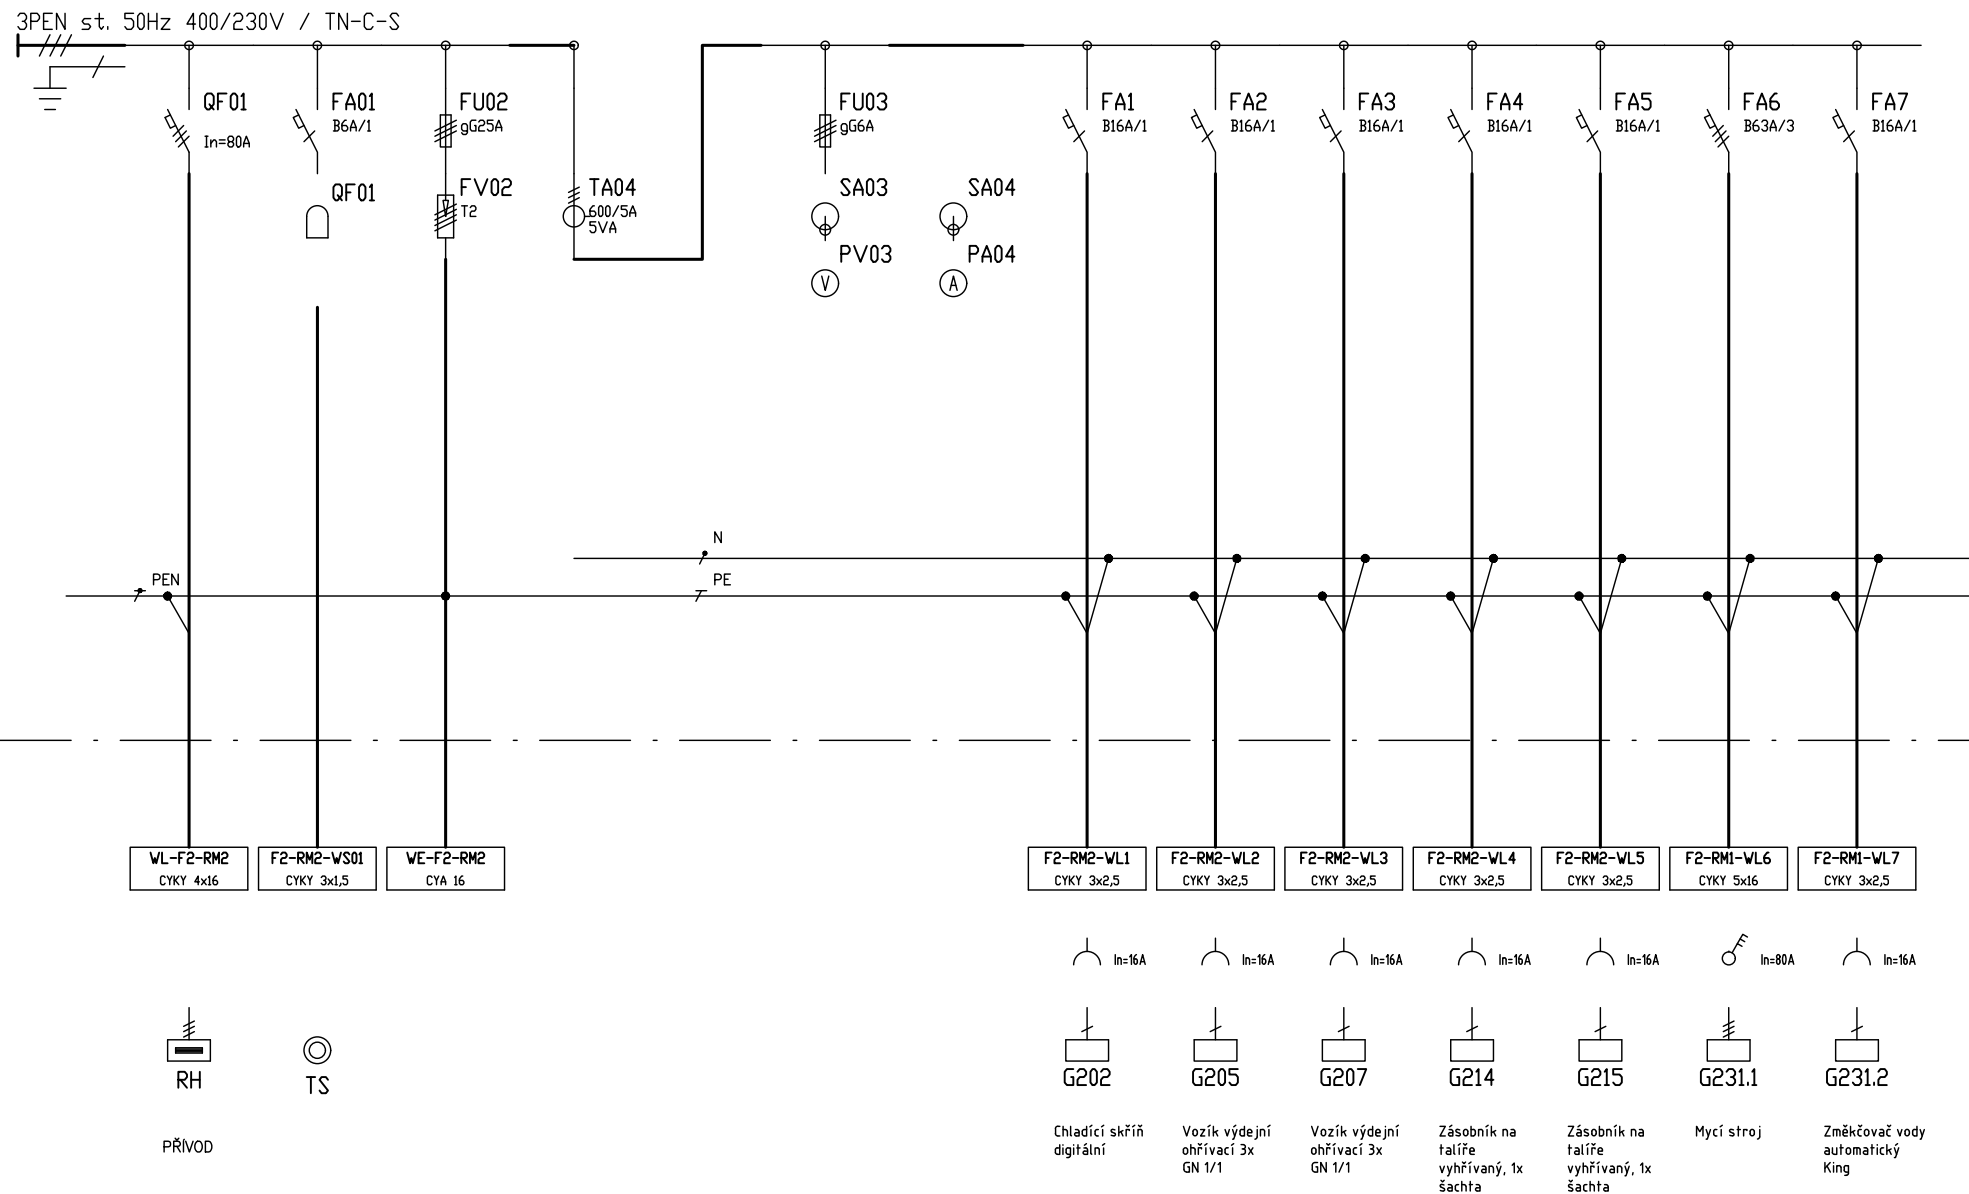
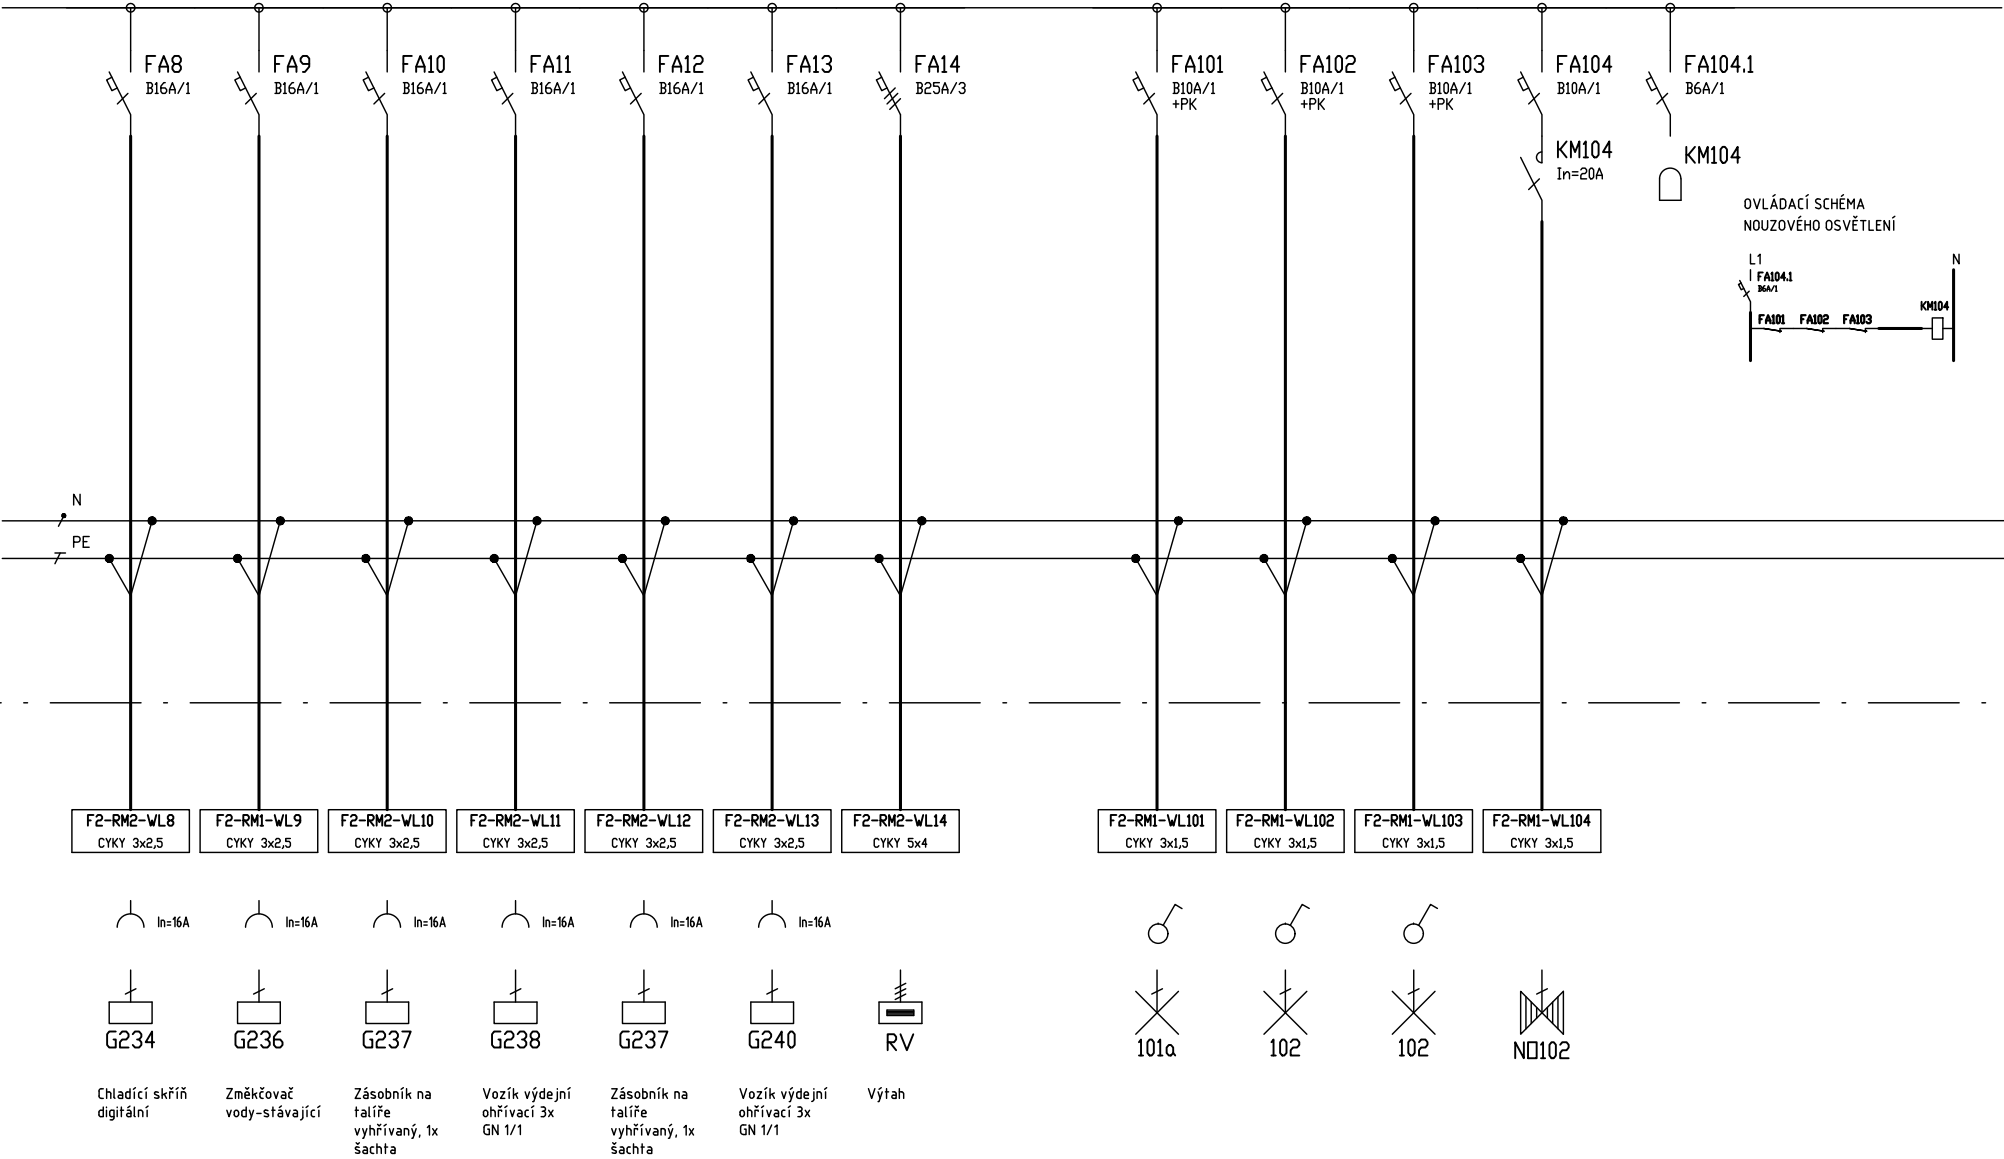



VYPRACOVAL Ing. Stojaspal; Bc. Vrba	ODP. PROJ. PROFESE Ing. Stojaspal	KONTROLOVAL Ing. Stojaspal	HL. INŽ. PROJEKTU Ing. Kročil	 Ing. Martin STOJASPAL IČ: 88280314 +420 776 260 800   info@elektroms.cz	
MÍSTO STAVBY: ZŠ Na Výsluní, Na Výsluní 2047, 688 01 Uherský Brod, p.č. st.2812, k.ú. Uherský Brod INVESTOR: Město Uherský Brod, Masarykovo nám. 100, 688 01 Uherský Brod, IČ 002 91 463					
AKCE: ZŠ Na Výsluní – modernizace kuchyně  D.1.4.4 Elektroinstalace				FORMÁT	–
				DATUM	05/2023
				STUPEŇ	DPS
				MĚŘITKO	–
				ZAK. ČÍSLO: 2313	
OBSAH: Schéma rozvaděče RM2				ARCHIVNÍ KÓD	ČÍS. VÝKRESU
				—	D.1.4.11

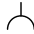
F2-RM2

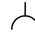


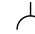
F2-RM2





-   
In=16A


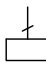
  
In=16A

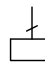
  
In=16A

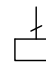
  
In=16A


  
In=16A

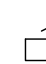
  
In=16A


  
In=16A
-   
G234


  
G236

  
G237

  
G238

  
G237

  
G240

  
RV
- Chladicí skříně  
digitální

Změkčovač  
vody-stávající





Zásobník na  
tálíře  
vyhřívavý, 1x  
šachta

Vozík výdejní  
ohřívací 3x  
GN 1/1

Zásobník na  
tálíře  
vyhřívavý, 1x  
šachta

Vozík výdejní  
ohřívací 3x  
GN 1/1

Výťah

-   
101a
-   
102
-   
102
-   
ND102

F2-RM2

