Půdorys 1.NP - odvod z.č. 4

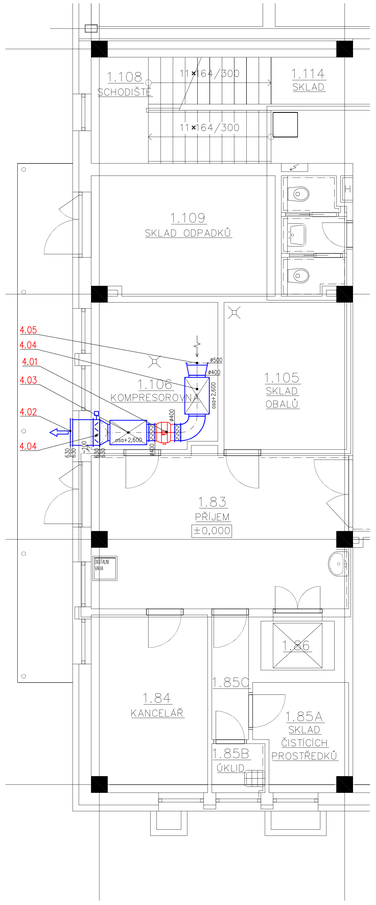

Půdorys 1.NP

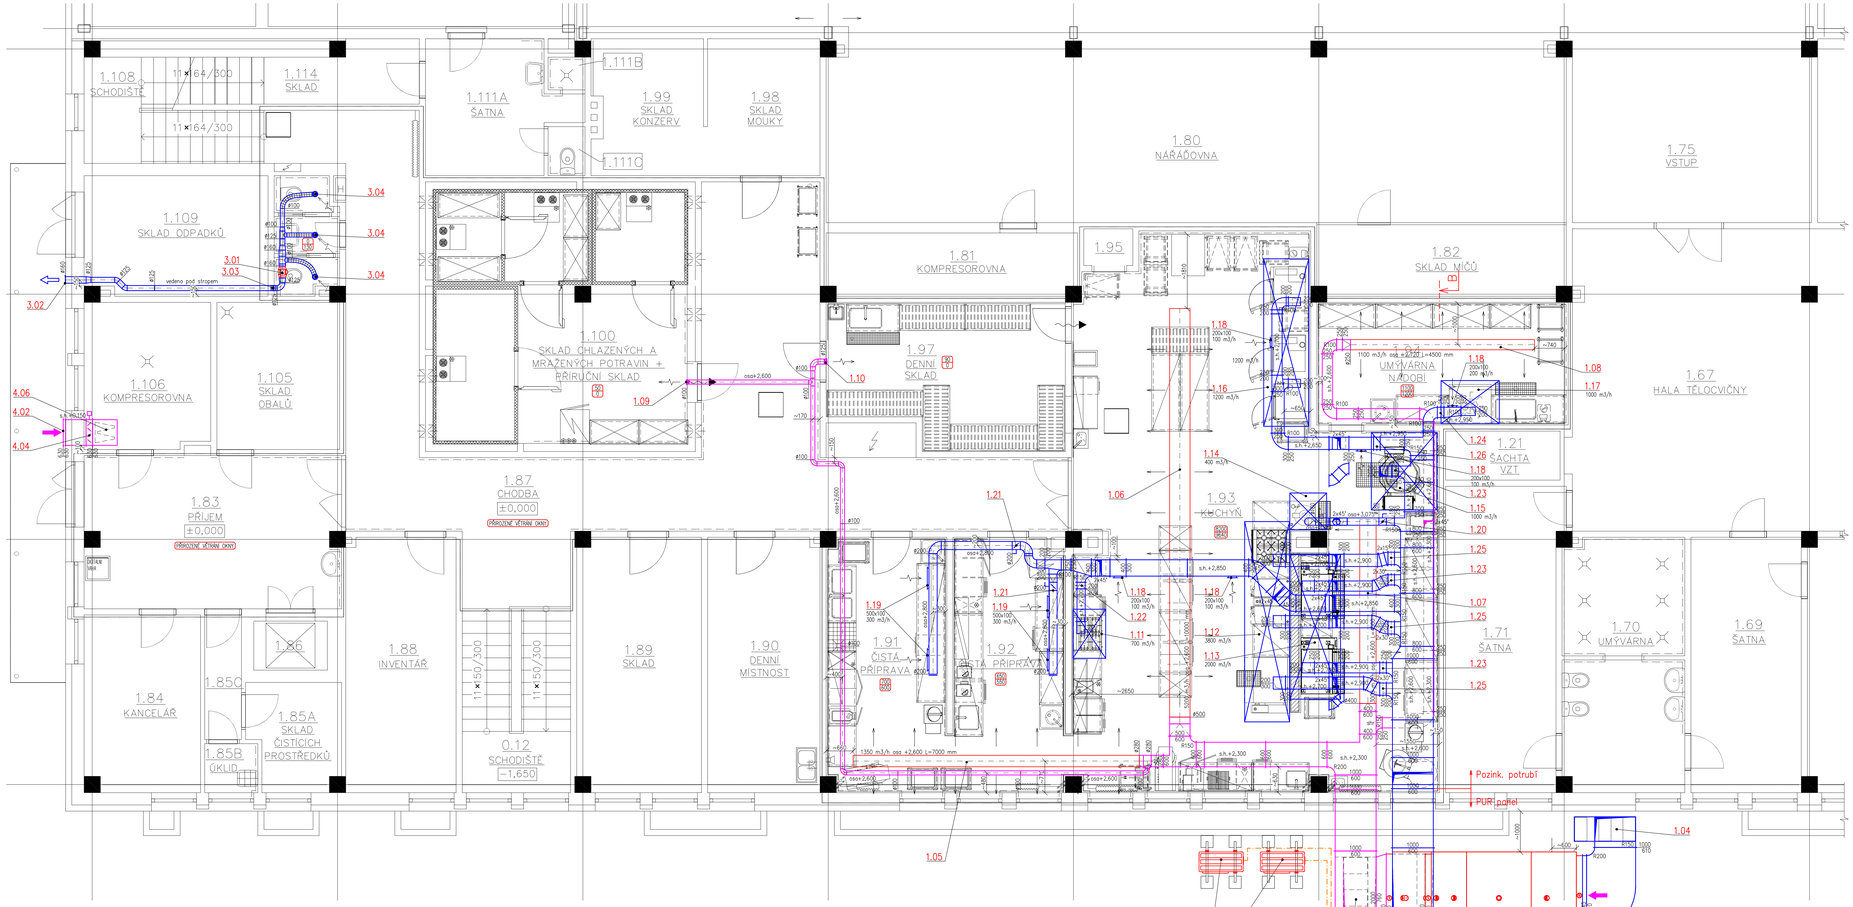

LEGENDA MÍSTNOSTÍ

OZN	ÚČEL	PARAMETRY PLOCHA (m2)	OBVOD (m)	SV
1.83	Příjem	23,50	21,70	3,25
1.84	Kancelář	12,20	14,40	3,25
1.85A	Sklad čistících prostředků	5,70	10,10	3,25
1.85B	Úklid	1,60	5,00	3,25
1.85C	Chodba	2,80	7,90	3,25
1.86	Výtahová šachta	2,20	6,00	3,25
1.87	Chodba	74,50	77,40	3,25
1.88	Inventář	16,80	17,90	3,25
1.89	Sklad	18,80	18,60	3,25
1.90	Denní místnost	17,10	18,00	3,25
1.91	Čistá příprava	18,30	18,40	3,25
1.92	Čistá příprava	17,00	18,00	3,25
1.93	Kuchyň	105,10	51,00	3,25
1.94	Umývárna nádobí	18,50	18,30	3,25
1.95	Výtahová šachta	1,00	4,00	3,25
1.96	Kuchař	5,50	10,30	3,25
1.97	Denní sklad	13,30	15,70	3,25
1.98	Suchý sklad potravin	9,20	12,20	3,25
1.99	Sklad konzerv	9,00	12,90	3,25
1.100	Chladírna	6,90	10,80	2,3
1.101	Mrazírna	2,30	6,20	2,3
1.102	Chladírna tuky	3,70	7,70	2,3
1.103	Předchladírna	14,10	16,50	2,3
1.104	Chladírna	4,80	8,80	3,25
1.105	Sklad obalů	10,80	13,20	3,25
1.106	Kompresorovna	11,00	13,40	3,25
1.107	WC	1,30	5,00	3,25
1.107A	WC předsíň	2,90	7,10	3,25
1.108	Schodiště	11,40	11,40	3,25
1.109	Sklad odpadků	13,10	14,90	3,25
	CELKEM	465,60	484,50	

LEGENDA VZDUCHOTECHNIKY

- VENTILÁTOR - POTRUBNÍ PROVEDENÍ
- PROTIDEŠŤOVÁ ŽALUZIE
- TALÍŘOVÝ VENTIL PŘÍVOD/ODVOD
- ČTYŘHRANNÁ VÝUSTKA
- REGULAČNÍ KLAPKA
- TLUMIČ HLUKU
- DVEŘNÍ MŘÍŽKA
- TEXTILNÍ VELKOPLOŠNÁ VÝUSTKA
- VZT POTRUBÍ PŘÍVOD
- VZT POTRUBÍ ODVOD
- Cu POTRUBÍ CHLADIVA
- IZOLACE POTRUBÍ
- MNOŽSTVÍ VZDUCHU - PŘÍVOD (M3/H)
- MNOŽSTVÍ VZDUCHU - ODVOD (M3/H)

POZNÁMKY

- SPODNÍ HRANA DIGESTOŘI +2,1 M, PŘÍPADNĚ PODLE TECHNOLOGIE
- DIGESTOŘE DODÁVKOU PROFESE GASTRO
- POLOHU PŘÍPOJOVACÍCH HRDEL DIGESTOŘÍ KOORDINOVAT S PROFESÍ GASTRO
- DVEŘNÍ MŘÍŽKY DODÁVKOU STAVBY
- VZT POTRUBÍ V BLOKOVÉ BUDOVĚ VEDENY POD STROPEM
- VZT KOMPONENTY MUSÍ BÝT NAMONTOVÁNY V SOULADU S POŽADAVKY VÝROBCE
- VEDENÍ POTRUBNÍCH TRAS PŘED VÝROBOU OVĚŘIT NA MÍSTĚ

0.000 = 280.35 m n.m. (stávající)

Hlavní projektant	Ing. Tomáš Kročil	Architekt	-
Projektant	Ing. Tomáš Kročil	Vypracoval	Martin Kopecký
Stavebník	Město Uherský Brod (Masarykovo nám. 100, PSČ 688 01, IČ 002 91 463)		
Místo stavby	ZŠ Na Výsluní (Na Výsluní 2047, PSČ 688 01; parc.č. st.2812, k.ú. Uh.Brod)		

K PROJEKT, Kročil a.s.
U Potoka 2662, 4644
763 26 Luhačovice
IČ: 022 99 424
http://www.kroci.eu

Název akce

ZŠ Na Výsluní – modernizace kuchyně

Stavební objekt	SO 01 Modernizace Kuchyně
Část dokumentace	D.1.4.3 Vzduchotechnika
Obsah	PŮDORYS 1.NP

Pare	1 2 3 4 5 6
Zakázka	2023/1340
Účel PD	pro provádění stavby (DPS)
Datum	duben 2023
Formát	12x A4
Měřítko	1:50
Výkres č.	D.1.4.3. 03