



Technické údaje o rozvaděči:


Označení rozvaděče	RA5.1
Jmenovité pracovní napětí	400 / 230VAC
Jmenovité napětí řídících a pomocných obvodů	24 VAC / 24 VDC
Jmenovité izolační napětí	500 VAC
Jmenovitý proud	16A/3 - nezálohovaná část; 16A/1 - zálohovaná část
Součinitel soudobosti	1
Jmenovitý kmitočet	50 Hz
Zkratová odolnost	6kA
Krytí (otevřený / zavřený rozvaděč)	IP54 / 20
Způsob ochrany osob	Ochrana před úrazem elektrickým proudem Ochrana proti nadproudům Opatření k ochraně proti nadproudům
Předpokládaná teplota okolního vzduchu	+5 až 40°C
Předpokládaná relativní vlhkost okolního vzduchu	5 až 85%
Předpokládaná nadmořská výška	do 1000m
Rozměry v mm (výška × šířka × hloubka)	1.800 × 1.000 × 400
BarvaRAL	7035
Přívod kabelů	Zhora
Uchycení dveří	Vpravo
Ventilace v rozvaděči	NE
Místo použití	Vnitřní
Vnější vlivy:	podle ČSN 33 2000-1 ed. 2 z hlediska ČSN 33 2000-5-51 ed. 3:
teplota:	AA5, venkovní část AA4
vlhkost:	AB5, venkovní část: AB4
nadmořská výška:	AC1
Výskyt vody:	AD1
Cizí tělesa	AE1
Koroze:	AF1
Namáhání:	AG1
Vibrace	AH1
Rostlinstvo:	AK1
Živočiškové:	AL1
Jiná působení:	AM1
Sluneční záření:	AN1
Seizmicita:	AP1
Bouřková činnost:	AQ1
Vítr:	AS1
Schopnost lidí:	BA1
Dotyk s potenciálem:	BC1
Únik:	BD1
Látky v objektu	BE1
Konstrukční materiály:	CA1
Provedení budovy:	CB1

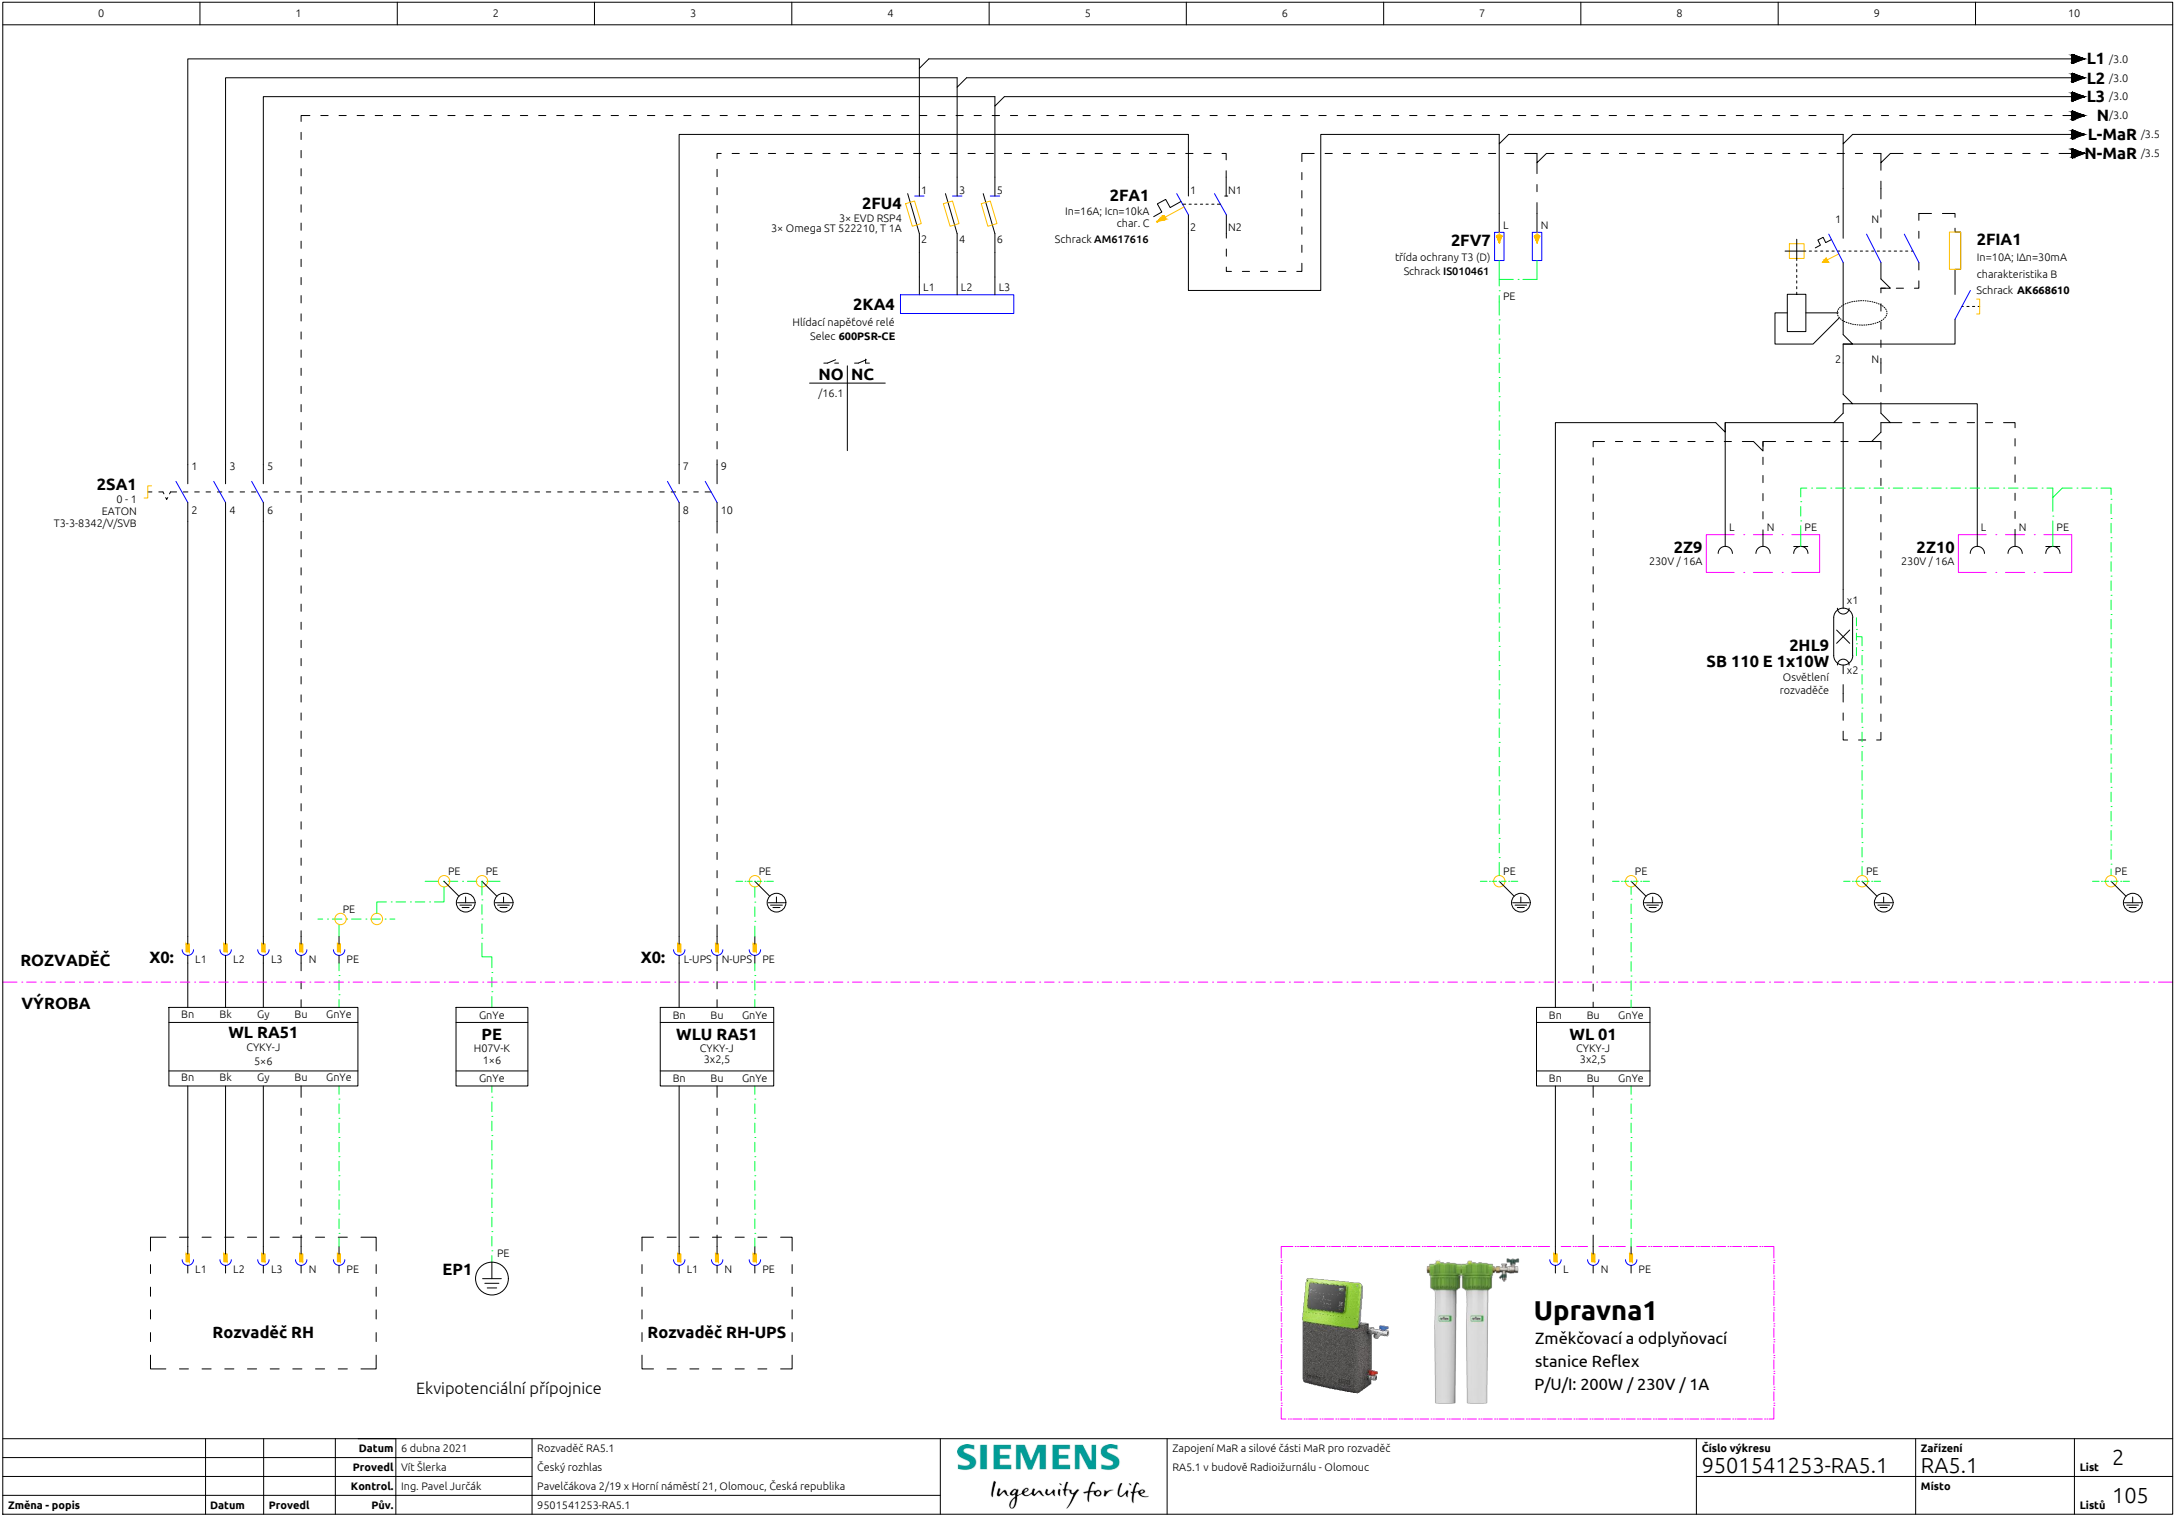


			Datum	6 dubna 2021	Rozvaděč RA5.1					
			Provedl	Vít Šterka	Český rozhlas					
			Kontrol	Ing. Pavel Jurčák	Pavelčáková 2/19 x Horní náměstí 21, Olomouc, Česká republika					
Změna - popis	Datum	Provedl	Přev.		9501541253-RA5.1					


SIEMENS Ingenuity for life	Zapojení MaR a silové části MaR pro rozvaděč RA5.1 v budově Radiožurnálu - Olomouc	Číslo výkresu 9501541253-RA5.1	Zařízení RA5.1	List 2
			Místo	Listů 105

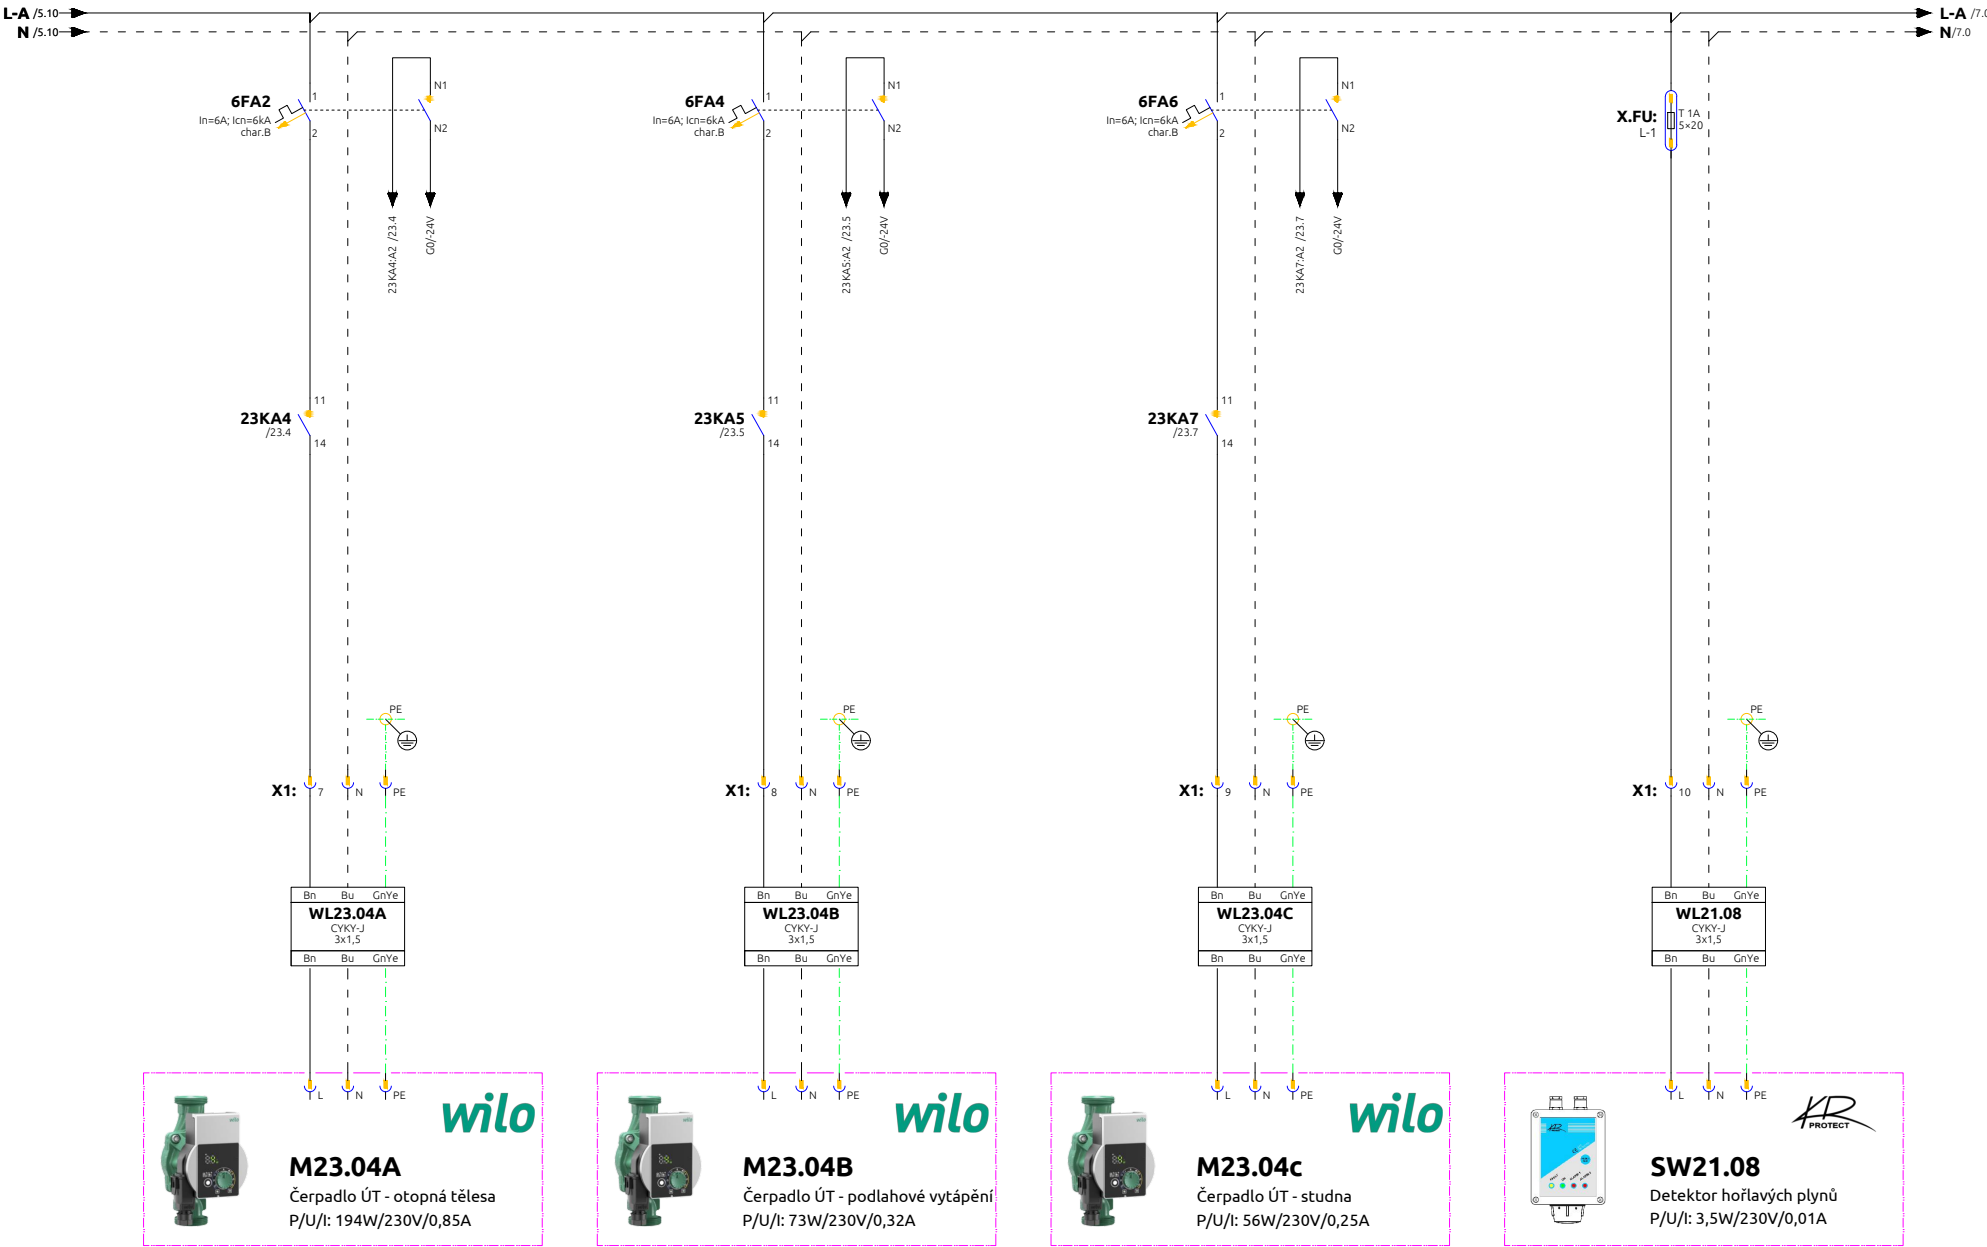


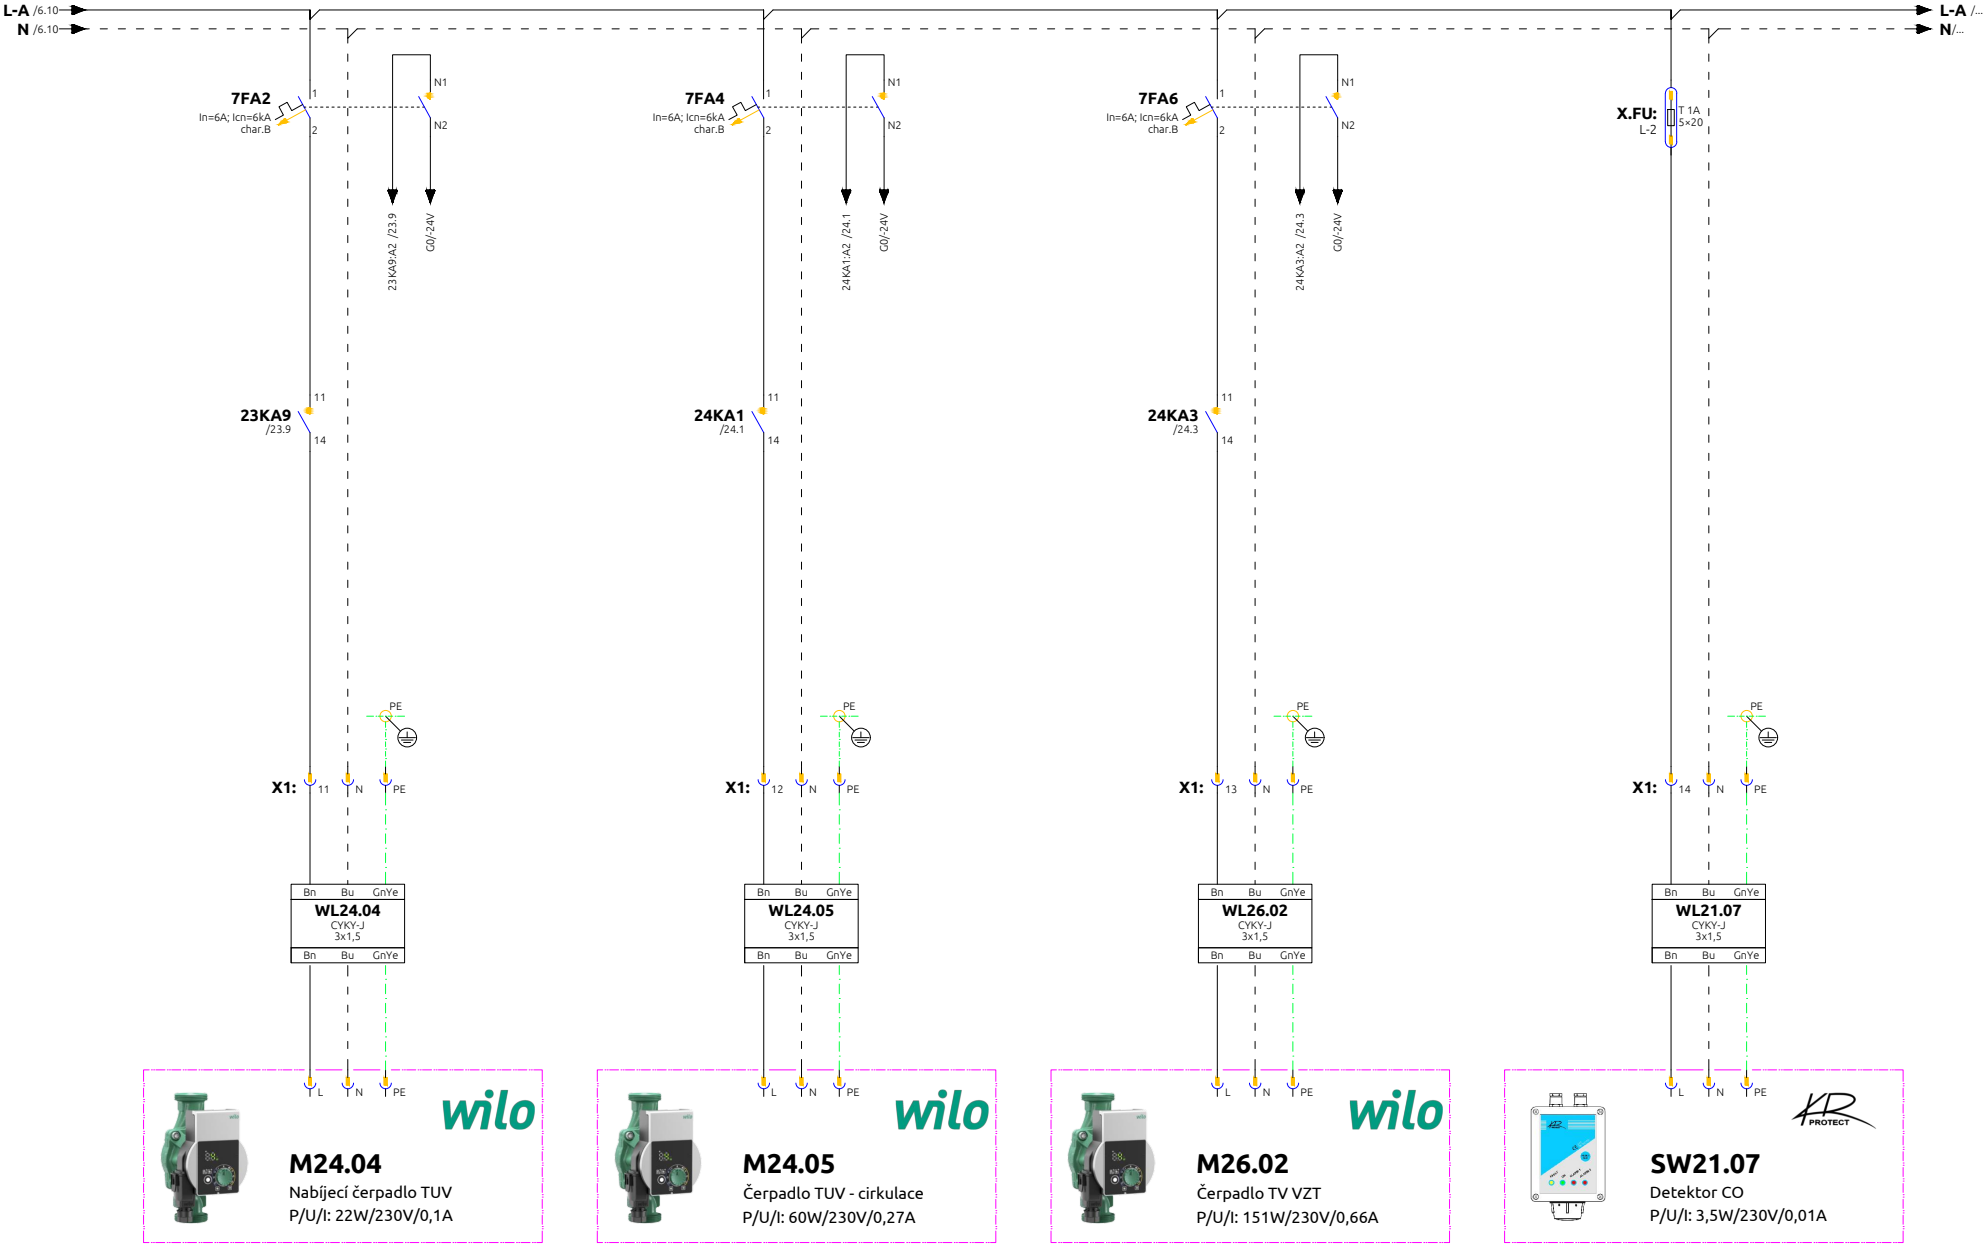

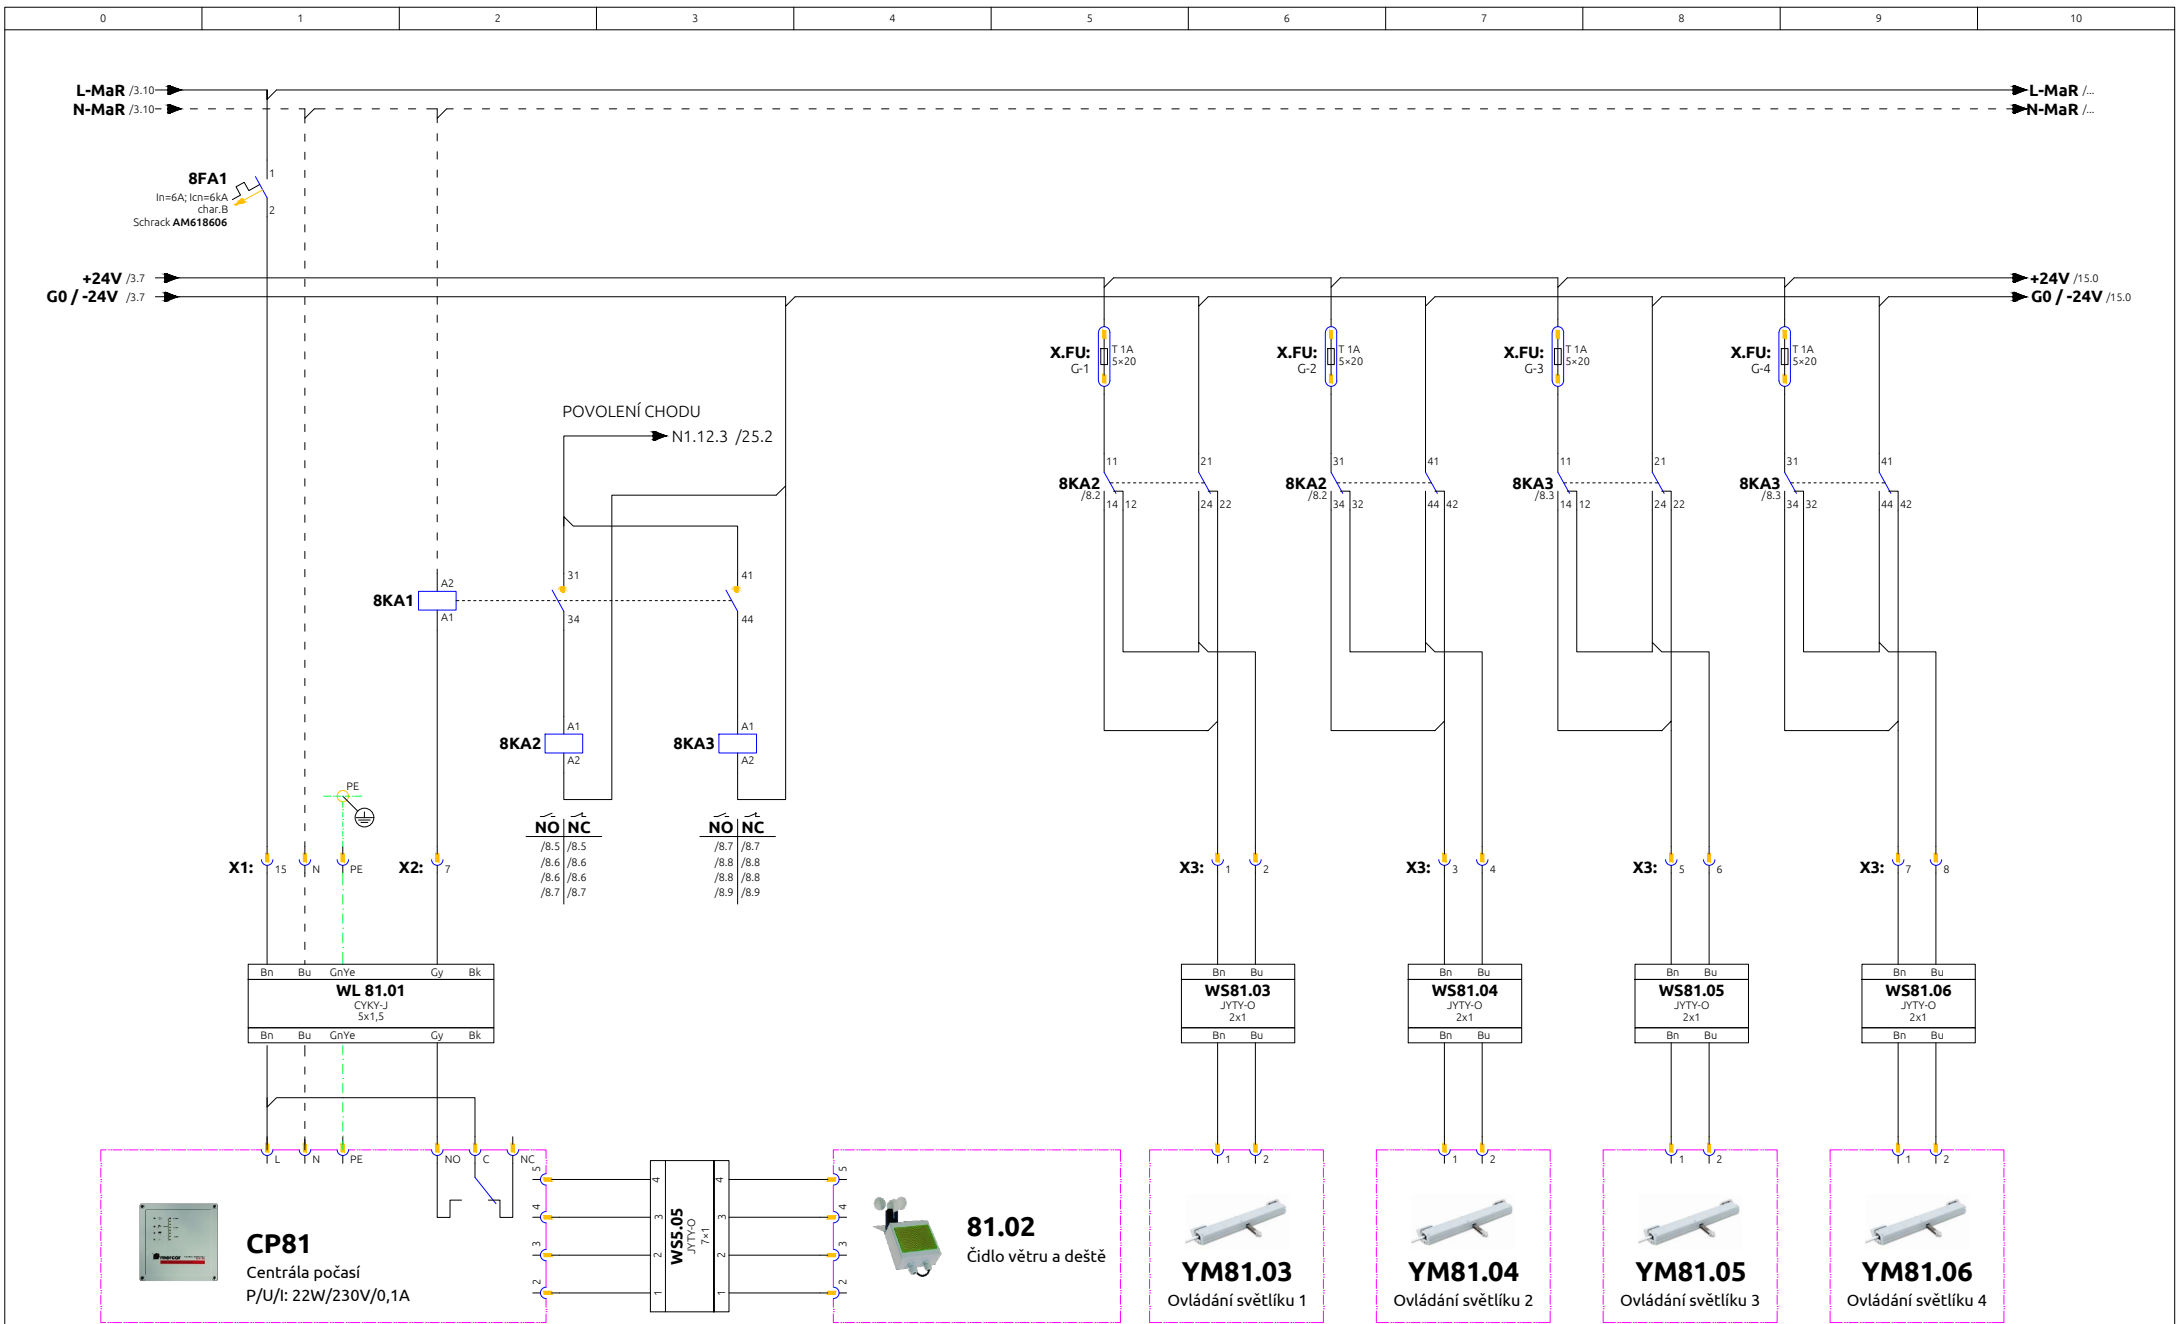


			Datum 6 dubna 2021	Rozvaděč RA5.1	SIEMENS Ingenuity for life	Zapojení MaR a silové části MaR pro rozvaděč RA5.1 v budově Radiožurnálu - Olomouc.	Číslo výkresu 9501541253-RA5.1	Zařízení RA5.1	List 8
			Provedl Vít Šterka	Český rozhlas					
			Kontrol Ing. Pavel Jurčák	Pavelčáková 2/19 x Horní náměstí 21, Olomouc, Česká republika					
Změna - popis	Datum	Provedl	Přev.	9501541253-RA5.1				Místo	Listů 105

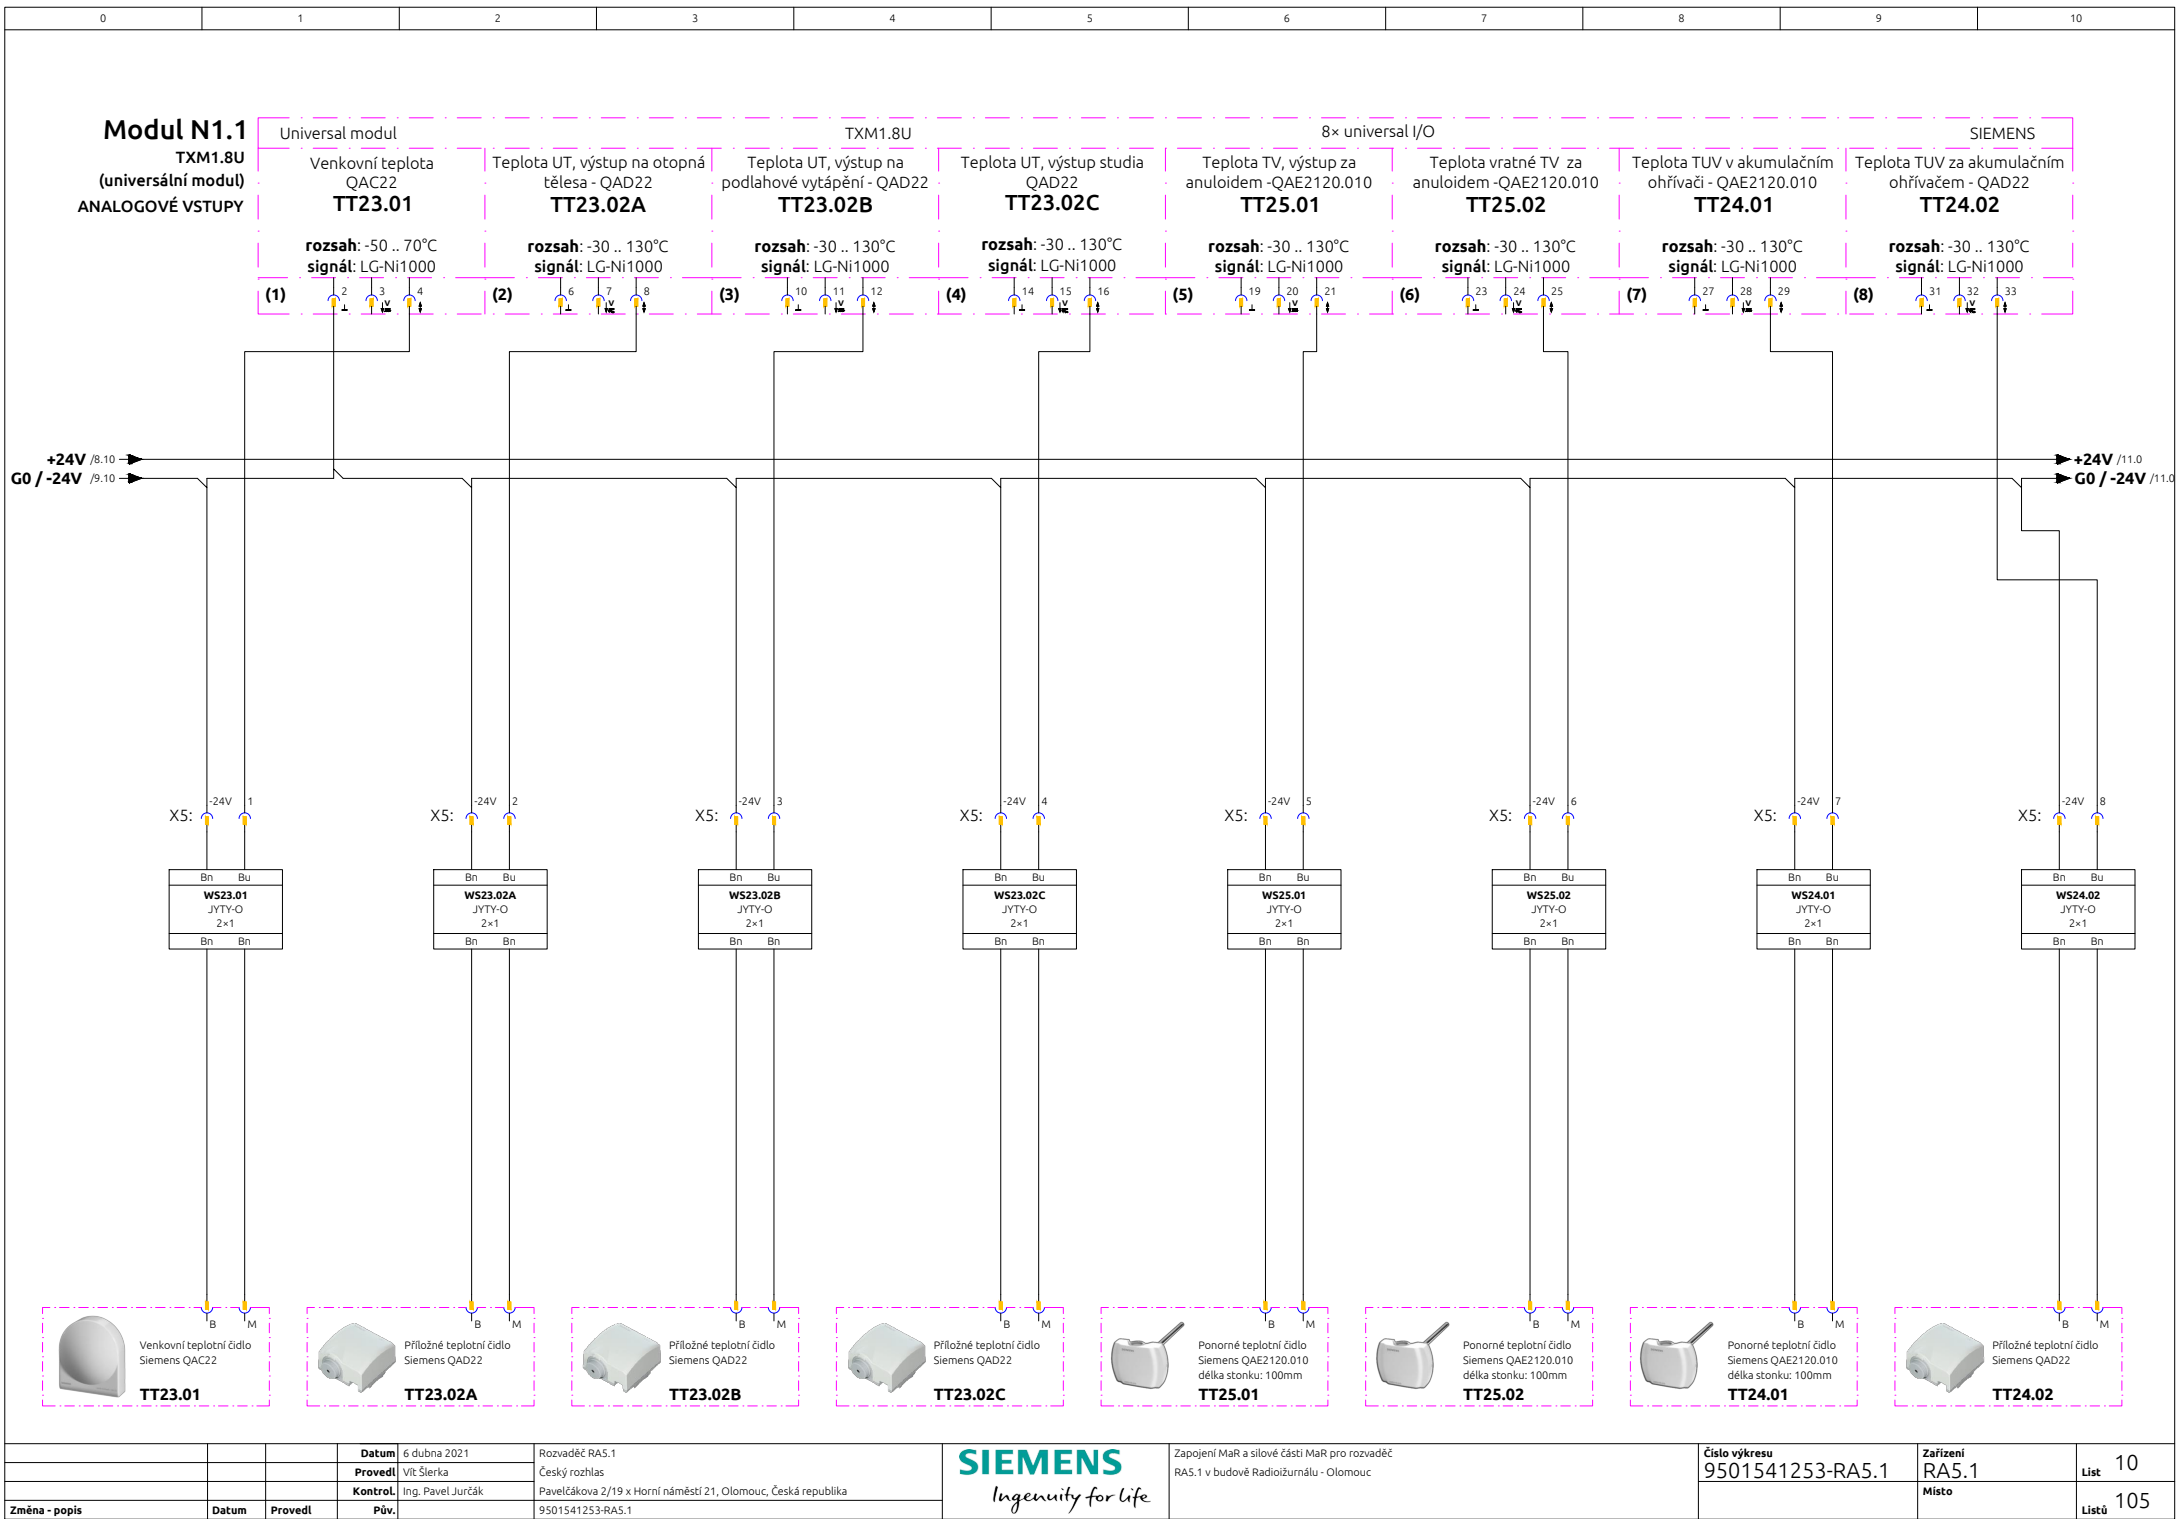

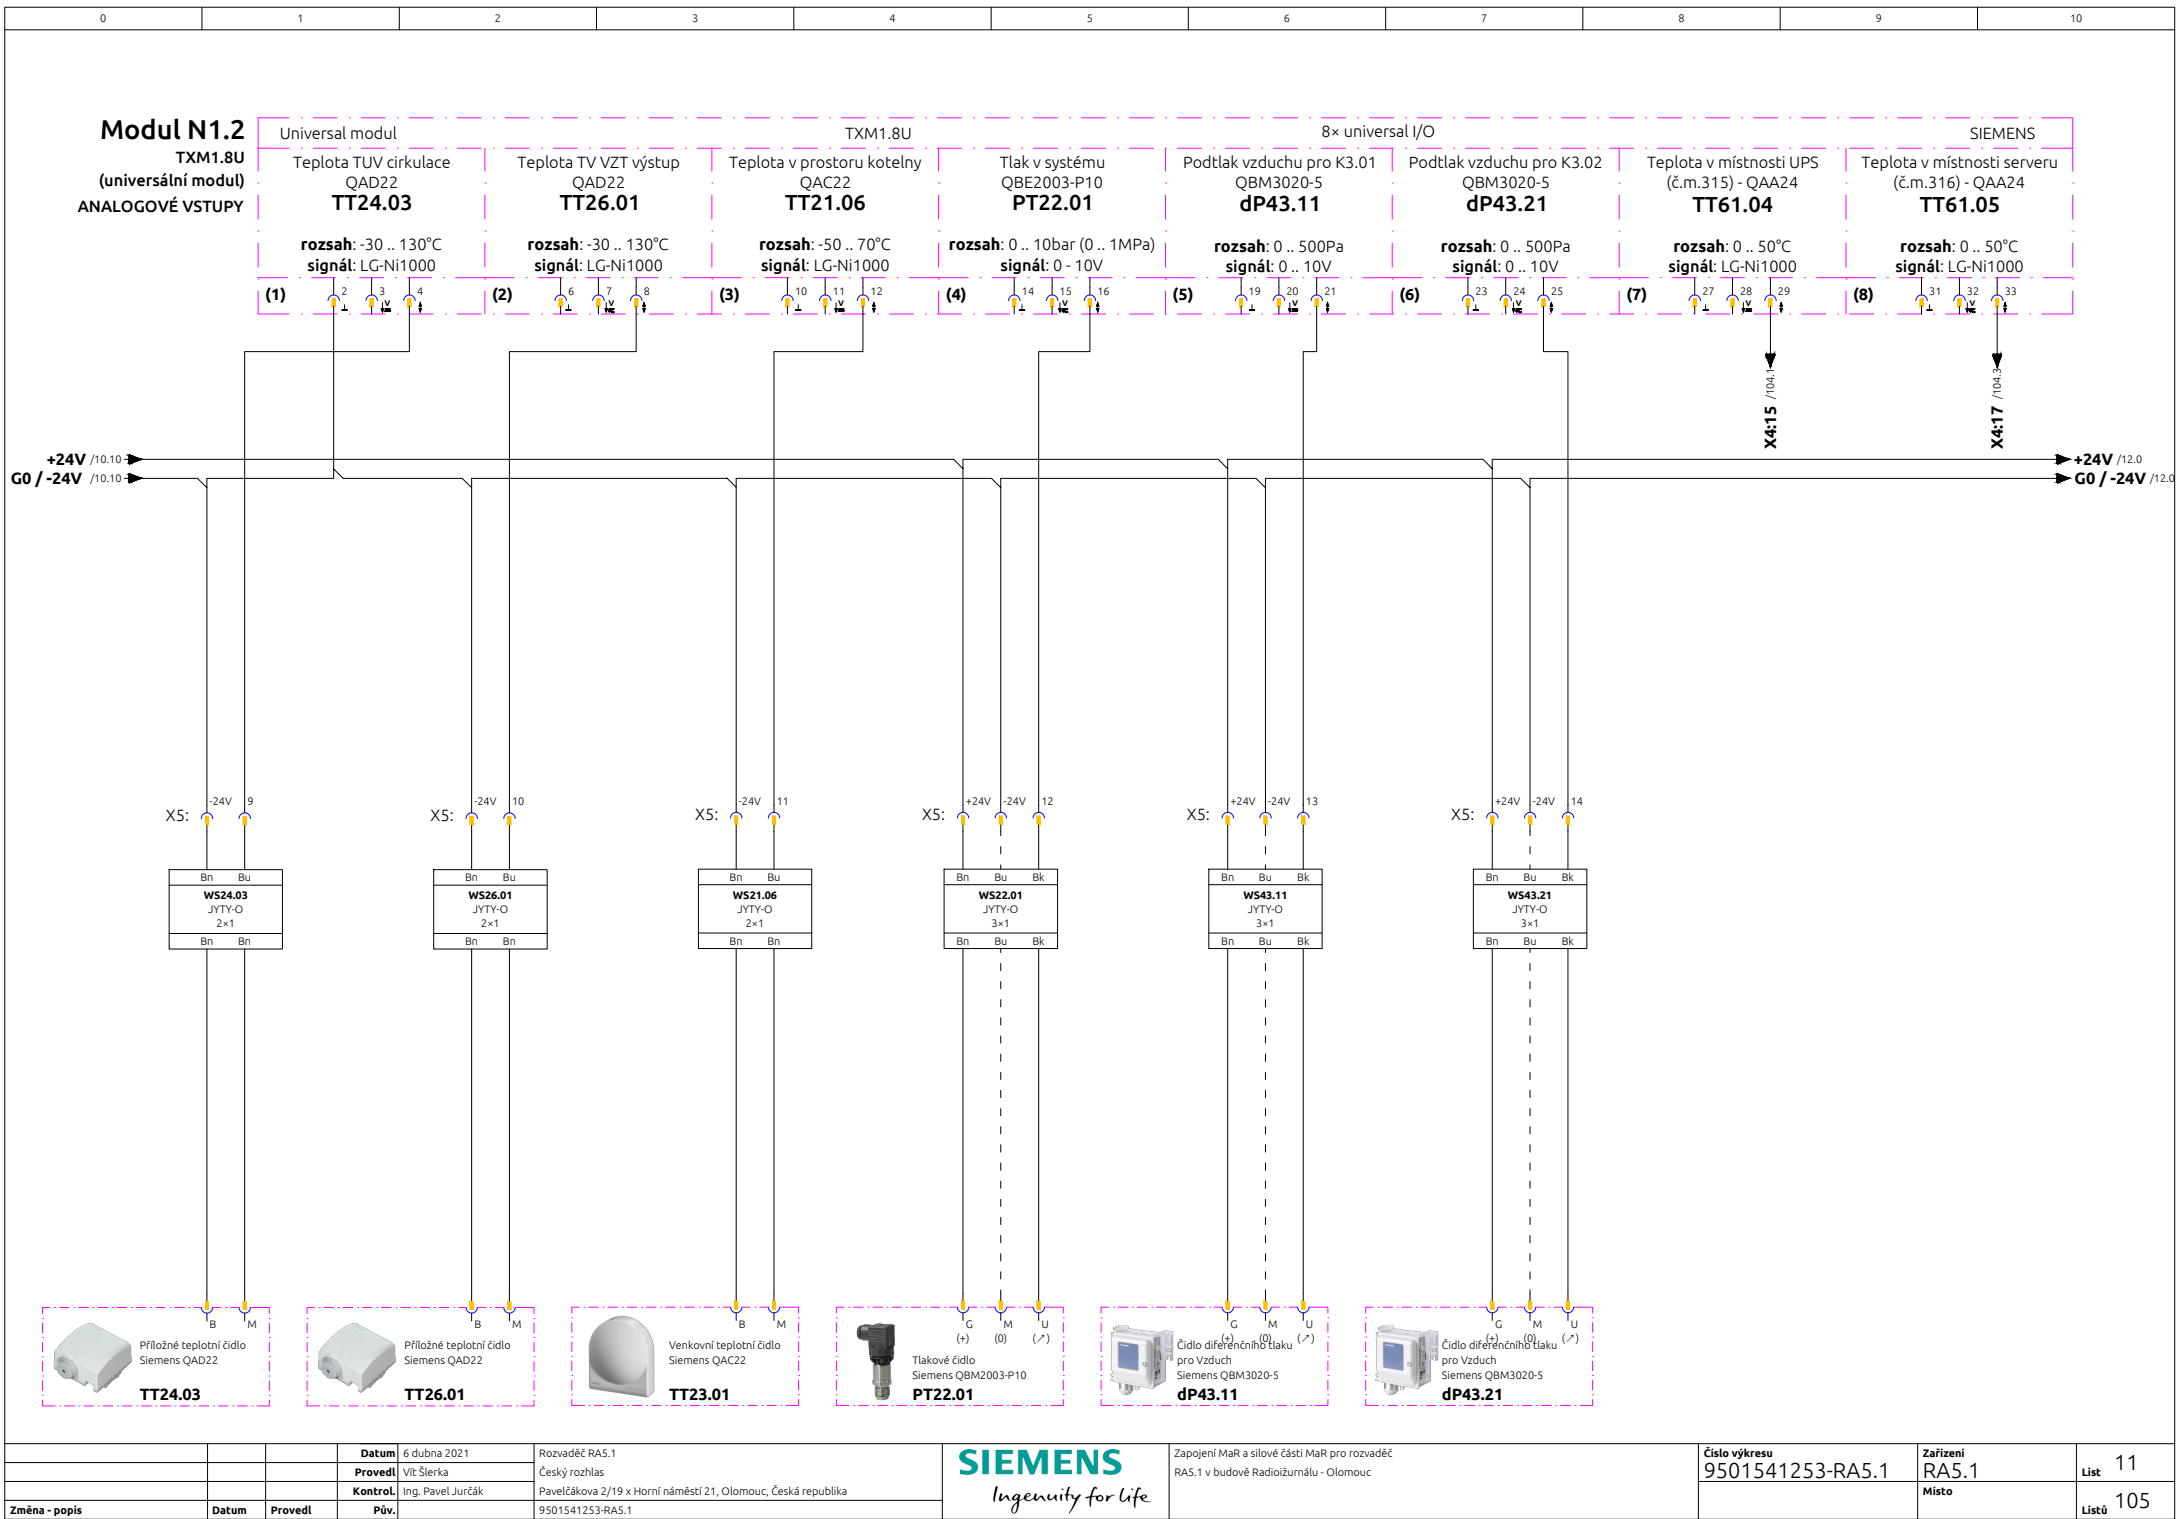



			Datum	6 dubna 2021	Rozvaděč RA5.1
			Provedl	Vít Šterka	Český rozhlas
			Kontrol	Ing. Pavel Jurčák	Pavelčákova 2/19 x Horní náměstí 21, Olomouc, Česká republika
Změna - popis	Datum	Provedl	Přv.		9501541253-RA5.1




 SIEMENS Ingenuity for life | Zapojení MaR a silové části MaR pro rozvaděč RA5.1 v budově Radiožurnálu - Olomouc | Číslo výkresu 9501541253-RA5.1 | Zařízení RA5.1 | List 11 || | | | | | | Místo | Listů 105 |

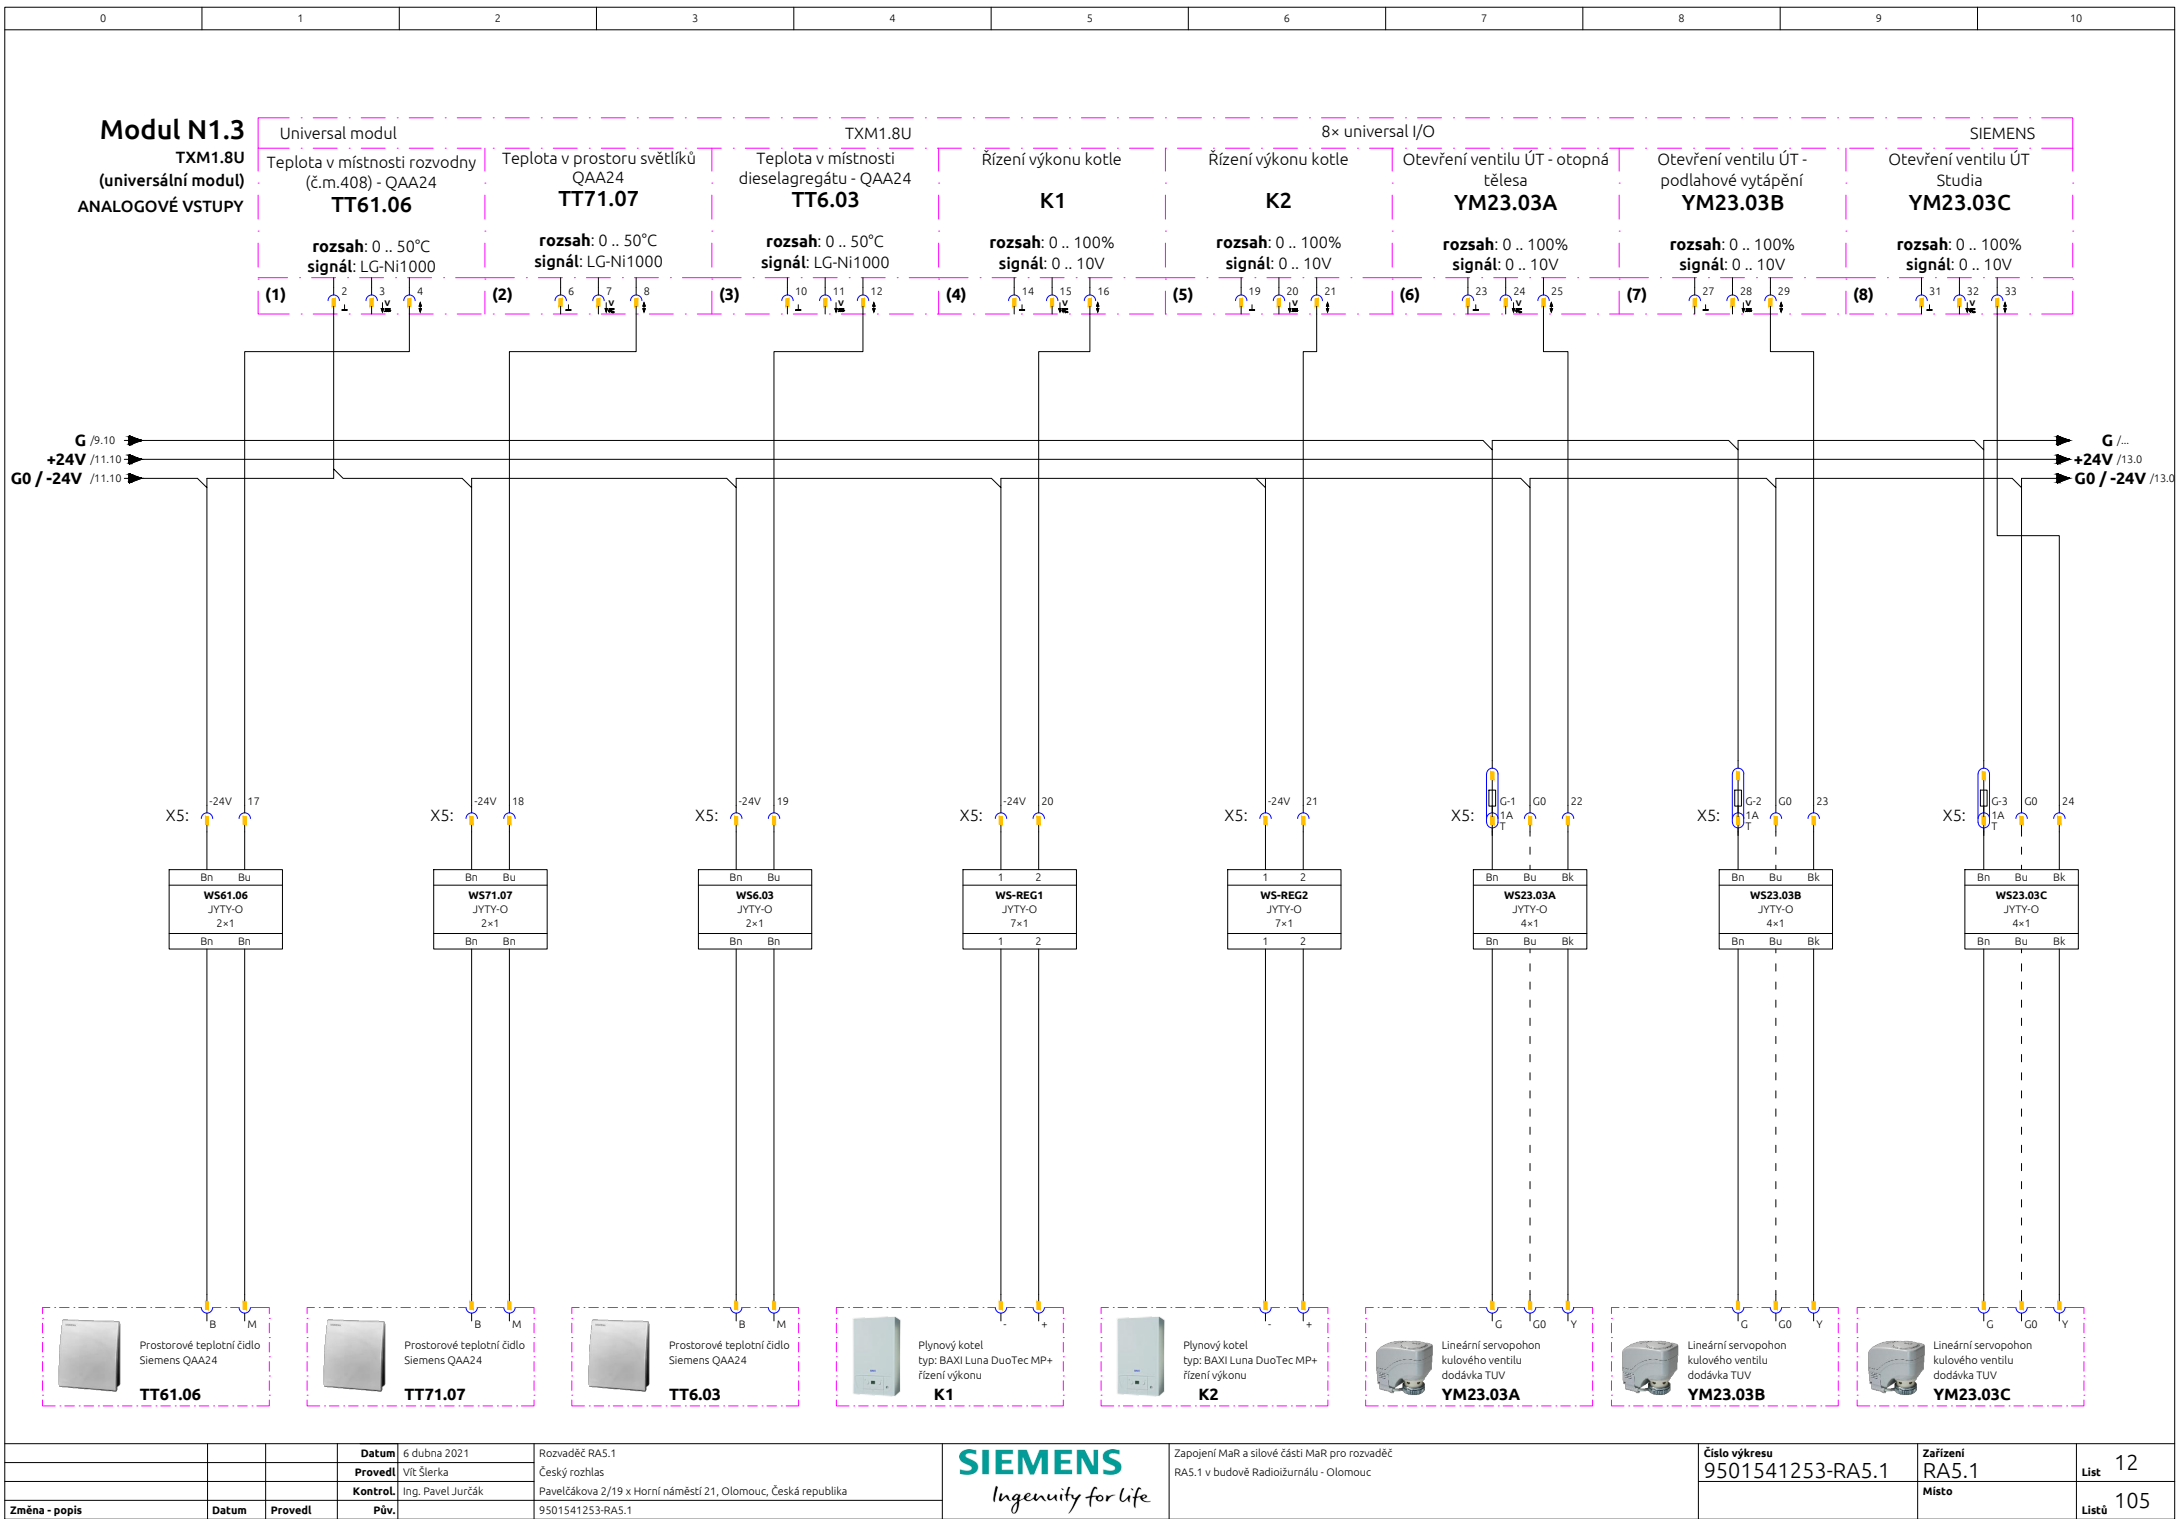



			Datum	6 dubna 2021	Rozvaděč RA5.1	SIEMENS Ingenuity for life	Zapojení MaR a silové části MaR pro rozvaděč RA5.1 v budově Radiožurnálu - Olomouc	Císlo výkresu	9501541253-RA5.1	Zařízení	RA5.1	List	12
			Provedl	Vít Šterka	Český rozhlas			Místo					
			Kontrol	Ing. Pavel Jurčák	Pavečtáckova 2/19 x Horní náměstí 21, Olomouc, Česká republika								
Změna - popis	Datum	Provedl	Páv.		9501541253-RA5.1						Listů	105	

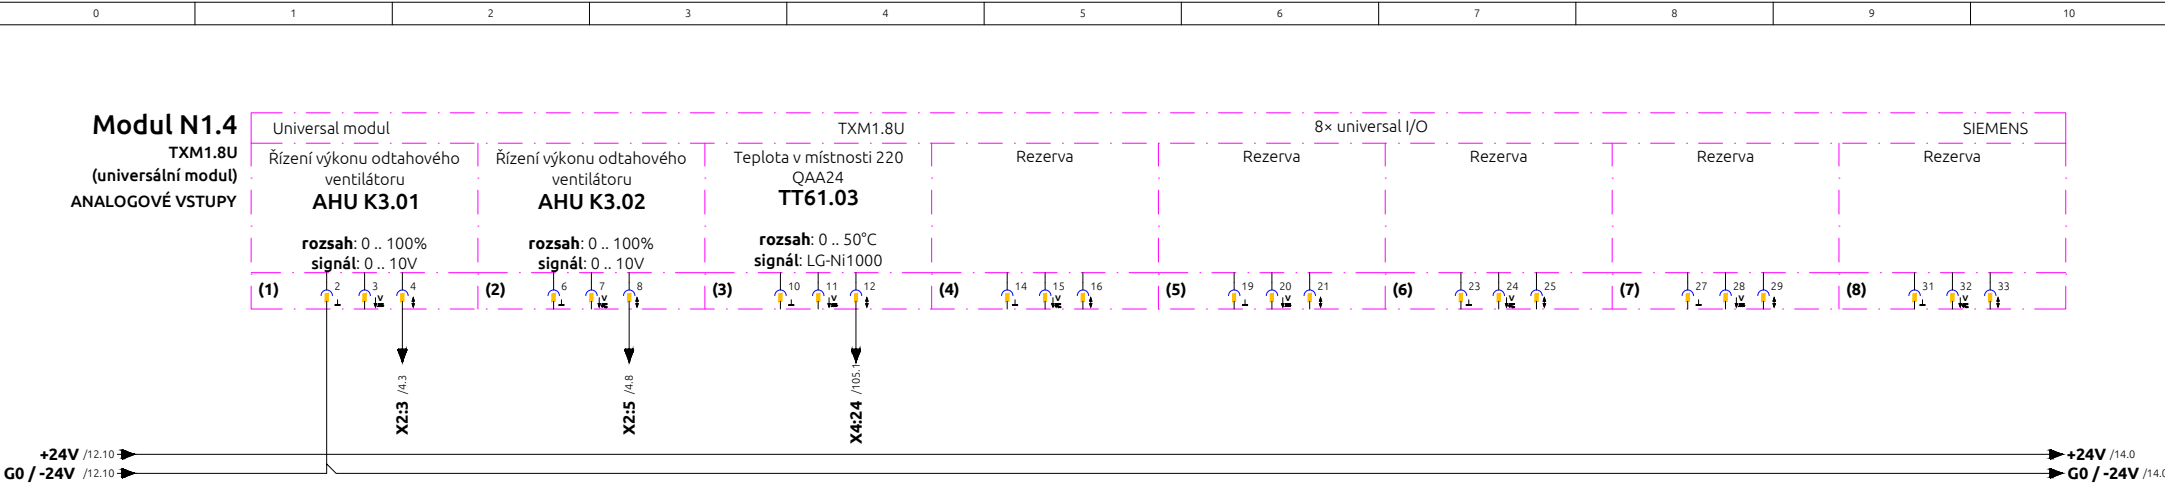

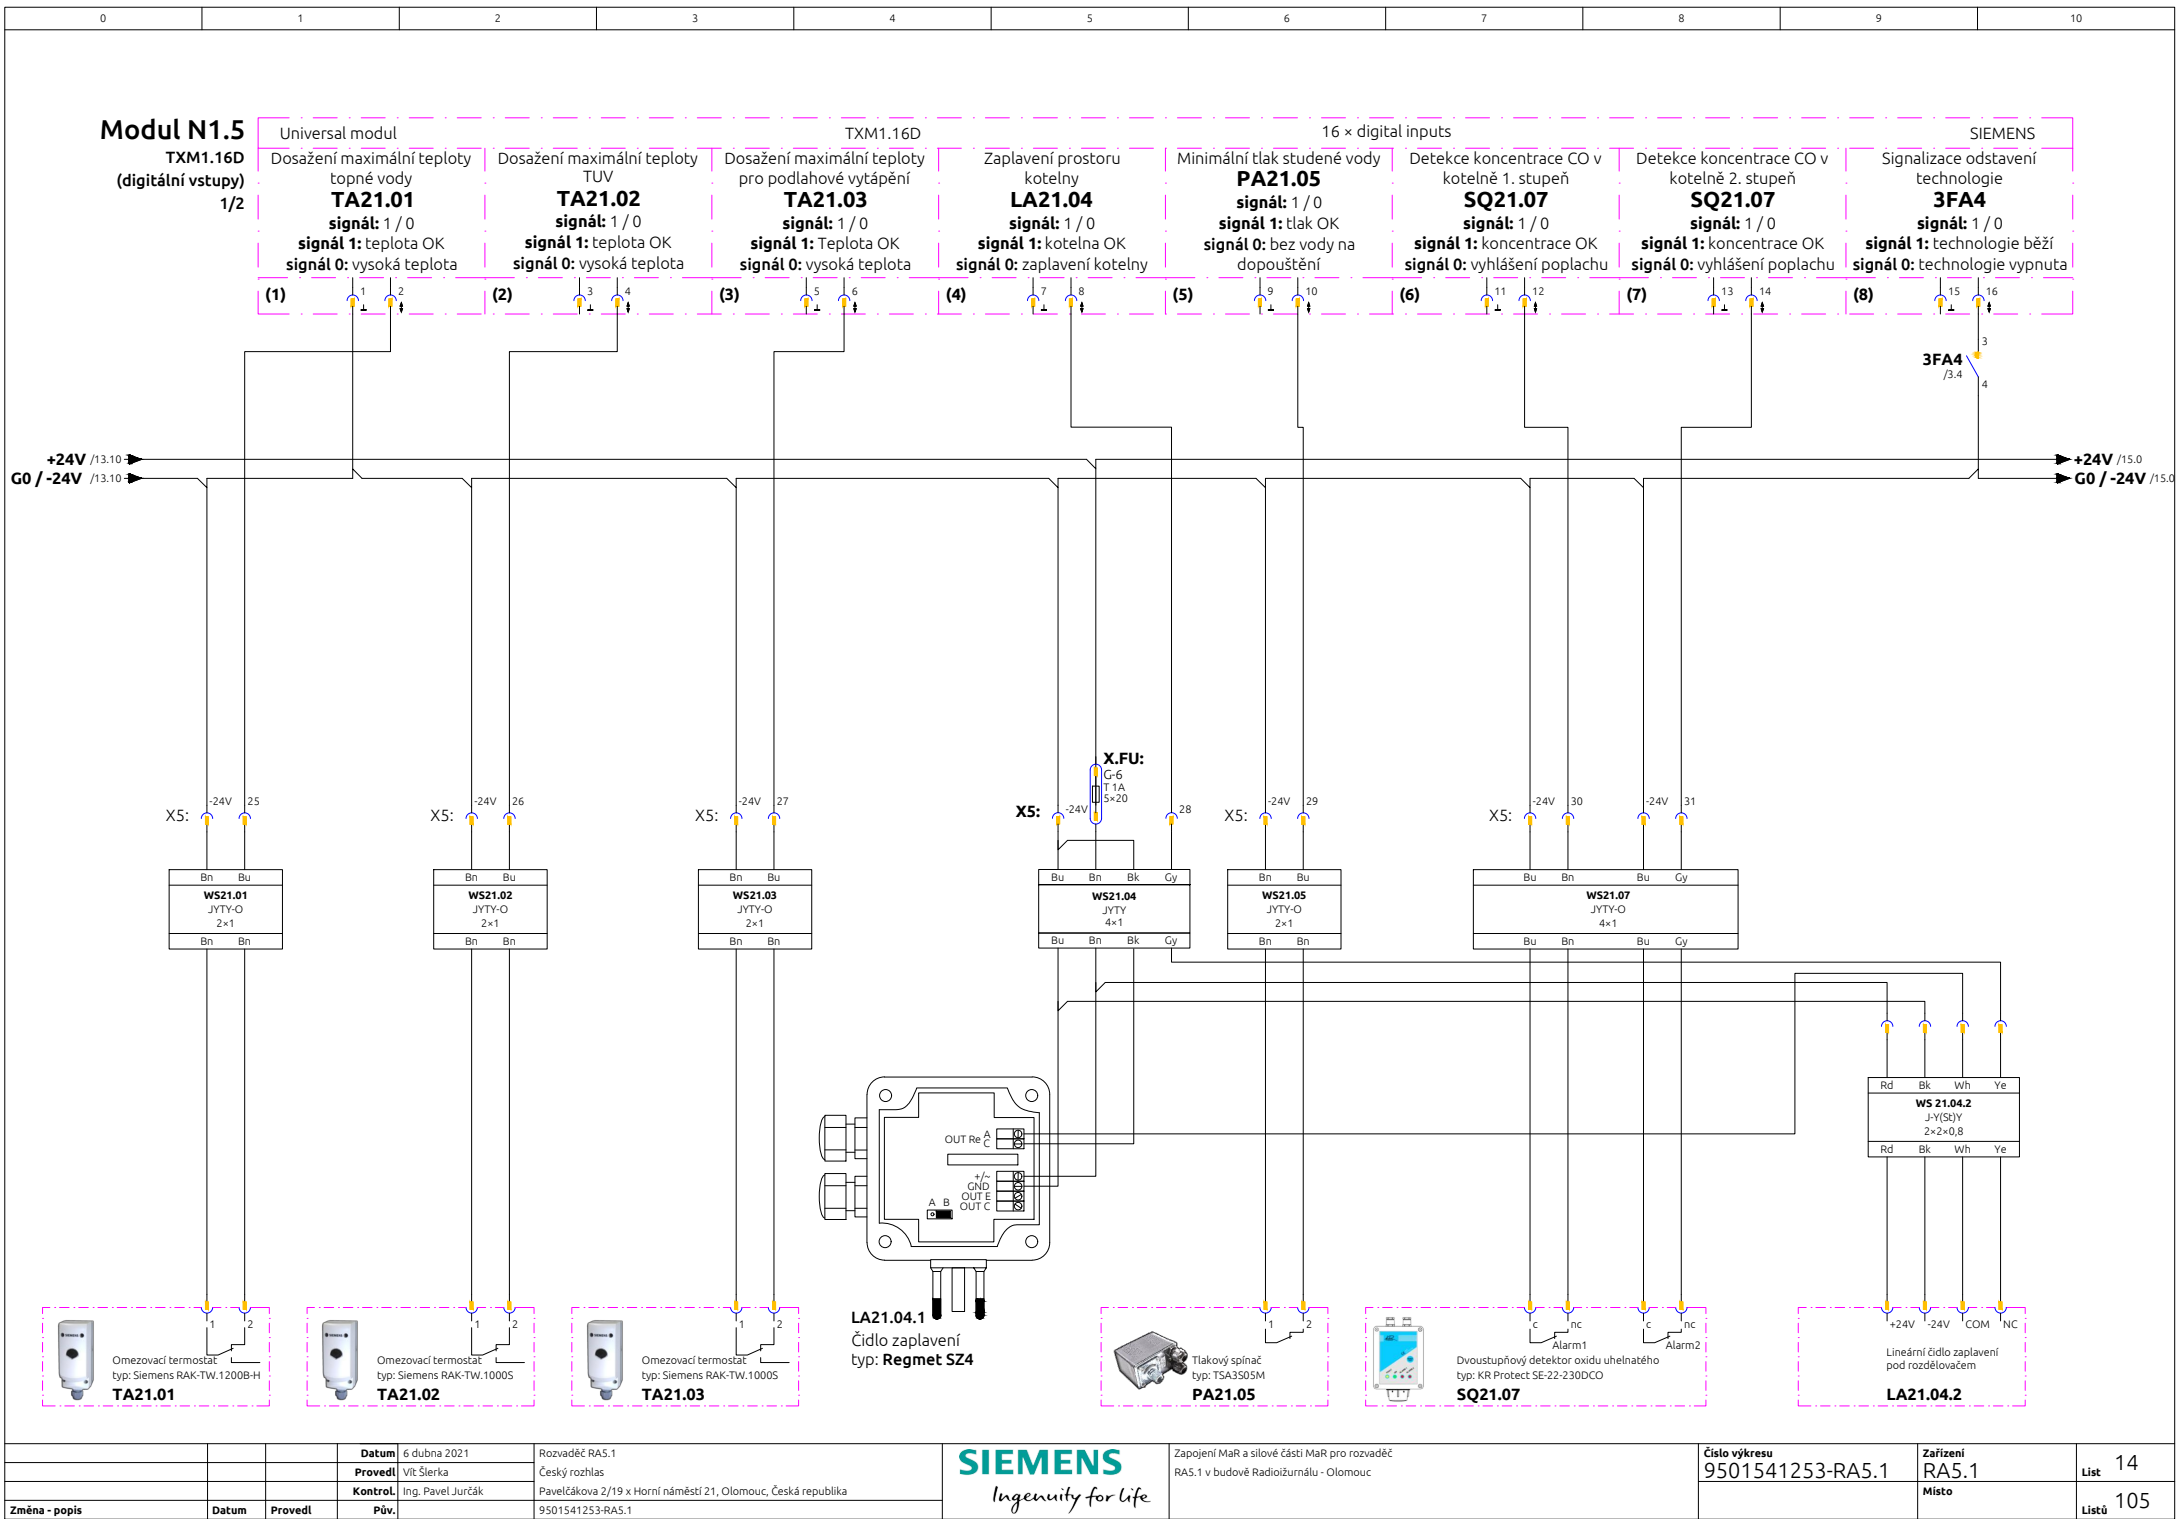


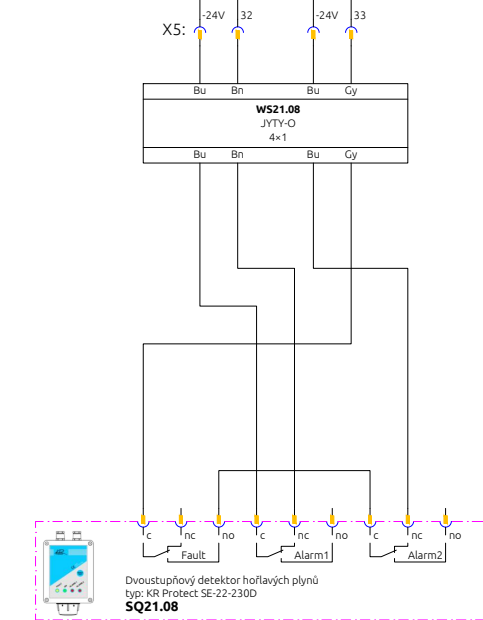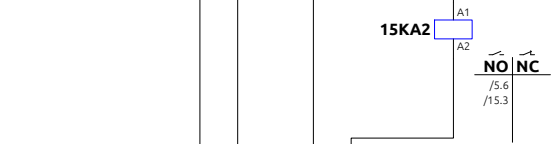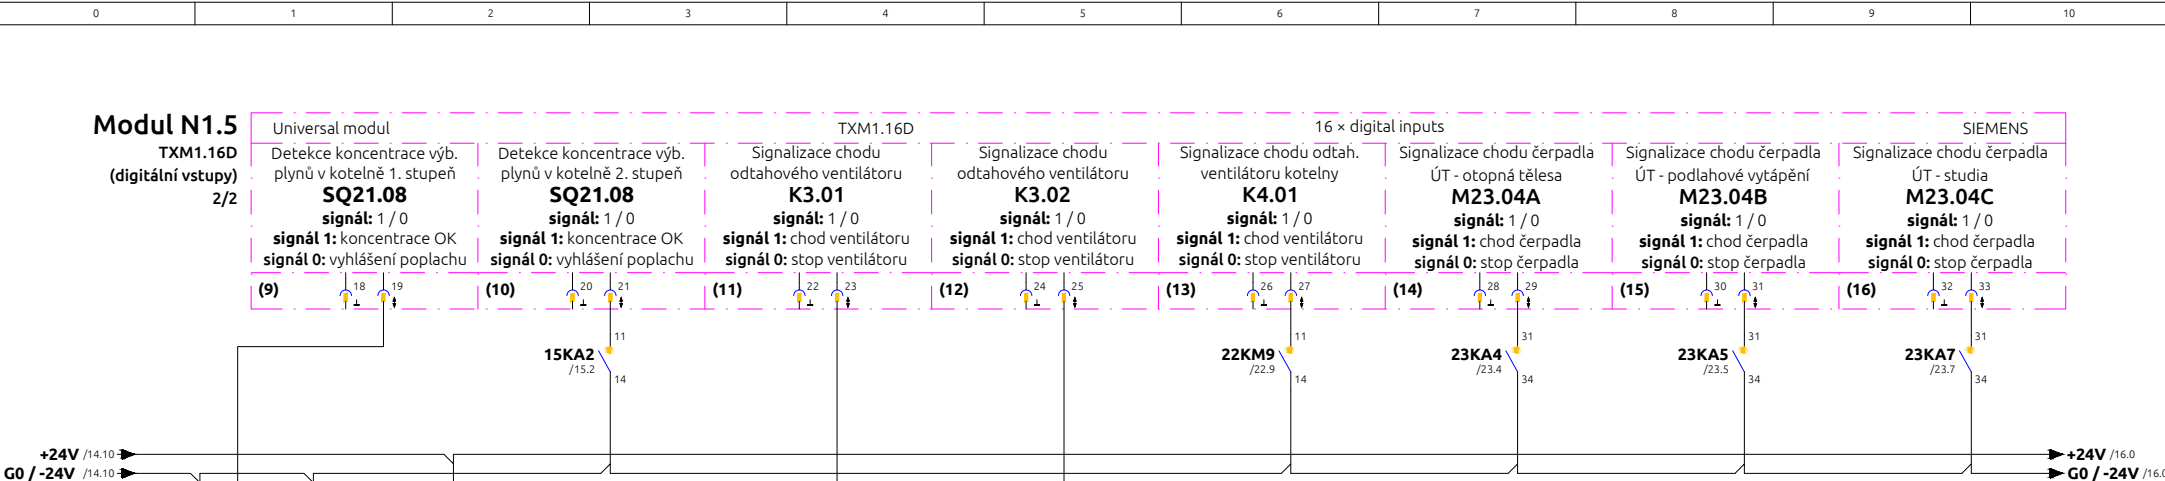



			Datum	6 dubna 2021	Rozvaděč RA5.1	SIEMENS Ingenuity for life	Zapojení MaR a silové části MaR pro rozvaděč RA5.1 v budově Radiožurnálu - Olomouc	Číslo výkresu 9501541253-RA5.1	Zařízení RA5.1	List 15
			Provedl	Vít Šterka	Český rozhlas					
			Kontrol	Ing. Pavel Jurčák	Pavelčáková 2/19 x Horní náměstí 21, Olomouc, Česká republika					
Změna - popis	Datum	Provedl	Přev.		9501541253-RA5.1				Místo	Listů 105

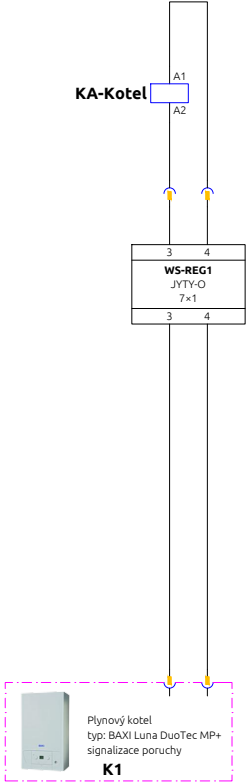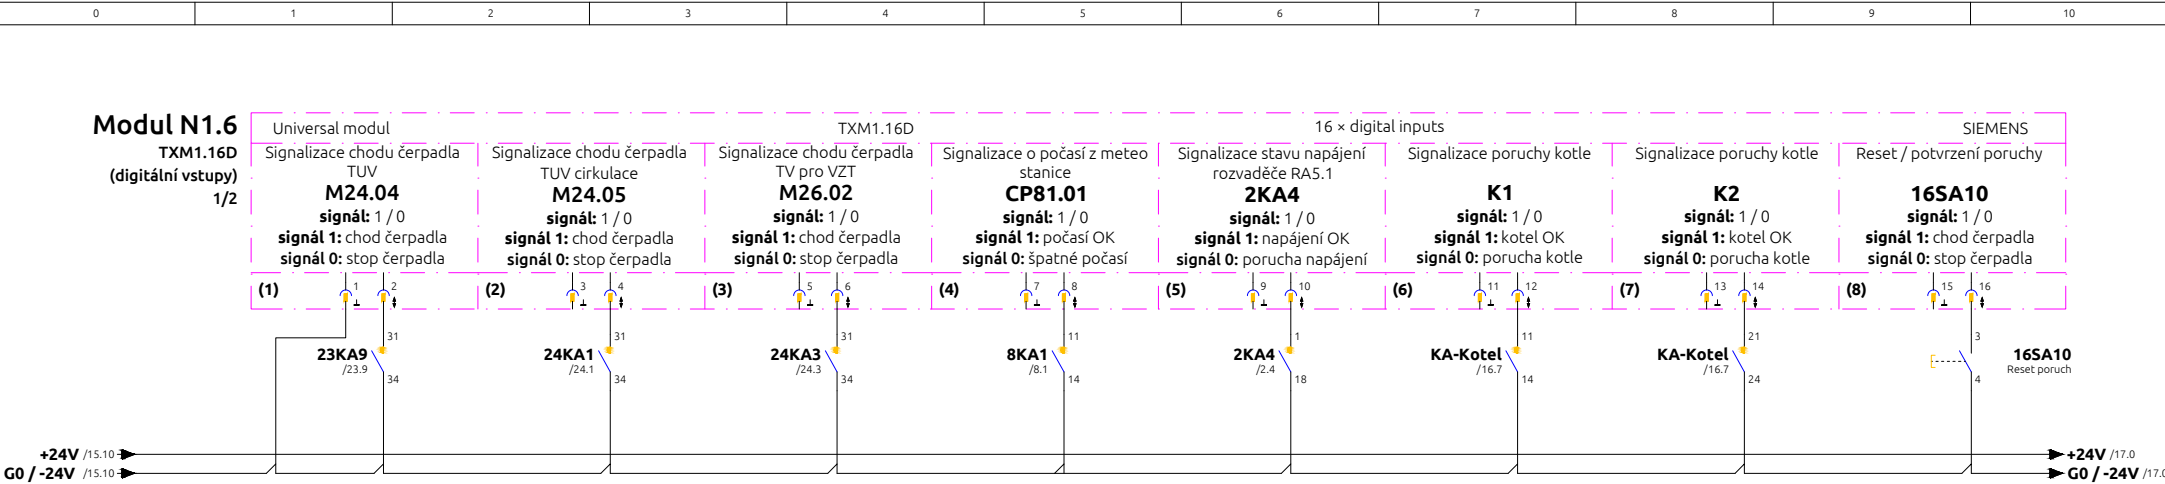



			Datum	6 dubna 2021	Rozvaděč RA5.1	SIEMENS Ingenuity for life	Zapojení MaR a silové části MaR pro rozvaděč RA5.1 v budově Radiožurnálu - Olomouc	Číslo výkresu 9501541253-RA5.1	Zařízení RA5.1	List 16
			Provedl	Vít Šterka	Český rozhlas					
			Kontrol	Ing. Pavel Jurčák	Pavelčáková 2/19 x Horní náměstí 21, Olomouc, Česká republika					
Změna - popis	Datum	Provedl	Přev.		9501541253-RA5.1				Místo	Listů 105

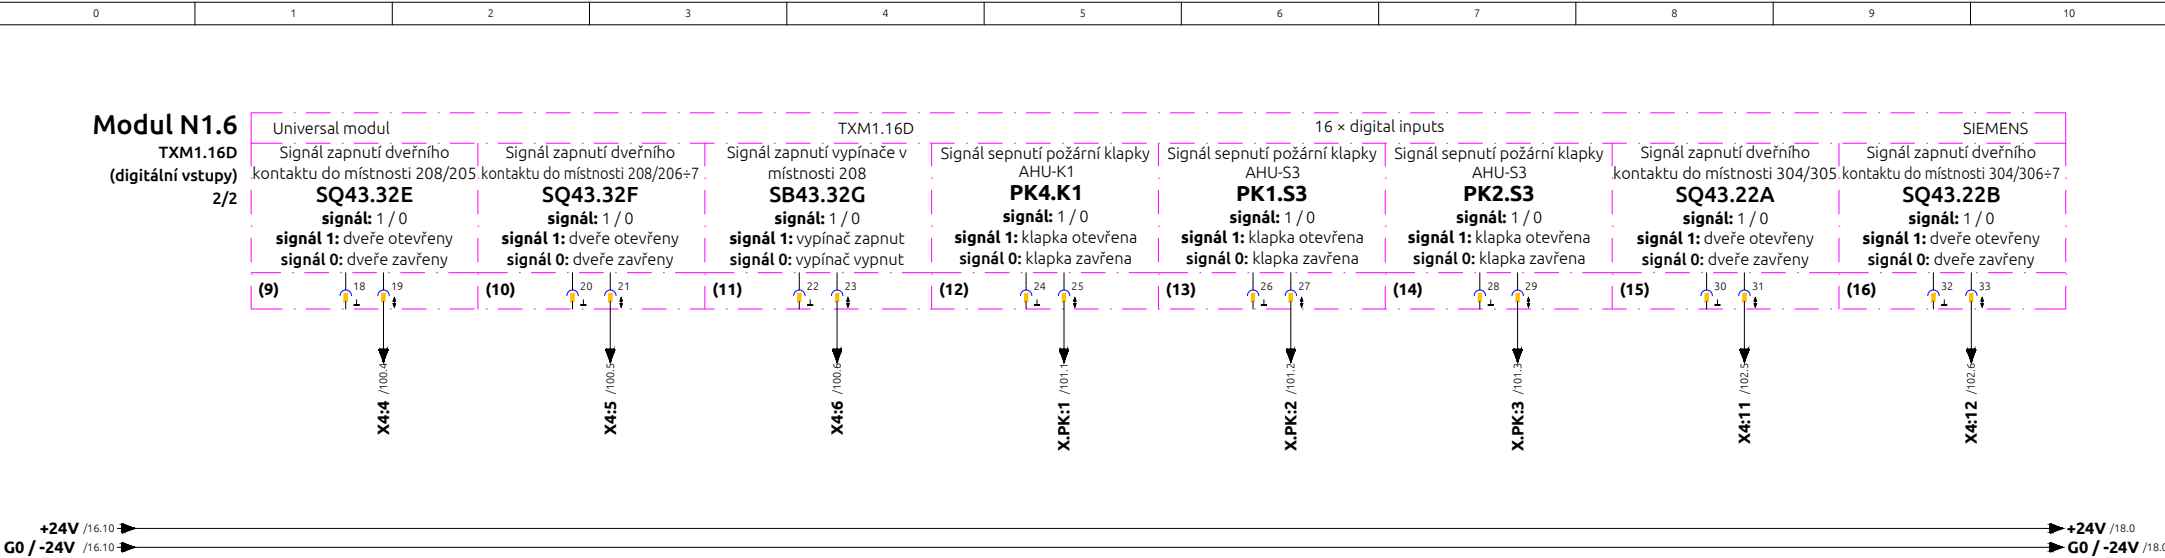


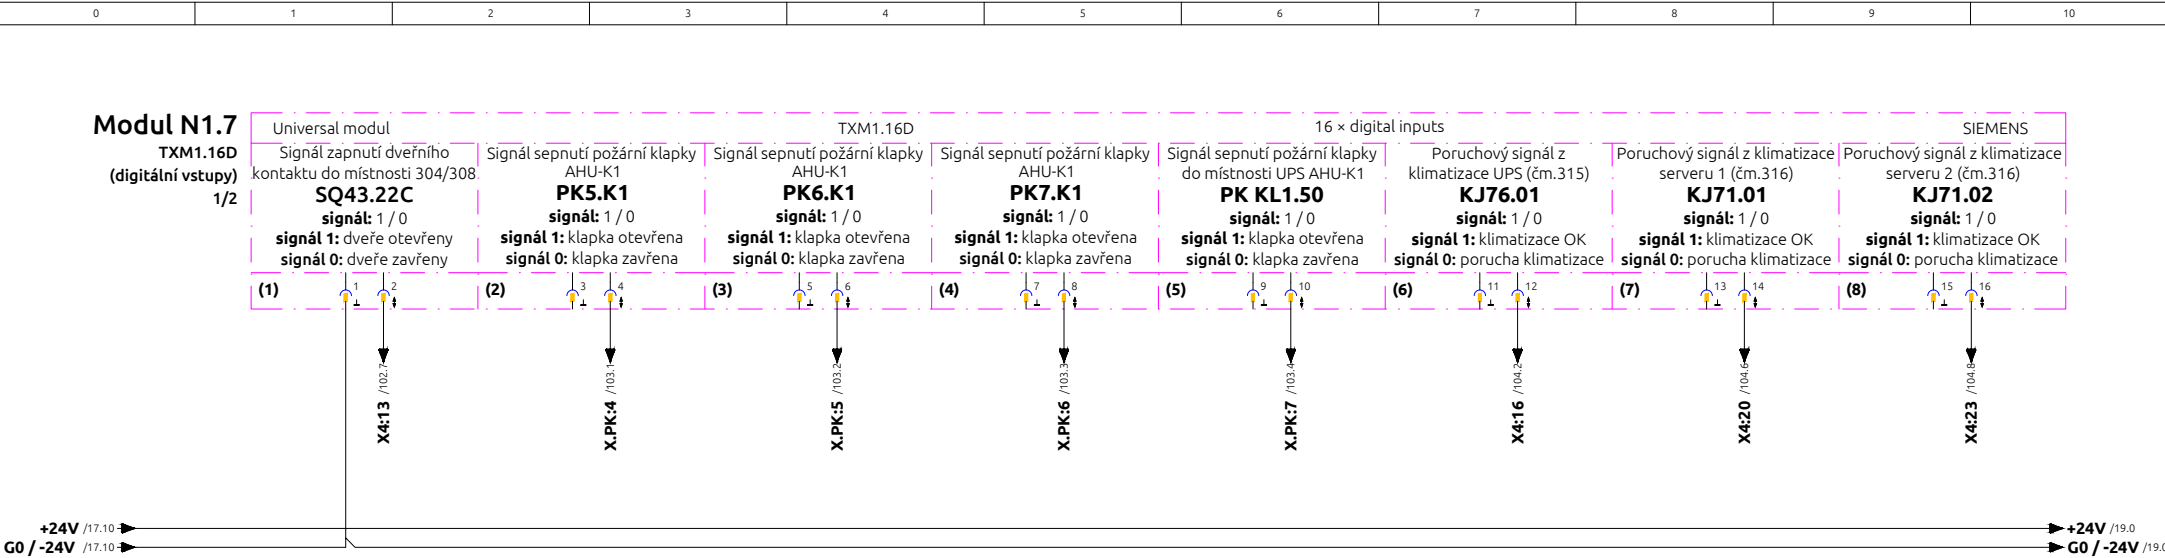


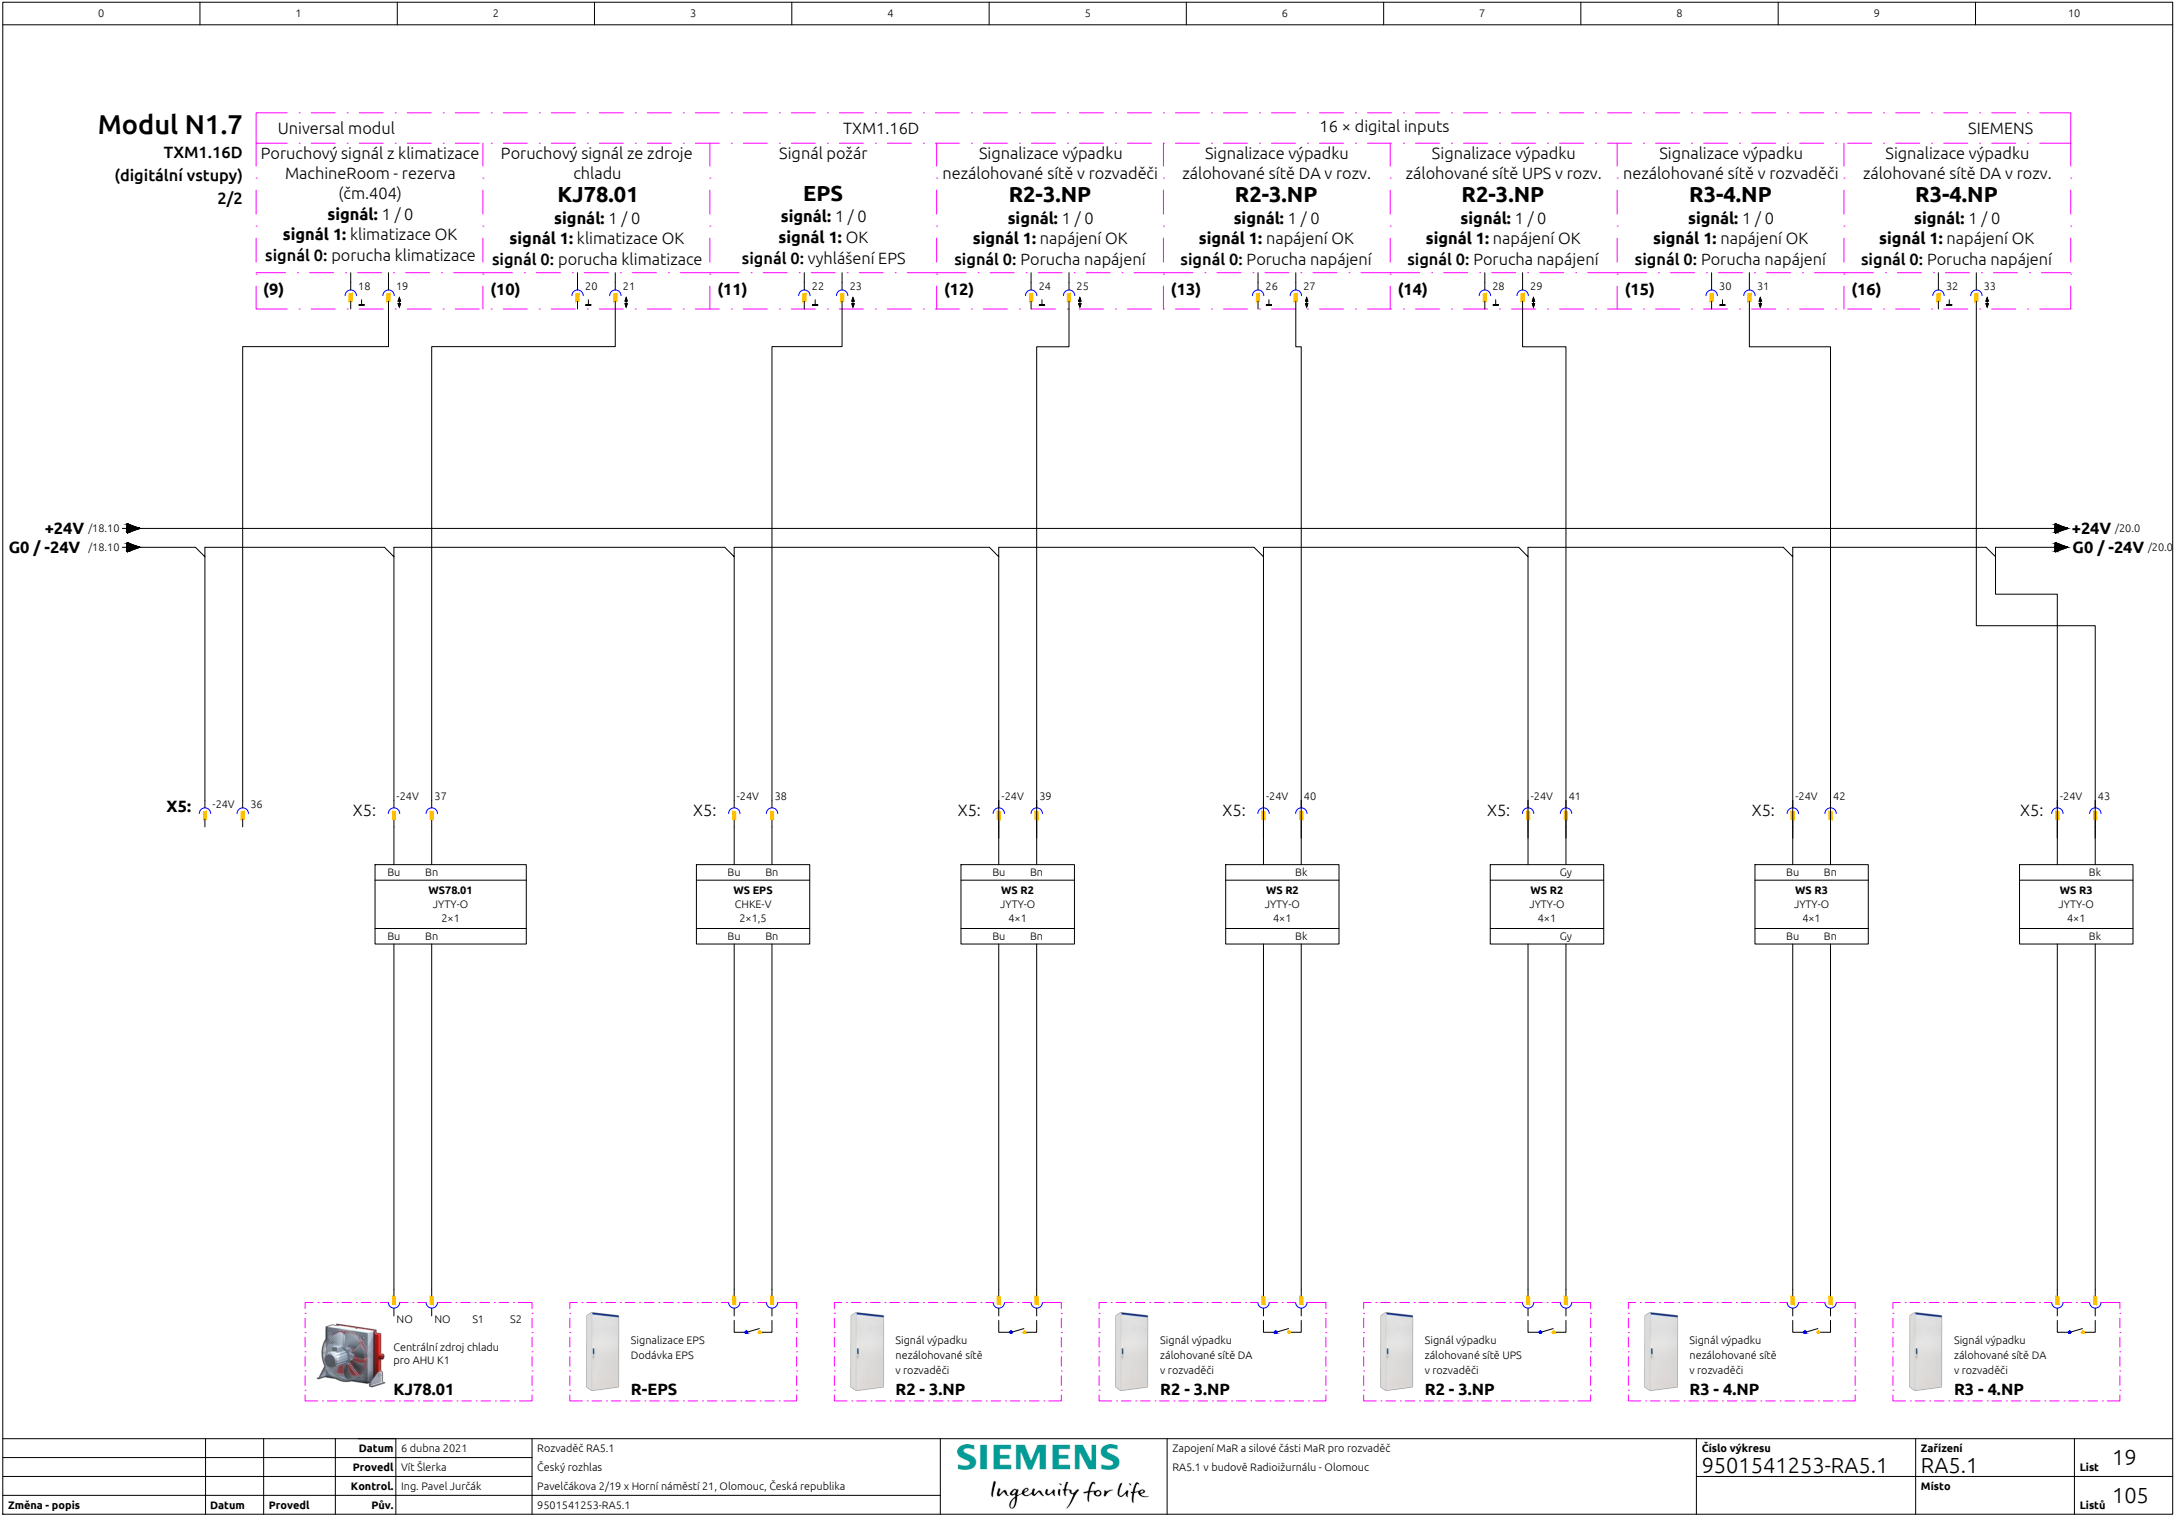


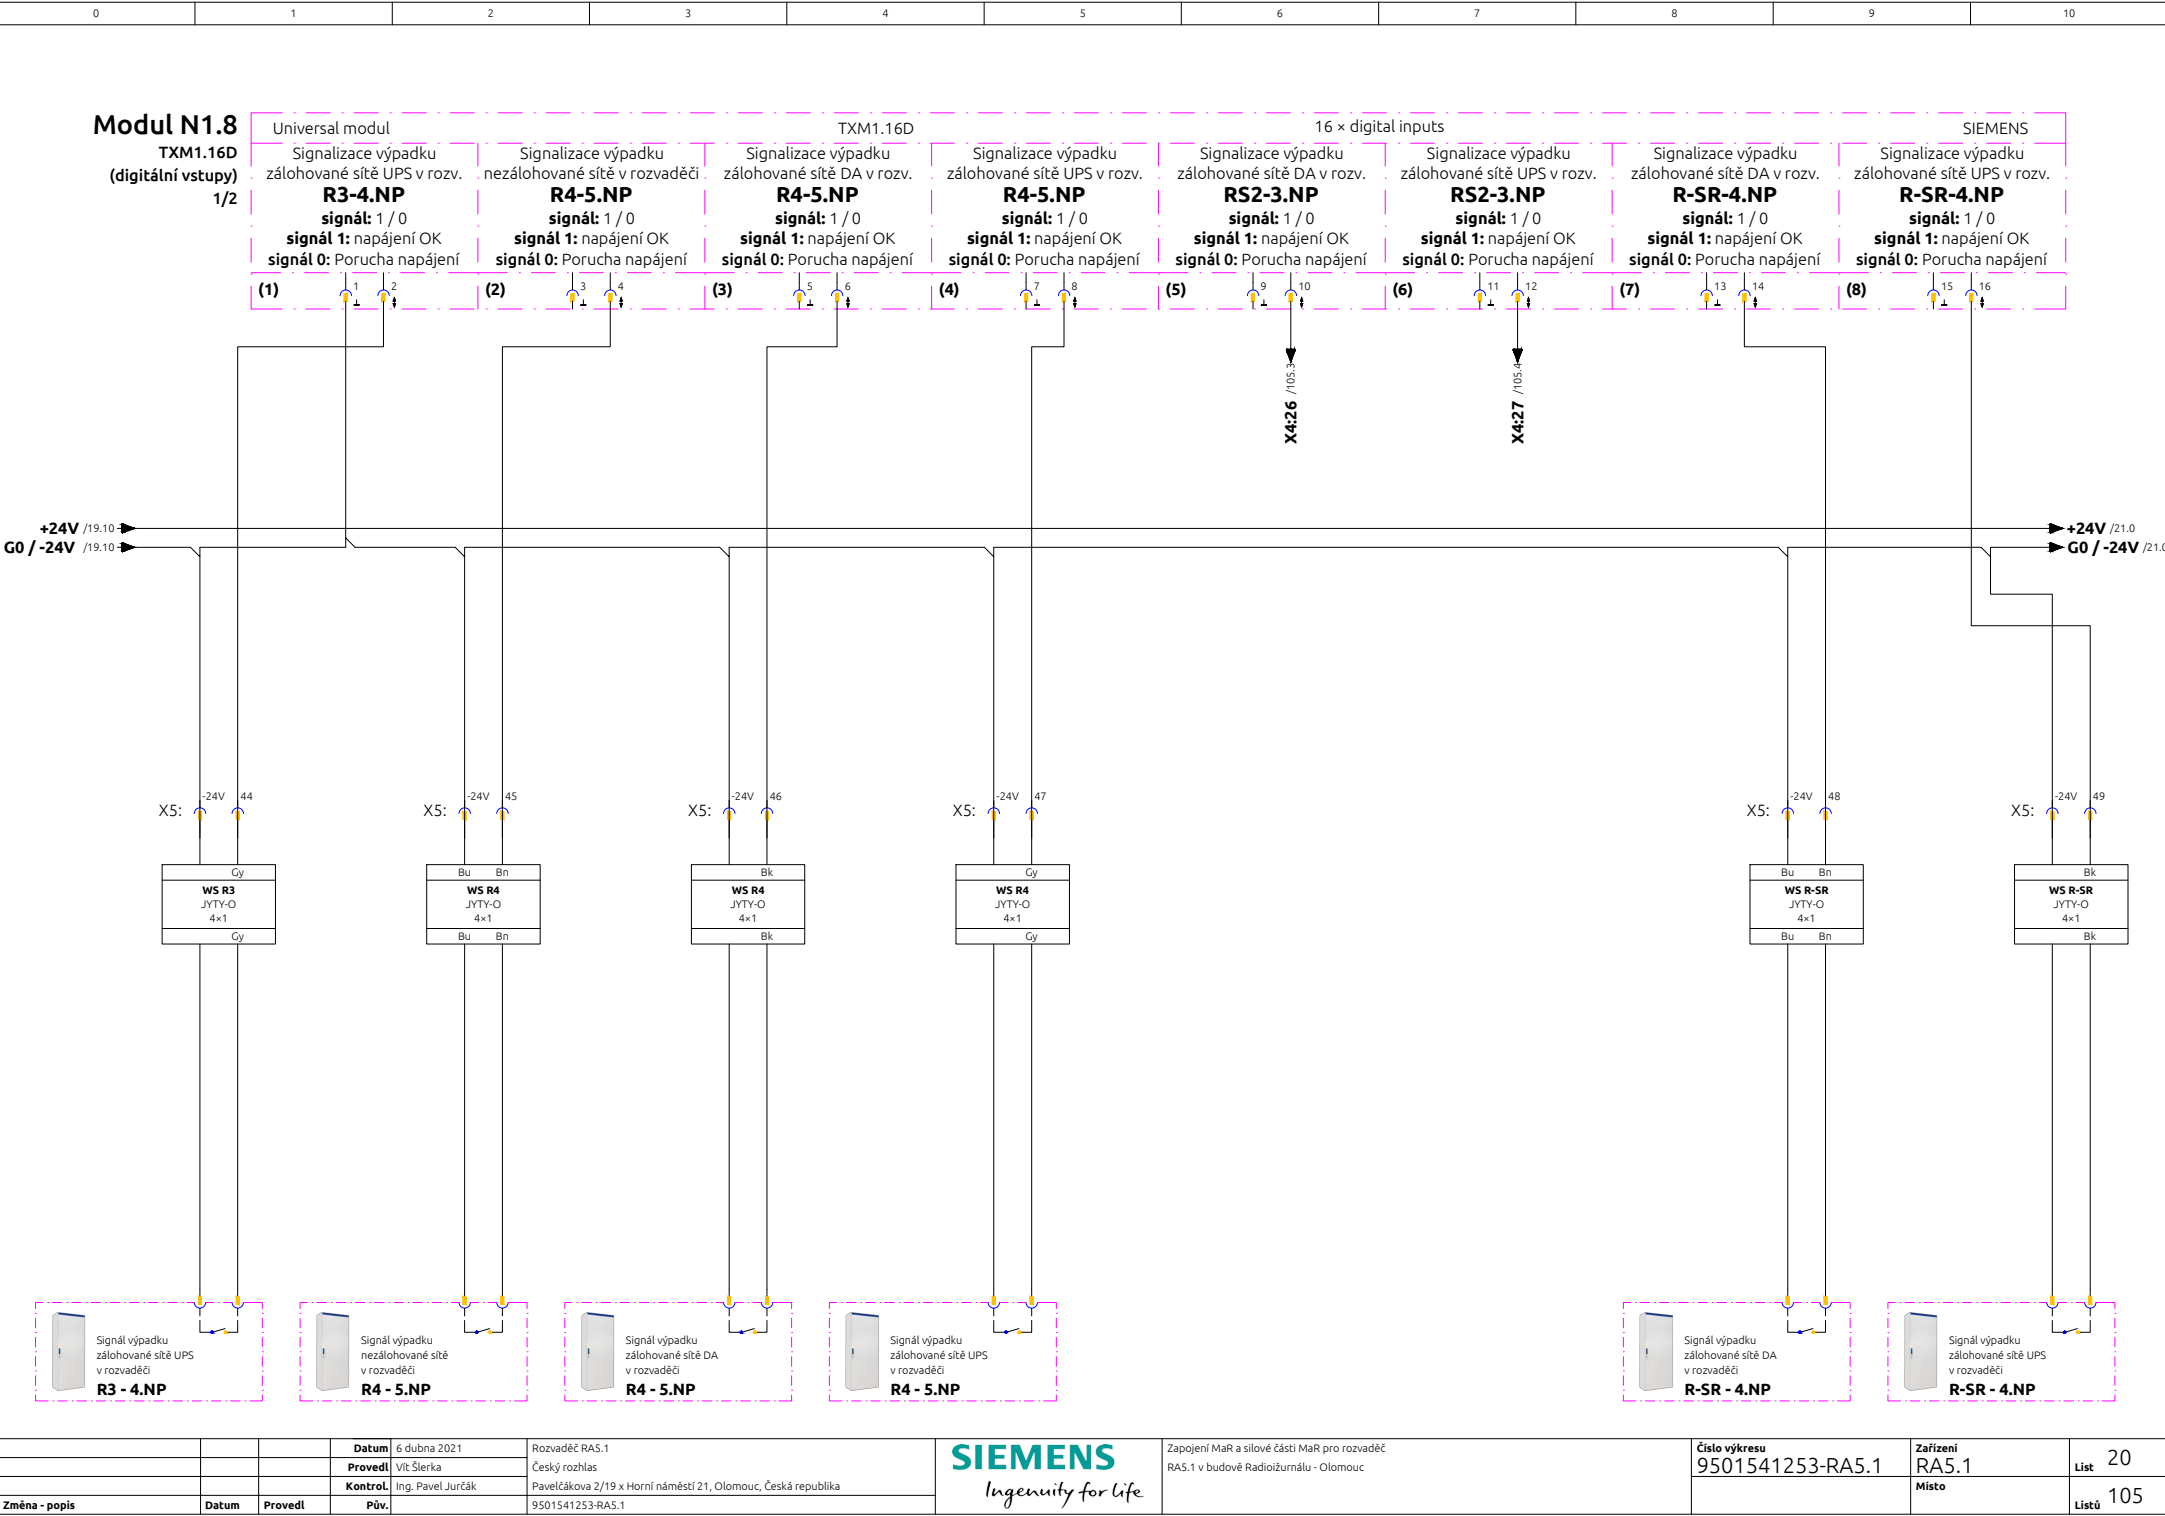


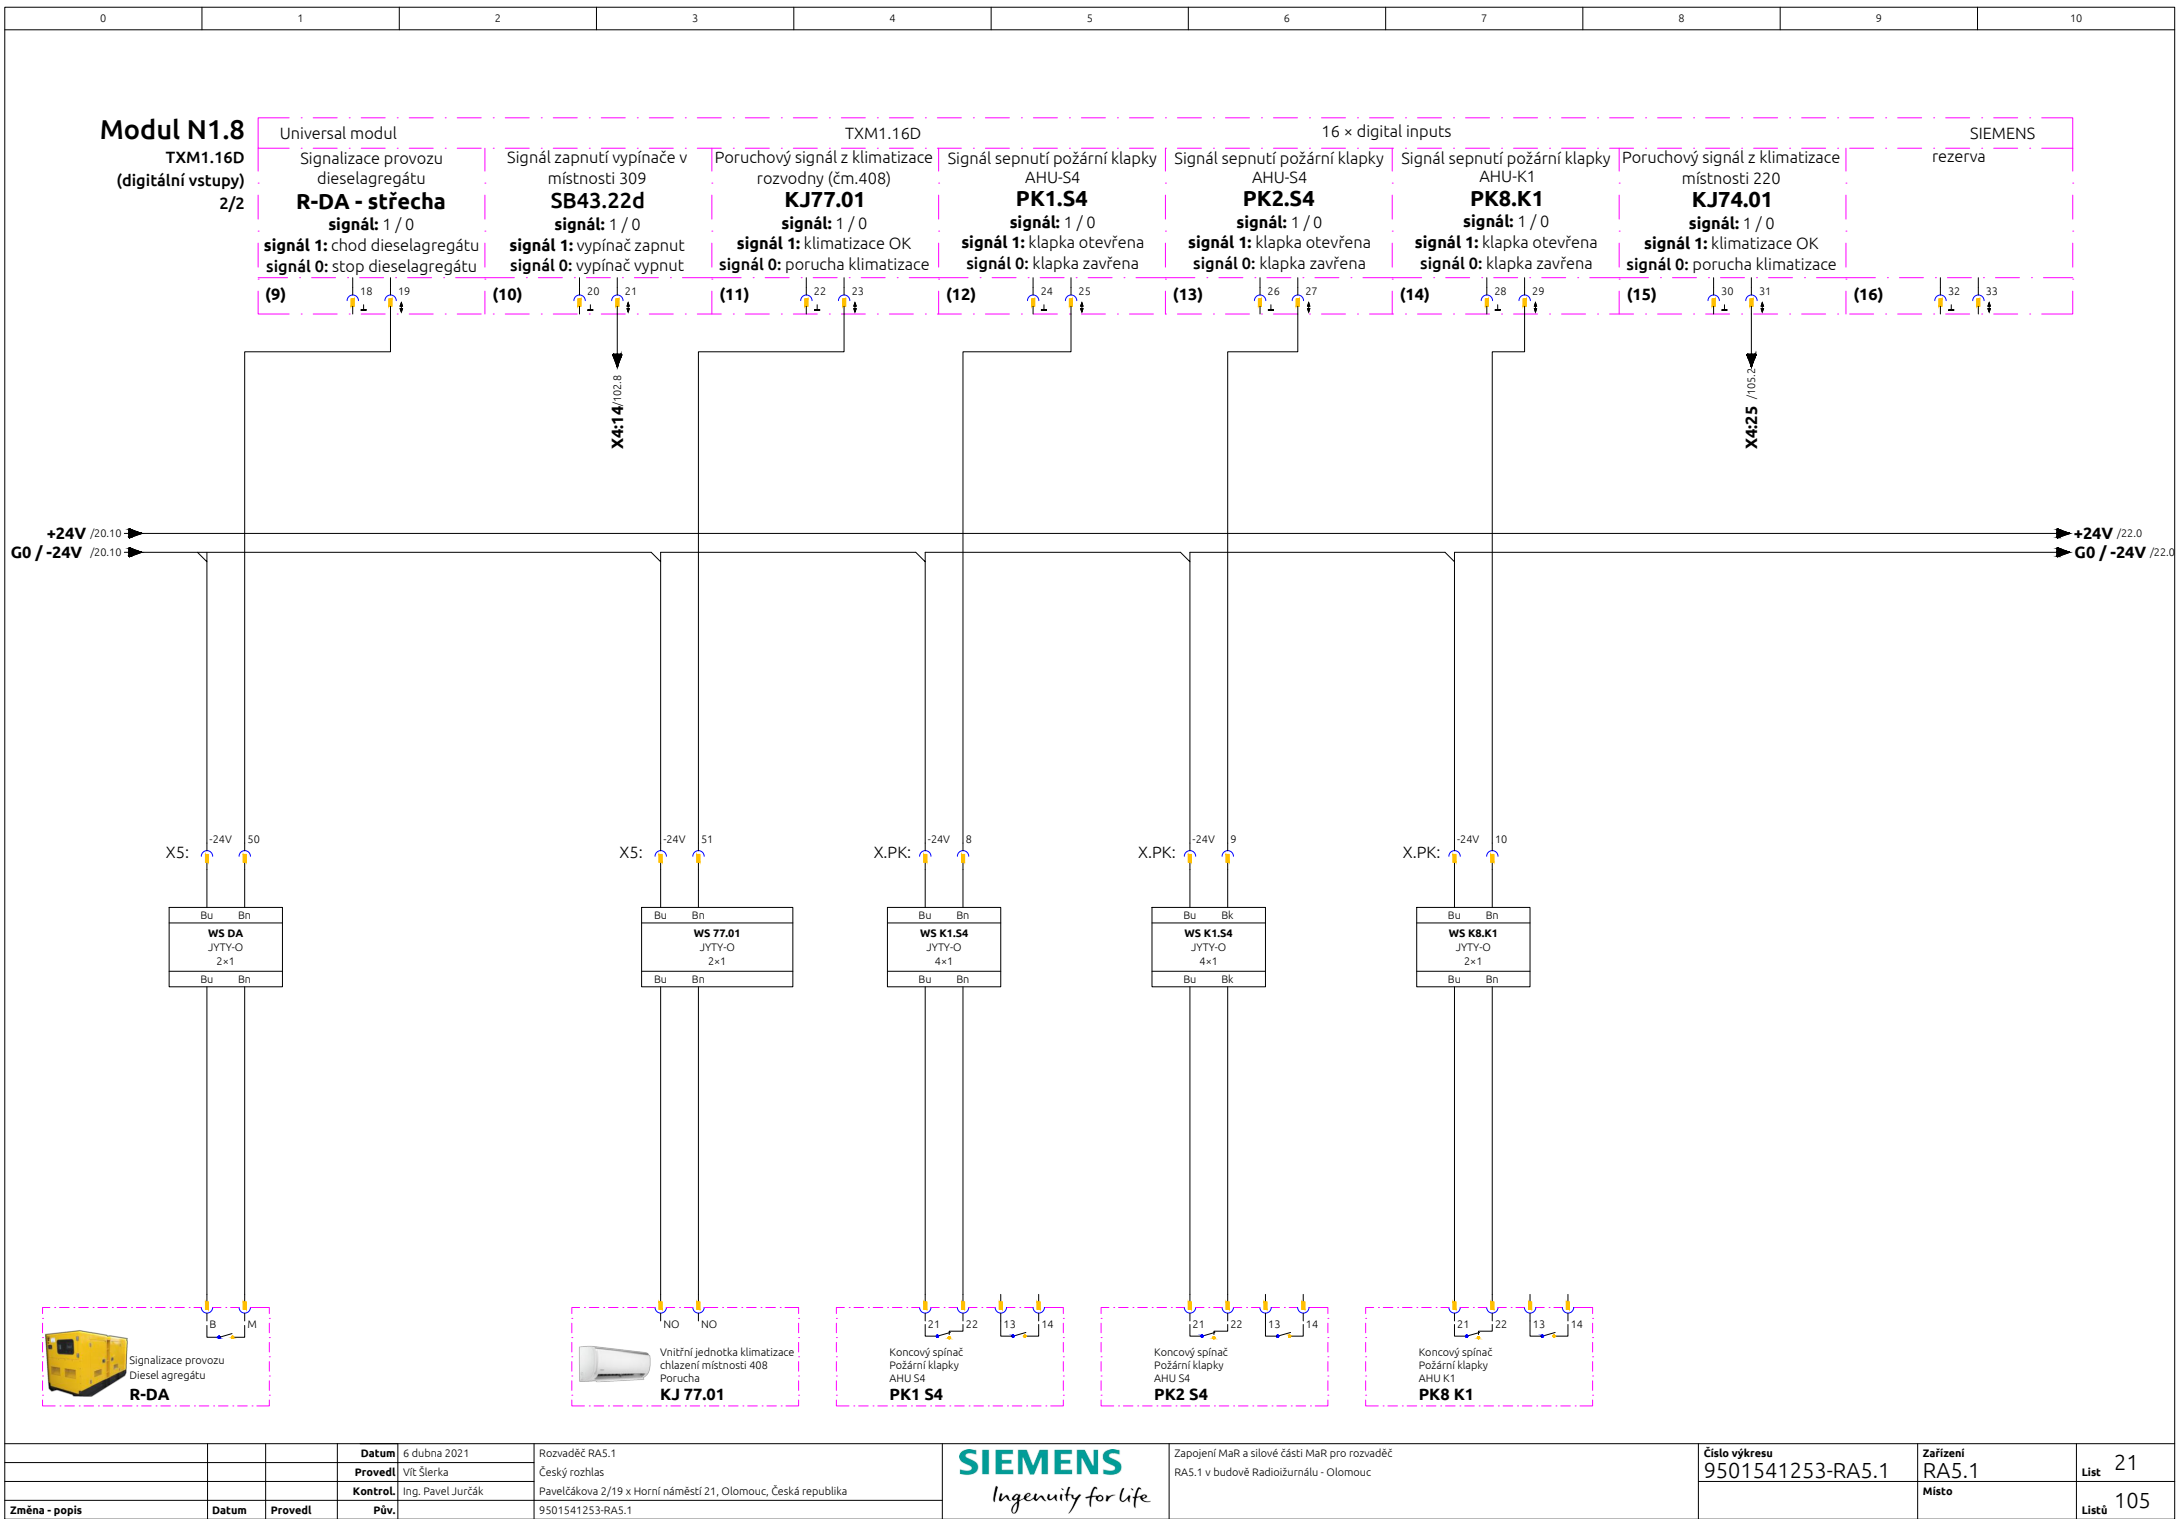

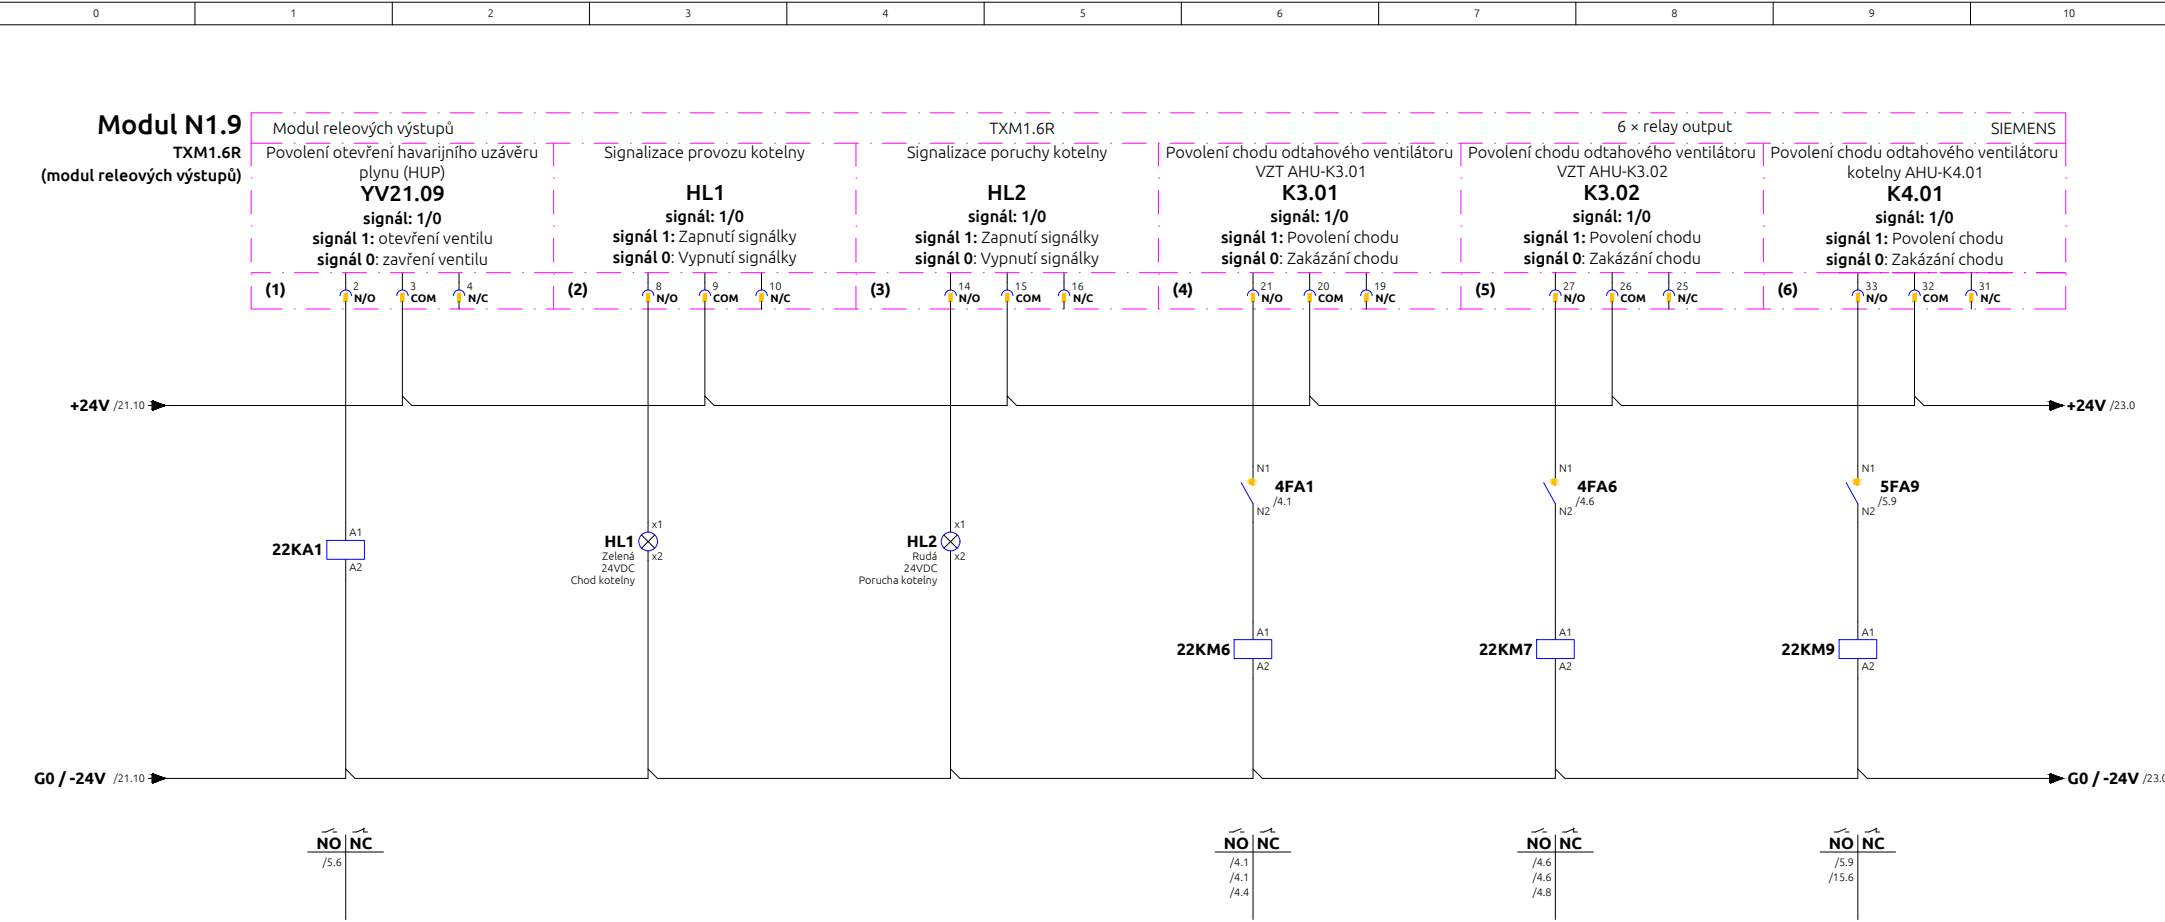


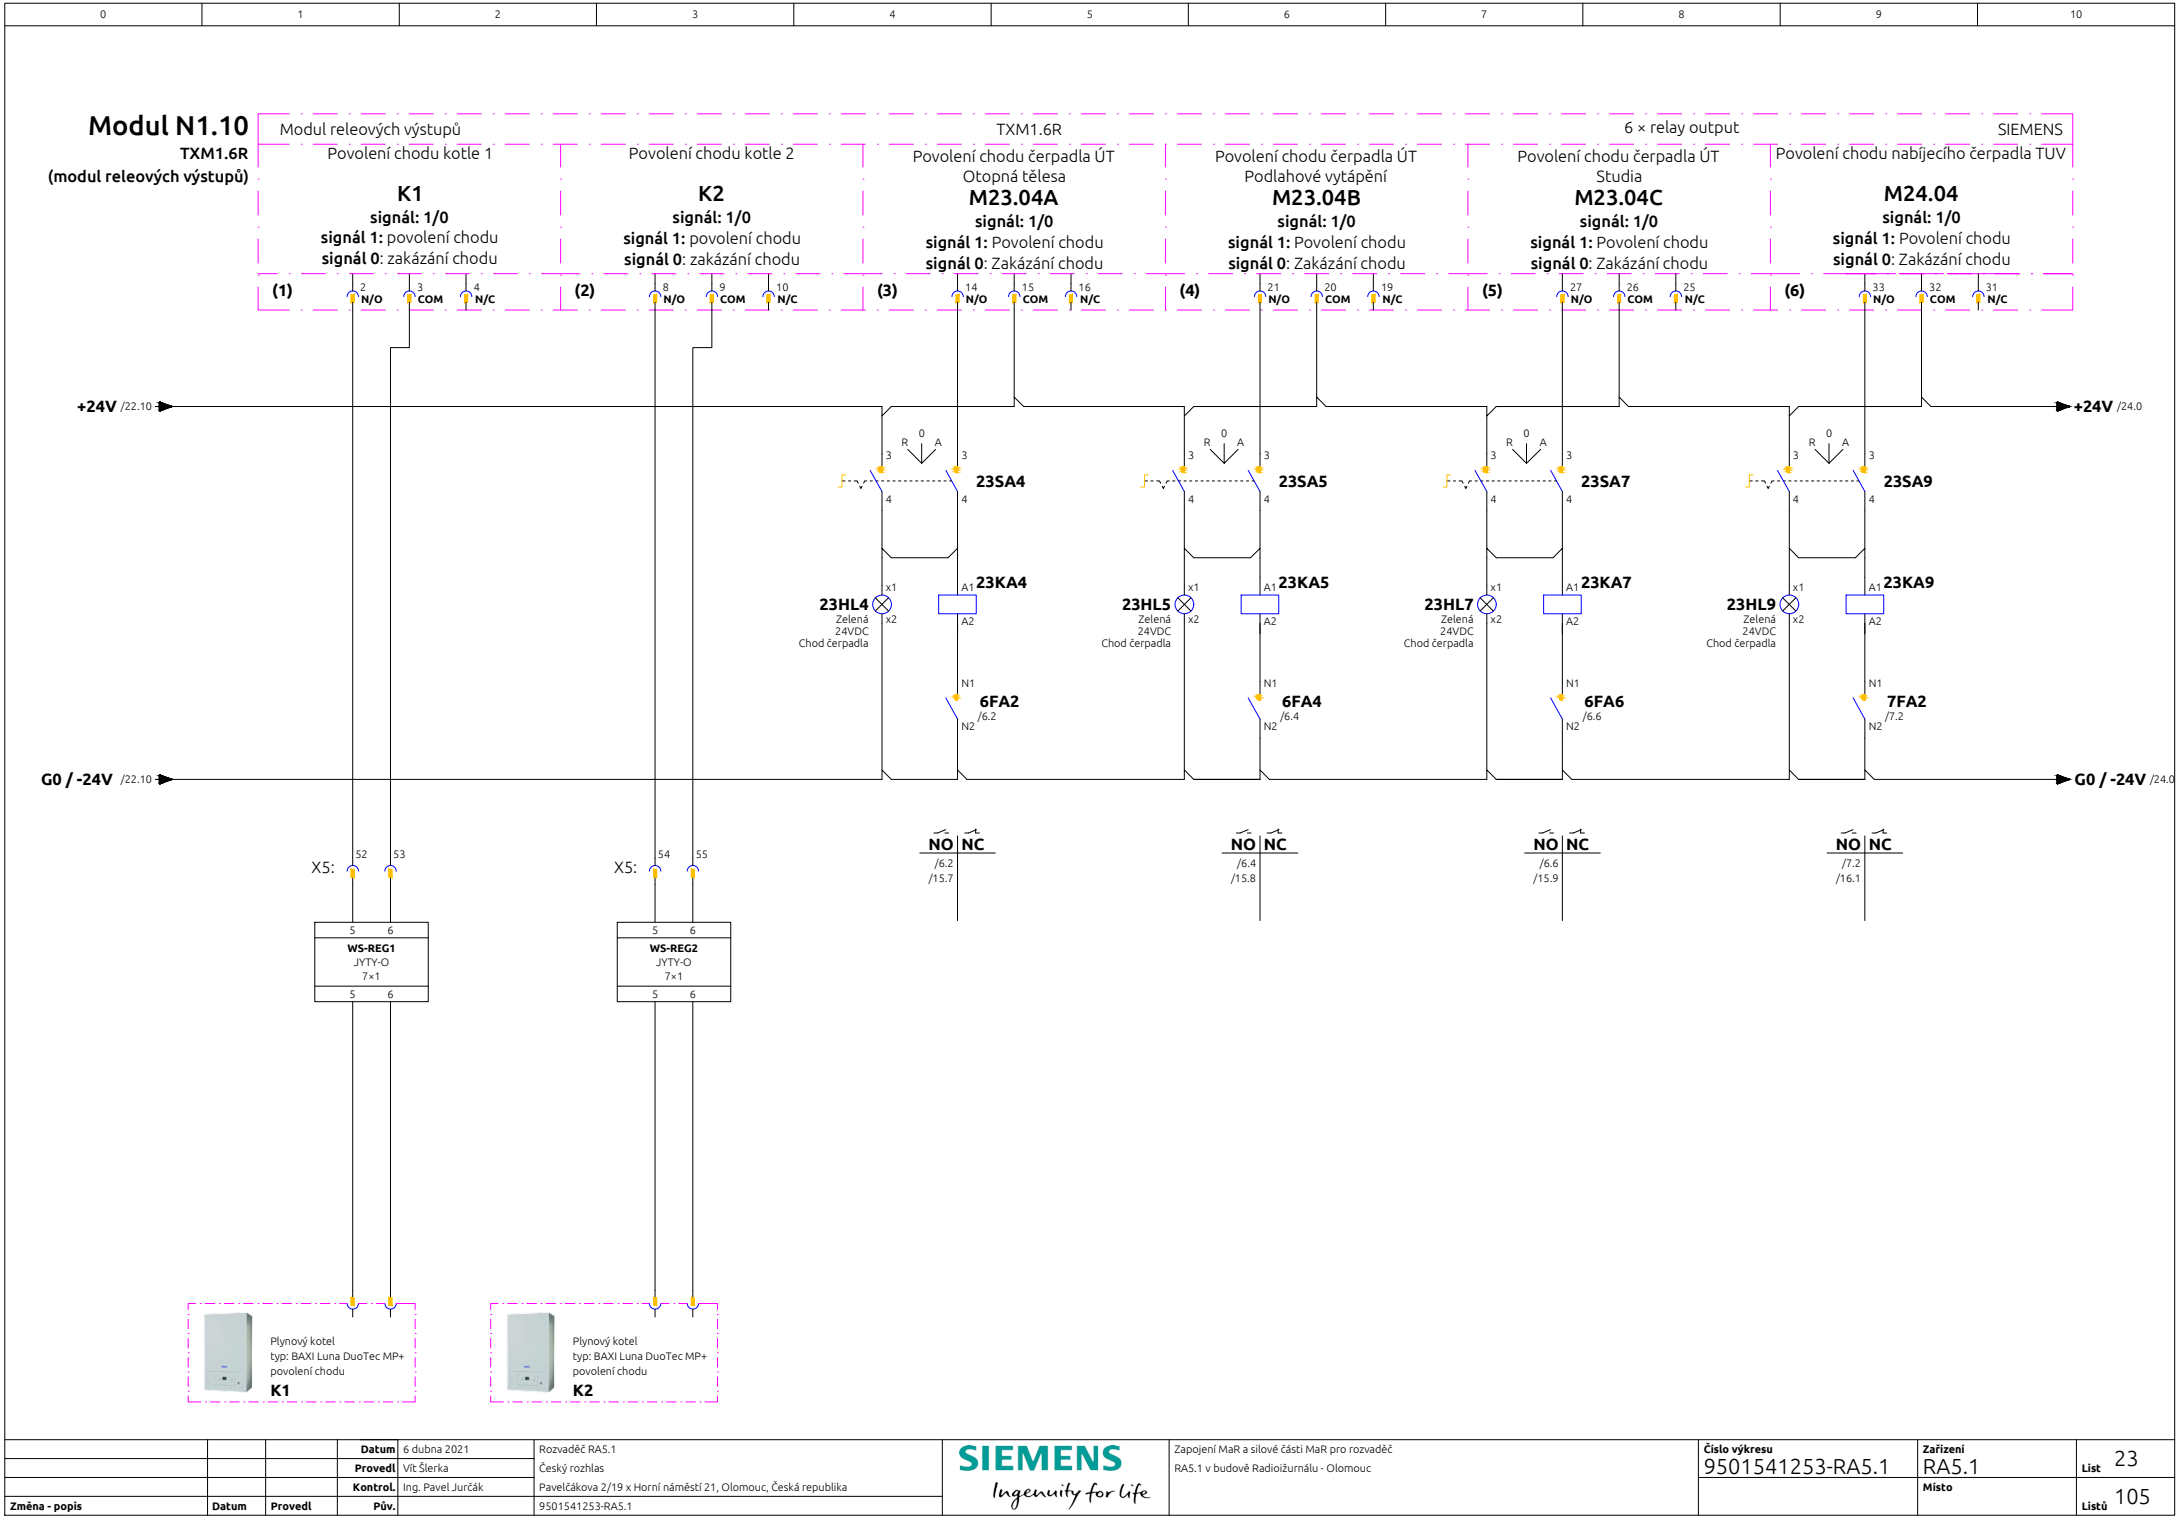


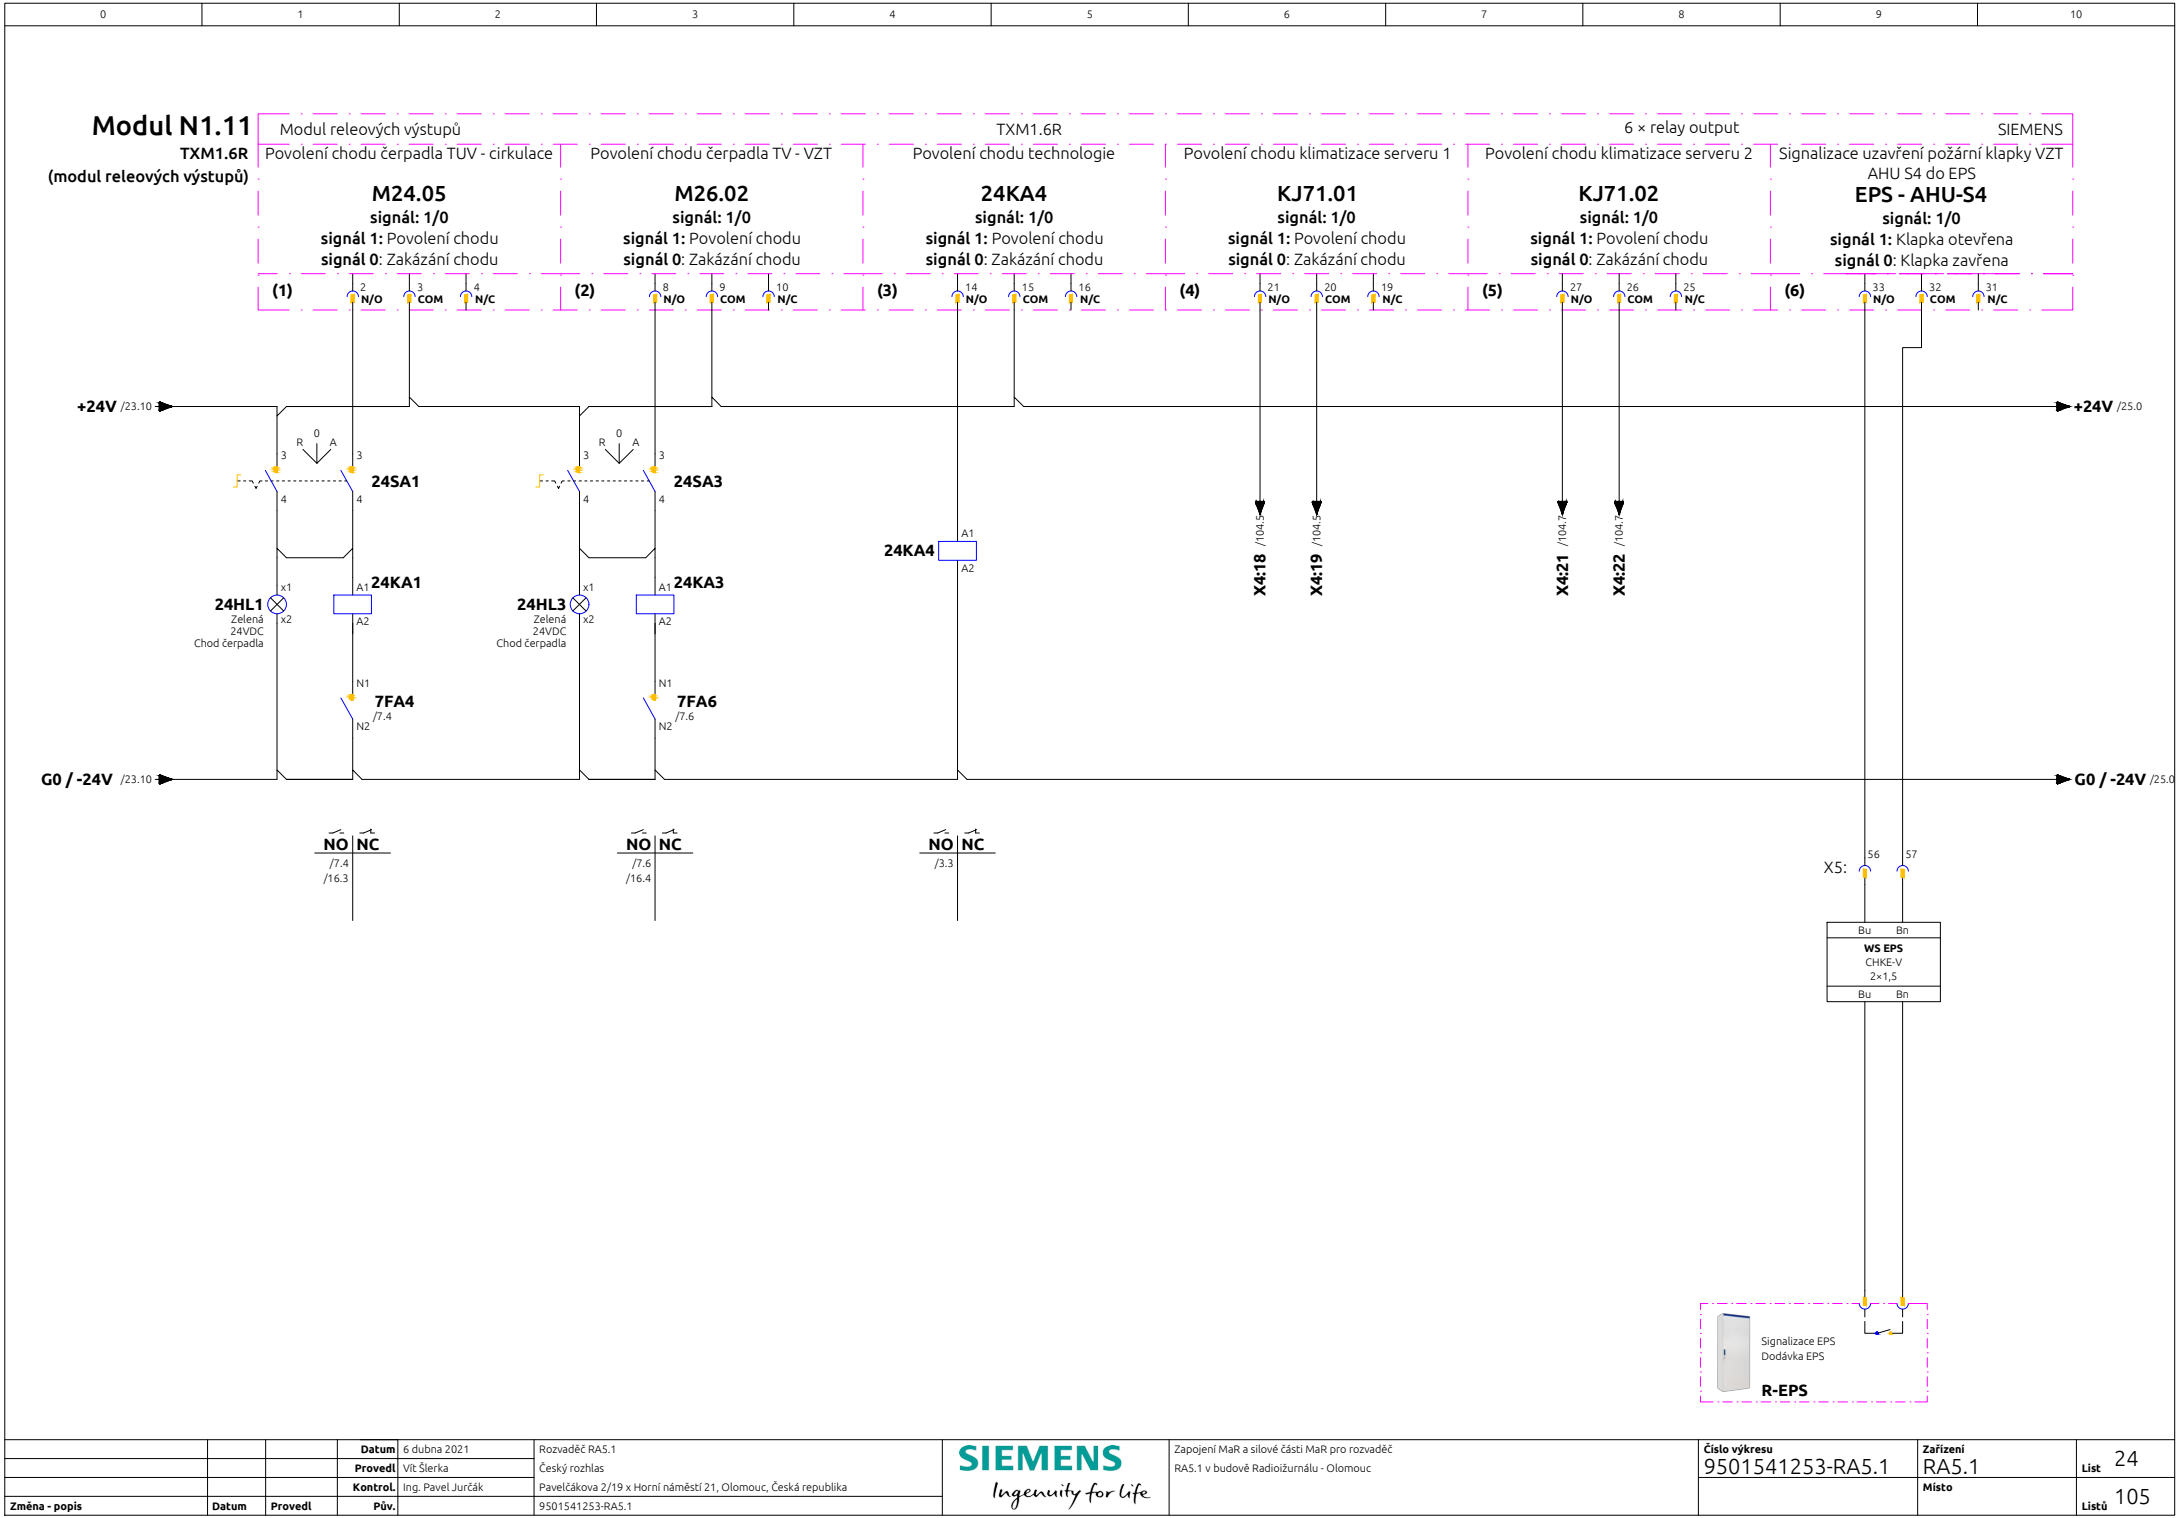


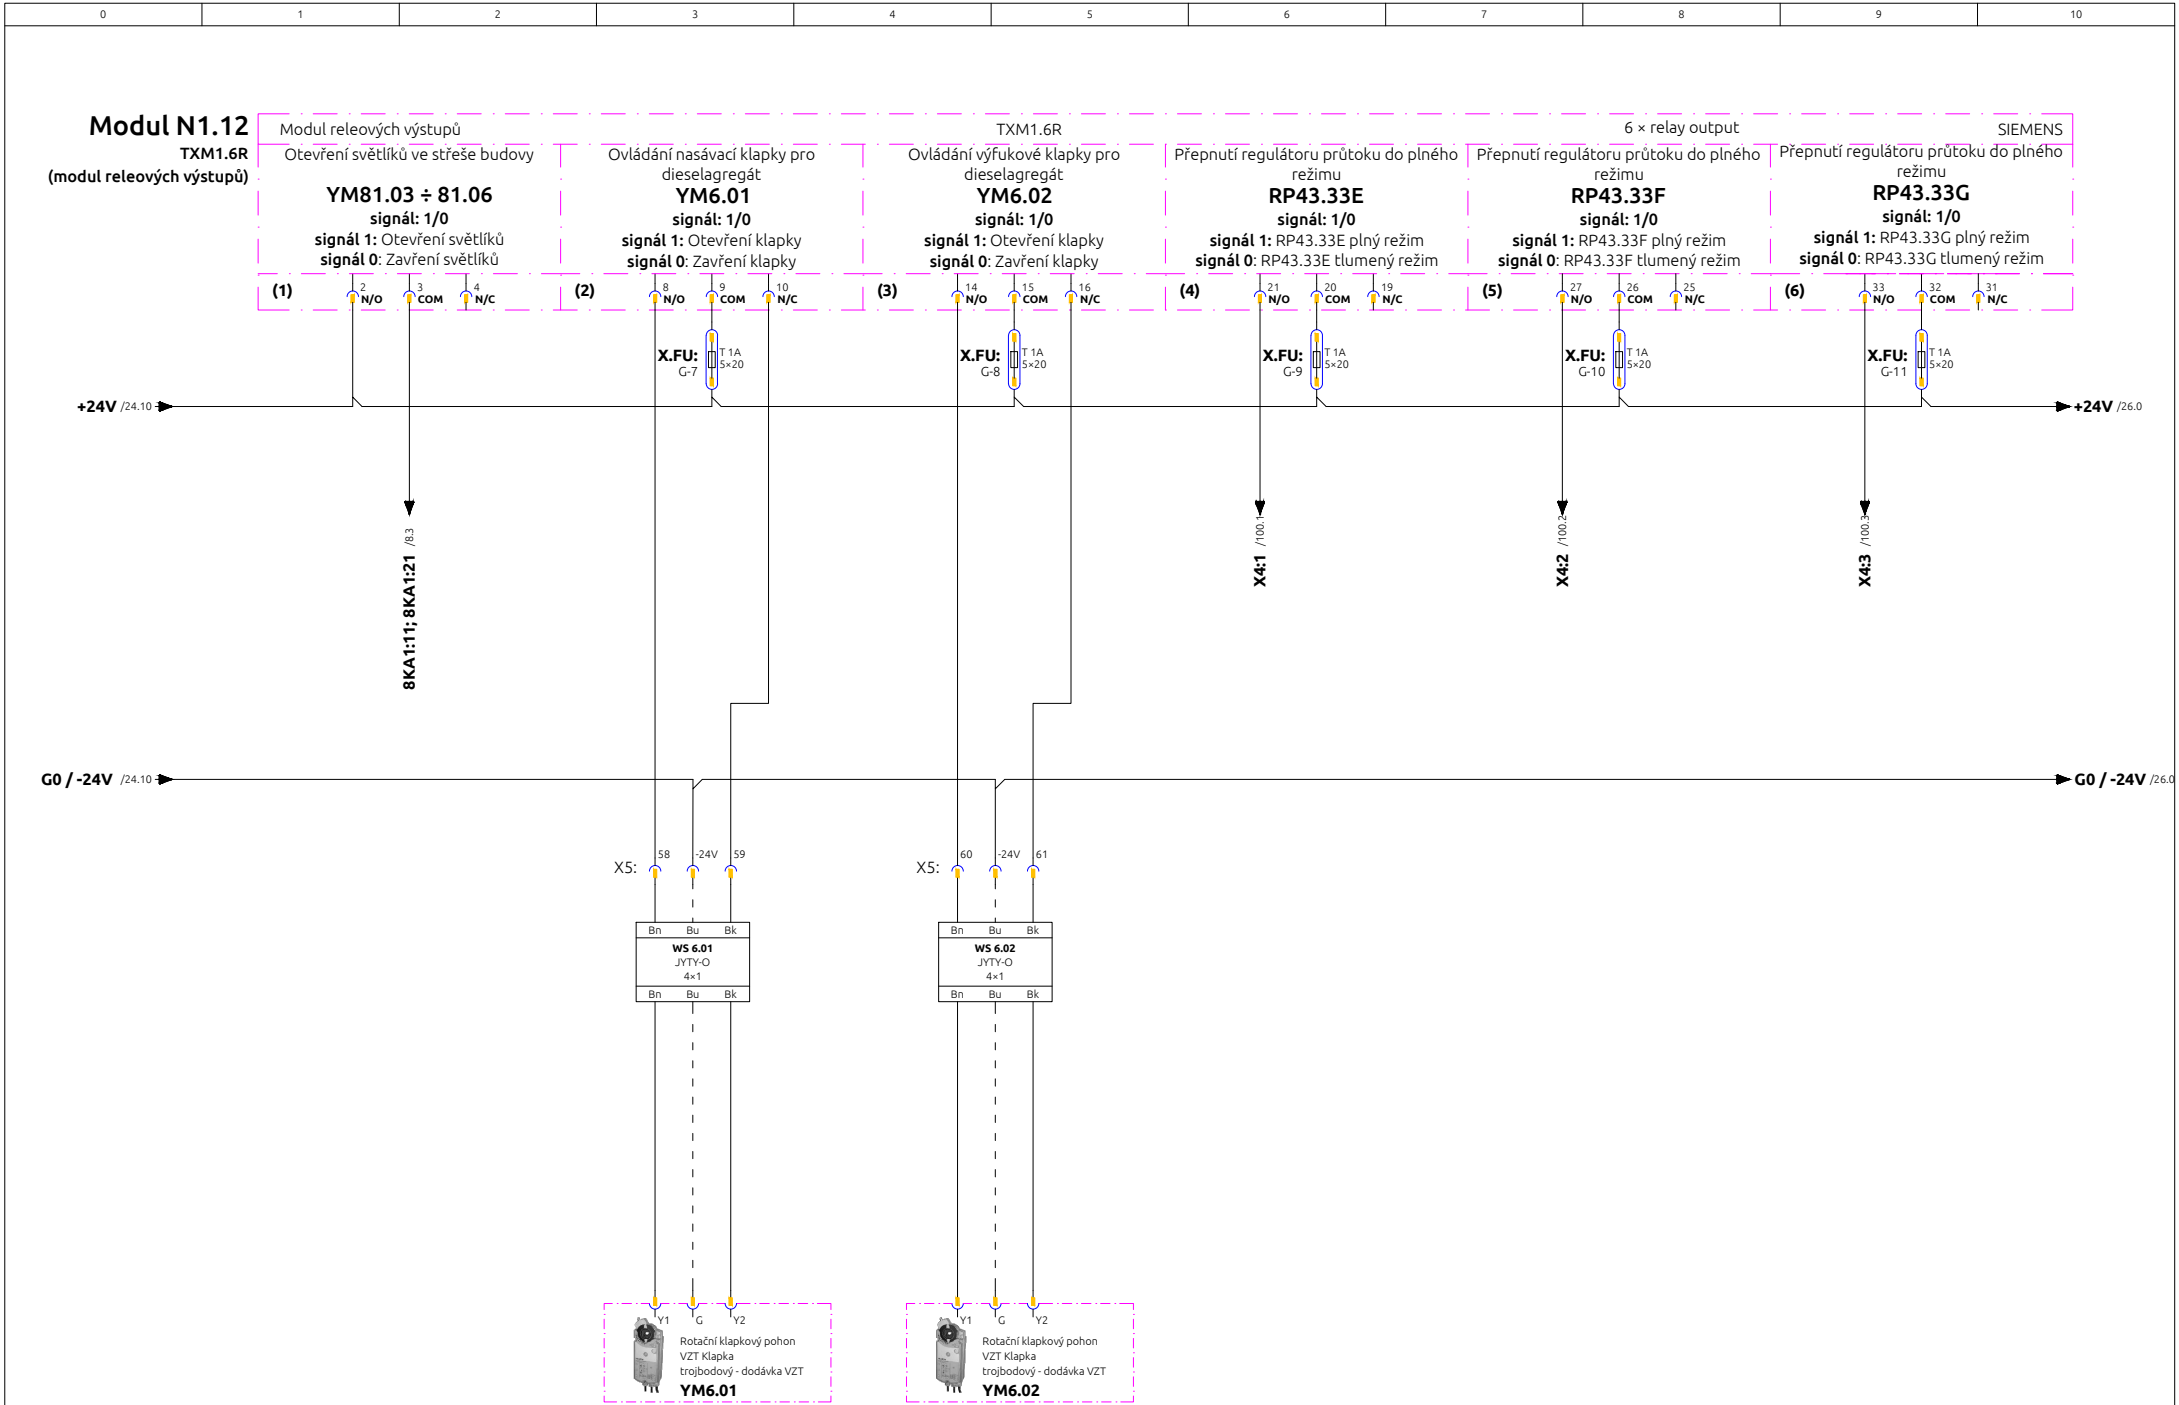


			Datum	6 dubna 2021	Rozvaděč RA5.1	SIEMENS Ingenuity for life	Zapojení MaR a silové části MaR pro rozvaděč RA5.1 v budově Radiožurnálu - Olomouc	Číslo výkresu 9501541253-RA5.1	Zařízení RA5.1	Líst 25
			Provedl	Vít Šterka	Český rozhlas					
			Kontrol	Ing. Pavel Jurčák	Pavelčáková 2/19 x Horní náměstí 21, Olomouc, Česká republika					
Změna - popis	Datum	Provedl	Přev.		9501541253-RA5.1				Místo	Líst 105

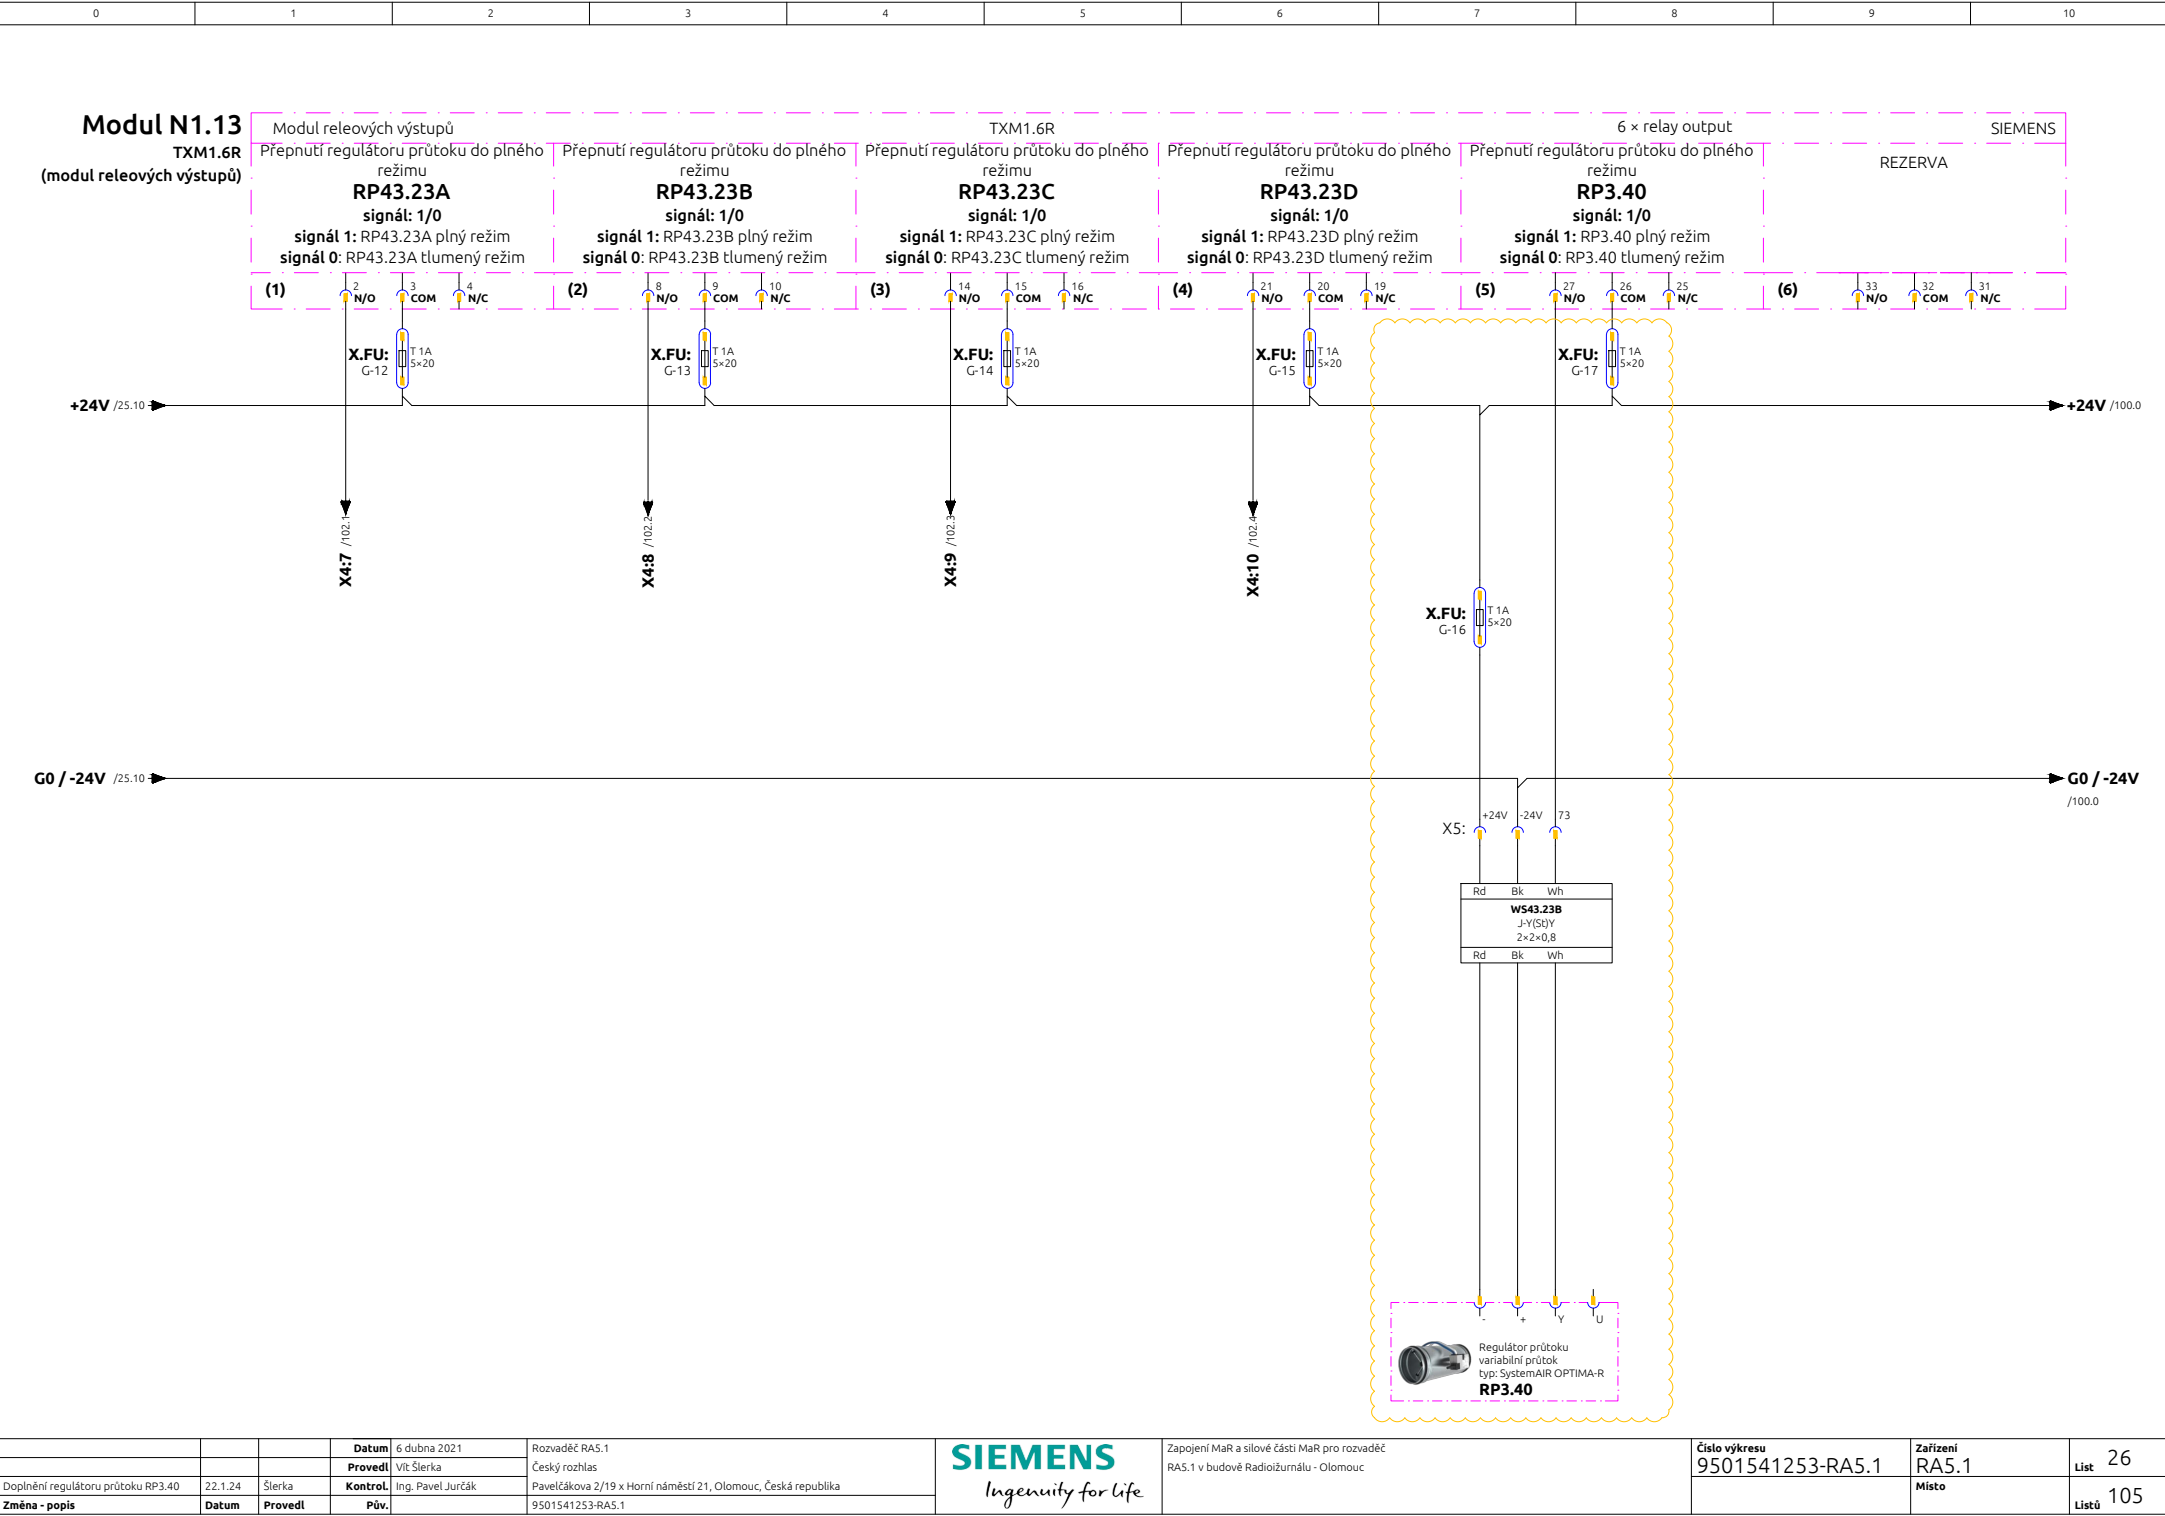


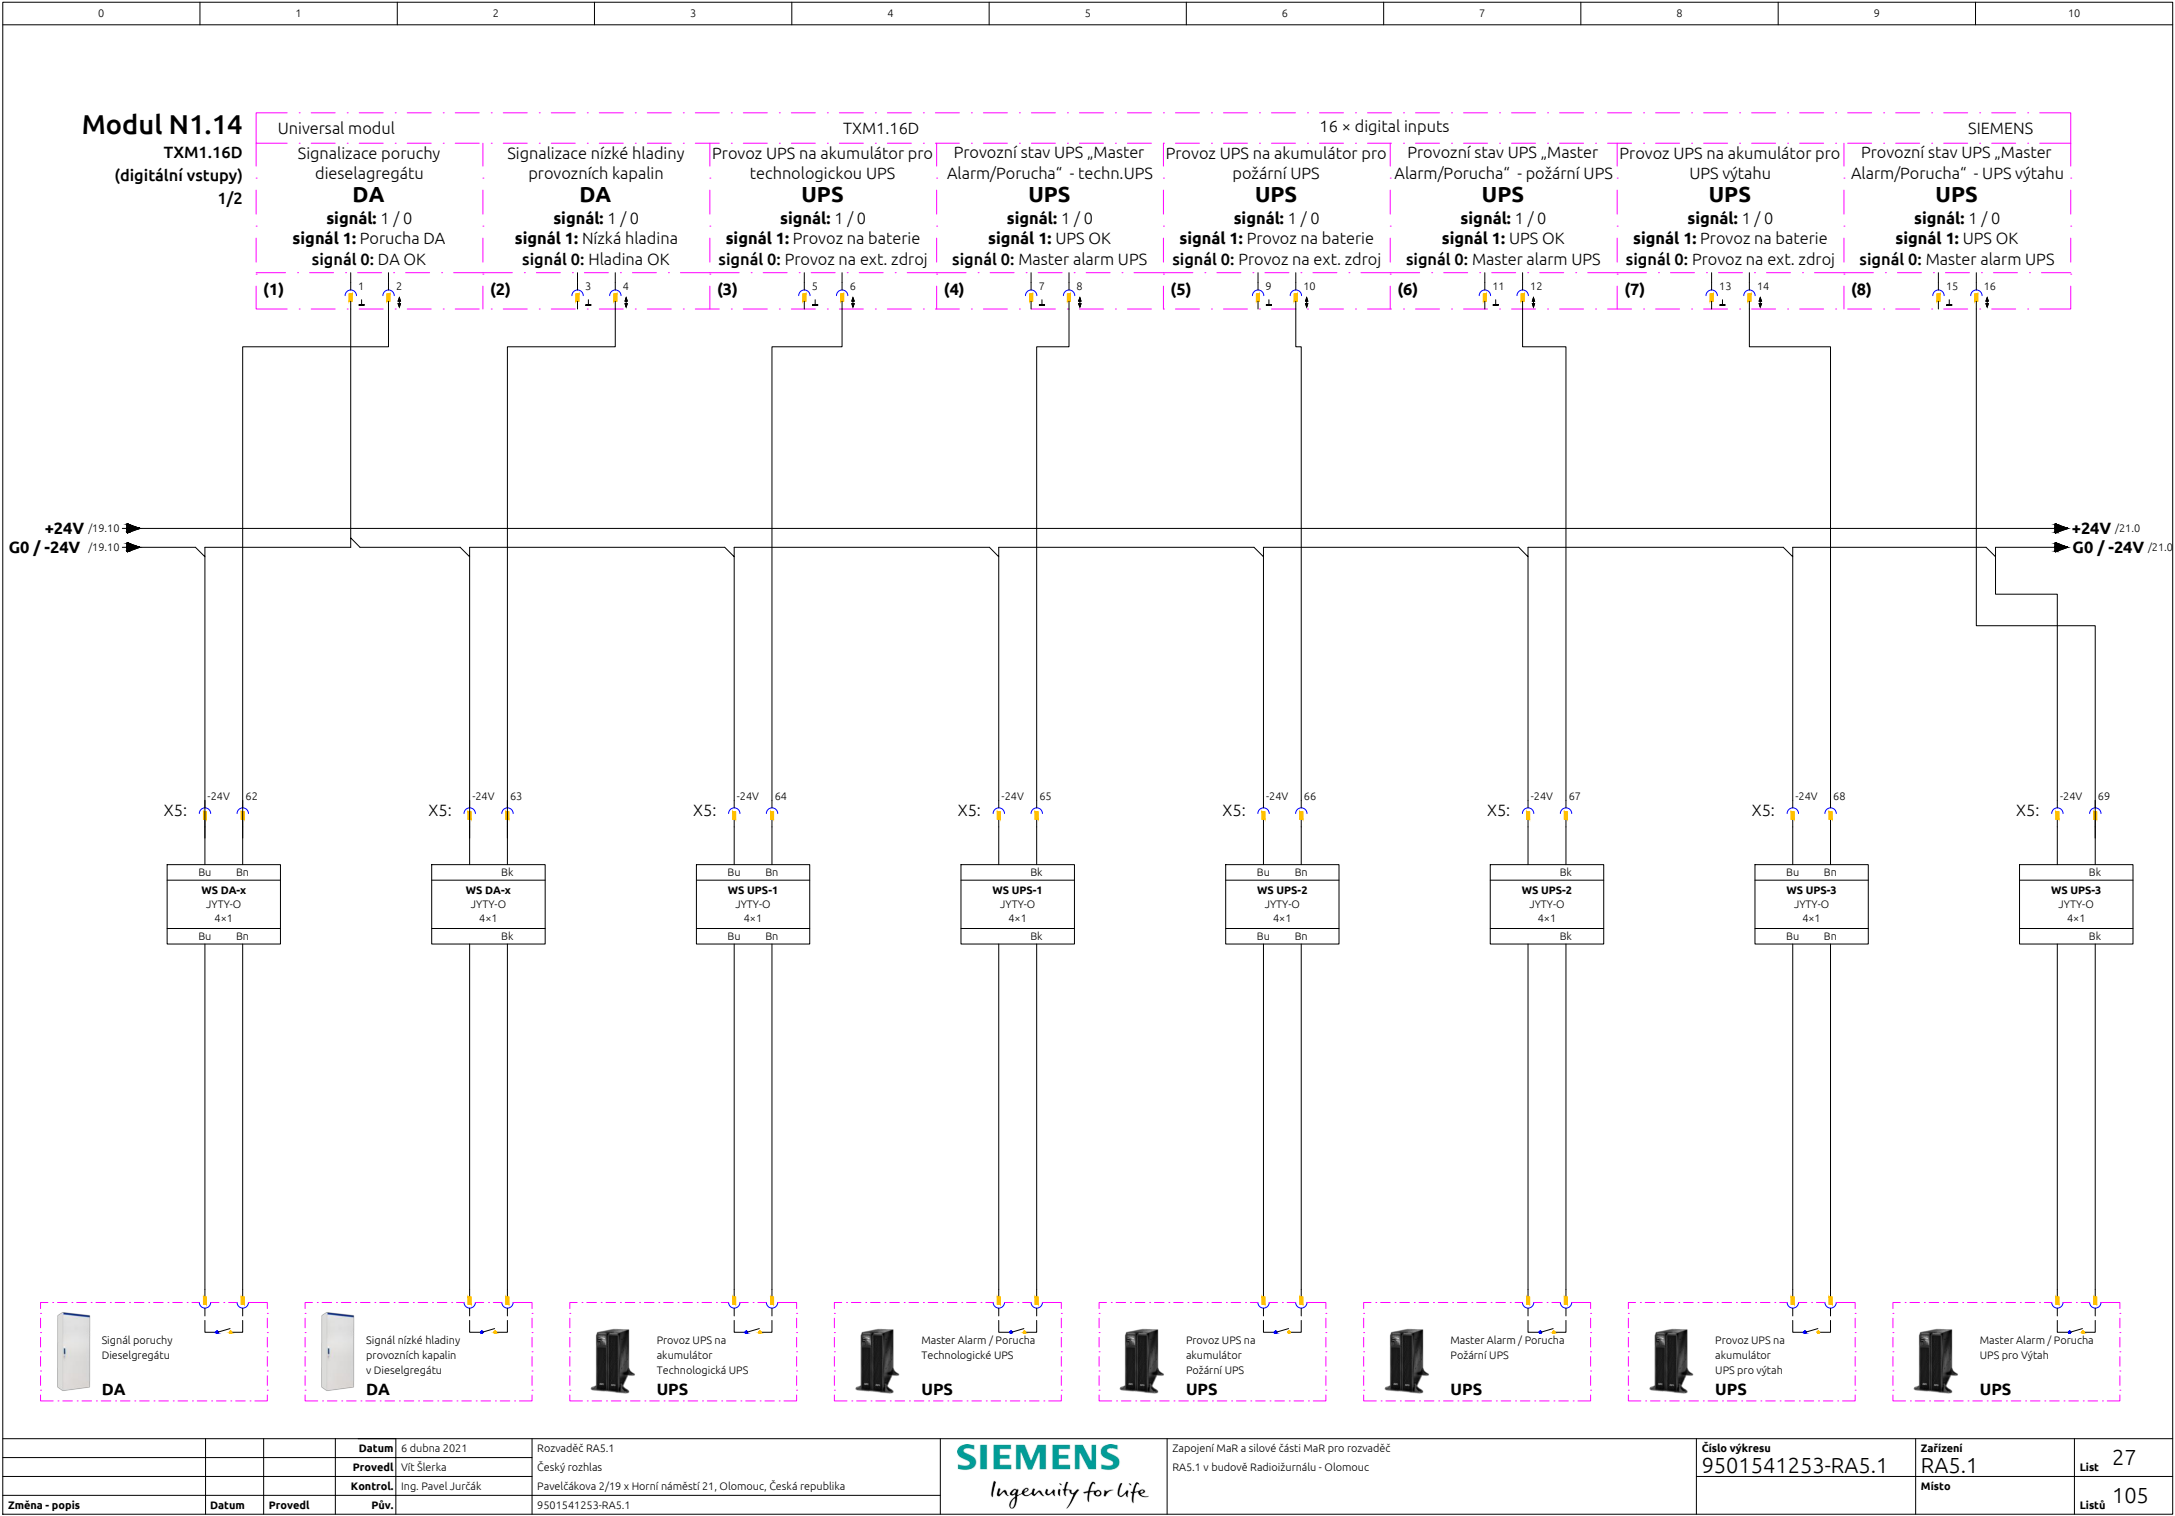

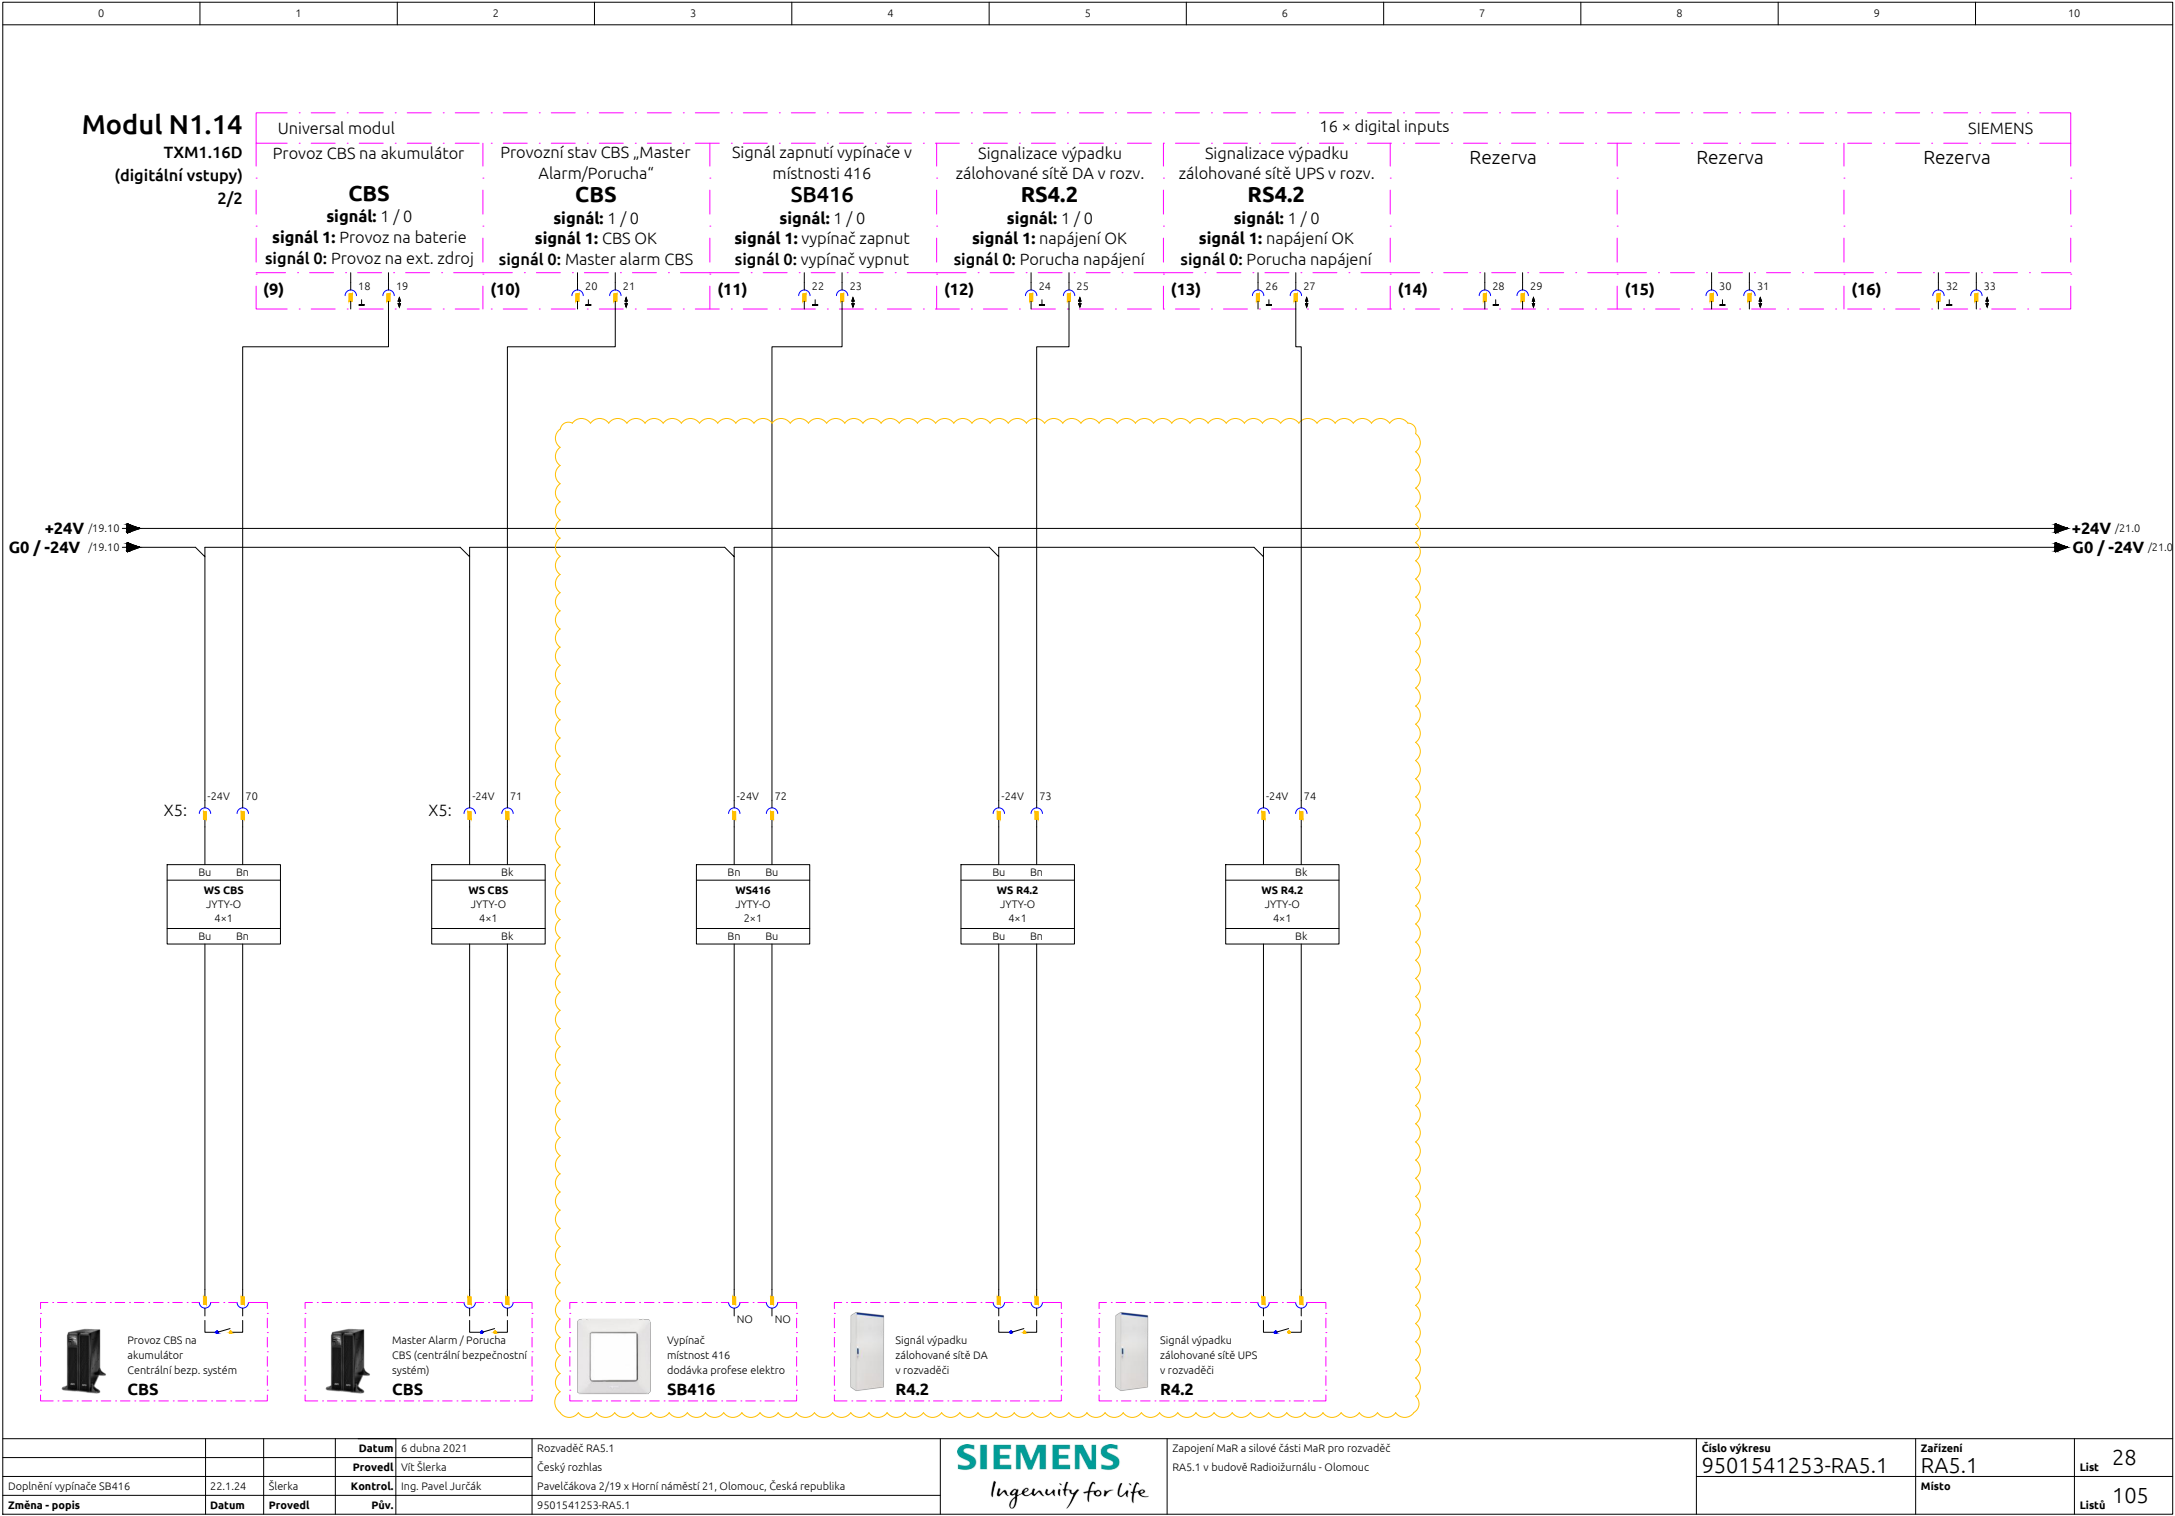

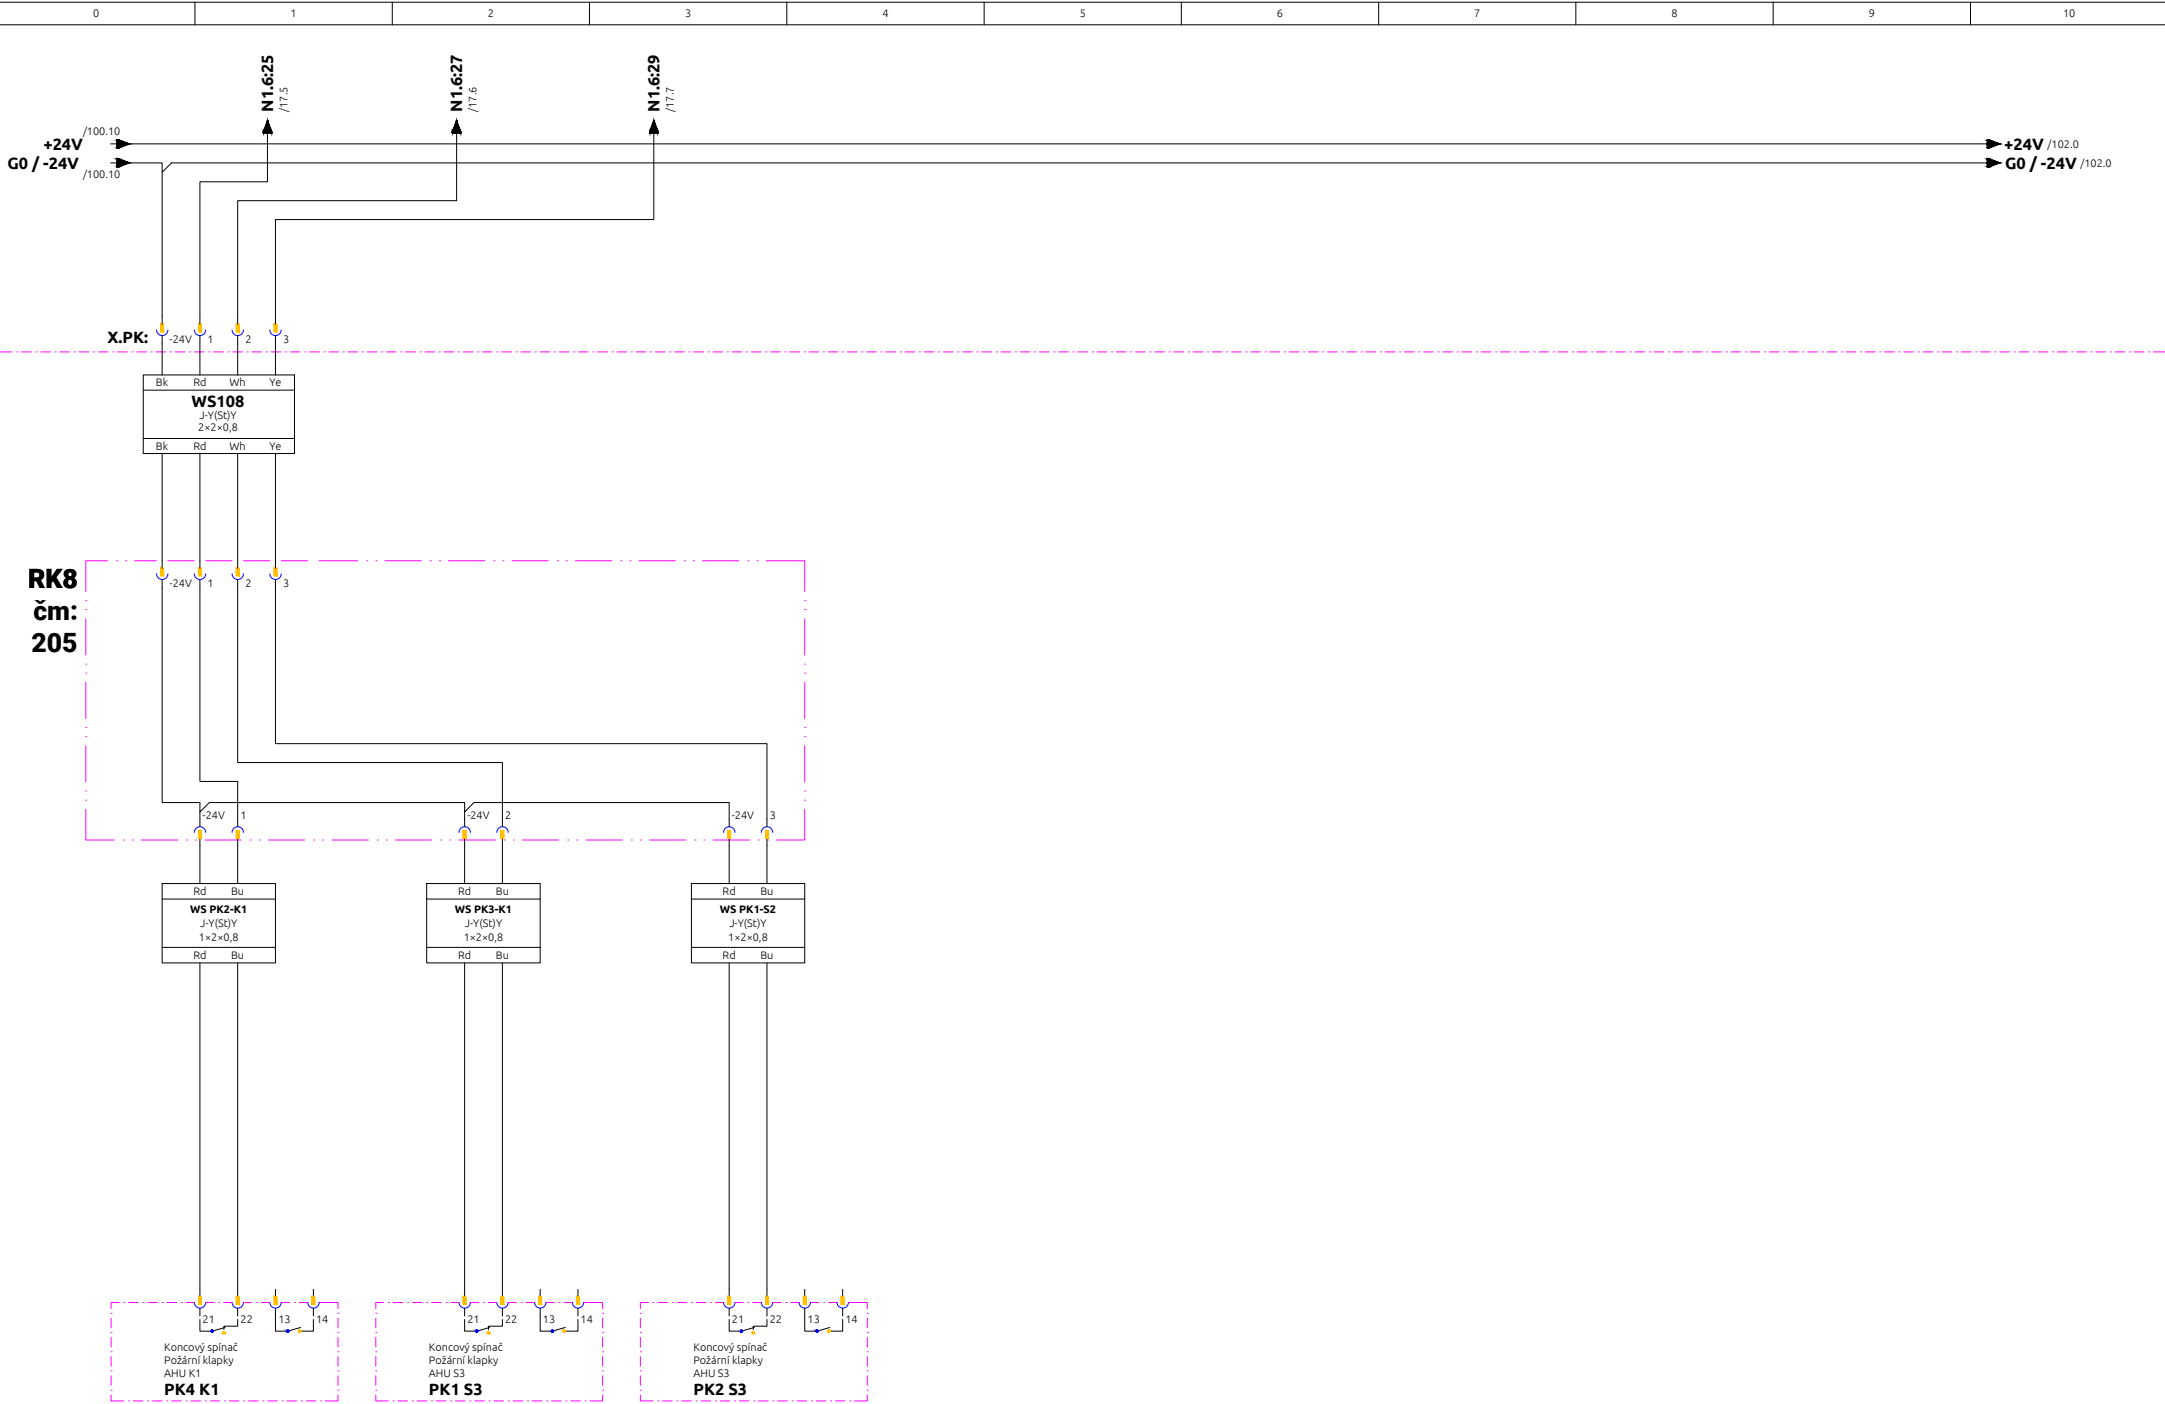

			Datum	6 dubna 2021	Rozvaděč RA5.1	SIEMENS <i>Ingenuity for life</i>	Zapojení MaR a silové části MaR pro rozvaděč RA5.1 v budově Radiožurnálu - Olomouc	Číslo výkresu 9501541253-RA5.1	Zařízení RA5.1	List 101
			Provedl	Vít Šterka	Český rozhlas				Místo	Listů 105
Změna - popis	Datum	Provedl	Přev.	Ing. Pavel Jurčák	Pavelčáková 2/19 x Horní náměstí 21, Olomouc, Česká republika					

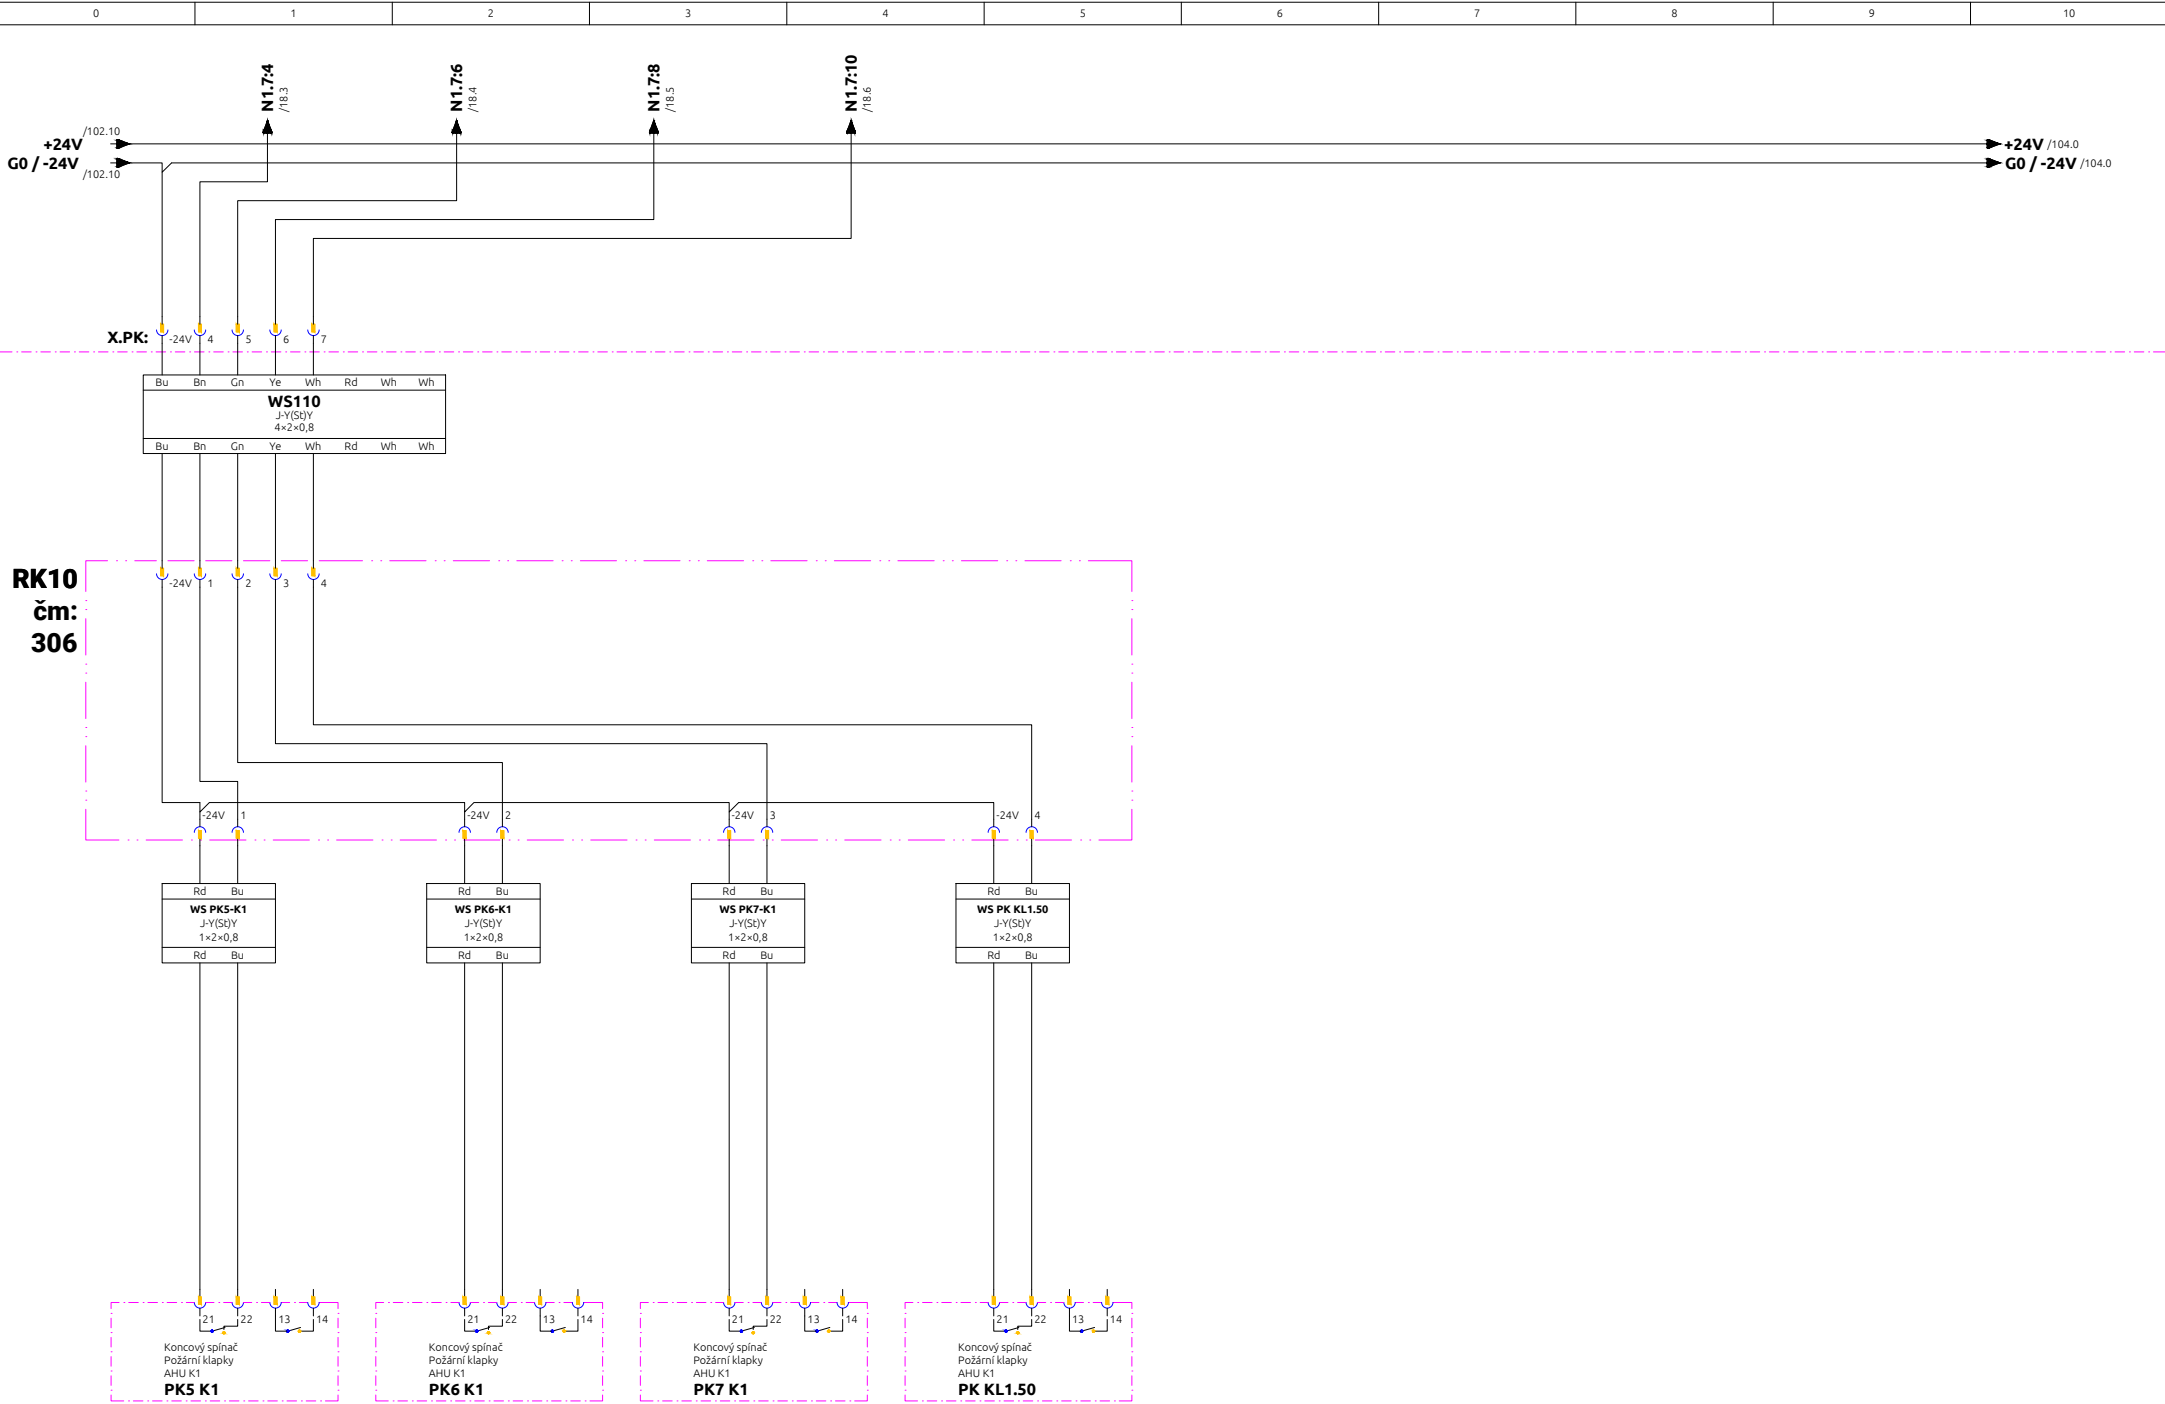

			Datum	6 dubna 2021	Rozvaděč RA5.1	SIEMENS Ingenuity for life	Zapojení MaR a silové části MaR pro rozvaděč RA5.1 v budově Radiožurnálu - Olomouc	Číslo výkresu	Zařízení	List
			Provedl	Vít Šterka	Český rozhlas			9501541253-RA5.1	RA5.1	103
			Kontrol	Ing. Pavel Jurčák	Pavelčáková 2/19 x Horní náměstí 21, Olomouc, Česká republika				Místo	Listů
Změna - popis	Datum	Provedl	Přev.		9501541253-RA5.1					105

