



SPOLEČ. TELEVIZNÍ
ANTÉNA

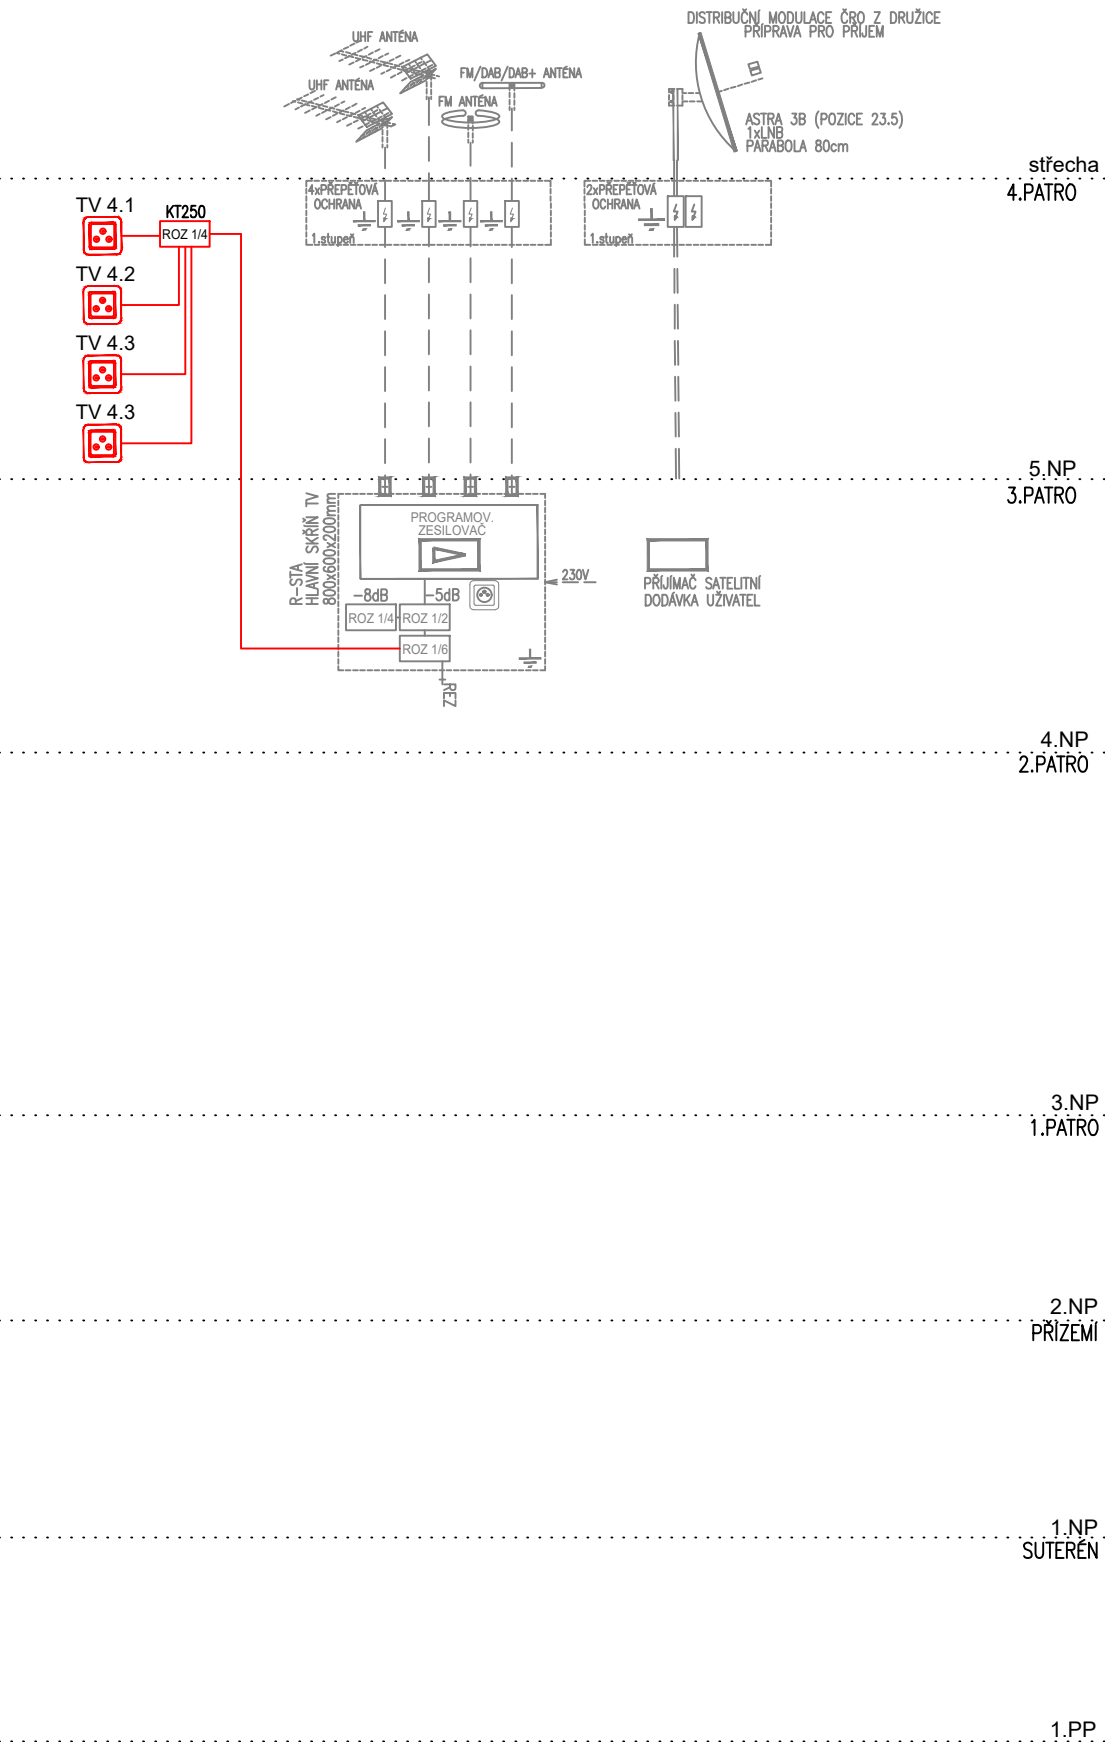


LEGENDA TV:

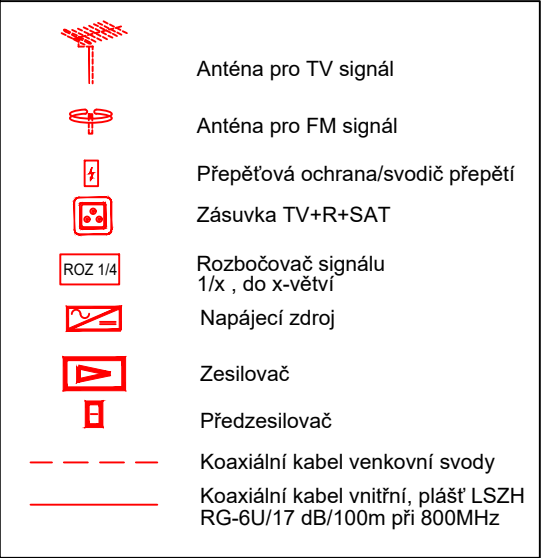

Volně vedené kabeláže v objektu provedeny:
dle zvláštních nároků na kabeláže - ČSN 73 0802,
ČSN 73 0848

POZNÁMKA:
Zařízení označeněna šedě nejsou součástí této části
PD - dodávky a montáže.

ZODPOVĚDNÝ PROJEKTANT	KONTROLOVAL	VYPRACOVAL	SOUŘADNÝ SYSTÉM - JTSC VÝŠKOVÝ SYSTÉM - Bpv <div>±0,000 = 215,36</div>
ING. TOMÁŠ MARUŠÁK	ING. VÁCLAV VLČEK	ING. HANA MATUŠKOVÁ	
D.1.4.h SLABOPROUDÁ ELEKTROINSTALACE			

ČRo Olomouc - dostavba studií objektu Pavelčákova 2/19		
Místo :	Pavelčákova 2/19, Olomouc - město, 779 00, parc. č. 463, 693	<div> 1. máje 670/128 Ostrava - Vítkovice 703 00 www.elektro-projekce.cz info@elektro-projekce.cz</div> <div>zak. č.: A3819002</div>
Investor:	Český rozhlas, Vinohradská 12, Praha 2, 120 99	
Stupeň :	Dokumentace pro stavební povolení	
Autoři :	Ing. arch. Tomáš Bindr, Ing. arch. Martin Struhala, Ing. arch. Adéla Spáčilová	
Zodp. projektant:	Ing. Tomáš Marušák, autorizace ČKAIT pod č.1103761	
Vypracoval:	Ing. Hana Matušková	
Datum :	12/ 2023	
SCHÉMA STA		měř.: -
		č.v.: D.1.4.h.11
KANCELÁŘ: PORÁŽKOVÁ 1424/20, 702 00 OSTRAVA 1, TEL: 608 814 526, E-MAIL: ATELIER38@ATELIER38.CZ; ATELIER: SOLNÁ 35/13, 746 01 OPAVA, TEL: 774 383 383, E-MAIL: ATELIER38@ATELIER38.CZ		