



MĚSTSKÝ ÚŘAD BRUNTÁL
odbor výstavby a územního plánování
Nádražní 20, 792 01 Bruntál

Váš dopis zn.:

Ze dne:

Spis. zn.:

Výst. 3562/2023/rho

Č.j.:

MUBR/25980-2023/rho-Výst. 3562/2023/rho

Vyřizuje:

Ing. Radek Horák, Ph.D., oprávněná úřední osoba

DLE ROZDĚLOVNÍKU

Tel.:

554 706 375

Fax:

554 712 193

E-mail:

radek.horak@mubruntal.cz

Datum:

29.05.2023

Městský úřad Bruntál, jako dotčený orgán ve společném územním a stavebním řízení stavby nazvané **"Překladiště a sběrný dvůr TS Bruntál"** (dále jen "stavba") na pozemku parc. č. 3701/64, 3701/65, 3724/3, 3724/5, 3724/18, 3724/19, 3724/20, 3724/22, 3728/1, 3728/2 v katastrálním území Bruntál-město, k žádosti, jejíž součástí je projektová dokumentace zpracovaná Ing. Ondřejem Liškou (02/2023), kterou dne 30.03.2023 podala (dne 22.05.2023 doplnila) právnická osoba **TS Bruntál, s.r.o., IČO 25823337, Zeyerova č.p. 1489/12, 792 01 Bruntál**, kterou zastupuje SHB, akciová společnost, IČO 25324365, Masná č.p. 1493/8, 702 00 Ostrava, **vydává** ve smyslu § 4 odst. 7 zákona č. 183/2006 Sb., o územním plánování a stavebním řádu (stavební zákon), ve znění pozdějších předpisů (dále jen "stavební zákon"),

koordinované závazné stanovisko

k ochraně dotčených veřejných zájmů na úseku ochrany vod, přírody, zemědělského půdního fondu, územního plánování

1/ Odpadové hospodářství

Městský úřad Bruntál, odbor životního prostředí, silničního hospodářství a zemědělství, jako orgán státní správy v odpadovém hospodářství po přezkoumání předloženého návrhu zjistil, že není dotčeným orgánem vydávající závazné stanovisko dle ust. § 146 odst. 3 písm. a) nebo vyjádření dle ust. § 146 odst. 3 písm. b) a c) zákona č. 541/2020 Sb., o odpadech, v platném znění, ve vztahu k předmětnému záměru.

Upozornění: Zajistit řádnou a průběžnou likvidaci odpadů např. odvoz na skládku. Ke kontrolní prohlídce doložit doklady o řádné likvidaci odpadů např. odvoz na skládku. O pohybu všech odpadů je nutno vést evidenci odpadů dle ust. § 94 odst. 1 zákona o odpadech a podle části VI. vyhlášky MŽP č. 273/2021 Sb., o podrobnostech nakládání s odpady.

Původce odpadů je povinen dodržovat ustanovení § 13 a § 15 zákona 541/2020 Sb., o odpadech, v platném znění.

Upozornění:

Zařízení ke skladování, sběru, úpravě, využití nebo odstranění odpadů smí být provozováno pouze na základě povolení provozu zařízení vydaného krajským úřadem dle ust. § 21 odst. 2 zákona č. 541/2020 Sb., o odpadech, v platném znění.

Ing. Radim Tesolin/kl. 259 (tesoh)

2/ Vodoprávní úřad

Odbor životního prostředí, silničního hospodářství a zemědělství Městského úřadu Bruntál, **jako vodoprávní úřad, věcně příslušný** podle ust. § 104 odst. 2 písm. c) a § 106 odst. 1 zákona č. 254/2001 Sb., o vodách a o změně některých zákonů (vodní zákon), ve znění pozdějších předpisů, a **místně příslušný** podle ust. § 11 odst. 1 písm. b) zákona č. 500/2004 Sb., správní řád, ve znění pozdějších předpisů, po přezkoumání předloženého záměru, vydává podle ust. § 104 odst. 3 vodního zákona

souhlasné závazné stanovisko

pro společné oznámení záměru „Překladiště a sběrný dvůr TS Bruntál“ na pozemcích parc. č. 3724/19, 3724/20, 3724/18, 3724/22, 3724/5, 3724/3, 3728/1, 3728/2, 3701/64, 3701/65 k. ú. Bruntál-město

Odůvodnění

Vodoprávní úřad obdržel dne 30.3.2023 žádost o vydání závazného stanoviska podle ust. § 104 odst. 3 vodního zákona k záměru „Překladiště a sběrný dvůr TS Bruntál“ na pozemcích parc. č. 3724/19, 3724/20, 3724/18, 3724/22, 3724/5, 3724/3, 3728/1, 3728/2, 3701/64, 3701/65 k. ú. Bruntál-město. Žadatelem je TS Bruntál, s.r.o. zastoupená na základě plné moci udělené SHB, akciová společnost. Žadatel předložil projektovou dokumentaci stavby a plnou moc k zastupování.

Záměr počítá se stavebními úpravami stávajícího překladiště a sběrného dvora TS Bruntál s.r.o. Dojde ke změně dispozice stávajícího areálu, jeho modernizaci, rozšíření a navýšení provozní kapacity nakládání s odpady ze stávajících 3 000 tun odpadů/rok na 10 000 tun odpadů/rok.

Záměr je v souladu s ust. § 5 odst. 3 vodního zákona, neboť dešťové vody ze zpevněných ploch budou svedeny do dešťové usazovací nádrže a dále odváděny a částečně zasakovány v příkopu budovaném v rámci související stavby „Zpřístupnění průmyslových ploch – ulice Zahradní“. Splaškové vody budou akumulovány v bezodtoké jímce, neboť napojení na veřejnou kanalizaci není možné kvůli přílišné vzdálenosti od kanalizační sítě.

Záměr se nenachází v ochranném pásmu vodního zdroje. Záměr se nenachází v záplavovém území vodního toku ani na pozemcích sousedících s korytem vodního toku. Záměr neobsahuje stavby vodních děl.

Z hlediska zájmů daných platným Národním plánem povodí Odry a Plánem dílčího povodí Horní Odry je uvedený záměr možný, protože lze předpokládat, že záměrem nedojde ke zhoršení chemického stavu a ekologického stavu dotčených útvarů povrchových vod a chemického stavu a kvantitativního stavu útvarů podzemních vod. Záměr tedy nevyžaduje vydání výjimky dle ust. § 23a vodního zákona.

Vodoprávní úřad má za to, že výše uvedeným záměrem nedojde k ovlivnění stávajících vodních děl.

Městský úřad Bruntál na základě předložených podkladů a výše uvedených skutečností má za to, že umístění ani provedení stavby není v rozporu s vodním zákonem, a proto vydal k záměru souhlasné závazné stanovisko.

Mgr. Kateřina Novotná/kl. 272 (juru)

3/ Ochrana přírody

Závazné stanovisko orgánu ochrany přírody k PD pro společné řízení „Překladiště a sběrný dvůr TS Bruntál“, na pozemku parc. č. 3724/19, 3724/20, 3724/18, 3724/22, 3724/5, 3724/3, 3728/1, 3728/2, 3701/64, 3701/65 v k.ú. Bruntál-město

Městský úřad v Bruntále, odbor životního prostředí, silničního hospodářství a zemědělství jako věcně a místně příslušný správní orgán, a to obecní úřad obce s rozšířenou působností, coby orgán ochrany přírody, podle ust. § 61 odst. 1 písm. c) a § 66 zákona č. 128/200Sb., o obcích (obecní zřízení), ve znění pozdějších předpisů, a podle zákona č. 51/2020 Sb., o územně správním členění státu a o změně souvisejících zákonů (zákon o územně správním členění státu), v platném znění a vyhl. č. 346/2020 Sb., o stanovení správních obvodů obcí s rozšířenou působností, území obvodů hlavního města Prahy a příslušnosti některých obcí do jiného okresu, podle ust. § 75 odst. 1 písm. c), § 77 odst. 1 písm. a), b) a písm. l), § 77 odst. 4 zákona č. 114/1992 Sb., o ochraně přírody a krajiny ve znění pozdějších předpisů, dále také „zákon o ochraně přírody a krajiny“ nebo „ZOPK“, a podle ust. § 11 zákona č. 500/2004 Sb., správní řád, ve znění pozdějších předpisů (dále jen „správní řád“), na základě žádosti ze dne 30.03.2023 **vydává** podle ust. § 65 a § 90 odst. 17 zákona o ochraně přírody a krajiny a podle ust. § 149 odst. 1 správního řádu, toto závazné stanovisko k PD pro společné řízení „Překladiště a sběrný dvůr TS Bruntál“, na pozemku parc. č. 3724/19, 3724/20, 3724/18, 3724/22, 3724/5, 3724/3, 3728/1, 3728/2, 3701/64, 3701/65 v k.ú. Bruntál-město (dále jen „záměr“ nebo „záměr stavby“), a to po vyhodnocení, zda mohou být záměrem dotčeny zájmy chráněné zákonem o ochraně přírody a krajiny:

I.

Městský úřad **souhlasí** ve smyslu **ust. § 4 odst. 2** zákona o ochraně přírody a krajiny s předmětným záměrem, který se nedotýká žádného významného krajinného prvku

II.

Městský úřad **souhlasí** ve smyslu **ust. § 7** v návaznosti na ust. § 65 ve spojení s ust. § 90 odst. 17 zákona o ochraně přírody a krajiny s předmětným záměrem, který se dotýká dřevin, a to 13 ks dřevin, které jsou (viz. níže) v rámci koordinovaného stanoviska povoleny ke kácení

III.

Městský úřad **souhlasí** ve smyslu **ust. § 12** zákona o ochraně přírody a krajiny s předmětným záměrem jakožto zásahem, který nesníží nebo nezmění krajinný ráz

Odůvodnění

Podáním došlým dne **30.03.2023** požádal investor stavby TS Bruntál, s.r.o., Zeyerova č.p. 1489/12, 792 01 Bruntál, IČ: 25823337 zastoupené na základě plné moci právnickou osobou SHB, akciová společnost, Masná č.p. 1493/8, 702 00 Ostrava, IČ: 25324365 zdejší odbor životního prostředí, silničního hospodářství a zemědělství Městského úřadu Bruntál o vyjádření k PD pro společné řízení „Překladiště a sběrný dvůr TS Bruntál“, na pozemku parc. č. 3724/19, 3724/20, 3724/18, 3724/22, 3724/5, 3724/3, 3728/1, 3728/2, 3701/64, 3701/65 v k.ú. Bruntál-město.

Popis stavby dle předložené projektové dokumentace (zpracovatel PD: SHB, akciová společnost, Masná č.p. 1493/8, 702 00 Ostrava, IČ: 25324365): Realizací záměru dojde ke změně dispozice stávajícího areálu, jeho modernizace, rozšíření a navýšení provozní kapacity nakládání s odpady ze stávajících 3000 tun odpadů za rok na 10,000 tun odpadů za rok. V rámci stavby dojde k odstranění stávajících betonových panelů, asfaltových a nestmelených vrstev areálu TS Bruntál. Celková tloušťka demolované konstrukce vozovky je 500 mm (předpoklad z toho je prům. 200 mm betonové panely a prům. 300 mm nestmelených vrstev). Kromě odstranění zpevněné plochy dojde také k vybourání stávajících obrub, svislého dopravního značení, zábradlí, zídek, betonové rampy, plechové budovy, skladu nebezpečného odpadu a oplocení. Demolice je řešena v rámci související dokumentace bouracích prací. V rámci stavby v projektové dokumentaci jsou navrženy tyto objekty: SO 001 Demolice stávajících budov, zařízení a příprava území (není předmětem žádosti), 100 - Objekty pozemních komunikací: SO 111 Zpevněné plochy, 300 - Vodohospodářské objekty: SO 311 Splašková kanalizace, SO 321 Dešťová kanalizace, SO 322 Dešťová usazovací nádrž, SO 331 Rozvody vody, SO 332 Požární nádrž, 400 - Elektro a sdělovací objekty: SO 401 Rozvody NN, SO 411 Venkovní osvětlení, SO 421 Kamerový systém, SO 431 Rozvody SEK, SO 441 Fotovoltaika, 700 - Objekty pozemních staveb: SO 701 Sklad nebezpečného odpadu, SO 702 Přístřešek pro kóje, SO 703 Sklad soli, SO 704 Sociální buňky, SO 711 Rampa, SO 712 Váha, SO 721 Oplocení, 800 - Objekty úpravy území: SO 801 Vegetační úpravy. Stavba vyvolala i kácení 13 ks dřevin (viz. níže).

Městský úřad Bruntál, jako příslušný orgán ochrany přírody, obdržel žádost o vydání koordinovaného stanoviska k záměru. Žádost byla posouzena z hlediska zájmů chráněných zákonem o ochraně přírody a krajiny v rozsahu příslušném pro obecní úřad obce s rozšířenou působností (dle § 77 zákona o ochraně přírody a krajiny) tj. z hlediska zájmů chráněných na základě ustanovení § 4 odst. 2, 3; § 5 odst. 1 a 3; § 5a odst. 1; § 7 odst. 1 a § 12 zákona o ochraně přírody a krajiny.

Podle obsahu správní orgán vyhodnotil, že podaná žádost se **dotýká** výše uvedených zájmů.

Ad I. Dle údajů z mapového portálu města Bruntálu nedochází k územnímu překryvu významného krajinného prvku se záměrem stavby na výše uvedených parcelách. Významné krajinné prvky, kterými jsou dle ust. § 3 odst. 1 písm. b) zákona o ochraně přírody a krajiny, vodní toky, lesy, rašeliniště, rybníky, údolní nivy a jezera, jsou chráněny dle § 4 odst. 2 zákona o ochraně přírody a krajiny, před jejich poškozováním a ničením. Vzhledem ke skutečnosti, že se v místě stavby žádné VKP nenacházejí, považuje správní orgán zamýšlený záměr za akceptovatelný.

Dle ust. § 5 odst. 1 zákona o ochraně přírody jsou všechny druhy rostlin a živočichů chráněny před zničením, poškozováním, sběrem či odchyt, který vede nebo by mohl vést k ohrožení těchto druhů na bytí nebo k jejich degeneraci, k narušení rozmnožovacích schopností druhů, zániku populace druhů nebo zničení ekosystému, jehož jsou součástí. Při porušení těchto podmínek je orgán ochrany přírody oprávněn rušivou činností omezit stanovením závazných podmínek. Správní orgán posoudil předloženou projektovou dokumentaci a v daném případě neshledal důvod pro postup podle ust. § 5 odst. 1 ZOPK, věty druhé.

Dle ust. § 5 odst. 3 zákona o ochraně přírody jsou fyzické a právnické osoby povinny při provádění zemědělských, lesnických a stavebních prací, při vodohospodářských úpravách, v dopravě a energetice postupovat tak, aby nedocházelo k nadměrnému úhynu rostlin a zraňování nebo úhynu živočichů

nebo ničení jejich biotopů, kterému lze zabránit technicky i ekonomicky dostupnými prostředky. Jedná se o povinnost ze zákona, správní orgán žadatele pouze upozorňuje na její dodržování.

Dle ust. § 5a odst. 1 zákona o ochraně přírody je v zájmu ochrany druhů ptáků, kteří volně žijí na evropském území členských států Evropského společenství zakázáno a demoličními/stavebními pracemi nesmí dojít k: a) jejich úmyslnému usmrcování nebo odchytu jakýmkoliv způsobem; b) úmyslnému poškozování nebo ničení jejich hnízd a vajec nebo odstraňování hnízd; c) úmyslnému vyrušování těchto ptáků, zejména během rozmnožování a odchovu mláďat. Jedná se o povinnost ze zákona, správní orgán žadatele pouze upozorňuje na její dodržování.

Ad II. V místě realizace záměru se nacházejí vzrostlé dřeviny chráněné, dle ust. § 7 odst. 1 zákona o ochraně přírody a krajiny, před jejich poškozováním a ničením.

Podle předložených podkladů budou stavbou dotčeny dřeviny rostoucí mimo les, které vyžadují povolení ke kácení. Ke kácení dřevin pro účely stavebního záměru povolovaného v územním řízení, v územním řízení s posouzením vlivů na životní prostředí, ve společném územním a stavebním řízení nebo společném územním a stavebním řízení s posouzením vlivů na životní prostředí je nezbytné závazné stanovisko orgánu ochrany přírody. Toto závazné stanovisko vydává orgán ochrany přírody příslušný k povolení kácení dřevin, **viz níže**. Povolení kácení dřevin, včetně uložení přiměřené náhradní výsadby, je-li v závazném stanovisku orgánu ochrany přírody stanovena, vydává stavební úřad a je součástí výrokové části rozhodnutí v územním řízení, v územním řízení s posouzením vlivů na životní prostředí, ve společném územním a stavebním řízení nebo společném územním a stavebním řízení s posouzením vlivů na životní prostředí.

Orgán ochrany přírody upozorňuje, že při provádění stavebních prací je nutné postupovat v souladu s arboristickým standardem SPPK A01 002:2017 Ochrana dřevin při stavební činnosti a českou technickou normou (Norma ČSN 839061). Standard SPPK A01 002:2017 Ochrana dřevin při stavební činnosti definuje výběr dřevin potencionálně ovlivněných stavební činností, návrh a provedení technologických postupů spojených s realizací jejich ochranných a pěstebních opatření. Účelem ochrany dřevin je tak minimalizace vznikajících poškození dřevin při plánované či probíhající stavební činnosti. S odkazem na výše uvedené shledal orgán ochrany přírody, že v daném případě lze k posuzované stavbě souhlas podle ust. § 7 zákona o ochraně přírody udělit.

Orgán ochrany přírody upozorňuje stavebníka na zákonnou povinnost přijmout taková opatření, která zabrání případnému poškození dřevin. V opačném případě by se vystavoval případné sankce, neboť poškození dřevin je přestupkem dle ust. § 88 zákona o ochraně přírody a krajiny.

Ad III. V souladu s ust. § 12 odst. 4 zákona o ochraně přírody a krajiny se krajinný ráz neposuzuje v zastavěném území a v zastavitelných plochách, pro které je územním plánem nebo regulačním plánem stanoveno plošné a prostorové uspořádání a podmínky ochrany krajinného rázu dohodnuté s orgánem ochrany přírody. Vzhledem ke skutečnosti, že tato podmínka v tomto konkrétním případě naplněna nebyla, je záměr posuzován z hlediska zásahu do krajinného rázu, podle ust. § 12 odst. 2 zákona o ochraně přírody. Krajinný ráz, kterým je zejména přírodní, kulturní a historická charakteristika určitého místa či oblasti, je chráněn před činnostmi snižující jeho estetickou a přírodní hodnotu. Zásahy do krajinného rázu, zejména umísťování a povolování staveb, mohou být prováděny pouze s ohledem na zachování významných krajinných prvků, zvláště chráněných území, kulturních dominant krajiny, harmonické měřítko a vztahy v krajině. K umísťování a povolování staveb, jakož i jiným činnostem, které by mohly snížit nebo změnit krajinný ráz, je nezbytný souhlas orgánu ochrany přírody. V okolí záměru nejsou přítomny kulturní dominanty či kulturní památky. Kulturní a přírodní dominanty krajiny, harmonické měřítko a vztahy v krajině zůstanou zachovány. Na pozemcích dotčených záměrem se nenalézají významné krajinné prvky, zvláště chráněná území, památné stromy či prvky územního systému ekologické stability. Vzhledem k výše uvedenému, přírodní a estetická hodnota území nebude snížena. Správní orgán posoudil předložený záměr stavby z výše uvedených hledisek a shledal, že v daném případě lze k posuzované stavbě udělit souhlas podle ust. § 12 ZOPK, neboť záměrem nedojde ke snížení nebo změně krajinného rázu.

Žádost byla dále posouzena z hlediska zájmů chráněných zákonem o ochraně přírody a krajiny v rozsahu příslušném pro obecní úřad obce s rozšířenou působností (dle § 77 zákona o ochraně přírody a krajiny) tj. z hlediska zájmů chráněných na základě ustanovení § 12 odst. 3, 13 odst. 1, § 46 zákona o ochraně přírody a krajiny.

Podle obsahu správní orgán vyhodnotil, že podaná žádost se **nedotýká** výše uvedených zájmů.

Dle ust. § 12 odst. 3 zákona o ochraně přírody může orgán ochrany přírody k ochraně krajinného rázu s významnými soustředěnými estetickými a přírodními hodnotami, který není zvláště chráněn podle části třetí tohoto zákona, zřídit obecně závazným právním předpisem přírodní park a stanovit omezení takového využití území, které by znamenalo zničení, poškození nebo rušení stavu tohoto území. Správní orgán posoudil předloženou projektovou dokumentaci a konstatuje, že zájmy chráněné dle ust. § 12 odst. 3 zákona o ochraně přírody a krajiny nebudou dotčeny.

Dle ust. § 13 odst. 1 zákona o ochraně přírody a krajiny může orgán ochrany přírody území s dočasným nebo nepředvídaným výskytem významných rostlinných nebo živočišných druhů, nerostů nebo paleontologických nálezů opatřením obecné povahy vyhlásit za přechodně chráněnou plochu. Přechodně chráněnou plochu lze vyhlásit též z jiných vážných důvodů, zejména vědeckých, studijních či informačních. Správní orgán posoudil předloženou projektovou dokumentaci a konstatuje, že zájmy chráněné dle ust. § 13 odst. 1 zákona o ochraně přírody a krajiny nebudou dotčeny.

Dle ust. § 46 zákona o ochraně přírody a krajiny lze mimořádně významné stromy, jejich skupiny a stromořadí vyhlásit rozhodnutím orgánu ochrany přírody za památné stromy. Památné stromy je zakázáno poškozovat, ničit a rušit v přirozeném vývoji; jejich ošetřování je prováděno se souhlasem orgánu, který ochranu vyhlásil. Je-li třeba památné stromy zabezpečit před škodlivými vlivy z okolí, vymezí pro ně orgán ochrany přírody, který je vyhlásil, ochranné pásmo, ve kterém lze stanovené činnosti a zásahy provádět jen s předchozím souhlasem orgánu ochrany přírody. Pokud tak neučiní, má každý strom základní ochranné pásmo ve tvaru kruhu o poloměru desetinásobku průměru kmene měřeného ve výši 130 cm nad zemí. V tomto pásmu není dovolena žádná pro památný strom škodlivá činnost, například výstavba, terénní úpravy, odvodňování, chemizace. Správní orgán posoudil předloženou projektovou dokumentaci a konstatuje, že zájmy chráněné dle ust. § 46 zákona o ochraně přírody a krajiny nebudou dotčeny.

Ad II. Závazné stanovisko podle § 8 odst. 6 zákona o ochraně přírody k č.j. MUBR/25980-2023/rho-Výst.3562/2023/rho - povolení ke kácení dřevin rostoucích mimo les

Městský úřad v Bruntále, odbor životního prostředí, silničního hospodářství a zemědělství jako věcně a místně příslušný správní orgán, a to obecní úřad obce s rozšířenou působností, coby orgán ochrany přírody, podle ust. § 61 odst. 1 písm. a) zákona č. 128/200Sb., o obcích (obecní zřízení), ve znění pozdějších předpisů, a podle zákona č. 51/2020 Sb., o územně správním členění státu a o změně souvisejících zákonů (zákon o územně správním členění státu), v platném znění a vyhl. č. 346/2020 Sb., o stanovení správních obvodů obcí s rozšířenou působností, území obvodů hlavního města Prahy a příslušnosti některých obcí do jiného okresu, podle ust. § 75 odst. 1 písm. a), § 76 odst. 1 písm. a) zákona č. 114/1992 Sb., o ochraně přírody a krajiny ve znění pozdějších předpisů, dále také „zákon o ochraně přírody a krajiny“ nebo „ZOPK“, a podle ust. § 11 zákona č. 500/2004 Sb., správní řád, ve znění pozdějších předpisů (dále jen „správní řád“) **vydává** jako dotčený orgán v souladu s ust. § 4 odst. 2 písm. a) zákona č. 183/2006 Sb., o územním plánování a stavebním řádu, ve znění pozdějších předpisů (dále jen „stavební zákon“), a v souladu s ust. § 149 odst. 1 správního řádu, podle ust. § 8 odst. 6 zákona o ochraně přírody toto

závazné stanovisko:

I.

Městský úřad v Bruntále, odbor životního prostředí, silničního hospodářství a zemědělství **povoluje** právnické osobě TS Bruntál, s.r.o., Zeyerova č.p. 1489/12, 792 01 Bruntál, IČ: 25823337 zastoupené na základě plné moci právnickou osobou SHB, akciová společnost, Masná č.p. 1493/8, 702 00 Ostrava, IČ: 25324365 (dále jen „žadatel“)

kácení

7 ks topolu černého o obvodech kmenů 94 a 86 cm (dvojkmen, č. 4), 96 a 98 cm (dvojkmen, č. 5), 110 cm (č.7), 111 a 44 cm (dvojkmen, č.8), 113 a 91 cm (dvojkmen, č. 9), 113 a 91 cm (dvojkmen, č. 10), 79, 83 a 106 cm (trojkmen, č. 11), **4 ks vrby jívy** o obvodech kmene 84 cm, 94 cm, 157 a vícekmenu-87, 57, 65 cm (č. 12, 14, 20, 18), **1 ks břízy bělokoré** o odvodu kmene 94 cm (č. 15) **vše na pozemku parc. č. 3724/20 a 1 ks vrby jívy** o obvodu kmene 87, 78, 73 cm (trojkmen, č. 13) **na pozemku parc. č. 3724/19 v k.ú. Bruntál-město (viz. situace kácení)** pro účely stavebního záměru „Překladiště a sběrný dvůr TS Bruntál na pozemku parc. č. 2724/19, 3724/20, 3724/18,

3724/22, 3724/5, 3724/3, 3728/1, 3701/64, 3701/65 v k.ú. Bruntál-město“, povolovaného ve společném řízení.

Závazné stanovisko se vydává za těchto podmínek:

Podle ustanovení § 5 vyhlášky č. 189/2013 Sb., o ochraně dřevin a povolování jejich kácení, ve znění pozdějších předpisů, je kácení možné provést v období vegetačního klidu nejdříve od 01.10. a nejpozději do 31.03. kalendářního roku realizace stavby „Překladiště a sběrný dvůr TS Bruntál na pozemku parc. č. 2724/19, 3724/20, 3724/18, 3724/22, 3724/5, 3724/3, 3728/1, 3701/64, 3701/65 v k.ú. Bruntál-město“, povolovaného ve společném řízení.

II. stanovuje

žadateli v souladu s ustanovením § 9 odst. 1 zákona o ochraně přírody povinnost přiměřené náhradní výsadby ke kompenzaci ekologické újmy vzniklé pokácením dřevin uvedených ve výroku I. tohoto závazného stanoviska takto:

žadatel vysadí v termínu do 30. 11. kalendářního roku kolaudace stavby 5 ks stromů: 5 ks lípy srdčité (*Tilia cordata*) velikosti 18-20 cm, na pozemku parc. č. 3553/1 v k. ú. Bruntál-město.

Kvalita školkařského materiálu bude odpovídat ČSN 46 4902 – Výpěstky okrasných dřevin. Výsadbové práce budou provedeny v souladu s ČSN 83 9021 Technologie vegetačních úprav v krajině – Rostliny a jejich výsadba a Standardu “Řez stromů” SPPK A02 002:2013 Řez stromů. Zejména stromy budou vysazeny v době vegetačního klidu, pevně ukotveny kulem, výsadbové jámy budou vyhloubeny v šířce odpovídající jeden a půl průměru kořenového systému nebo zemního balu.

III. ukládá

účastníkovi řízení (žadateli) v souladu s ustanovením § 9 odst. 1 zákona o ochraně přírody následnou péči o dřeviny vysazené podle výroku II. tohoto rozhodnutí po dobu pěti let od vysazení, která bude spočívat dle ČSN 83 9021 Technologie vegetačních úprav v krajině – Rostliny a jejich výsadba a Standardu “Řez stromů” SPPK A02 002:2013 Řez stromů zejména v pravidelné zálivce, péči o kořenovou mísu, pravidelné kontrole kotvení a jeho včasném odstranění, v ochraně kmenů stromů proti korní spále bílým nátěrem.

Toto závazné stanovisko není povolením ke kácení dřevin, ale je vydáno pro účely společného řízení výše zmíněného záměru příslušným stavebním úřadem.

O d ů v o d n ě n í

Podáním došlým dne 30.03.2023 požádal investor stavby TS Bruntál, s.r.o., Zeyerova č.p. 1489/12, 792 01 Bruntál, IČ: 25823337 zastoupené na základě plné moci právnickou osobou SHB, akciová společnost, Masná č.p. 1493/8, 702 00 Ostrava, IČ: 25324365 (dále jen „žadatel“) zdejší odbor životního prostředí, silničního hospodářství a zemědělství o stanovisko k PD záměru „Překladiště a sběrný dvůr TS Bruntál na pozemku parc. č. 2724/19, 3724/20, 3724/18, 3724/22, 3724/5, 3724/3, 3728/1, 3701/64, 3701/65 v k.ú. Bruntál-město“, pro společné řízení.

Stavebník: TS Bruntál, s.r.o., Zeyerova č.p. 1489/12, 792 01 Bruntál, IČ: 25823337 zastoupené na základě plné moci právnickou osobou SHB, akciová společnost, Masná č.p. 1493/8, 702 00 Ostrava, IČ: 25324365

Stavba: Realizací záměru dojde ke změně dispozice stávajícího areálu, jeho modernizace, rozšíření a navýšení provozní kapacity nakládání s odpady ze stávajících 3000 tun odpadů za rok na 10,000 tun odpadů za rok. V rámci stavby dojde k odstranění stávajících betonových panelů, asphaltových a nestmelených vrstev areálu TS Bruntál. Celková tloušťka demolované konstrukce vozovky je 500 mm (předpoklad z toho je prům. 200 mm betonové panely a prům. 300 mm nestmelených vrstev). Kromě odstranění zpevněné plochy dojde také k vybourání stávajících obrub, svislého dopravního značení, zábradlí, zídek, betonové rampy, plechové budovy, skladu nebezpečného odpadu a oplocení. Demolice je řešena v rámci související dokumentace bouracích prací. V rámci stavby v projektové dokumentaci jsou navrženy tyto objekty: SO 001 Demolice stávajících budov, zařízení a příprava území (není předmětem žádosti), 100 - Objekty pozemních komunikací: SO 111 Zpevněné plochy, 300 - Vodohospodářské objekty: SO 311 Splašková kanalizace, SO 321 Dešťová kanalizace, SO 322

Dešťová usazovací nádrž, SO 331 Rozvody vody, SO 332 Požární nádrž, 400 - Elektro a sdělovací objekty: SO 401 Rozvody NN, SO 411 Venkovní osvětlení, SO 421 Kamerový systém, SO 431 Rozvody SEK, SO 441 Fotovoltaika, 700 - Objekty pozemních staveb: SO 701 Sklad nebezpečného odpadu, SO 702 Přístřešek pro kóje, SO 703 Sklad soli, SO 704 Sociální buňky, SO 711 Rampa, SO 712 Váha, SO 721 Oplocení, 800 - Objekty úpravy území: SO 801 Vegetační úpravy. Stavba vyvolala i kácení 13 ks dřevin, ostatní dřeviny buďto nedosahují obvodu kmene nad 80 cm nebo byly povoleny ke kácení v rámci jiného projektu.

Podáním došlým dne 24.04.2023 požádal zástupce stavebníka samostatnou žádostí o povolení ke kácení **7 ks topolu černého o obvodu kmene (měřeno ve výšce 130 cm nad zemí) 126, 126, 126, 126, 94, 126, 94 cm, 2 ks břízy bělokoré o obvodu kmene 94 a 94 cm (měřeno ve výšce 130 cm nad zemí), 2 ks vrby jívy o obvodu kmene 94 a 157 cm (měřeno ve výšce 130 cm nad zemí), na pozemku parc. č. 3724/20 v k.ú. Bruntál-město a 1 ks vrby jívy o obvodu kmene 126 cm (měřeno ve výšce 130 cm nad zemí), na pozemku parc. č. 3724/19 v k. ú. Bruntál-město.** Důvodem ke kácení je výše zmíněná stavba (rozšíření sběrného dvoru).

Městský úřad Bruntál, odbor životního prostředí, silničního hospodářství a zemědělství (dále jen „správní orgán“) dne 15.05.2023 prověřil dotčené pozemky, vyhodnotil a zdokumentoval stav dřevin, který je součástí žádosti o povolení ke kácení. Z vyhodnocení stavu dřevin byl sepsán záznam do spisu vedený pod č. j. MUBR/50409-2023/mič, Sp.zn.: OŽP-6901/2023/mič. Dle metodiky AOPK ČR-Ocenění porostu dřevin byla vypočítána ekologická újma za stromy navržené ke kácení na 66 541 Kč. V rámci ústního jednání ze dne 16.05.2023 byla žádost o kácení upravena, dle skutečného stavu, žádost o povolení ke kácení se tedy týká: **7 ks topolu černého** o obvodech kmenů 94 a 86 cm (dvojkmen, č. 4), 96 a 98 cm (dvojkmen, č. 5), 110 cm (č.7), 111 a 44 cm (dvojkmen, č.8), 113 a 91 cm (dvojkmen, č. 9), 113 a 91 cm (dvojkmen, č. 10), 79, 83 a 106 cm (trojkmen, č. 11), **4 ks vrby jívy** o obvodech kmene 84 cm, 94 cm, 157 a vícekmenu-87, 57, 65 cm (č. 12, 14, 20, 18), **1 ks břízy bělokoré** o odvodu kmene 94 cm (č. 15) **vše na pozemku parc. č. 3724/20 a 1 ks vrby jívy** o obvodu kmene 87, 78, 73 cm (trojkmen, č. 13) **na pozemku parc. č. 3724/19 v k.ú. Bruntál-město, ve vlastnictví žadatele (viz. situace kácení, která je přílohou tohoto závazného stanoviska)** a současně byla projednána náhradní výsadba. Byla dohodnuta taková náhradní výsadba, která odpovídá ekologické újmě za pokácené dřeviny, žadatel vysadí: **5 ks stromů: 5 ks lípy srdčité (*Tilia cordata*) velikosti 18-20 cm** na pozemku parc. č. 3553/1 v k. ú. Bruntál-město, současně byly dohodnuty podmínky pro provedení náhradní výsadby. Průběh jednání byl zaznamenán záznamem do spisu o ústním jednání, vedený pod č. j.: MUBR/50494-2023/mič, Sp.zn.: OŽP-6901/2023/mič.

Dle 22.05.2023 byl doložen souhlas vlastníka pozemku 3553/1 v k.ú. Bruntál-město, kterým je Město Bruntál, Nádražní 994/20, 792 01 Bruntál, IČ: 00295892, který souhlasil s udělením náhradní výsadby.

Právní rámec

V souladu s ustanovením § 7 zákona o ochraně přírody jsou dřeviny chráněny před poškozováním a ničením, pokud se na ně nevztahuje ochrana přísnější nebo ochrana podle zvláštních předpisů.

Péče o dřeviny, zejména jejich ošetřování a udržování je povinností vlastníků.

Ke kácení dřevin pro účely stavebního záměru povolovaného v územním řízení, v územním řízení s posouzením vlivů na životní prostředí, ve společném územním a stavebním řízení nebo společném územním a stavebním řízení s posouzením vlivů na životní prostředí je nezbytné závazné stanovisko orgánu ochrany přírody. Toto závazné stanovisko vydává orgán ochrany přírody příslušný k povolení kácení dřevin. Povolení kácení dřevin, včetně uložení přiměřené náhradní výsadby, je-li v závazném stanovisku orgánu ochrany přírody stanovena, vydává stavební úřad a je součástí výrokové části rozhodnutí v územním řízení, v územním řízení s posouzením vlivů na životní prostředí, ve společném územním a stavebním řízení nebo společném územním a stavebním řízení s posouzením vlivů na životní prostředí.

Součástí stanoviska je tedy i správní úvaha o vyhodnocení funkčního a estetického významu dřevin, které byly vyhodnoceny správním úřadem na základě znalosti stavu stromu a s použitím odborné literatury: Péče o dřeviny rostoucí mimo les – I., Jaroslav Kolařík a kolektiv, ČSOP Vlašim, 2003, Oceňování dřevin rostoucí mimo les, včetně výpočtu kompenzačních opatření za kácené nebo poškozené dřeviny, Metodika AOPK ČR, Jaroslav Kolařík a kolektiv, Praha 2022. Posouzení stromů bylo prováděno na základě vyhodnocení nadzemních částí z hlediska provozní bezpečnosti, vitality stromu a jeho perspektivy vzhledem k jeho aktuálnímu stavu. Při hodnocení byly využity techniky vizuálního hodnocení.

Při ohledání na místě bylo zjištěno, že vrby a bříza na pozemcích vyrostly nejspíše samovolně (náletové dřeviny), topoly jsou ovšem cíleně vysazeny, tak aby tvořily optickou bariéru a prostor sběrného dvoru oddělily od otevřené krajiny. Všechny dřeviny jsou pěstebně zanedbané a topoly jsou již na sklonku svého života, ale stále v dobrém zdravotním stavu.

Fyziologická vitalita, která odráží životaschopnost dřevin je většinou výborná nebo mírně narušená u některých jedinců, hlavně vrby jívy, zřetelně narušená. Zdravotní stav, který odráží stupeň mechanického poškození je ve většině případů dobrý, u 3 jedinců vrby jívy zhoršený až výrazně zhoršený, některé větve jsou zlomené či odstraněné. Růstové podmínky, díky jejich umístění ve volném terénu jsou neovlivněné. Dřeviny nebyly žádným způsobem pěstebně vychovány a některé z nich nepůsobí esteticky, mnohdy nemají vyvinutou korunu, nebo se táhnou do výšky díky konkurenčním dřevinám.

Funkční význam dřevin však spatřuje správní orgán v plnění celého souboru, dále uvedených, společenských a ekologických funkcí dřevin.

Kulturní, historický a sociální: Tyto funkce částečně plní. Patří do kulturní antropické krajiny, jsou součástí sociálního prostoru v daném místě a některé dřeviny (topoly) jsou pravděpodobně spojeny s kulturním vývojem této části. Stromy poskytují důležité symbolické spojení s minulostí a přispívají ke kulturní stabilitě prostoru.

Biologická, mikroklimatická, zdravotní a hygienická: Tuto funkce plní. Primární funkce dřevin – jsou refugiem a biotopem celé řady organismů, produkují biomasu, posilují ekologické vazby v území. Plocha listů a jehlic zachycuje z proudící hmoty prašného vzduchu pevné nečistoty, urychluje se tak sedimentace prašných částic následkem značného snížení rychlosti přemísťovaných hmot vzduchu, snižuje opětovné zviření usazeného prachu, snižuje tak primárně i sekundárně prašnost. Plocha listů a jehlic absorbuje plynné nečistoty z ovzduší, reguluje poměr kyslíku k oxidu uhličitému, snižuje teplotu vzduchu, vyrovnává vlhkost vzduchu, mění spektrální složení světla, zvyšuje množství záporných iontů v ovzduší. Stromy mají celou řadu pozitivních vlivů na okolí – vylučují těkavé látky, fytoncidy, které mohou působit často antisepticky. Dřeviny vylučují těkavé aromatické látky.

Izolační: Tuto funkci plní. Dřeviny ochraňují okolí před negativními vlivy tím, že mají schopnost tlumit zvuk tak, že absorbují energii a přerozptylují ji listy, zachycují radioaktivní spad a to jak uměle vytvořený, tak přirozeně se vyskytující, částečně zachycují výfukové plyny, prach, zápach, působí jako optická bariéra. Opticky oddělují prostor sběrného dvoru od otevřené krajiny.

Psychologická. Tuto funkci plní. Působí příznivě na psychiku obyvatel, navozují návrat k přírodním podmínkám, komplexně působí v průběhu roku barvou, tvarem, vůní a svými změnami vzhledu.

Krajinotvorná a městotvorná. V souladu se zákonem o ochraně přírody je i urbanizovaná krajina krajinou, jsou neodmyslitelným stavebním prvkem struktury urbanizované části města.

Meliorační: Tuto funkci plní: Dřeviny ovlivňují vodní režim v půdě, mají vliv na dekontaminaci půdního profilu.

Správní orgán poměřil závažnost důvodů pro kácení s funkčním a estetickým významem dřevin, který v době vydání závazného stanoviska většinou plní a dospěl k závěru, že zájem na zachování dřevin nepřevyšuje nad konkurujícím zájmem na jejich pokácení. Proto kácení povolil.

Důvody uvedené žadatelem považuje správní orgán za důvodné. Výstavbou výše zmíněného záměru by mělo dojít k rozšíření sběrného dvoru a na tuto stavbu také navazuje projekt zpřístupnění průmyslových zón-ůl. Zahradní. Stavbu a nezbytné navazující plochy nelze umístit bez pokácení výše uvedených dřevin.

Správní orgán při povolování kácení přihlédl i ke skutečnosti, že uvedené dřeviny nejsou chráněny jako památný strom, nejsou součástí významného krajinného prvku či evropsky významné lokality.

Podle ustanovení § 5 vyhlášky č. 189/2013 Sb., o ochraně dřevin a povolování jejich kácení se kácení provádí zpravidla v období jejich vegetačního klidu. Obdobím vegetačního klidu se rozumí období přirozeného útlu fyziologických a ekologických funkcí dřevin. Ve zdejší nadmořské výšce předpokládá orgán ochrany přírody období vegetačního klidu nejdříve od 01.10. a nejpozději do 31.3. kalendářního roku. Protože kácení je vyvoláno stavbou, dohodl správní orgán se zástupcem žadatele, že kácení je možné až po nabytí právní moci rozhodnutí ve společném řízení.

Správní orgán v tomto konkrétním případě navrhl a projednal možnost provedení náhradní výsadby,

kterou považuje za přiměřenou a odpovídající takto: žadatel vysadí v termínu do 30. 11. kalendářního roku kolaudace stavby 5 ks stromů: 5 ks lípy srdčité (*Tilia cordata*) velikosti 18-20 cm na pozemku parc. č. 3553/1 v k. ú. Bruntál-město. Projednaná a uložená náhradní výsadba odpovídá ekologickému významu a kvalitě kácených dřevin a druhově zapadá do lokality a nejbližšího okolí a zároveň přihlíží k využívání pozemku. Uložená náhradní výsadba je určitá a realizovatelná. Správní orgán ji uložil na pozemku jiného vlastníka, který souhlasil s uložením náhradní výsadby. Na tomto pozemku se stane součástí vznikajícího lipového stromořadí podél cesty. Správní orgán také uložil žadateli, aby výsadba a následná péče byly prováděny dle ČSN 83 9021 „Technologie vegetačních úprav v krajině – Rostliny a jejich výsadba“, což je česká technická norma a standard a Standardu "Řez stromů" SPPK A02 002:2013 Řez stromů. Zejména, že stromy budou vysazeny v době vegetačního klidu, pevně ukotveny a výsadbové jámy budou vyhloubeny v šířce odpovídající jeden a půl násobku průměru kořenového systému nebo zemního bálu. Tyto podmínky považuje správní orgán za zásadní a určující při výsadbě nových dřevin, účastníkovi řízení nic nebrání v tom, využít při výsadbě doporučení normy v celém rozsahu.

Dále správní orgán žadateli uložil následnou péči po dobu pěti let od vysazení, která bude spočívat alespoň v pravidelné zálivce, péči o závlahovou mísu, pravidelné kontrole kotvení a jeho včasném odstranění, v ochraně kmenů proti korní spále bílým nátěrem. Správní orgán je toho názoru, že toto jsou základní podmínky pro zdárný růst vysazených stromů na stanovišti.

Podklady pro závazné stanovisko:

- projektová dokumentace
- žádost o povolení kácení
- situace kácení, přehledná tabulka stromů
- plná moc
- záznam – oprávněné úřední osoby
- informace o pozemcích
- pozvánka k projednání náhradní výsadby
- záznam do spisu (fotodokumentace dřevin a posouzení zdravotního stavu a fyziologické vitality)
- ocenění dle metodiky AOPK ČR
- záznam do spisu (ústní projednání náhradní výsadby)
- souhlas vlastníka s udělením náhradní výsadby

Správní orgán vycházel při svém rozhodování z předložených podkladů a znalostí získaných v průběhu své úřední praxe.

Na základě podkladů a vyhodnocení estetického a funkčního významu dřeviny rozhodl orgán ochrany přírody tak, jak je uvedeno ve výrocích závazného stanoviska.

Upozornění

V souladu s ustanovením § 3 vyhlášky č. 189/2013 Sb., o ochraně dřevin a povolování jejich kácení, ve znění pozdějších předpisů, je třeba povolení ke kácení všech dřevin bez ohledu na jejich velikost a charakteristiku, které jsou součástí náhradní výsadby podle § 9 odst. 1 zákona o ochraně přírody.

Bc. Mičudová/kl.310

4/ Ochrana zemědělského půdního fondu

Bylo vydáno závazné stanovisko – souhlas k odnětí půdy ze ZPF dle § 9 zákona č. 334/1992 Sb., o ochraně zemědělského půdního fondu, v platném znění, dne 25.04.2023 pod č.j. MUBR/31885-2023/pej-OŽP-4400/2023/pej.

Jarmila Pelánková/kl. 274 (pejzof)

5/ Ochrana ovzduší

Odbor životního prostředí, silničního hospodářství a zemědělství Městského úřadu Bruntál, jako orgán ochrany ovzduší, věcně příslušný podle ust. § 27 odst. 1 písm. f) zákona č. 201/2012 Sb., o ochraně ovzduší, v platném znění a místně příslušný podle ust. § 11 odst. 1 písm. b) zákona č. 500/2004 Sb., správní řád, ve znění pozdějších předpisů, po přezkoumání předloženého záměru zjistil, že není dotčeným orgánem, neboť zájmy chráněné zákonem o ochraně ovzduší nebudou umístěním ani realizací stavby dotčeny.

Odůvodnění:

Objekty pro personál budou vytápěny el. přímotopy.

Ing. Hana Kutáčková/kl. 342 (kutov)

6/ Státní správa lesů

Odbor životního prostředí, silničního hospodářství a zemědělství, jako orgán státní správy lesů věcně příslušný podle ust. § 48 odst. 3 zákona č. 289/1995 Sb., o lesích a o změně a doplnění některých zákonů, ve znění pozdějších předpisů (lesní zákon) a místně příslušný podle ust. § 11 odst. 1 písm. b) zákona č. 500/2004 Sb., správní řád, ve znění pozdějších předpisů po přezkoumání předloženého záměru „Překladiště a sběrný dvůr na pozemku parc. č. 3724/19, 3724/20, 3724/18, 3724/22, 3724/5, 3724/3, 3728/1, 3782/2, 3701/64, 3701/65“ v k. ú. Bruntál-město zjistil, že **není dotčeným orgánem** při jeho projednávání ve smyslu ust. § 4 odst. 2 zákona č. 183/2006 Sb., o územním plánování a stavebním řádu (stavební zákon), ve znění pozdějších předpisů, protože realizací záměru **nebudou dotčeny** zájmy chráněné lesním zákonem.

Ing. Petr Labaj/kl. 273 (labssl)

7/ Státní správa myslivosti

Odbor životního prostředí, silničního hospodářství a zemědělství, státní správa myslivosti, jako věcně příslušný správní úřad podle § 61 odst. 1 zákona č. 128/2000 Sb., o obcích (obecní zřízení), ve znění pozdějších předpisů a podle § 60 a § 67 zákona č. 449/2001 Sb., o myslivosti, ve znění pozdějších předpisů, a místně příslušný podle ust. § 11 odst. 1 písm. b) zákona č. 500/2004 Sb., správní řád, ve znění pozdějších předpisů sděluje, že **není dotčeným orgánem** státní správy při projednávání návrhu ve smyslu ust. § 4 odst. 2 zákona č. 183/2006 Sb., o územním plánování a stavebním řádu (stavební zákon), ve znění pozdějších předpisů, protože realizací **nebudou dotčeny** zájmy chráněné zákonem o myslivosti.

Ing. Lucie Vítková/kl. 378 (vitssm)

8/ Silniční správní úřad

Městský úřad Bruntál, odbor životního prostředí, silničního hospodářství a zemědělství, obecní úřad obce s rozšířenou působností vykonávající přenesenou působnost podle ustanovení § 61 odst. 1 písmene a) zákona č. 128/2000 Sb., o obcích (obecní zřízení), ve znění pozdějších předpisů, podle ustanovení § 40 odst. 4 písmene a) zákona č. 13/1997 Sb., o pozemních komunikacích, ve znění pozdějších předpisů (dále jen „zákon o pozemních komunikacích“), vykonává působnost silničního správního úřadu ve věcech silnic II. a III. třídy a veřejně přístupných účelových komunikací, podle ustanovení § 40 odst. 5 písmene b) zákona o pozemních komunikacích vykonává působnost silničního správního úřadu ve věcech místních komunikací. Po posouzení předloženého záměru sděluje:

Příslušný silniční správní úřad uplatňuje podle ustanovení § 40 odst. 4 písmene d) zákona o pozemních komunikacích stanovisko k územním plánům a regulačním plánům a závazné stanovisko v územním řízení z hlediska řešení místních a účelových komunikací. K předmětnému záměru nemá silniční správní úřad zmocnění pro vydání stanoviska nebo závazného stanoviska podle zákona o pozemních komunikacích a vydává vyjádření podle části IV. zákona č. 500/2004 Sb., správní řád, ve znění pozdějších předpisů:

Zájmy, které zdejší silniční správní úřad hájí, **nebudou dotčeny**.

Upozornění:

- Umístění trvalého nebo přechodného dopravního značení a zařízení na silnici, místní a veřejné účelové komunikace v souvislosti s realizací stavby je možné pouze po předchozím stanovení, k jehož vydání je na základě podané žádosti příslušný Městský úřad Bruntál, odbor životního prostředí, silničního hospodářství a zemědělství. Na neveřejné účelové komunikace umísťuje dopravní značení její vlastník, který je povinen oznámit umístění trvalého nebo přechodného dopravního značení do 5 pracovních dnů obecnímu úřadu obce s rozšířenou působností.
- Žádost s návrhem stanovení přechodné úpravy provozu bude podána na zdejší silniční správní úřad 1 měsíc před plánovaným zahájením prací.
- Stavba je napojena sjezdem v rámci související stavby „Zpřístupnění průmyslových ploch – ulice Zahradní“.

Ing. Alena Valentová/kl. 196 (valessú)

9/ Státní památková péče

Městský úřad Bruntál, odbor výstavby a územního plánování, jako místně a věcně příslušný orgán státní památkové péče dle ust. § 11 odst. 1 zákona č. 500/2004 Sb., správní řád, ve znění pozdějších předpisů, a ust. § 29 odst. 2 zákona č. 20/1987 Sb., o státní památkové péči, ve znění pozdějších předpisů (dále jen „zákon o státní památkové péči“), sděluje, že záměrem/stavbou **nejsou dotčeny**

zájmy chráněné zákonem o státní památkové péči v působnosti obecního úřadu obce s rozšířenou působností, pro které je dotčeným orgánem státní památkové péče. Nejedná se o obnovu kulturní památky ani o záměr/stavbu v památkové zóně nebo v ochranném pásmu nemovité kulturní památky / památkové zóny.

Mgr. Bc. Klára Němčanská/kl. 265 (nempp)

10/ Územní plánování

Závazná část:

Odbor výstavby a územního plánování Městského úřadu Bruntál, jako orgán územního plánování příslušný podle § 6 odst. 1 písm. e) zákona č. 183/2006 Sb., o územním plánování a stavebním řádu (stavební zákon), ve znění pozdějších předpisů (dále jen "stavební zákon"), posoudil záměr podle § 96b odst. 3 stavebního zákona z hlediska souladu s politikou územního rozvoje, s územně plánovací dokumentací a z hlediska uplatňování cílů a úkolů územního plánování.

Záměr obsahuje:

Novostavba pro dovoz, ukládání, recyklaci, sběr a odvoz odpadu na místě stávajícího překladiště a sběrného dvora odpadů na pozemcích parc. č. 3724/19, 3724/20, 3724/18, 3724/22, 3724/5, 3724/3, 3728/1, 3728/2, 3701/64, 3701/65 v k.ú. Bruntál-město. Realizací záměru dojde k navýšení provozní kapacity nakládání s odpady ze stávajících 3000 tun odpadu nově na 10000 tun, kapacita maximálního okamžitého množství odpadů bude navýšena ze stávajících 200 tun nově na 500 tun. Projekt zapadá do ucelené koncepce projektu „IE-12-8006977 Bruntál, VN 100/102, část 1, obnova VVN“, „Inženýrská a projektová činnost k akci Revitalizace území po důlní činnosti v k.ú. Bruntál, Zpřístupnění průmyslových ploch – ulice Zahradní“, „Napojení vlečky do areálu SAF“ a „Silnice I/11 Bruntál – Severní obchvat“.

Záměr je členěn na následující objekty:

100 - Objekty pozemních komunikací

SO 111 Zpevněné plochy – cementobetonový povrch o výměře 5641 m² a šterkový povrch pro kontejnery a popelnice o výměře 545 m²;

300 - Vodohospodářské objekty

SO 311 Splašková kanalizace – areálový rozvod splaškové kanalizace délky 17,95 m ze sociálních zařízení do bezodtokové jímky na vyvážení o objemu 15 m³;

SO 321 Dešťová kanalizace – areálový rozvod dešťových vod pro odvodnění plochy areálu, hlavní řad délky 196 m a stoka A délky 124 m, včetně přípojek z 18 nových kanalizačních vpustí v celkové délce 132,5 m je sveden do SO 322 s následným odtokem do odvodňovacího příkopu vymezeného v rámci objektu SO 310 projektu „Inženýrská a projektová činnost k akci Revitalizace území po důlní činnosti v k.ú. Bruntál, Zpřístupnění průmyslových ploch – ulice Zahradní“;

SO 322 Dešťová usazovací nadrž – zachycení splachů (především ropné a nerozpuštěné látky) v rámci areálového rozvodu dešťových vod z plochy areálu, je vybavena kalovým prostorem, normou stěnou a koalescenčním filtrem;

SO 331 Rozvody vody – areálový rozvod vody z vodoměrné šachty pro přívod k sociálním buňkám délky 29,17m, požární nádrži délky 2,60 m a k hydrantu u skladu nebezpečného odpadu délky 39,80 m;

SO 332 Požární nadrž – podzemní požární nádrž s minimálním objemem 22 m³;

400 - Elektro a sdělovací objekty

SO 401 Rozvody NN – areálové rozvody NN z nové trafostanice na pozemku parc. č. 3701/64 přes pozemek parc. č. 3701/65 a 3728/2 v k.ú. Bruntál-město do areálu pro napájení venkovních přístřešků, skladu nebezpečného odpadu, místo pro roztřídění odpadů, sklad soli, sociální zázemí a dále pro venkovní osvětlení, kamerový systém, posuvnou bránu, čidlo v jímce, pro lisy a drtiče, váhu a umístění 2 chrániček pro budoucí závoru;

SO 411 Venkovní osvětlení – areálový rozvod osvětlení délky 265 m včetně 7 nových sloupů (16 svítidel) s výškou 8 m;

SO 421 Kamerový systém – instalace 14 kamer včetně metalických rozvodů kabelů UTP;

SO 431 Rozvody SEK – záměr bude napojen na stávající rozvody SEK a v rámci objektu bude zrušen nefunkční rozvod společnosti CETIN a.s.;

SO 441 Fotovoltaika – 16 fotovoltaických panelů na střeše přístřešku kójí s výkonem 6,28 kWp pro pokrytí spotřeby elektrické energie sběrného dvora s přebytky k dobíjení akumulátorů;

700 - Objekty pozemních staveb

SO 701 Sklad nebezpečného odpadu – ocelová hala s opláštěním sendvičovými panely s rozměry 31,9 x 5,3 m, se zastavěnou plochou 169,07 m², zastřešená pultovou střechou výšky 5,1 m, dispozičně složená ze tří částí – skladu nebezpečného odpadu, skladu náradí a přístřešku pro dotřizování;

SO 702 Přístřešek pro koje – železobetonový objekt s rozměry 61,89 x 9 m, se zastavěnou plochou 527,99 m², zastřešený pultovou ocelovou střechou výšky 7,5 m, dispozičně složený z jedné místnosti garáže a jednotlivých kójí pro tříděný odpad;

SO 703 Sklad soli – železobetonový objekt s rozměry 13,6 x 9,1 m, se zastavěnou plochou 123,76 m², zastřešený pultovou střechou výšky 8,66 m, který umožní skladování 300 t soli;

SO 704 Sociální buňky – umístění 3 typově shodných kontejnerů rozměry 6,55 x 3 m a výšce 2,8 m, se zastavěnou plochou 54,50 m², umístěné na zpevněnou plochu dvora, a dispozičně rozdělené na vrátnici, wc, sprcha pro zaměstnance a úklidovou místnost, a denní místnost a šatnu pro zaměstnance;

SO 711 Rampa – železobetonový objekt skládající se z opěrných železobetonových stěn a zpevněné plochy, v zářezech rampy budou přistaveny velkoobjemové kontejnery a z horní části rampy budou plněny zákazníky sběrného dvora, zastavěná plocha 1297,71 m², výška 2,5 m;

SO 712 Váha – certifikovaný výrobek, mostová váha 18 x 3 m s nosností 30 t, k evidenci dovozu a odvozu odpadu; zastavěná plocha 66,96 m²;

SO 721 Oplocení – z pozinkovaných čtyřhranných sloupků 60x40x1,5mm, výšky 2600mm– 1850mm nad terénem, pro oplocení je použito žárově zinkovaný 3D panel výšky 1730mm a délky 2500mm, v celkové délce 245,5 m, s umístěním vstupní branky a samonosné pojezdové brány.

Po zhodnocení předložených podkladů s požadavky předpisů v oblasti územního plánování, úřad územního plánování jako dotčený orgán vydává podle ustanovení § 96b stavebního zákona toto závazné stanovisko:

záměr je přípustný.

Podmínky pro jeho přípravu a uskutečnění se nestanoví.

Odůvodnění:

Dne 30.3.2023 podala právnická osoba TS Bruntál, s.r.o., IČ 25823337, Zeyerova 1489/12, 792 01 Bruntál, zastoupená právnickou osobou SHB, akciová společnost, IČ 25324365, Masná 1493/8, 702 00 Ostrava (dále jen „žadatel“), žádost o koordinované stanovisko Městského úřadu Bruntál pro společné oznámení shora uvedeného záměru. K žádosti žadatel předložil projektovou dokumentaci pro společné řízení v rozsahu průvodní zprávy, souhrnné technické zprávy, situačních výkresů a dokumentace objektů vypracovanou společností SHB, akciová společnost, IČ 25324365, Masná 1493/8, 702 00 Ostrava, hlavní projektant Ing. Kateřina Šípková (ČKAIT 1103763).

Posouzením žádosti a dokumentace úřad územního plánování zjistil, že se jedná o umístění a povolení staveb pro dovoz, ukládání, recyklaci, sběr a odvoz odpadu, včetně souvisejících staveb vnějších rozvodů, zpevněných ploch, oplocení, vegetačních úprav a dalších a vydání rozhodnutí nebo jiného úkonu podle části třetí hlavy III dílů 4 a 5, § 126, 127, 129 odst. 2 a 3 stavebního zákona nebo podle zvláštního zákona závisí na posouzení záměrem vyvolané změny v území. V takovém případě je úřad územního plánování příslušný k vydání závazného stanoviska podle § 96b stavebního zákona.

Kromě podkladů předložených žadatelem úřad územního plánování vycházel z následujících podkladů:

- Územní plán Bruntál byl vydán Zastupitelstvem města Bruntál dne 21.09.2010 a nabyl účinnosti dne 23.11.2010, je platný ve znění změny č. 3 Územního plánu Bruntál, která nabyla účinnosti dne 19.11.2020 (dále jen „ÚP Bruntál“),
- Zásady územního rozvoje Moravskoslezského kraje vydané dne 22.12.2010, které nabýly účinnosti dne 04.02.2011, ve znění právního stavu po aktualizacích č. 1, 2a, 2b, 3, 4 a 5, vydané usnesením

Zastupitelstva Moravskoslezského kraje č. 9/942 ze dne 15.9.2022, které nabylo účinnosti dne 11.10.2022 (dále jen „ZÚR“),

- Politika územního rozvoje České republiky, schválená usnesením vlády České republiky č. 929 ze dne 20.07.2009, ve znění aktualizace č. 1, schválené vládou dne 15.04.2015, ve znění aktualizací č. 2 a 3 schválených vládou dne 02.09.2019, ve znění aktualizace č. 5 schválené vládou dne 17.08.2020, s nabytím účinnosti dne 11.09.2020 a ve znění aktualizace č. 4 schválené vládou dne 12.07.2021 s nabytím účinnosti dne 01.09.2021 (dále jen „PÚR“).

Územní rozvojový plán podle § 2 odst. 1 písm. p) bod 1. stavebního zákona nebyl dosud vydán, proto se soulad záměru s Územním rozvojovým plánem neposuzuje.

Úřad územního plánování posoudil záměr žadatele podle hledisek uvedených v § 96b odst. 3 stavebního zákona a posouzením záměru zjistil, že:

- Soulad s územně plánovací dokumentací:

Podle vydaného ÚP Bruntál se pozemky parc. č. 3724/20, 3724/18, 3724/22, 3724/5, 3724/3 v k.ú. Bruntál-město, na nichž je navržena převážná část záměru, nachází v zastavěném území v ploše technického zabezpečení obce (označena TO-1), jejíž hlavním využitím je technická infrastruktura-plochy technického zabezpečení obce, přípustným využitím jsou stavby a zařízení související s hlavním využitím, nerušící služby včetně liniových vedení a zařízení veřejné a neveřejné technické infrastruktury včetně přípojek v nezbytně nutném rozsahu k zajištění provozu plochy, plochy veřejné a neveřejné dopravní infrastruktury nezbytných k zajištění dopravní obsluhy plochy (místní komunikace, parkoviště pro os. automobily, chodníky, manipulační plochy apod.) a veřejných prostranství a ploch zeleně apod. Nepřípustným využitím jsou stavby a činnosti, jejichž negativní účinky na životní prostředí a k zajištění ochrany zdraví překračují limity uvedené v příslušných předpisech nad přípustnou míru a stavby a činnosti nesouvisející s hlavním a přípustným využitím. Podmíněně přípustným využitím v části plochy, která je situována v koridoru územní rezervy SK-R2/1 (část záměru na pozemcích parc. č. 3724/3, 3724/5 v k.ú. Bruntál-město), se připouští pouze stavby veřejné a neveřejné dopravní a technické infrastruktury včetně přípojek, ostatní stavby hlavního a přípustného využití pouze jako stavby dočasné, do doby vydání územního rozhodnutí na stavbu přeložky silnice I/11. ÚP Bruntál stanoví pro plochu TO-1 podmínky prostorového uspořádání včetně základních podmínek ochrany krajinného rázu, a to výšková hladina zástavby se stanovuje max. 15 m nad okolním terénem. Plochy technického zabezpečení obce jsou ÚP Bruntál určeny pro umístování staveb a zařízení sloužících k zabezpečení údržby veřejných ploch a prostranství (technické a úklidové služby; sběr, zpracování a likvidace odpadu, skládky a spalovny odpadu, apod.).

Podle vydaného ÚP Bruntál se část záměru na pozemku parc. č. 3728/1 v k.ú. Bruntál-město, v rozsahu části objektu SO 321 – odtok dešťových vod z dešťové usazovací nádrže s napojením na odvodňovací příkop, nachází v nezastavěném území v ploše zemědělské (označena Z), jejíž hlavním využitím jsou zemědělské plochy, přípustným využitím je mimo jiné umístění liniových vedení a zařízení veřejné a neveřejné technické infrastruktury včetně přípojek; plochy veřejné a neveřejné dopravní infrastruktury nezbytné k zajištění dopravní obsluhy území a prostupnosti krajiny (úcelové cesty, lávky, mosty, chodníky); technická opatření a stavby, které zlepšují podmínky využití území pro účely rekreace a cestovního ruchu – značené turistické trasy, cyklistické stezky, přístřešky pro turisty; stavby drobné architektury a sakrální stavby – kříže, kapličky, boží muka; stavby náhonů a vodních koryt, stavby na vodních tocích, stavby vodních nádrží do max. rozlohy 2000 m², stavby retenčních nádrží; provádění vegetačních úprav, které charakterem odpovídají funkci plochy a nezhoršují odtokové poměry. Podmíněně přípustným využitím v části plochy Z, která je situována v koridoru územní rezervy SK-R2/1 (část záměru na pozemku parc. č. 3728/1 v k.ú. Bruntál-město), se připouští pouze stavby veřejné a neveřejné dopravní a technické infrastruktury včetně přípojek, ostatní stavby hlavního a přípustného využití pouze jako stavby dočasné, do doby vydání územního rozhodnutí na stavbu přeložky silnice I/11. Podmínky prostorového uspořádání a ochrany krajinného rázu nejsou pro plochu Z stanoveny.

Podle vydaného ÚP Bruntál se část záměru v rozsahu vegetačních úprav na pozemku parc. č. 3724/19 v k.ú. Bruntál-město nachází v návrhové zastavitelné ploše koridoru smíšeném bez rozlišení (označen jako SK-Z34), jehož přípustným využitím je společné vedení liniových staveb veřejné a neveřejné dopravní a technické infrastruktury včetně přípojek; v části koridoru, který vede nezastavěným územím jsou přípustné plochy veřejné a neveřejné dopravní infrastruktury (silnice, místní komunikace, úcelové cesty), plochy pro pěší a cyklistickou dopravu, pokud to charakter stavby a podmínky umožní, ostatní dopravní plochy (výhybny, zálivy apod.), umístění všech souvisejících staveb nezbytných k řádnému plnění hlavního účelu (křižovatky, mosty, opěrné zdi, odvodnění zpevněných ploch, apod.), provádění souběžných úcelových cest pro obsluhu zemědělských a lesních ploch. Nepřípustným využitím

jsou stavby a činnosti nesouvisející s hlavním, podmíněně přípustným a přípustným využitím, stavby a činnosti v ploše koridoru, které by znemožnily realizaci vymezených staveb. Pro plochy koridoru se stanovuje podmínka, a to dopravní stavby v nezastavěném území v rámci plochy koridoru doplnit vhodnou zelení.

Podle vydaného ÚP Bruntál se část záměru na pozemcích parc. č. 3701/64, 3701/65 v k.ú. Bruntál-město, v rozsahu části objektu SO 401 Rozvody NN, nachází v zastavěném území, v ploše průmyslové výroby a skladů (označena VP-4), jejíž hlavním využitím je výroba a skladování. Přípustným využitím je mimo jiné průmyslová výroba a sklady; zemědělská a lesnická výroba; drobná výroba, výrobní a opravárenské služby; nakládání s odpady – sběr, třídění a zpracování, garáže a plochy pro odstavování nákladních vozidel; občanské vybavení – komerční vybavení (stavby pro obchod, stravovací zařízení, nerušící služby a drobná nerušící výroba, administrativa); včetně liniových vedení a zařízení veřejné a neveřejné technické infrastruktury včetně přípojek v nezbytně nutném rozsahu k zajištění provozu plochy; ploch veřejné a neveřejné dopravní infrastruktury nezbytných k zajištění dopravní obsluhy (místní komunikace, parkoviště pro os. automobily, chodníky, cyklistické stezky, manipulační plochy, železniční vlečky, apod.). Nepřípustným využitím jsou mimo jiné stavby a činnosti, jejichž negativní účinky na životní prostředí překračují limity uvedené v příslušných platných právních předpisech; využití, u kterého nelze vyloučit (přímými i nepřímými opatřeními) snížení kvality prostředí a pohody bydlení v navazujících plochách bydlení. Podmíněně přípustným využitím v části plochy VP-4, která je situována v koridoru územní rezervy SK-R2/1 (část záměru na pozemcích parc. č. 3701/64, 3701/65 v k.ú. Bruntál-město), se připouští pouze stavby veřejné a neveřejné dopravní a technické infrastruktury včetně přípojek, ostatní stavby hlavního a přípustného využití pouze jako stavby dočasné, do doby vydání územního rozhodnutí na stavbu přeložky silnice I/11. Podmínky prostorového uspořádání včetně základních podmínek ochrany krajinného rázu jsou stanoveny, a to výšková hladina zástavby se stanovuje max. 24 m nad okolním terénem.

Podle vydaného ÚP Bruntál se část záměru na pozemku parc. č. 3728/2 v k.ú. Bruntál-město, v rozsahu části objektu SO 401 Rozvody NN, nachází v zastavěném území, v ploše veřejných prostranství (označena P), jejíž přípustným využitím je mimo jiné umístění liniových vedení a zařízení veřejné a neveřejné technické infrastruktury včetně přípojek v nezbytně nutném rozsahu k zajištění provozu navazujících ploch a plochy veřejné a neveřejné dopravní infrastruktury nezbytné k zajištění dopravní obsluhy území (silnice, místní komunikace, parkoviště pro os. automobily, cyklistické stezky, chodníky, manipulační plochy apod.). Podmíněně přípustným využitím v části plochy, která je situována v koridoru územní rezervy SK-R2/1 (část záměru na pozemku parc. č. 3728/2 v k.ú. Bruntál-město), se připouští pouze stavby veřejné a neveřejné dopravní a technické infrastruktury včetně přípojek, ostatní stavby hlavního a přípustného využití pouze jako stavby dočasné, do doby vydání územního rozhodnutí na stavbu přeložky silnice I/11. Podmínky prostorového uspořádání včetně základních podmínek ochrany krajinného rázu pro plochu P jsou stanoveny, a to výšková hladina zástavby se stanovuje max. 3 m nad okolním terénem.

Na základě tohoto posouzení úřad územního plánování dospěl k závěru, že shora uvedený záměr **je v souladu s Územním plánem Bruntál** – záměr je stavbou pro sběr, zpracování a likvidaci odpadu, tedy plochou technického zabezpečení obce, včetně souvisejících staveb vnějších rozvodů, zpevněných ploch, oplocení, vegetačních úprav a dalších, což je v souladu s hlavním a přípustným funkčním využitím plochy TO-1. Část záměru v rozsahu části objektu SO 321 – odtok dešťových vod z dešťové usazovací nádrže s napojením na odvodňovací příkop je svým charakterem přípojkou, což je v souladu s přípustným funkčním využitím plochy Z. Část záměru v rozsahu vegetačních úprav nevyžaduje umístění ani povolení a neznemožní společné vedení liniových staveb veřejné a neveřejné dopravní a technické infrastruktury včetně přípojek, a proto není v rozporu s podmínkami plochy SK-Z34. Část stavby v rozsahu části objektu SO 401 Rozvody NN je stavbou technické infrastruktury, což je v souladu s přípustným využitím ploch P a VP-4.

Dále v částech záměru, která je situována v koridoru územní rezervy SK-R2/1 je záměr v souladu s podmíněně přípustným funkčním využitím ploch Z, VP-4, P a TO-1. Podmínky prostorového uspořádání včetně základních podmínek ochrany krajinného rázu jsou splněny – max. výška zástavby činí pro objekt skladu soli 8,66 m nad okolním terénem (u všech ostatních objektů je nižší), což je méně než max. povolených 15 m pro plochu TO-1; v ploše P a VP-4 je umístěna část rozvodů NN, a proto se výšková hladina zástavy neposuzuje; záměr není dopravní stavbou v nezastavěném území, a proto se podmínka pro plochu SK-Z34 neposuzuje; v ploše Z nejsou podmínky ochrany krajinného rázu stanoveny.

Část záměru se rovněž nachází v koridoru územní rezervy SK-R2/1, vymezeném pro budoucí využití pro přeložku silnice I/11 – záměr je v těchto částech v souladu s podmínkami současného využití ploch

a nenaruší jejich budoucí využití. Záměr je koordinován se stavbou „Inženýrská a projektová činnost k akci Revitalizace území po důlní činnosti v k.ú. Bruntál, Zpřístupnění průmyslových ploch – ulice Zahradní“, která je navržena s ohledem na budoucí silnici I/11 řešenou v rámci stavby „Silnice I/11 Bruntál – Severní obchvat“, pro kterou se stane začátkem severního obchvatu. Záměr proto není v rozporu s podmínkami koridoru územní rezervy SK-R2/1 a je stavbou přípustnou.

Územní plán Bruntál dále vymezuje plochy a koridory pro veřejně prospěšné stavby, pro která lze práva k pozemkům a stavbám vyvlastnit. Část záměru v rozsahu vegetačních úprav zasahuje do koridoru SK-Z34 s vymezením pro příjezdovou místní komunikaci prodloužení Ul. Polní do zastavitelné plochy RH-Z2 v oblasti bývalých odkališť: provedené vegetační úpravy neznemožní realizaci veřejně prospěšné stavby a záměr proto není v rozporu s koridorem vymezeným pro veřejně prospěšnou stavbu dopravní infrastruktury SK-Z34.

ÚP Bruntál byl vydán před účinností ZÚR, ve znění právního stavu po aktualizacích č. 1, 2a, 2b, 3, 4 a 5, proto splnění cílů a úkolů územního plánování uvedených v ZÚR vyhodnotil úřad územního plánování zvlášť a dospěl k závěru, že shora uvedený záměr **je v souladu se ZÚR**, respektuje priority územního plánování kraje pro zajištění udržitelného rozvoje území, nachází se ve specifické oblasti SOB3 Jeseníky – Kralický Sněžník, zohledňuje požadavky na využití území, kritéria a podmínky pro rozhodování o změnách v území stanovené v ZÚR pro tuto specifickou oblast. Záměr nezasahuje do ploch a koridorů veřejné infrastruktury, nenarušuje územní systém ekologické stability ("ÚSES"), nezasahuje do koridorů pro veřejně prospěšnou stavbu a veřejně prospěšné opatření vymezených v ZÚR, je v souladu s územními podmínkami koncepce ochrany a rozvoje přírodních, kulturních a civilizačních hodnot území a s podmínkami pro zachování a dosažení cílových kvalit specifické krajiny.

Záměr podle čl. 41 ZÚR zasahuje do ploch a koridorů veřejné infrastruktury nadmístního významu, resp. do územní rezervy dopravní infrastruktury s označením D529 (I/11 Bruntál – severní obchvat - po napojení I/45), která je vymezena za účelem prověření možnosti budoucího využití pro záměry silniční dopravy nadmístního významu. Vymezení tohoto koridoru je již upřesněno v ÚP Bruntál, a protože záměr je v souladu s ÚP Bruntál, není záměr v rozporu se ZÚR.

- Soulad s PÚR:

ÚP Bruntál byl vydán před účinností PÚR, ve znění právního stavu po aktualizacích č. 1, 2, 3, 4 a 5, proto splnění cílů a úkolů územního plánování, uvedených v PÚR vyhodnotil úřad územního plánování zvlášť a dospěl k závěru, že shora uvedený záměr **je v souladu s PÚR**, zejména čl. 14, 25, 26 a 30 respektuje republikové priority územního plánování pro zajištění udržitelného rozvoje území, nenarušuje přírodní, kulturní, historické a urbanistické hodnoty území, charakter území je zachován. Záměr je umístěn v nezastavěném území, v zastavěném území i zastavitelné ploše, nenarušuje veřejné zájmy, nesnižuje kvalitu životního prostředí, nedotýká se ploch s vysokou mírou rizika vzniku povodňových škod a úroveň dopravní infrastruktury splňuje požadavky na vysokou kvalitu života.

- Soulad s cíli a úkoly územního plánování: (§ 18, 19 stavebního zákona)

Úřad územního plánování posoudil záměr také z hlediska relevantních cílů a úkolů územního plánování, zejména § 18 odst. 3 a 4, § 19 odst. 1 písm. b), c), d), e) stavebního zákona, tj. zda záměr vyhovuje stávajícím podmínkám v území, zda s ním nejsou spojeny problémy a rizika s ohledem na veřejné zdraví a na životní prostředí, jaký má vliv na veřejnou infrastrukturu a zda stavba není v rozporu s veřejným zájmem na ochranu architektonického a urbanistického dědictví.

Ustanovení § 18 odst. 5 stavebního zákona umožňuje v nezastavěném území v souladu s jeho charakterem umísťovat stavby, zařízení a jiná opatření pouze pro zemědělství, lesnictví, vodní hospodářství, těžbu nerostů, pro ochranu přírody a krajiny, pro veřejnou dopravní a technickou infrastrukturu, přípojky a účelové komunikace, pro snižování nebezpečí ekologických a přírodních katastrof a pro odstraňování jejich důsledků, a dále taková technická opatření a stavby, které zlepšují podmínky jeho využití pro účely rekreace a cestovního ruchu, například naučné a cyklistické stezky, hygienická zařízení, ekologická a informační centra; doplňková funkce bydlení či pobytové rekreace není u uvedených staveb přípustná. Uvedené stavby, zařízení a jiná opatření včetně staveb, které s nimi bezprostředně souvisejí včetně oplocení, lze v nezastavěném území umísťovat v případech, pokud je územně plánovací dokumentace z důvodu veřejného zájmu výslovně nevylučuje.

Záměr je umístěn v zastavěném území, v nezastavěném území i zastavitelných plochách, jedná se o umístění a povolení staveb pro dovoz, ukládání, recyklaci, sběr a odvoz odpadu, včetně souvisejících staveb vnějších rozvodů, zpevněných ploch, oplocení, vegetačních úprav.

V nezastavěném území je umístěna část záměru v rozsahu vegetačních úprav a část objektu SO 321 – odtok dešťových vod z dešťové usazovací nádrže s napojením na odvodňovací příkop, což je svým charakterem přípojka, kterou územně plánovací dokumentace z důvodu veřejného zájmu výslovně nevylučuje, a proto je v souladu s ustanovením § 18 odst. 5 stavebního zákona. Posuzovaná stavba je umístěna v okrajové části města, v lokalitě stávajícího sběrného dvora, nenarušuje tak celkový charakter stávající okolní zástavby ani urbanistické založení, a proto není v rozporu s veřejným zájmem na estetické, urbanistické a architektonické požadavky okolní zástavby. Vytváří předpoklady pro udržitelný rozvoj území, spočívající ve vyváženém vztahu podmínek pro příznivé životní prostředí, pro hospodářský rozvoj a pro soudržnost společenství obyvatel území. Stavba nezvyšuje rizika společnosti s ohledem na veřejné zdraví, nezatěžuje životní prostředí a negeneruje zvýšení dopravního zatížení, realizací naopak dojde ke zlepšení kvality a úrovně života obyvatel města díky navýšení objemu recyklace přijatého odpadu.

Záměr je v souladu s cíli a úkoly územního plánování.

Upozornění pro žadatele:

Závazné stanovisko platí 2 roky ode dne vydání, nestanoví-li orgán územního plánování v odůvodněných případech lhůtu delší, nejdéle však 3 roky.

Platnost závazného stanoviska nelze prodloužit, pokud se změnila podmínky v území.

Vydání závazného stanoviska není překážkou vydání závazného stanoviska týkajícího se jiného záměru v daném území.

Závazné stanovisko nepozbývá platnosti:

- bylo-li na základě žádosti podané v době jeho platnosti vydáno územní rozhodnutí, společné povolení nebo jiné obdobné rozhodnutí podle jiného zákona a toto rozhodnutí nabylo právní moci,
- byla-li na základě návrhu veřejnoprávní smlouvy nahrazující územní rozhodnutí nebo společné povolení podaného v době jeho platnosti uzavřena veřejnoprávní smlouva a tato veřejnoprávní smlouva nabyla účinnosti, nebo
- nabyli-li právních účinků územní souhlas nebo společný územní souhlas a souhlas s provedením ohlášeného stavebního záměru vydaný k oznámení stavebního záměru učiněného v době platnosti závazného stanoviska.

Příloha:

Ověřený koordinační situační výkres

Ing. Bc. Anna Wágnerová/kl. 122 (wagúúp)


Poučení:

Koordinované závazné stanovisko není povolením k umístění a provedení stavby podle stavebního zákona.

Ing. Pavla Krupová
vedoucí odboru výstavby
a územního plánování

Obdrží:

TS Bruntál, s.r.o., Zeyerova č.p. 1489/12, 792 01 Bruntál
prostřednictvím SHB, akciová společnost, IDDS: v8ff9yx

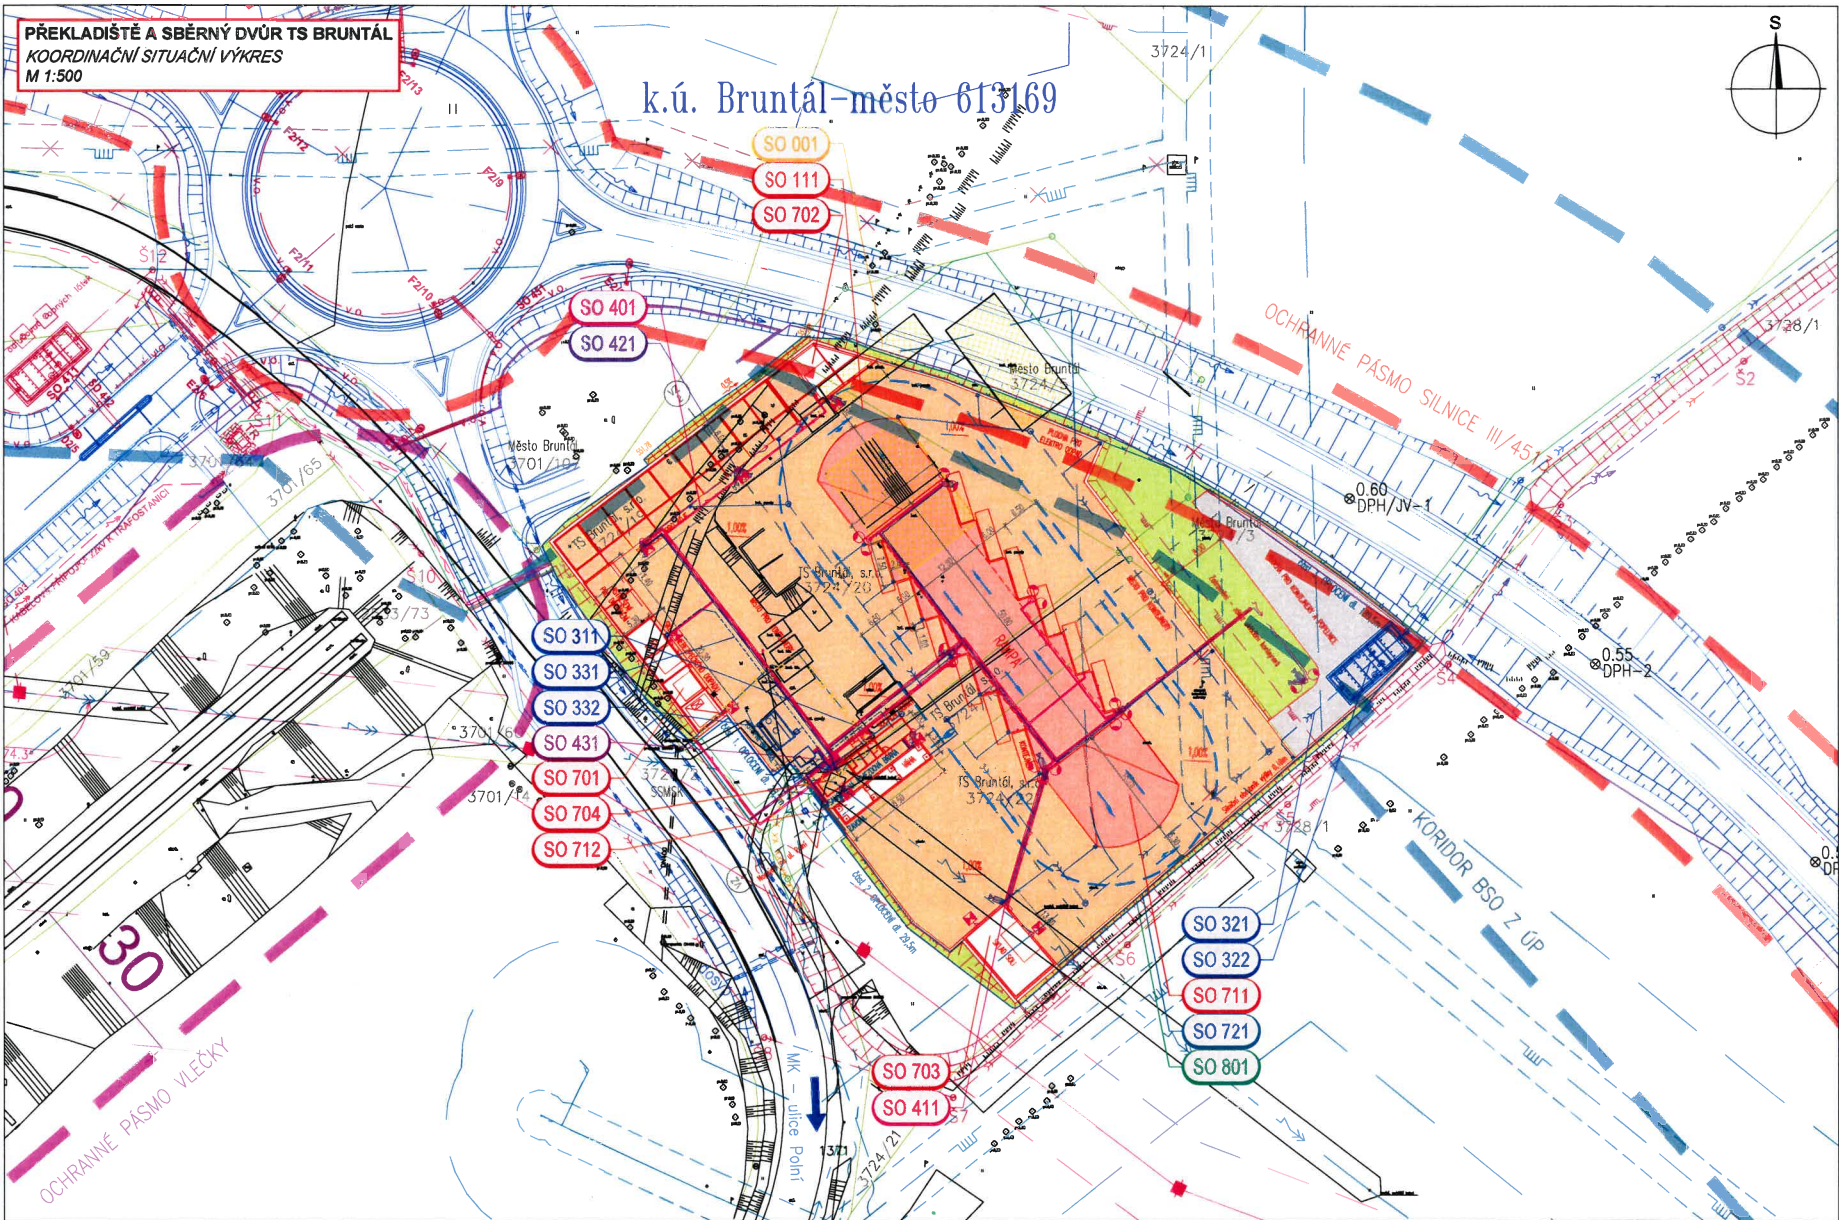

LEGENDA PLOCH:

- CB KRYT - ZPEVNĚNÁ PLOCHA SO 111
- ŠTERKOVÁ PLOCHA SO 111
- DOSVAHOVÁNÍ + ZATRAVNĚNÍ SO 801
- NOVÁ BETONOVÁ RAMPA SO 711
- DEMOLICE STÁVAJÍCÍCH BUDOV A ZAŘÍZENÍ SO 001

LEGENDA ČAR:

- STAV / ZAMĚŘENÍ
- NOVÝ NÁVRH
- NOVÉ OBJEKTY POZEMNÍCH STAVEB
- ZPEVNĚNÝ PŘÍKOP
- OPLOČENÍ
- VOZ
- SOUVISEJÍCÍ STAVBA - ULICE ZAHRADNÍ - podmiňující
- PŘELOŽKY V RÁMCI UL. ZAHRADNÍ
- MINET - CHRÁNIČKA V RÁMCI UL. ZAHRADNÍ
- ČEZ VN - INVESTICE ČEZU
- OCHRANNÉ PÁSMO SILNICE III/4513
- KORIDOR BSO Z ÚP
- OCHRANNÉ PÁSMO VLEČKY
- JADROVÝ VRT

0.60
DPH/JV-1

HRANICE:

- HRANICE PARCEL
- VNITŘNÍ HRANICE PARCEL
- PARCELNÍ ČÍSLO
- TRVALÝ ZABOR
- DOČASNÝ ZABOR

1946/1

LEGENDA INŽENÝRSKÝCH SÍTÍ:

- EL. VEDENÍ - VNN - NADZEMNÍ
- EL. VEDENÍ - VN - NADZEMNÍ (ČEZ DISTRIBUCE)
- EL. VEDENÍ - NN - NADZEMNÍ
- EL. VEDENÍ - VN - PODZEMNÍ
- EL. VEDENÍ - NN - PODZEMNÍ
- EL. VEDENÍ - VO
- SDĚLOVACÍ VEDENÍ PODZEMNÍ (ČEZ DISTRIBUCE)
- SDĚLOVACÍ VEDENÍ NADZEMNÍ
- SDĚLOVACÍ VEDENÍ NEOVĚŘENÉ (CETIN)
- PLYNOVOD STL
- PLYNOVOD STL (GASNET)
- VOZOVOD (PŘÍPOJKA TS BRUNTÁL)
- VOZOVOD NEOVĚŘENÝ
- KANALIZACE JEDNOTNÁ
- KANALIZACE SPLAŠKOVÁ
- KANALIZACE DEŠŤOVÁ

POZNÁMKA:

Zakreslení inženýrských sítí je pouze orientační a bylo provedeno na základě údajů poskytnutých správci jednotlivých vedení a jejich vytyčení v terénu, příp. z digitálních podkladů. Před stavbou je nutné jednotlivé vedení opět vytyčit a při vlastním stavbě určit jejich skutečnou polohu.

SEZNAM OBJEKTŮ:

- SO 001 - DEMOLICE STÁVAJÍCÍCH AREÁLŮ A PŘÍPRAVA OZEMI
- SO 111 - ZPEVNĚNÉ PLOCHY
- SO 311 - SPLAŠKOVÁ KANALIZACE
- SO 321 - DEŠŤOVÁ KANALIZACE
- SO 322 - DEŠŤOVÁ USAZOVACÍ NADRŽ
- SO 331 - ROZVOD VODY
- SO 332 - POŽÁRNÍ NADRŽ
- SO 401 - ROZVODY NN
- SO 411 - VENKOVNÍ OSVĚTLENÍ
- SO 421 - KAMEROVÝ SYSTÉM
- SO 431 - ROZVODY SEK
- SO 441 - FOTOVOLTAIKA
- SO 701 - SKLAD NEBEZPEČNÉHO ODPADU
- SO 702 - PŘÍSTŘEŠEK PRO KOJE
- SO 703 - SKLAD SOLI
- SO 704 - SOCIÁLNÍ BUIŤKY
- SO 711 - RAMPA
- SO 712 - VÁHA
- SO 721 - OPLOČENÍ
- SO 801 - VEGETAČNÍ ÚPRAVY

MĚSTSKÝ ÚŘAD BRUNTÁL
odbor výstavby a územního plánování
Příloha k závaznému stanovisku
č.j.: HUB. 25080-2023/RHO
spis. zn.: VST 3562/2023/RHO -3-

C

DUSP

STAVBA
Překladiště a sběrný dvůr TS Bruntál
DOKUMENTACE PRO VYDÁNÍ SPOLEČNÉHO POVOLENÍ STAVBY DUR+DSP

OBJEDNATEL
TS Bruntál s.r.o.
Zeyerova 12, 792 01 Bruntál
IČ: 25823337

ZHOTOVITEL
SHB, akciová společnost
Mestná 1493/8, 702 00 Ostrava
IČ: 25324385
HLAVNÍ INŽENÝR PROJEKTU: Ing. Kateřina Šlipková

VEDOUcí PROJEKTANT	ING. LÁŠKA ONDŘEJ			SHB projektová a inženýrská společnost s.r.o. Ing. Miroslav Hubert Ing. Miroslav Hubert, Ing. Miroslav Hubert, Ing. Miroslav Hubert
VYPRACOVAL	ING. LÁŠKA ONDŘEJ			
KONTROLOVAL	ING. REHAKA, HUBERT			DATUM 02/2023
KRAJ: MORAVSKO-SLEZSKÝ	K.Ú. BRUNTÁL-MĚSTO			FORMÁT 10x44
NÁZEV STAVBY	Překladiště a sběrný dvůr TS Bruntál			MĚŘÍTKO 1:500
				STUPEŇ PD DUSP
				Č. ZAKÁZKY 921 049
NÁZEV PŘÍLOHY	Koordináční situační výkres			ARCHIVNÍ Č. C3

PŘEKLADIŠTĚ A SBĚRNÝ DVŮR TS BRUNTÁL
PŘÍLOHA 2: SITUACE KÁCENÍ
M 1:500

3701/107

3724/109

3724/20

MĚSTSKÝ ÚŘAD BRUNTÁL

odbor životního prostředí,
silničního hospodářství a zemědělství

příloha č. **2**

k č.j. **MUBR/2598-2023/kto-let-3562/2023**
TnD

ze dne: **24.5.2023**

LEGENDA ČAR:

STAVAJÍCÍ ZAMĚŘENÍ

NOVÝ STAV

SOUVISEJÍCÍ STAVBA UL. ZAHRADNÍ

HRANICE PARCEL

KÁCENÉ DŘEVINY

01