


VYBUDOVÁNÍ BEZBARIÉROVÉHO BYTU NA BD č.p. 2060
PŮDORYS PŘÍZEMÍ - NOVÝ STAV

M 1:50

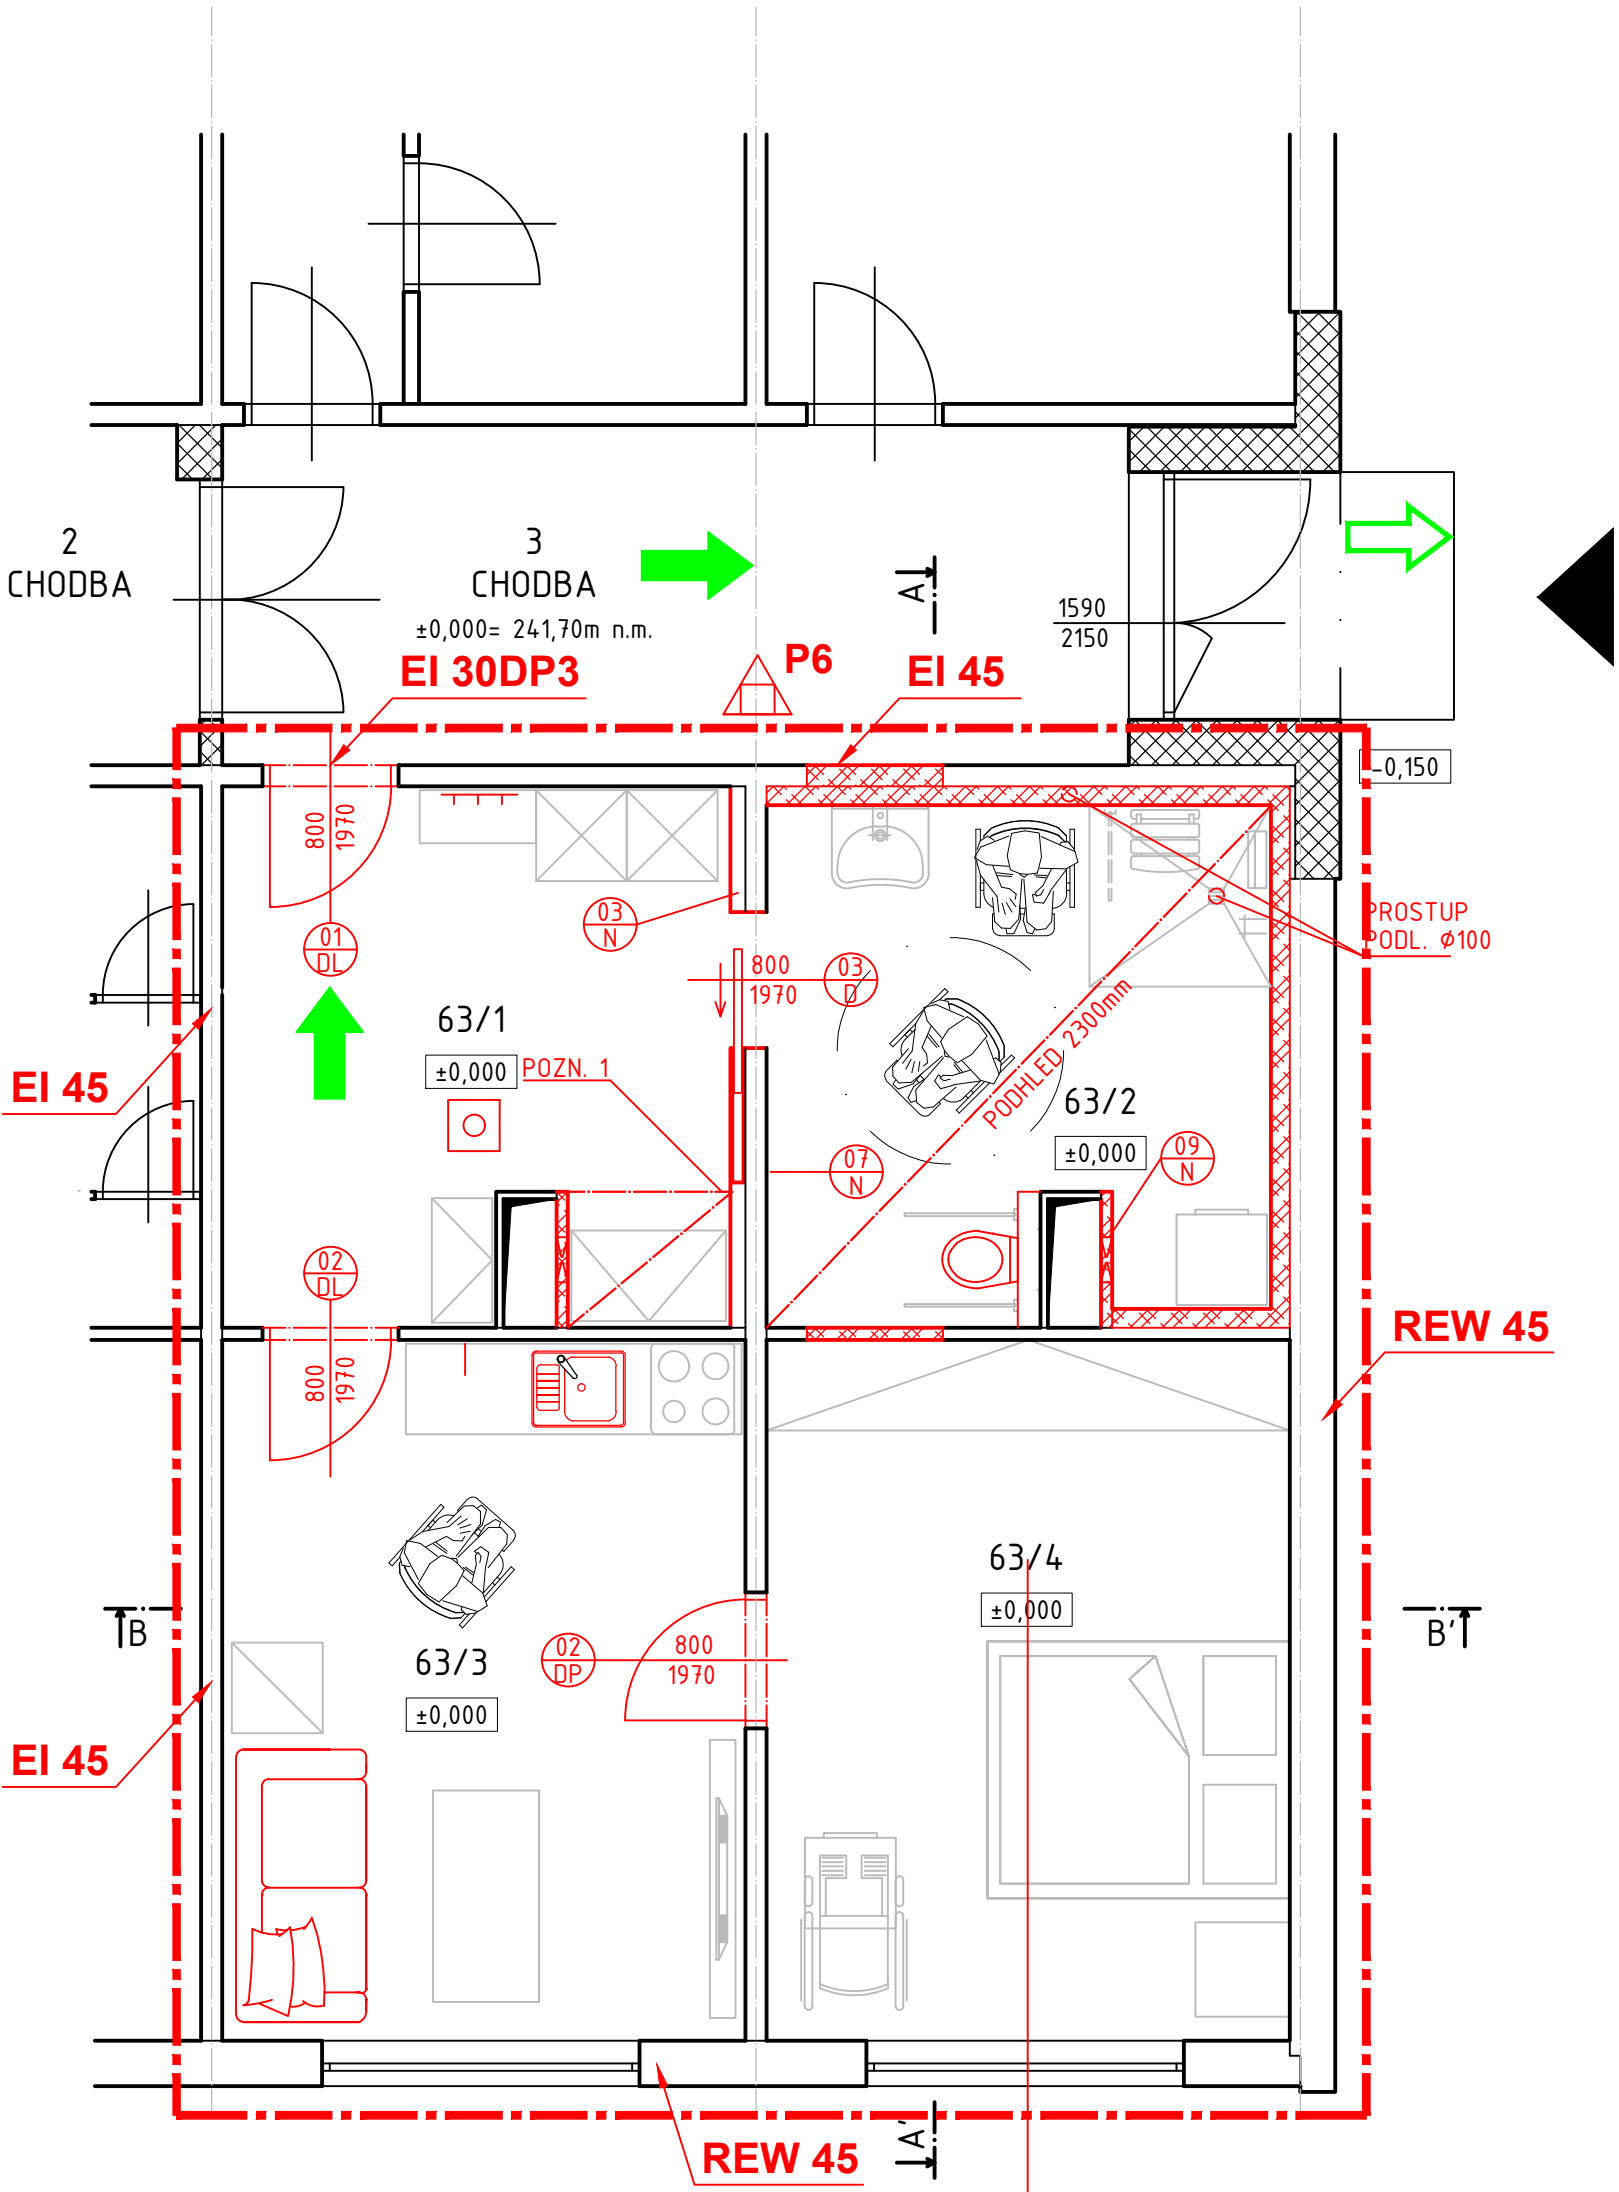

N1.04 - III
REI 45 - STROP
BEZBARIÉROVÝ BYT

LEGENDA ZNAČEK PO

- ÚNIKOVÝ VÝCHOD
- VÝCHOD NA VOLNÉ PROSTRANSTVÍ
- POŽÁRNĚ DĚLÍCÍ KONSTRUKCE, HRANICE P.Ú.
- ELEKTRICKÁ ZABEZPEČOVACÍ SIGNALIZACE S HLÁSIČÍ POŽÁRU
- OPTICKO KOUŘOVÝ HLÁSIČ POŽÁRU
- P6 - PHP - PRÁŠKOVÝ 6KG, HASÍČÍ SCHOPNOST 21A/113B

LEGENDA MÍSTNOSTÍ (SPOLEČNÉ PROSTORY):

OZN.	NÁZEV MÍSTNOSTI	PLOCHA [m²]	PODLAHA	STĚNY	STROP
2	CHODBA	56.61	ESTEROLIT		
3	CHODBA	15.95	ESTEROLIT		
30	ZÁDVEŘÍ	1.76	ŽULA		

LEGENDA MÍSTNOSTÍ:

OZN.	NÁZEV MÍSTNOSTI	PLOCHA [m²]	PODLAHA	STĚNY	STROP
63/1	PŘEDSÍŇ	11.60	NOVÉ PVC	VOS, MALBA	VOS, MALBA
63/2	KOUPELNA + WC	11.96	NOVÁ KER. DLÁŽBA	VOS, KER. OBKLAD v. 2300	SDK PODHL. v. +2,30m, MALBA
63/3	OBÝVACÍ POKOJ + KK	16.04	NOVÉ PVC	KER. OBKLAD ZA LINKOU, VOS, MALBA	VOS, MALBA
63/4	LOŽNICE	16.04	NOVÉ PVC	VOS, MALBA	VOS, MALBA
CELKOVÁ PODLAHOVÁ PLOCHA		55,68		VOS	VÁPENNÁ OMÍTKA ŠTUKOVÁ

LEGENDA HMOT:



- STÁV. KONSTRUKCE - PANELY T06B-KD
- STÁV. ZDĚNÉ KONSTRUKCE
- NOVÉ ZDIVO Z TVÁRNIC YTONG Klasik P2-500 TL. 125mm a 75mm
- NOVÁ SDK PŘEDSTĚNA, VČETNĚ STAV. POUZDRA PRO POSUVNÉ DVEŘE

VÝPIS VÝPLNÍ OTVORŮ:

- 01 DL LEVÉ VSTUPNÍ DVEŘE, DO STÁVAJÍCÍ OCEL. ZÁRUBEŇ (NÁTĚR) DVEŘE 800/1970mm S PO - EI30DP3 - 1KS BEZPEČNOSTNÍ TRÍDA BT3
- 02 DL LEVÉ VNITŘNÍ DVEŘE, STÁVAJÍCÍ OCEL. ZÁRUBEŇ (NÁTĚR) DVEŘE 800/1970mm - 1KS
- 02 DP PRÁVÉ VNITŘNÍ DVEŘE, NOVÁ OCEL. ZÁRUBEŇ (NÁTĚR) DVEŘE 800/1970mm - 1KS
- 03 D VNITŘNÍ DVEŘE POSUVNÉ DO POUZDRA - SDK DVEŘE 800/1970mm - 1KS

POZNÁMKY:

POZN. 1 SDK PODHLED ZA INST. JÁDREM m.č. 63/1, VÝŠKA 2300mm

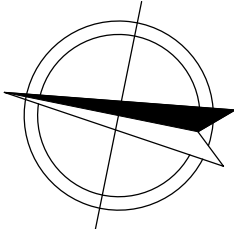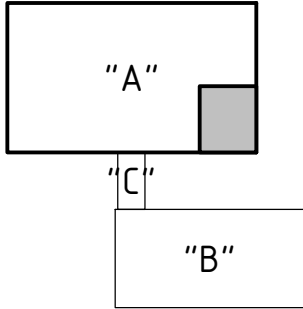

PBŘ VYPRACOVAL ING. LADISLAV SMOLA

±0,000 = 241,70m n. m. B.p.v = PODLAHA 1.NP V OBJEKTU "A"

zodpovědný projektant	vypracoval	technická kontrola	David Plessner K Vodojemu 455 687 51 Nivnice Tel.: +420 721 379 009 e-mail: david.plessner@gmail.com	
DAVID PLESSNER	DAVID PLESSNER			
investor	Město Uherský Brod, Masarykovo nám. 100, 688 01 Uh. Brod			
místo stavby	k.ú. Uherský Brod [772984], parc. č. st. 2763			
STAVBA	VYBUDOVÁNÍ BEZBARIÉROVÉHO BYTU NA BD č.p. 2060		stupeň PD	
	SO 01 BEZBARIÉROVÝ BYT D.11 ARCHITEKTONICKO-STAVEBNÍ ŘEŠENÍ		DOKUMENTACE PRO VYDÁNÍ SP	
			datum	02/2024
			arch.číslo	110/24/2900
OBSAH	PŮDORYS 1.NP - PBŘ - NOVÝ STAV		měřítko	č.v.
			1:50	D.1.3.3