


Číslo vyjádření: SVK/Ma/2023/1977

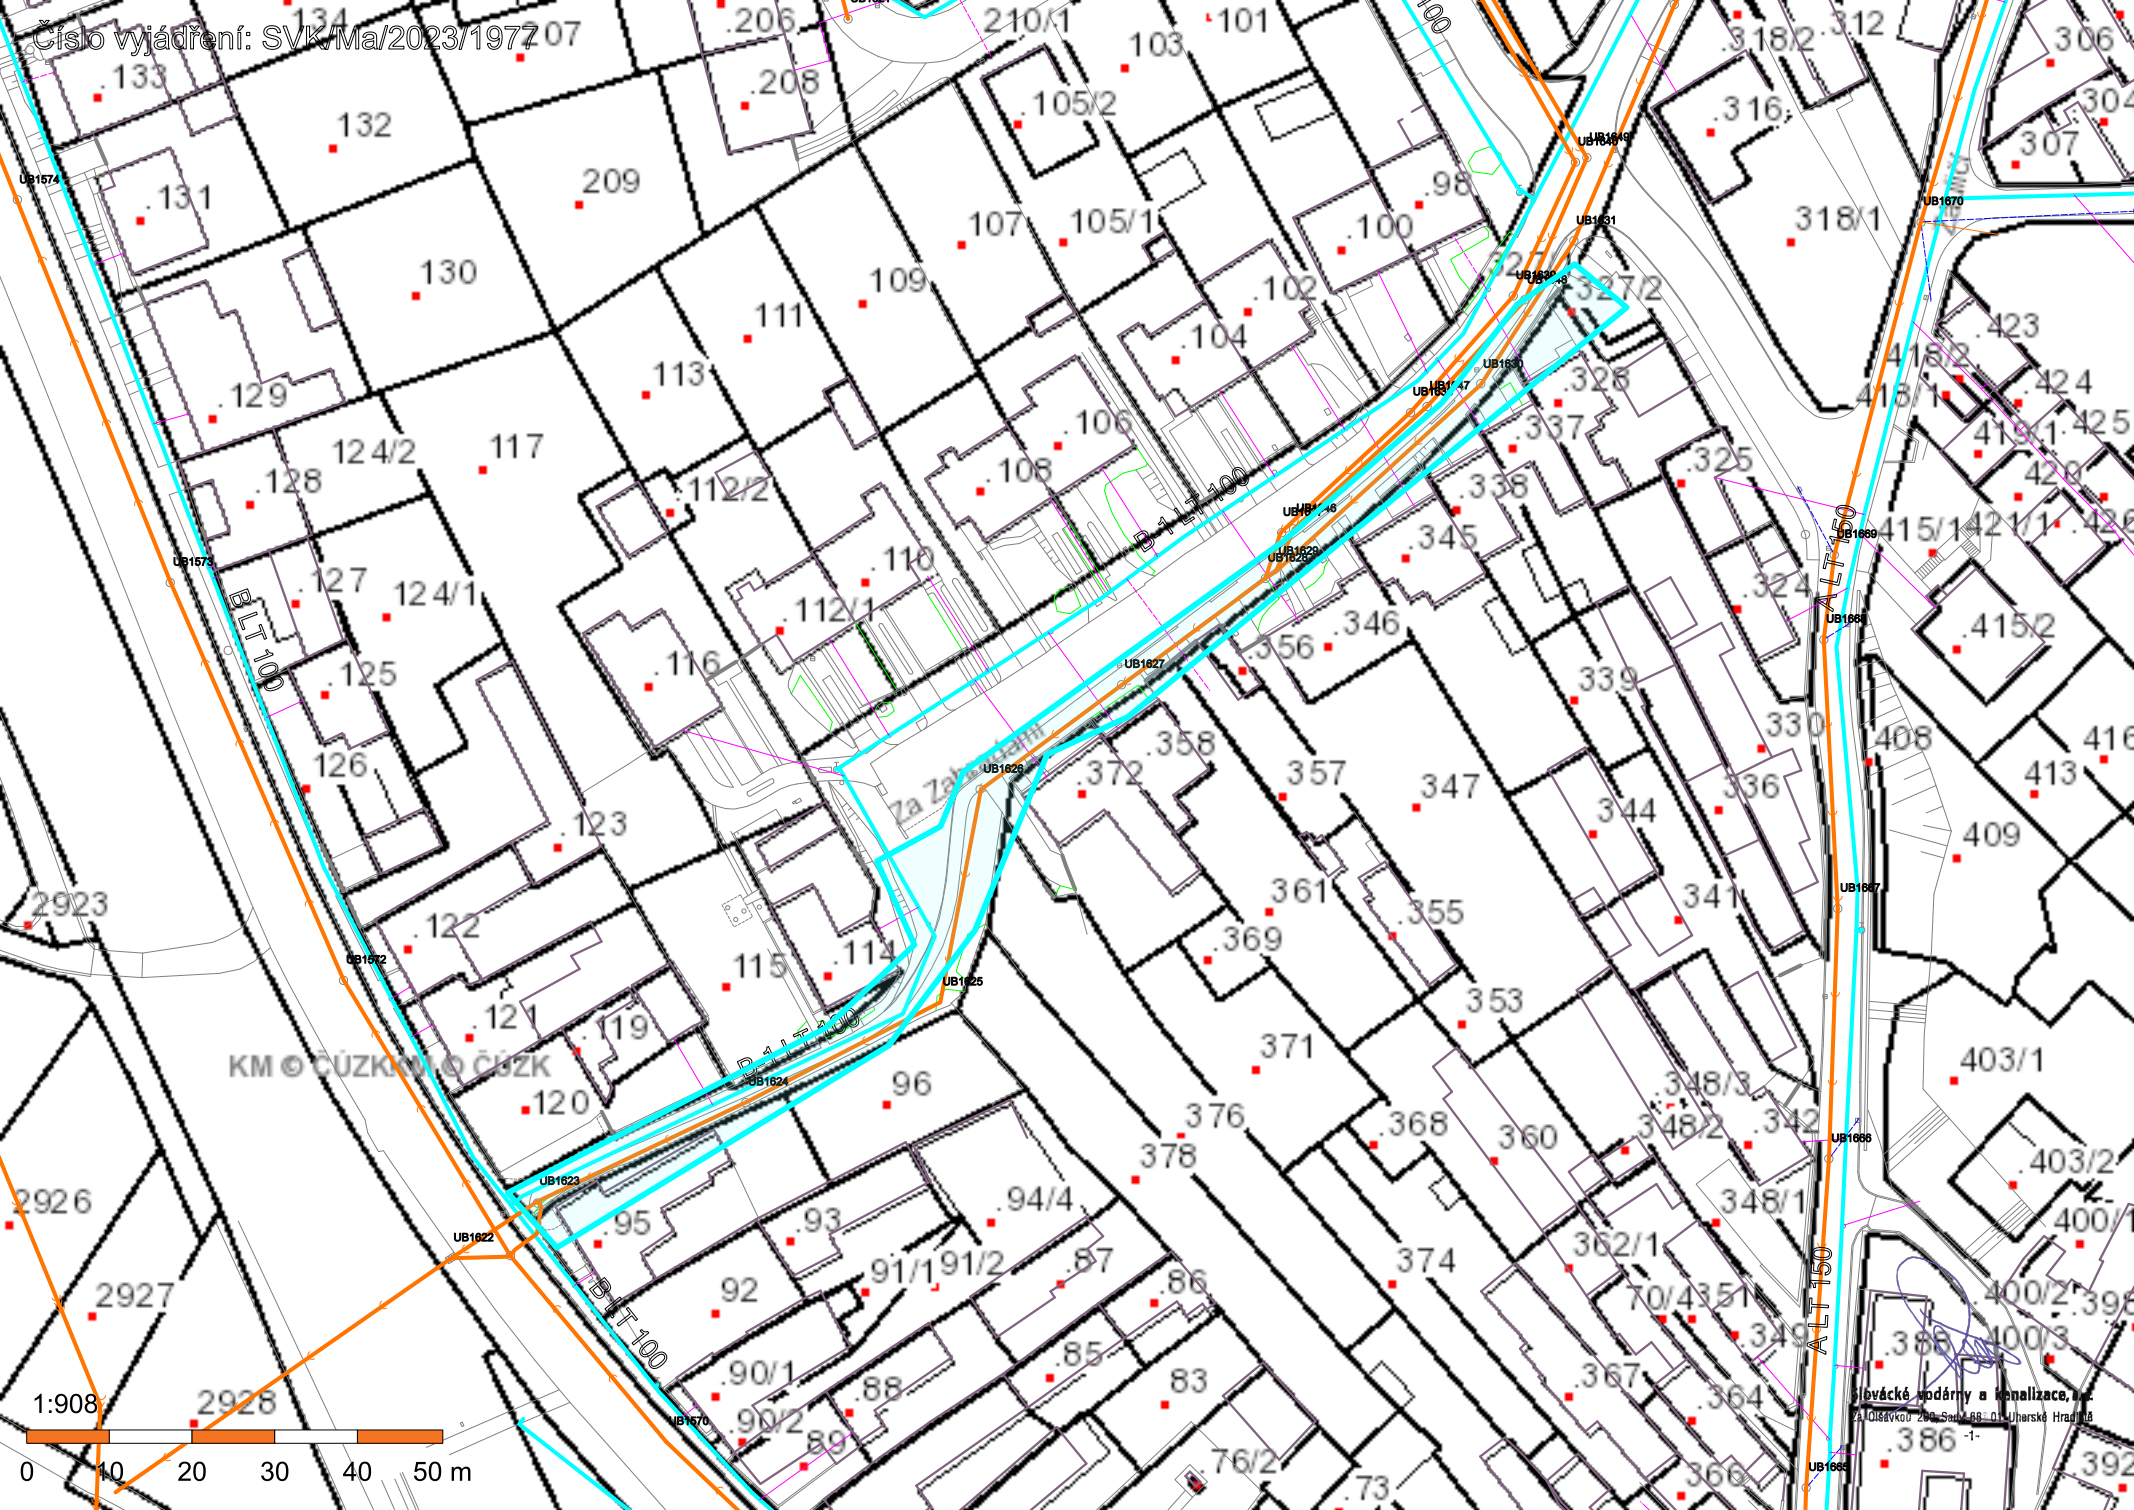

Slovenské vodárny a kanalizácie, a.s.
Za Olsavkou 290, Sany 68 01 Uherské Hradiště