


Havříce, ul. Za Zahradami - přeložka VO
SOI 01 - Ulice Za Zahradami

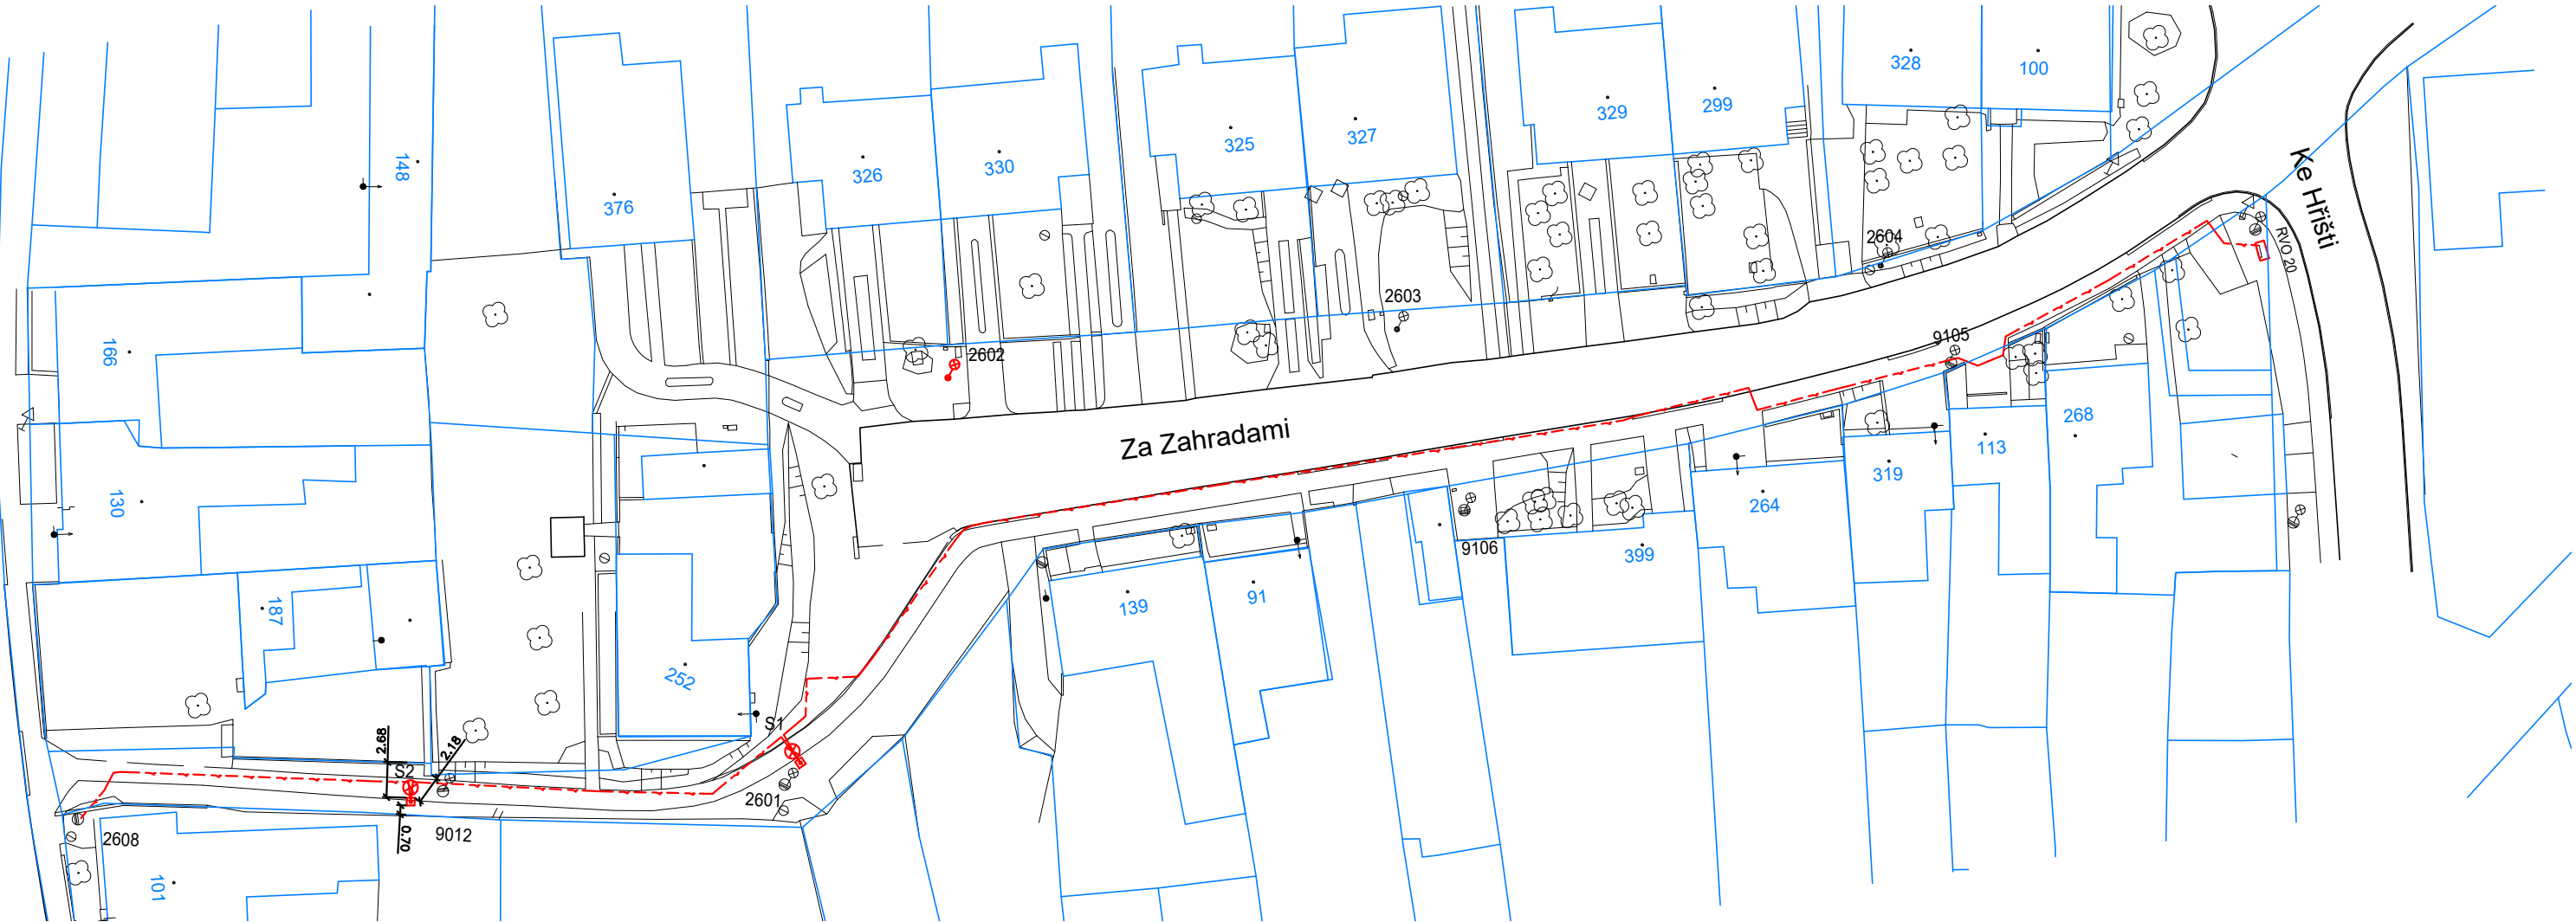

LEGENDA:

- 6461/4 HRANICE PARCELY DLE KATASTRU NEMOVITOSTÍ
- EL. VEDENÍ VO ČÍSLO PARCELY

POZNÁMKA:

Polohu podzemních vedení nelze vytyčovat odměřováním ze situace (zákres sítě je informativní).
Před zahájením zemních prací je nutno jednotlivá vedení nechat vytyčit příslušným správcem
a ochránit je proti případnému poškození.

SOUŘADNICOVÝ SYSTÉM: JTSK

VÝŠKOVÝ SYSTÉM: B.p.v.

| | | | | | |
|---|------------------|---------------|-----------------|--|-----------|
| VYPRACOVAL | ODP.PROJ.PROFESE | | ODP.PROJ.STAVBY | Ing. Stanislav Bršlica projektování el. zařízení HAVLIČKOVA 798 688 01 UHERSKÝ BROD | |
| Ing. S. Bršlica | Ing. S. Bršlica | | | | |
| | | | | | |
| OBEC: Uherský Brod | | KRAJ: Zlínský | | | |
| INVESTOR: Město Uherský Brod | | | | | |
| Havříce, ul. Za Zahradami – přeložka VO | | | | FORMÁT | 2xA4 |
| | | | | DATUM | 11/2023 |
| | | | | STUPEŇ | PDUS+PDPS |
| | | | | MĚŘITKO | 1:500 |
| | | | | ZAK. ČÍSLO | 06–2/2023 |
| SOI 01 – Ulice Za Zahradami | | | | | |
| NÁZEV | | | | Č.VÝKRESU | Č. KOPIE |
| SITUAČNÍ VÝKRES ŠIRŠÍCH VZTAHŮ | | | | C.1 | |

