


ŘEZ A-A

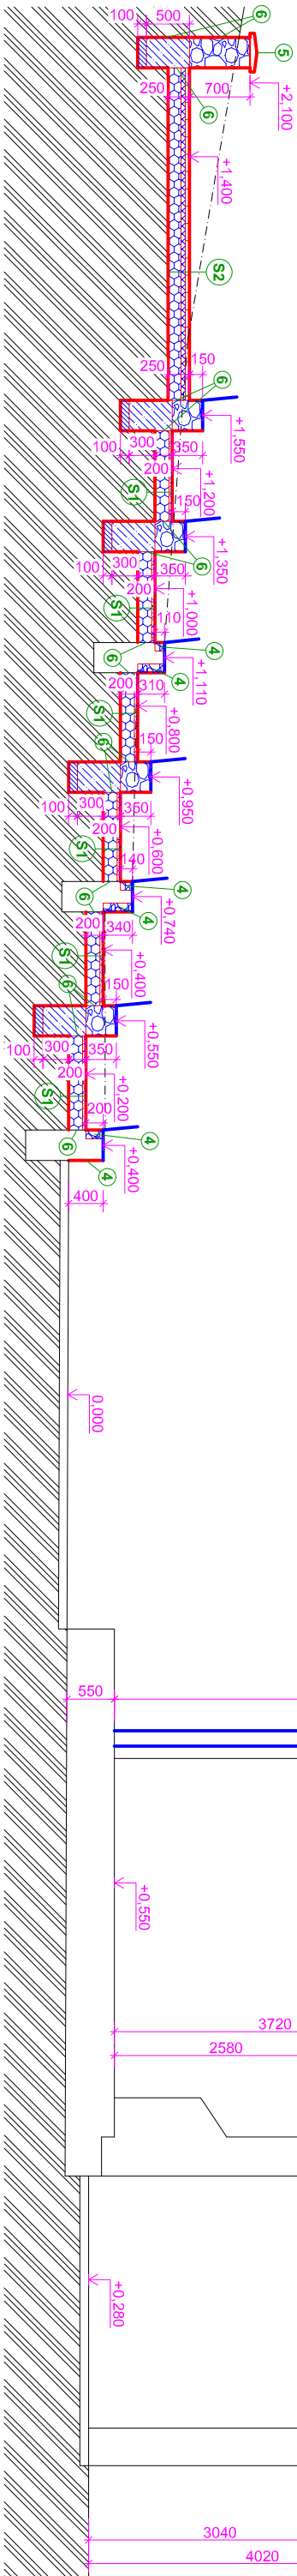

LEGENDA ZNAČENÍ

- NOVÉ ZHUTNĚNÉ DROBNÉ DRCENÉ KAMENIVO FRAKCE 0-4mm TL. 50mm
- NOVÁ KLADECI VRSTVA Z DRCENÉHO KAMENIVA FRAKCE 4-8mm TL. 50mm
- NOVÉ ZHUTNĚNÉ DRCENÉ KAMENIVO FRAKCE 0-32mm TL. 150mm
- NOVÉ ZHUTNĚNÉ KAMENIVO FRAKCE 16-32mm TL. 100mm
- NOVÁ OPĚRNÁ ZĚď Z KAMENE A BETONU C20/25-XC4, ODSTÍN ŠEDÝ
- NOVÝ ZAKLADOVÝ PAS Z BETONU C20/25-XC4
- STÁVAJÍCÍ ZEMINA
- NOVÉ LAVIČKY S OPĚRADELEM NA PODEZDÍVCE, ODSTÍN MODRÝ
- NOVÁ OCELOVÁ KONSTRUKCE PRO UPEVNĚNÍ PROMÍTAČÍHO PLÁTNĚ, ODSTÍN MODRÝ
- NOVÁ HLINÍKOVÁ KONSTRUKCE (ODSTÍN MODRÝ) S POLYKARBONÁTOVÝMI DESKAMI, NÁVRH A POSOUZENÍ HLINÍKOVÝCH PRVKŮ PROVEDE DODAVATELSKÁ FIRMA
- DOOBLOŽENÍ A OČISTĚNÍ STÁVAJÍCÍHO KAMENE
- NOVÁ BETONOVÁ STRIŠKA S OKAPNÍČKOU, ŠÍŘKA 450mm
- NOVÁ NOPOVÁ FOLIE

SKLADBY

- S1 SKLADBA PLOCHY Z DROBNÉHO KAMENIVA**
 - NOVÉ ZHUTNĚNÉ DROBNÉ DRCENÉ KAMENIVO FRAKCE 0-4mm TL. 50mm
 - NOVÉ ZHUTNĚNÉ DRCENÉ KAMENIVO FRAKCE 0-32mm TL. 150mm
 - ZHUTNĚNÁ ZEMNÍ PLÁŇ**CELKEM TL. 200mm**
- S2 SKLADBA PLOCHY Z ŽULOVÉ DLAŽBY**
 - NOVÁ ŽULOVÁ DLAŽBA (SPÁRY VYPLNĚNÝ KŘEMÍČITÝM PÍSKEM FRAKCE 0-2mm)
 - NOVÁ KLADECI VRSTVA Z DRCENÉHO KAMENIVA FRAKCE 4-8mm TL. 50mm
 - NOVÉ ZHUTNĚNÉ DRCENÉ KAMENIVO FRAKCE 0-32mm TL. 150mm
 - ZHUTNĚNÁ ZEMNÍ PLÁŇ**CELKEM TL. 250mm**

VEDOUcí PROJEKCE	AUTORIZACE	VYPRACOVAL
ING. S. BREICHA	ING. ET ING. TOMAŠ NEDUCHAL	ING. ET ING. TOMAŠ NEDUCHAL
STAVEBNÍK: LAZNĚ HODONÍN, S.R.O., MĚŠTANSKÁ 140, 695 01 HODONÍN		
LOKALITA: PARC. č. 1732/10, K. Ú. HODONÍN, OKRES HODONÍN		
STAVBA: STAVEBNÍ ÚPRAVY PŘÍRODNÍ AMFITEÁTR LAZNĚ HODONÍN		
OBSAH: ŘEZ A-A - NOVÝ STAV		

D.1.1 ARCHITECTONICKO STAVEBNÍ ŘEŠENÍ		
D.3		

prost HODONÍN s.r.o. BRNĚNSKÁ 3497 695 01 HODONÍN		
DATUM	05/2018	ČÍSLO PARÉ
STUPĚN	DÚR, DSP, DPS	
FORMÁT	2x44	
ZAKÁZKA ČÍSLO	2018-012	
MĚŘÍTKO	1:75	
PROJESE	ČÍSLO VÝKRESU	