



M 1:100 000

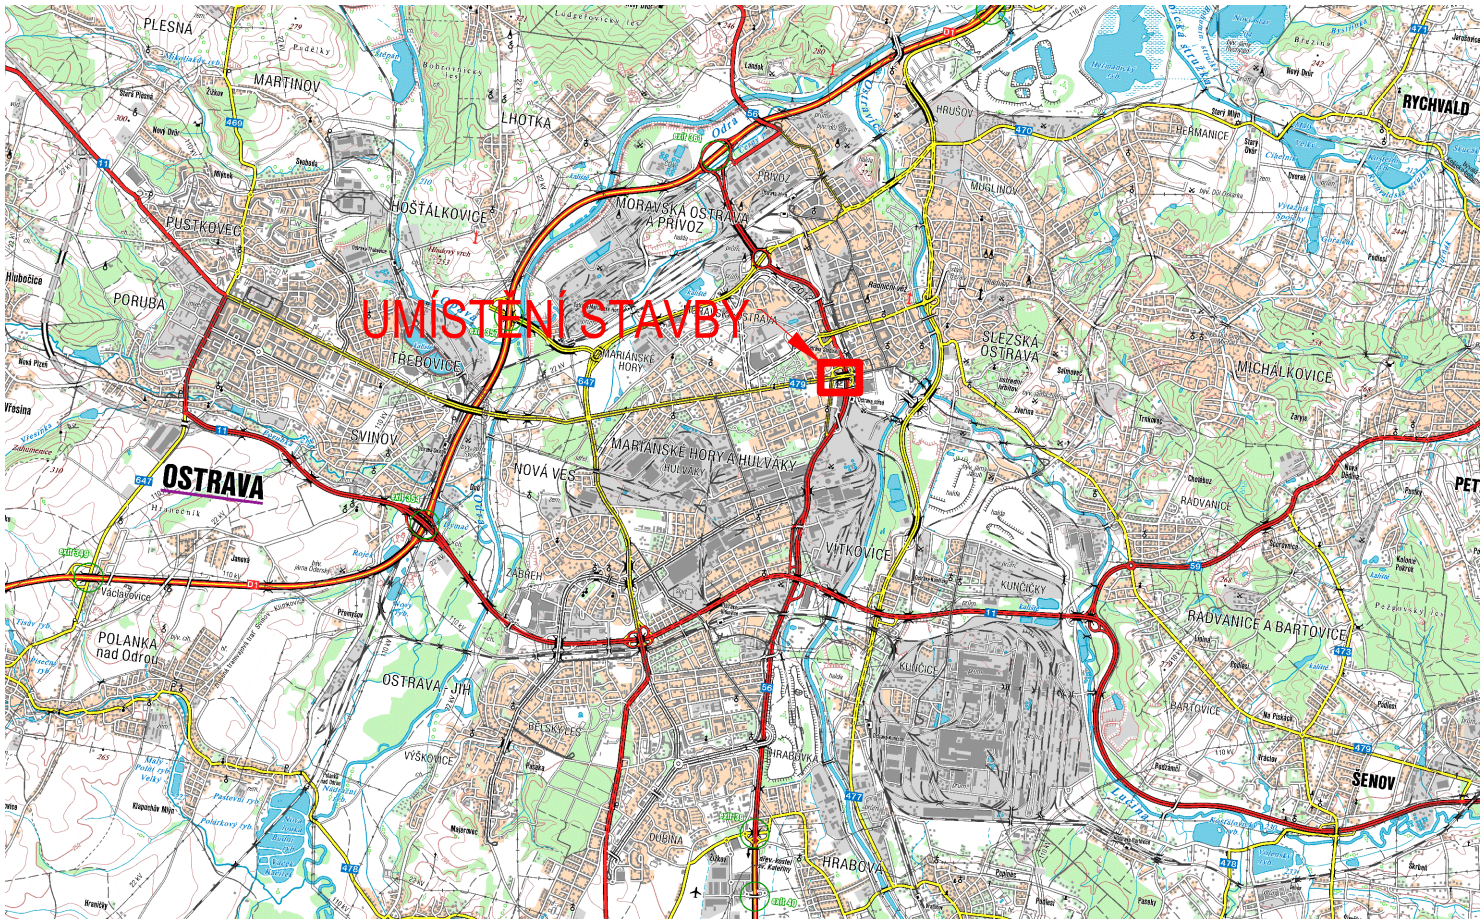



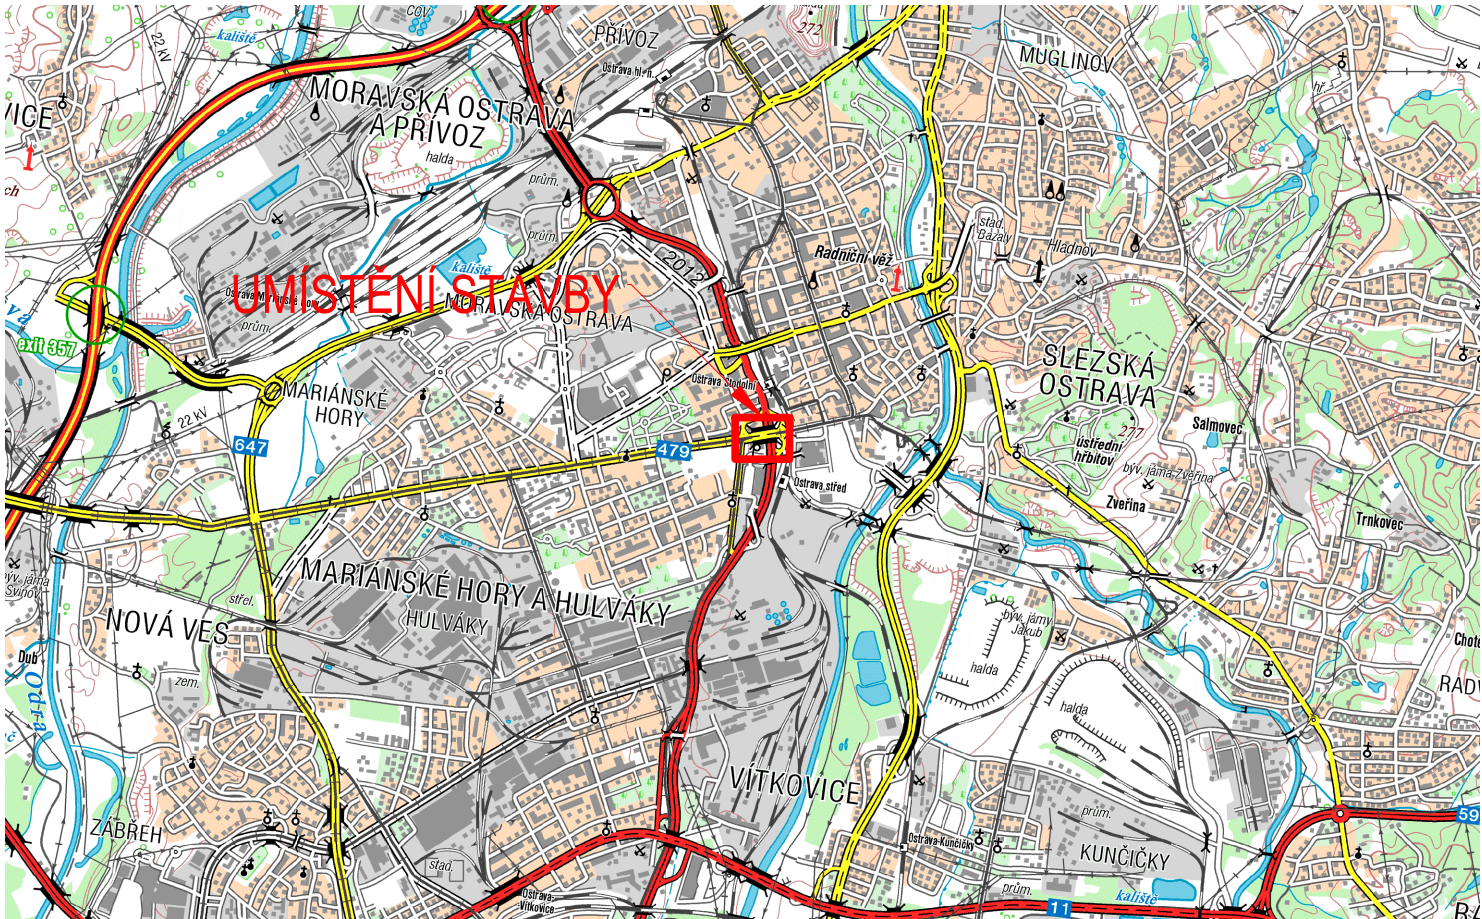


M 1:50 000



M 1:5 000



OBJEDNATEL:		ZHOTOVITEL:		
<div>OSTRAVA!!!</div> <div>STATUTÁRNÍ MĚSTO OSTRAVA</div> <div>PROKEŠOVO NÁMĚSTÍ 8 729 30 OSTRAVA</div>		<div></div> <div>AFRY</div> <div>AFRY CZ s.r.o.</div> <div>MAGISTRŮ 1275/13 140 00 PRAHA 4 tel.: +420 277 005 500 www.afry.cz</div>		
HLAVNÍ INŽENÝR PROJEKTU:	ZODPOVĚDNÝ PROJEKTANT:	VYPRACOVAL:	KONTROLOVAL:	
<div></div> <div>Ing. DAVID NOVÁK</div>	<div></div> <div>Ing. DAVID FRIEDEL</div>	<div></div> <div>Ing. MAREK ŠINDELÁŘ</div>	<div></div> <div>Ing. DAVID FRIEDEL</div>	
NÁZEV PROJEKTU:				
REVITALIZACE NÁMĚSTÍ REPUBLIKY				
ČÁST:	SITUAČNÍ VÝKRESY			
STAVEBNÍ OBJEKT:	-			
PŘÍLOHA:	SITUAČNÍ VÝKRES ŠIRŠÍCH VZTAHŮ			
KRAJ:	MORAVSKOSLEZSKÝ	ČÁST:	PŘÍLOHA Č.:	ČÍSLO PARE:
DATUM:	11/2024	C	1	
STUPEŇ:	DPS			
MĚŘÍTKO:	1:10 0000, 1:50 000, 1:5 000			
Č. ZAKÁZKY:	2022/0144			