




ŘEZ A-A: ZASTÁVKA SMĚR CENTRUM

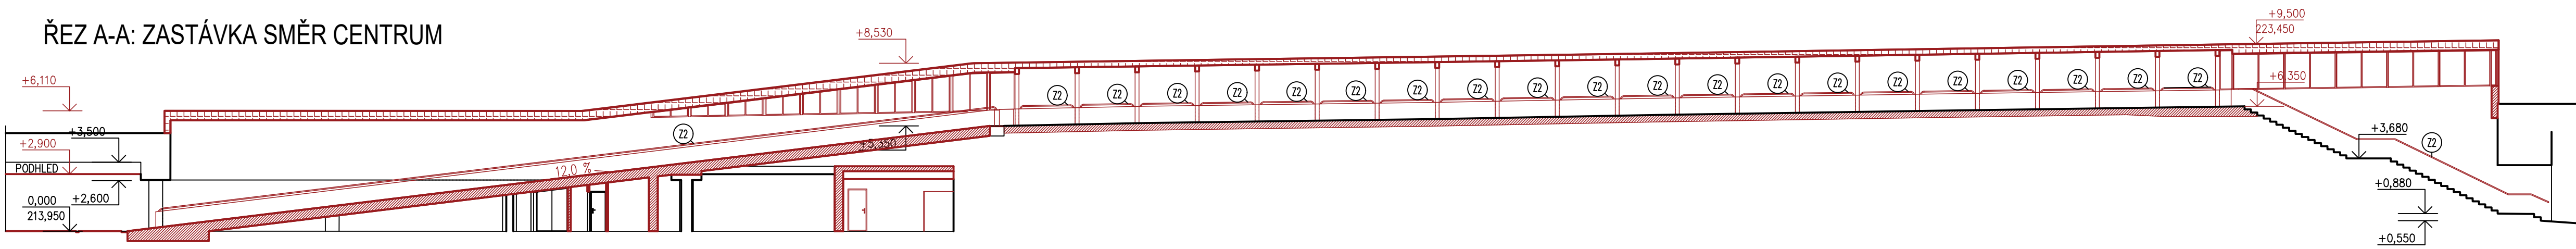


ŘEZ B-B: ZASTÁVKA SMĚR VÍTKOVICE

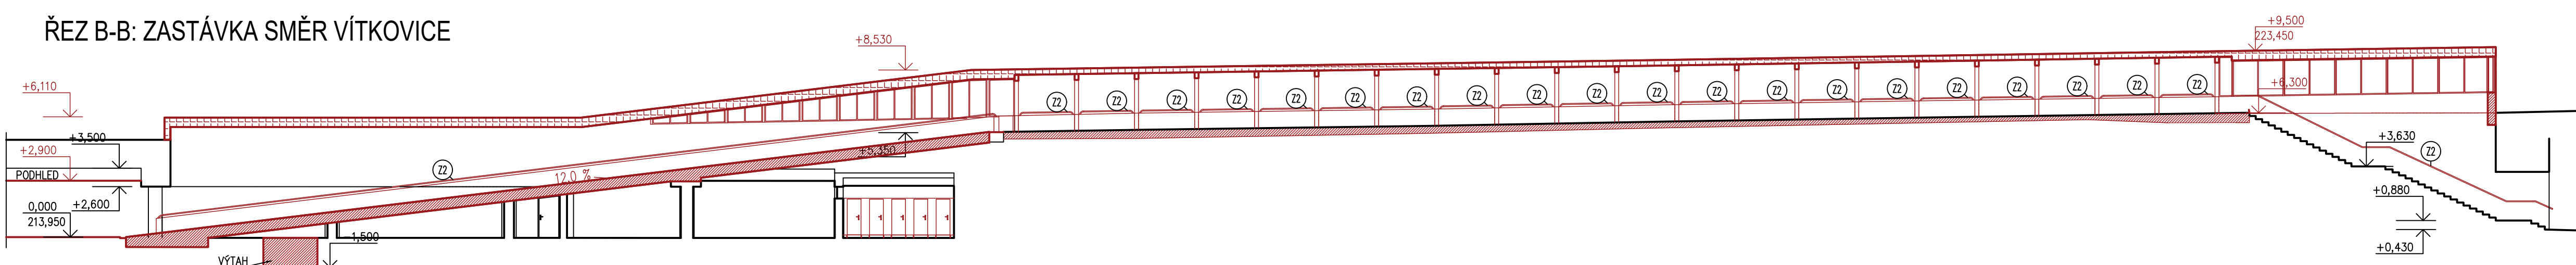

ŘEZ C-C: ZASTÁVKA SMĚR PORUBA (RUŠENÁ)

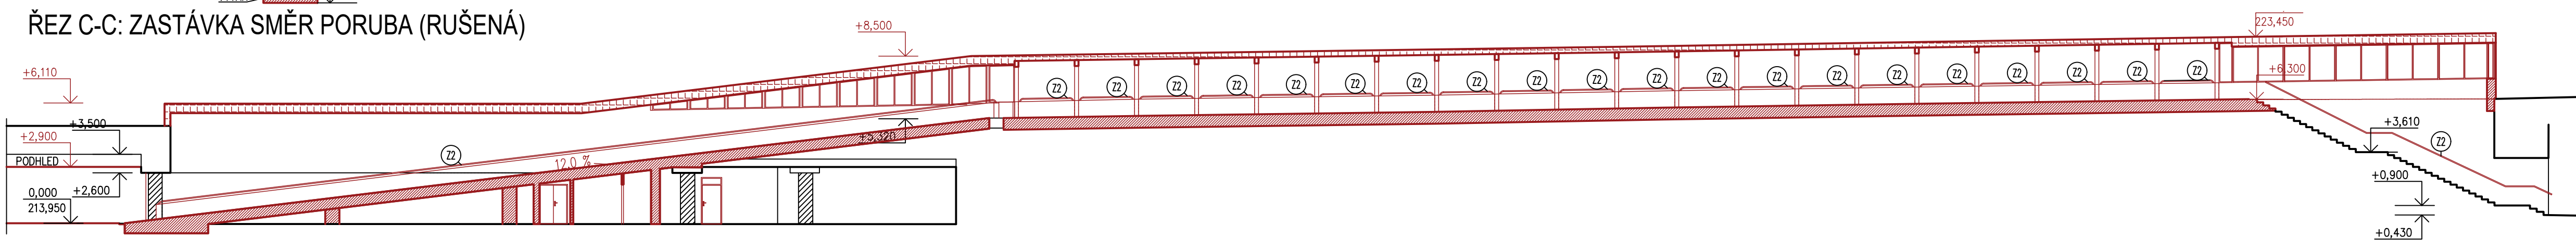

ŘEZ D-D

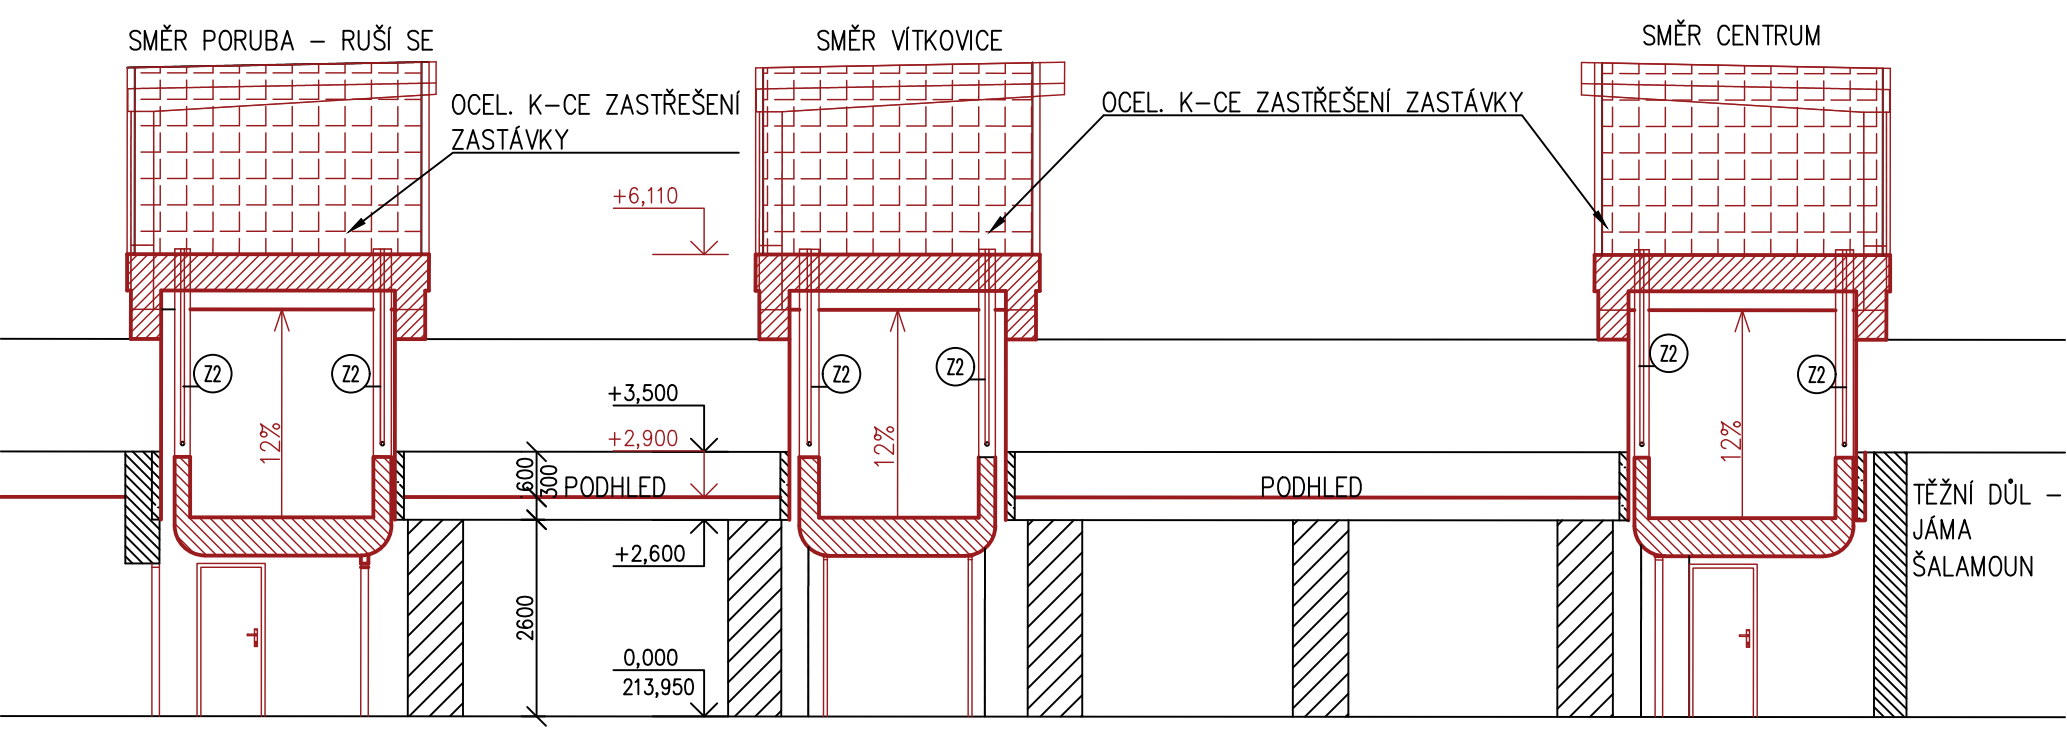

LEGENDA PRVKŮ A BOURACÍCH PRACÍ

Z1	ZÁBRADLÍ OCELOVÉ
Z2	MADLO OCELOVÉ, KOTVEN DO ZDI
	ODSTRANĚNÍ ČÁSTI STAVBY
	ODSTRANĚNÍ OBKLADU
	REPASE/OPRAVA STÁVAJÍCÍHO OBKLADU PODCHODU
	UMĚLECKÁ DÍLA
	OZNAČENÍ HRANICE SO
	ROZSAH HLAVNÍCH STAVEBNÍCH ÚPRAV V PROSTORU PODCHODU
	PŮVODNÍ SVISLÉ KONSTRUKCE
	ODSTRANĚNÉ PŮVODNÍ KONSTRUKCE
	BOURANÉ KONSTRUKCE
	VÝKOP PRO NOVÉ KONSTRUKCE, ZÁKLADY, OSAZENÍ POHYBLÝCH CHODNÍKŮ
	ODSTRANĚNÍ VŠECH VRSTEV PODLAH, KAMENNÁ DLAŽBA 50 MM, BETON TL. 200 MM + ZÁSYP 500 MM
	ODSTRANĚNÍ PODLAHY
	VČETNĚ VŠECH VRSTEV PO PODKLAD, KAMENNÁ DLAŽBA 50 MM, BETON TL. 200 MM
	NEZPEVNĚNÁ PLOCHA
	ZELENĚ S KŘOVINAMI
	DEMONTOVANÉ OCELOVÉ PŘÍSTŘEŠKY NAD VÝSTUPNÍMI RAMPAMI



OBJEDNATEL:		ZHOTOVITEL:	
<b>OSTRAVA!!!</b>		<b>AFRY</b>	
STATUTÁRNÍ MĚSTO OSTRAVA PROKEŠOVO NÁMĚSTÍ 8 729 30 OSTRAVA		AFRY CZ s.r.o. MAGISTRŮ 1275/13 140 00 PRAHA 4 tel.: +420 277 005 500 www.afry.cz	
HLAVNÍ INŽENÝR PROJEKTU:	ZODPOVĚDNÝ PROJEKTANT:	VYPRACOVAL:	KONTROLOVAL:
Ing. DAVID NOVÁK	Ing. arch. Tomáš Jung, ČKA 05 575	Ing. VĚRA PLÁŠKOVÁ	Ing. arch. PAVEL STŘÍTESKÝ
NÁZEV PROJEKTU:			
REVITALIZACE NÁMĚSTÍ REPUBLIKY			
ČÁST:	DOKUMENTACE OBJEKTŮ		
STAVEBNÍ OBJEKT:	SO 002.3 DEMOLICE - OBJEKTY ZASTŘEŠENÍ NÁSTUPIŠTĚ TRAM		
PŘÍLOHA:	ŘEZY ZASTÁVKAMI		
KRAJ:	MORAVSKOSLEZSKÝ	ČÁST:	D.1
DATUM:	11/2024	PŘÍLOHA Č.:	201
STUPEŇ:	PDPS	ČÍSLO PARE:	
MĚŘÍTKO:	1:200		
Č. ZAKÁZKY:	2022/0144		