




ŘEZ A-A: ZASTÁVKA SMĚR CENTRUM

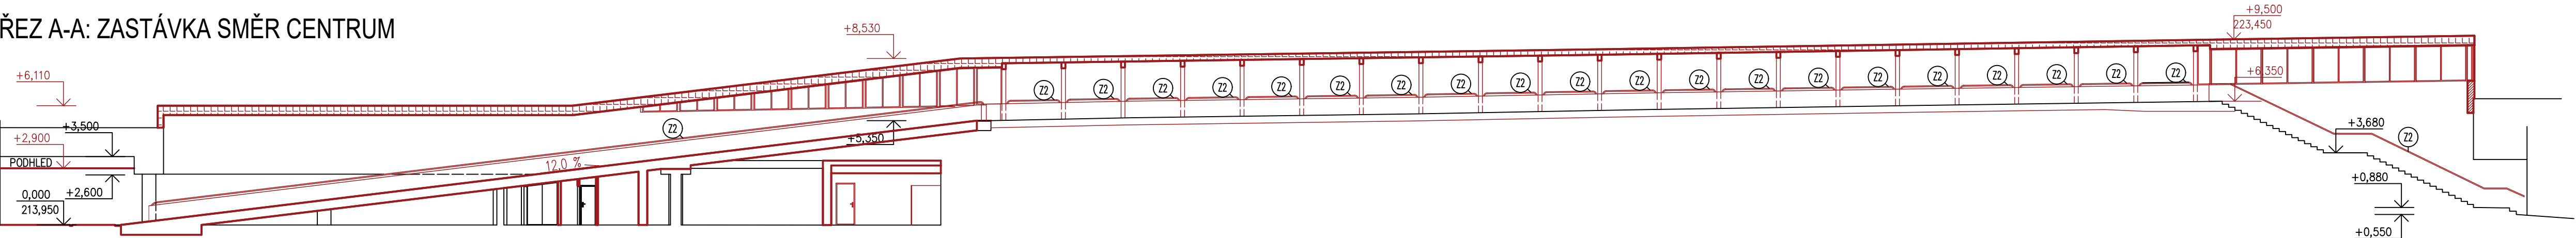



ŘEZ B-B: ZASTÁVKA SMĚR VÍTKOVICE

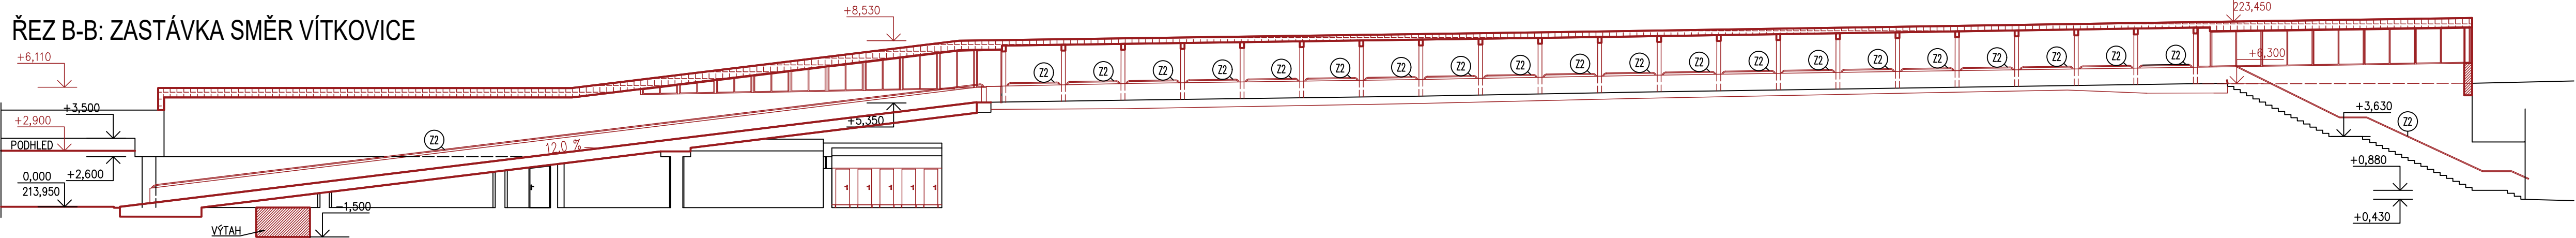

ŘEZ C-C: ZASTÁVKA SMĚR PORUBA (RUŠENÁ)

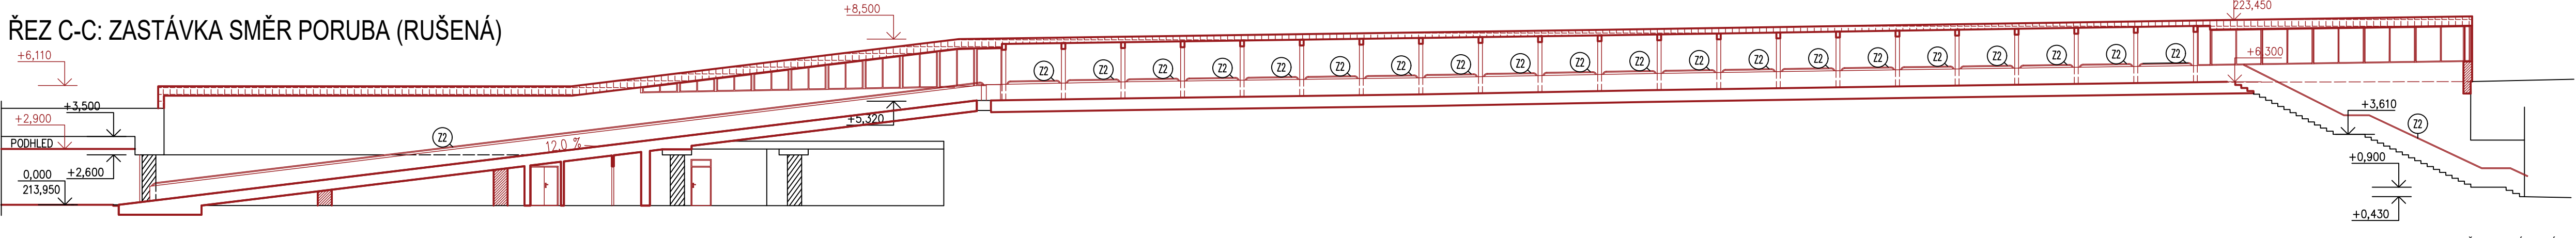


ŘEZ D-D (M1:100)

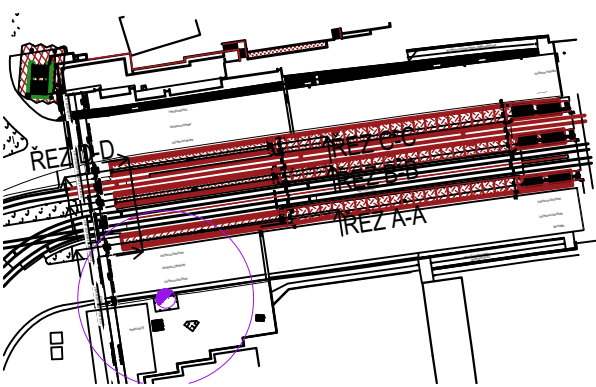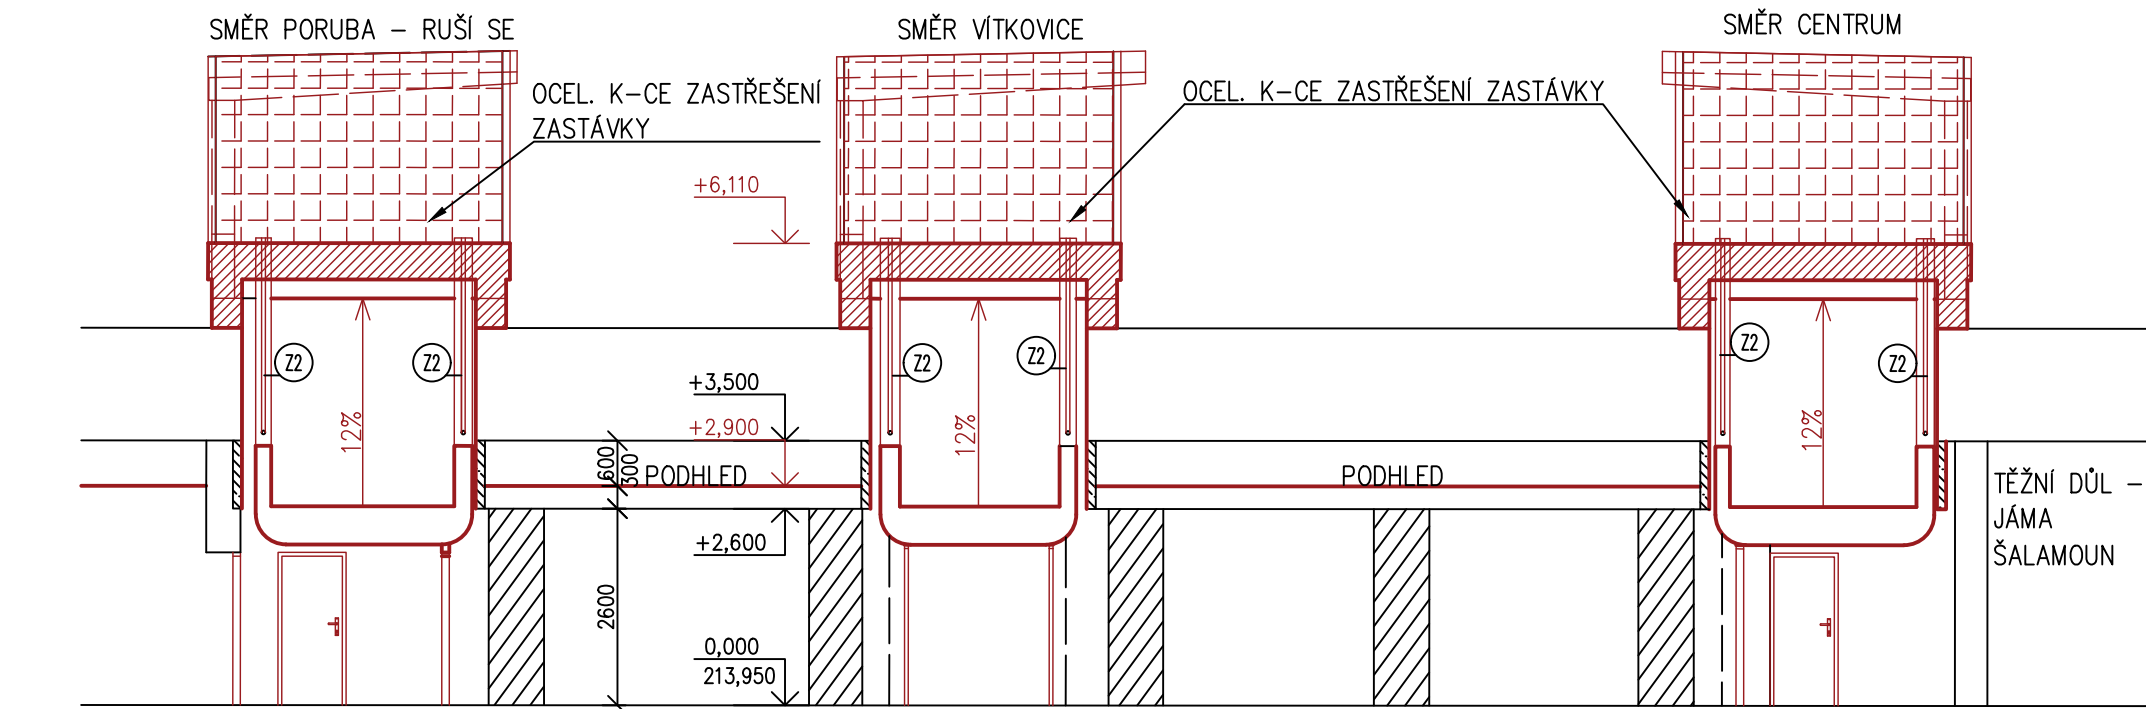

LEGENDA PRVKŮ A BOURACÍCH PRACÍ

Z1	ZÁBRADLÍ OCELOVÉ
Z2	MADLO OCELOVÉ, KOTVENO DO ZDI
OP1	OCELOVÝ PILÍŘ
OP2	OCELOVÝ PILÍŘ S BETONOVOU PATKOU
—	ODSTRANĚNÍ ČÁSTI STAVBY
—	REPASE/OPRAVA STÁVAJÍCÍHO OBKLADU VÝSTUPŮ Z PODCHODU
▨	BOURANÉ SVISLÉ KONSTRUKCE
▨	ODSTRAŇOVANÉ PŘÍSTŘEŠKY NAD VÝSTUPNÍMI OBJEKTY / NÁSTUPIŠTĚMI
▨	OCELOVÁ KONSTRUKCE S PRŮHLLEDNÝMI VÝPLNĚMI
▨	STÁVAJÍCÍ SVISLÉ KONSTRUKCE
▨	ZELENĚ S KŘOVINAMI
▨	PLOCHA PŘÍSTŘEŠKY NAD VÝSTUPNÍMI OBJEKTY – OPRAVA
▨	OCELOVÁ KONSTRUKCE
▨	DEMONTOVANÉ OCELOVÉ PŘÍSTŘEŠKY NAD VÝSTUPNÍMI RAMPAMI

SOUŘADNICOVÝ SYSTÉM S-JTSK, VÝŠKOVÝ SYSTÉM BpV

OBJEDNATEL:  <b>OSTRAVA!!!</b>		ZHOTOVITEL:   <b>AFRY</b>	
STATUTÁRNÍ MĚSTO OSTRAVA PROKEŠOVO NÁMĚSTÍ 8 729 30 OSTRAVA		AFRY CZ s.r.o. MAGISTRŮ 1275/13 140 00 PRAHA 4 tel.: +420 277 005 500 www.afry.cz	
HLAVNÍ INŽENÝR PROJEKTU: <i>Novák</i> Ing. DAVID NOVÁK	ZODPOVĚDNÝ PROJEKTANT: Ing. arch. Tomáš Jung, ČKA 05 575	VYPRACOVAL: Ing. VĚRA PLÁŠKOVÁ	KONTROLOVAL: Ing. arch. PAVEL STRÍTEŠKÝ
NÁZEV PROJEKTU:  <b>REVITALIZACE NÁMĚSTÍ REPUBLIKY</b>			
ČÁST:	DOKUMENTACE OBJEKTŮ		
STAVEBNÍ OBJEKT:	SO 002.3 DEMOLICE - OBJEKTY ZASTŘEŠENÍ NÁSTUPIŠTĚ TRAM		
PŘÍLOHA:	ŘEZY ZASTŘEŠENÍ		
KRAJ:	MORAVSKOSLEZSKÝ	ČÁST:	PŘÍLOHA Č.:
DATUM:	11/2024	<b>D.1 102</b>	
STUPEŇ:	PDPS		
MĚŘÍTKO:	1:100		
Č. ZAKÁZKY:	2022/0144	ČÍSLO PARE:	