




PŮDORYS STĚNY

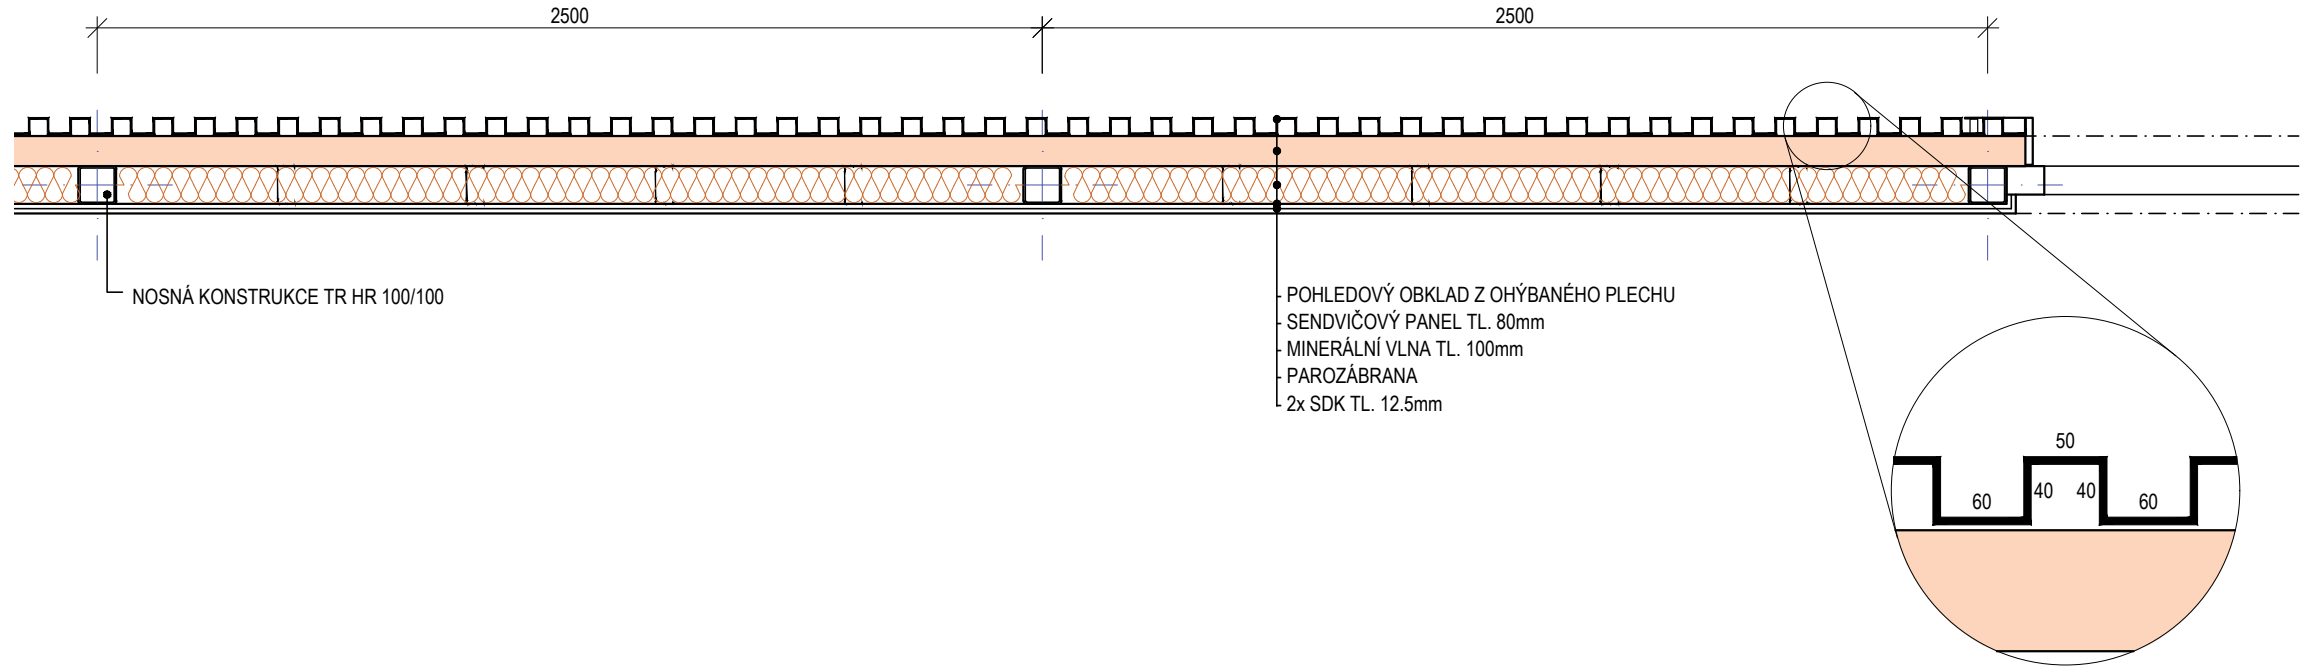

ŘEZ STĚNOU

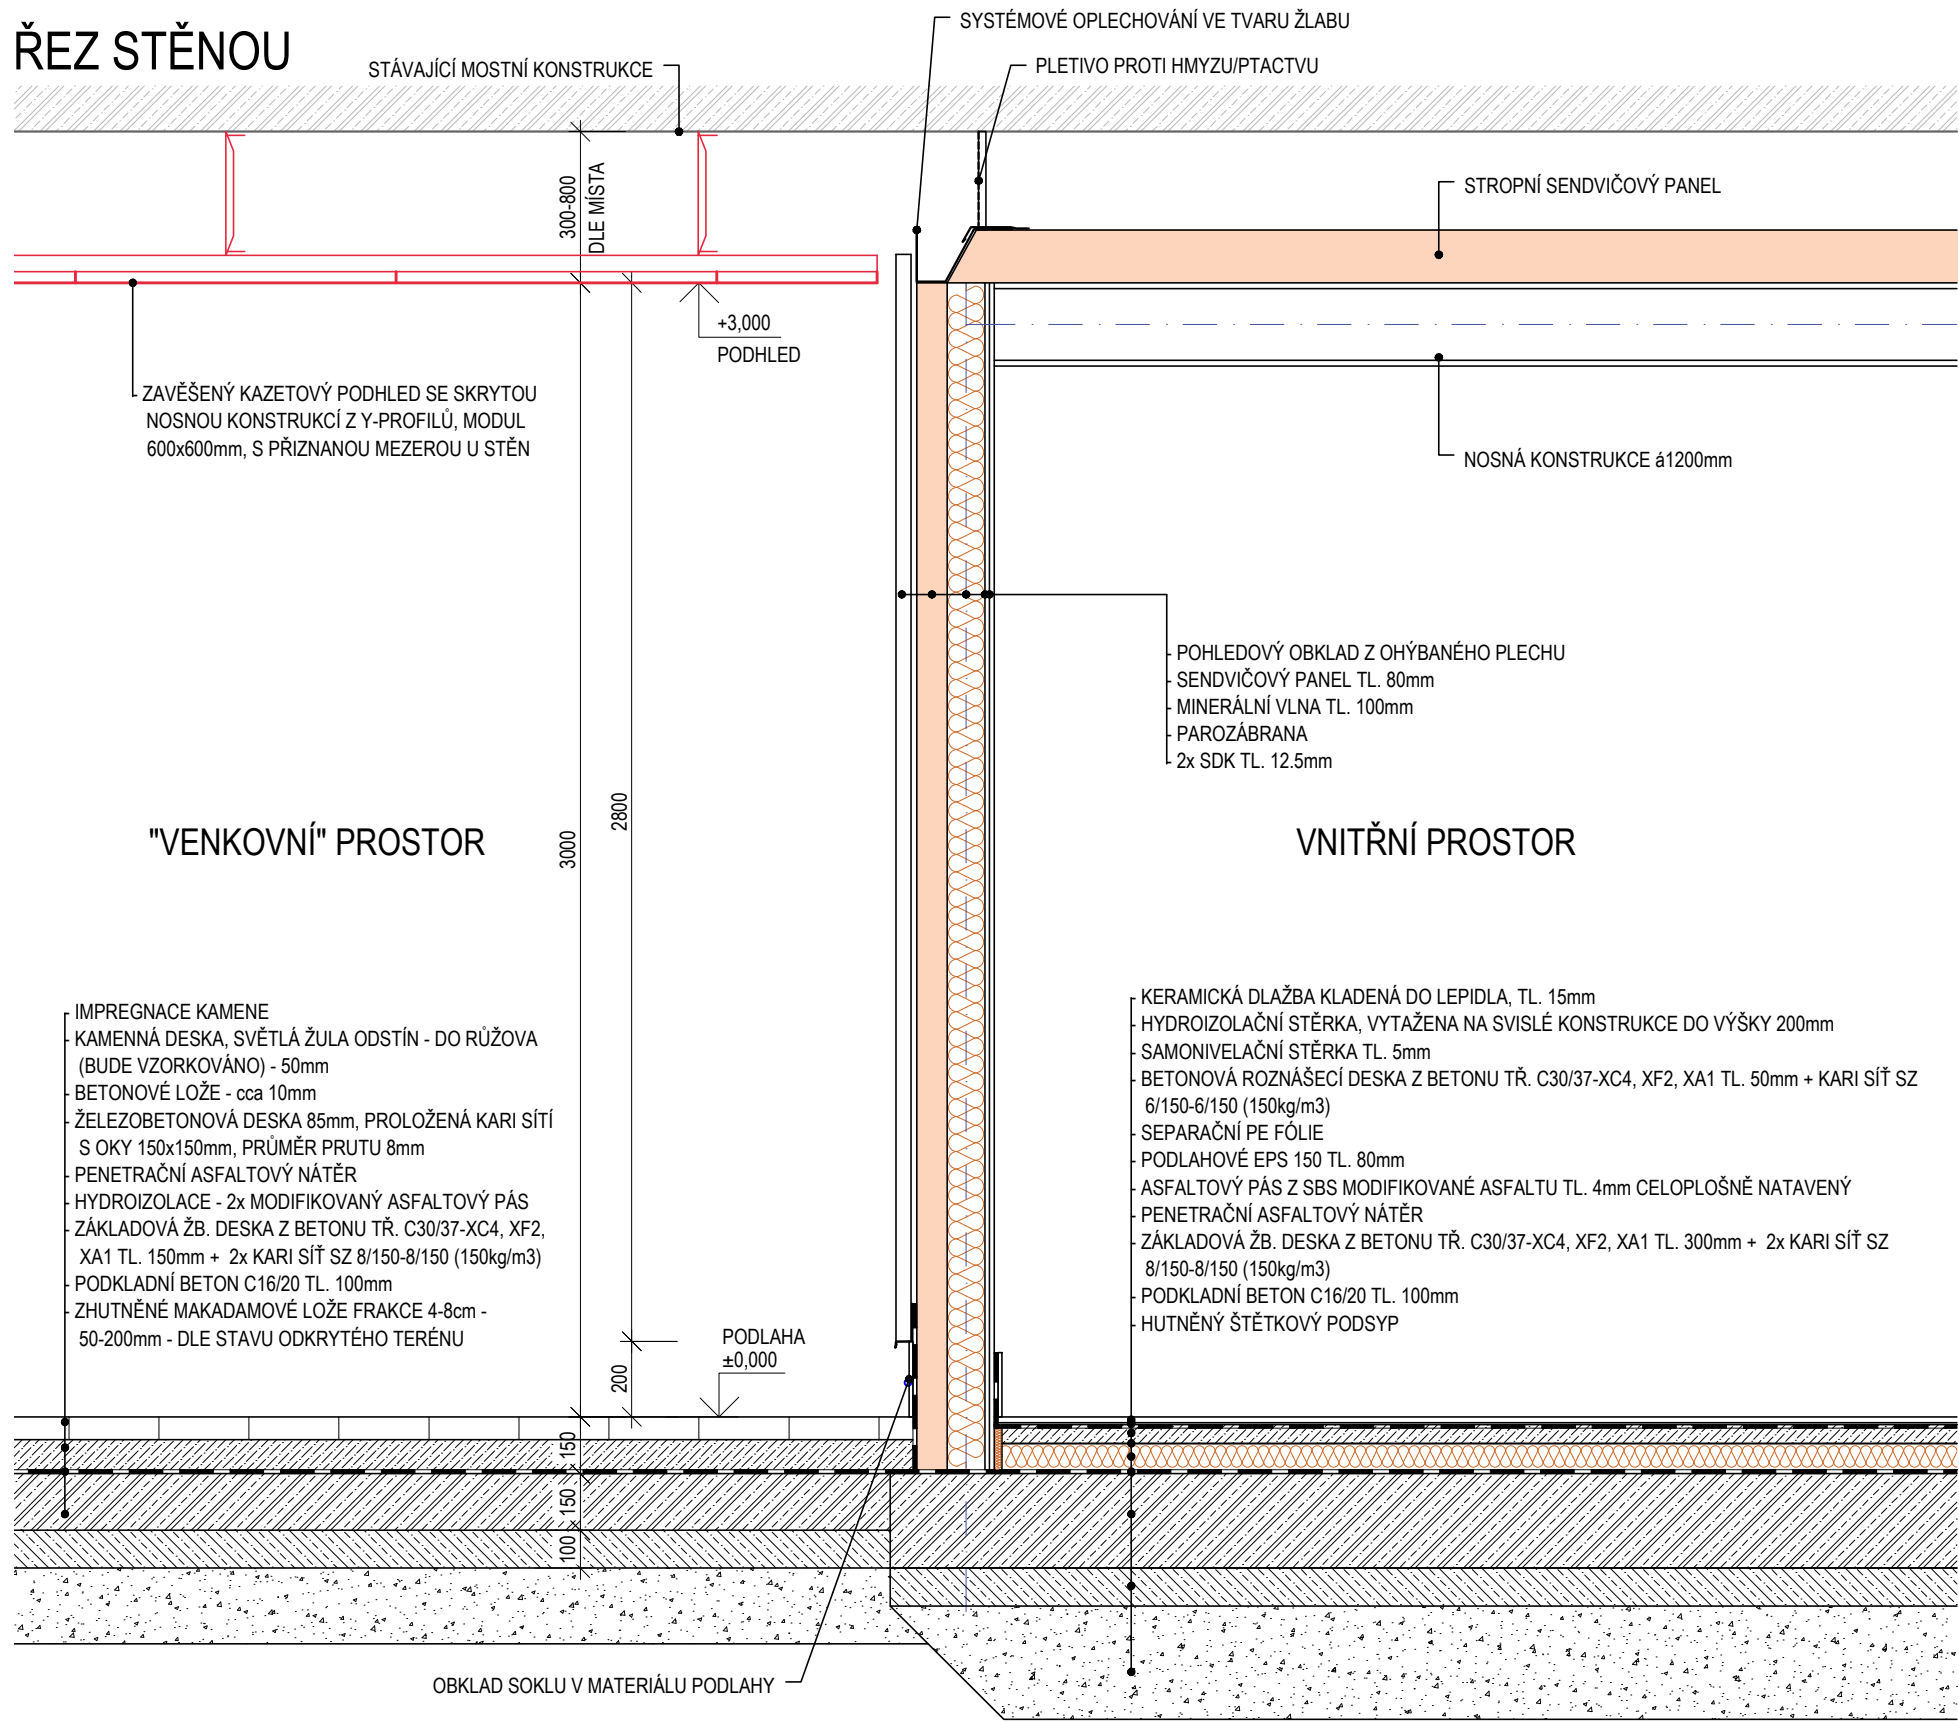

PŮDORYS SDK STĚNY

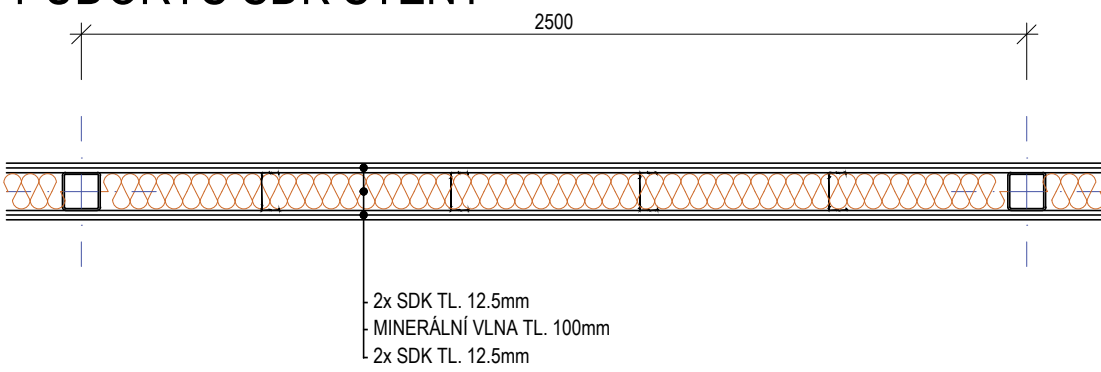

SOUŘADNICOVÝ SYSTÉM S-JTSK, VÝŠKOVÝ SYSTÉM BpV

OBJEDNATEL: <b>Ostrava!!!</b> STATUTÁRNÍ MĚSTO OSTRAVA PROKEŠOVO NÁMĚSTÍ 8 729 30 OSTRAVA		ZHOTOVITEL: <b>AFRY</b> AFRY CZ s.r.o. MAGISTRŮ 1275/13 140 00 PRAHA 4 tel.: +420 277 005 500 www.afry.cz	
HLAVNÍ INŽENÝR PROJEKTU: Ing. DAVID NOVÁK	ZODPOVĚDNÝ PROJEKTANT: Ing. arch. TOMÁŠ JUNG, ČKA 05 575	VYPRACOVAL: Ing. MARTIN KUBEČKA	KONTROLOVAL: Ing. arch. PAVEL STŘÍTESKÝ
NÁZEV PROJEKTU: <b>REVITALIZACE NÁMĚSTÍ REPUBLIKY</b>			
ČÁST:	DOKUMENTACE OBJEKTŮ		
STAVEBNÍ OBJEKT:	SO 601, SO 602.2, SO 603.1		
PŘÍLOHA:	DETAILY STĚNY		
KRAJ:	MORAVSKOSLEZSKÝ	ČÁST:	PŘÍLOHA Č.:
DATUM:	11/2024	<b>D.5 121</b>	
STUPEŇ:	PDPS		
MĚŘÍTKO:	1:20		
Č. ZAKÁZKY:	2022/0144	ČÍSLO PARE:	