


VÝKRES VÝZTUŽE - VÝTAHOVÁ ŠACHTA VŠ01


ŘEZ 2-2

M 1 : 50

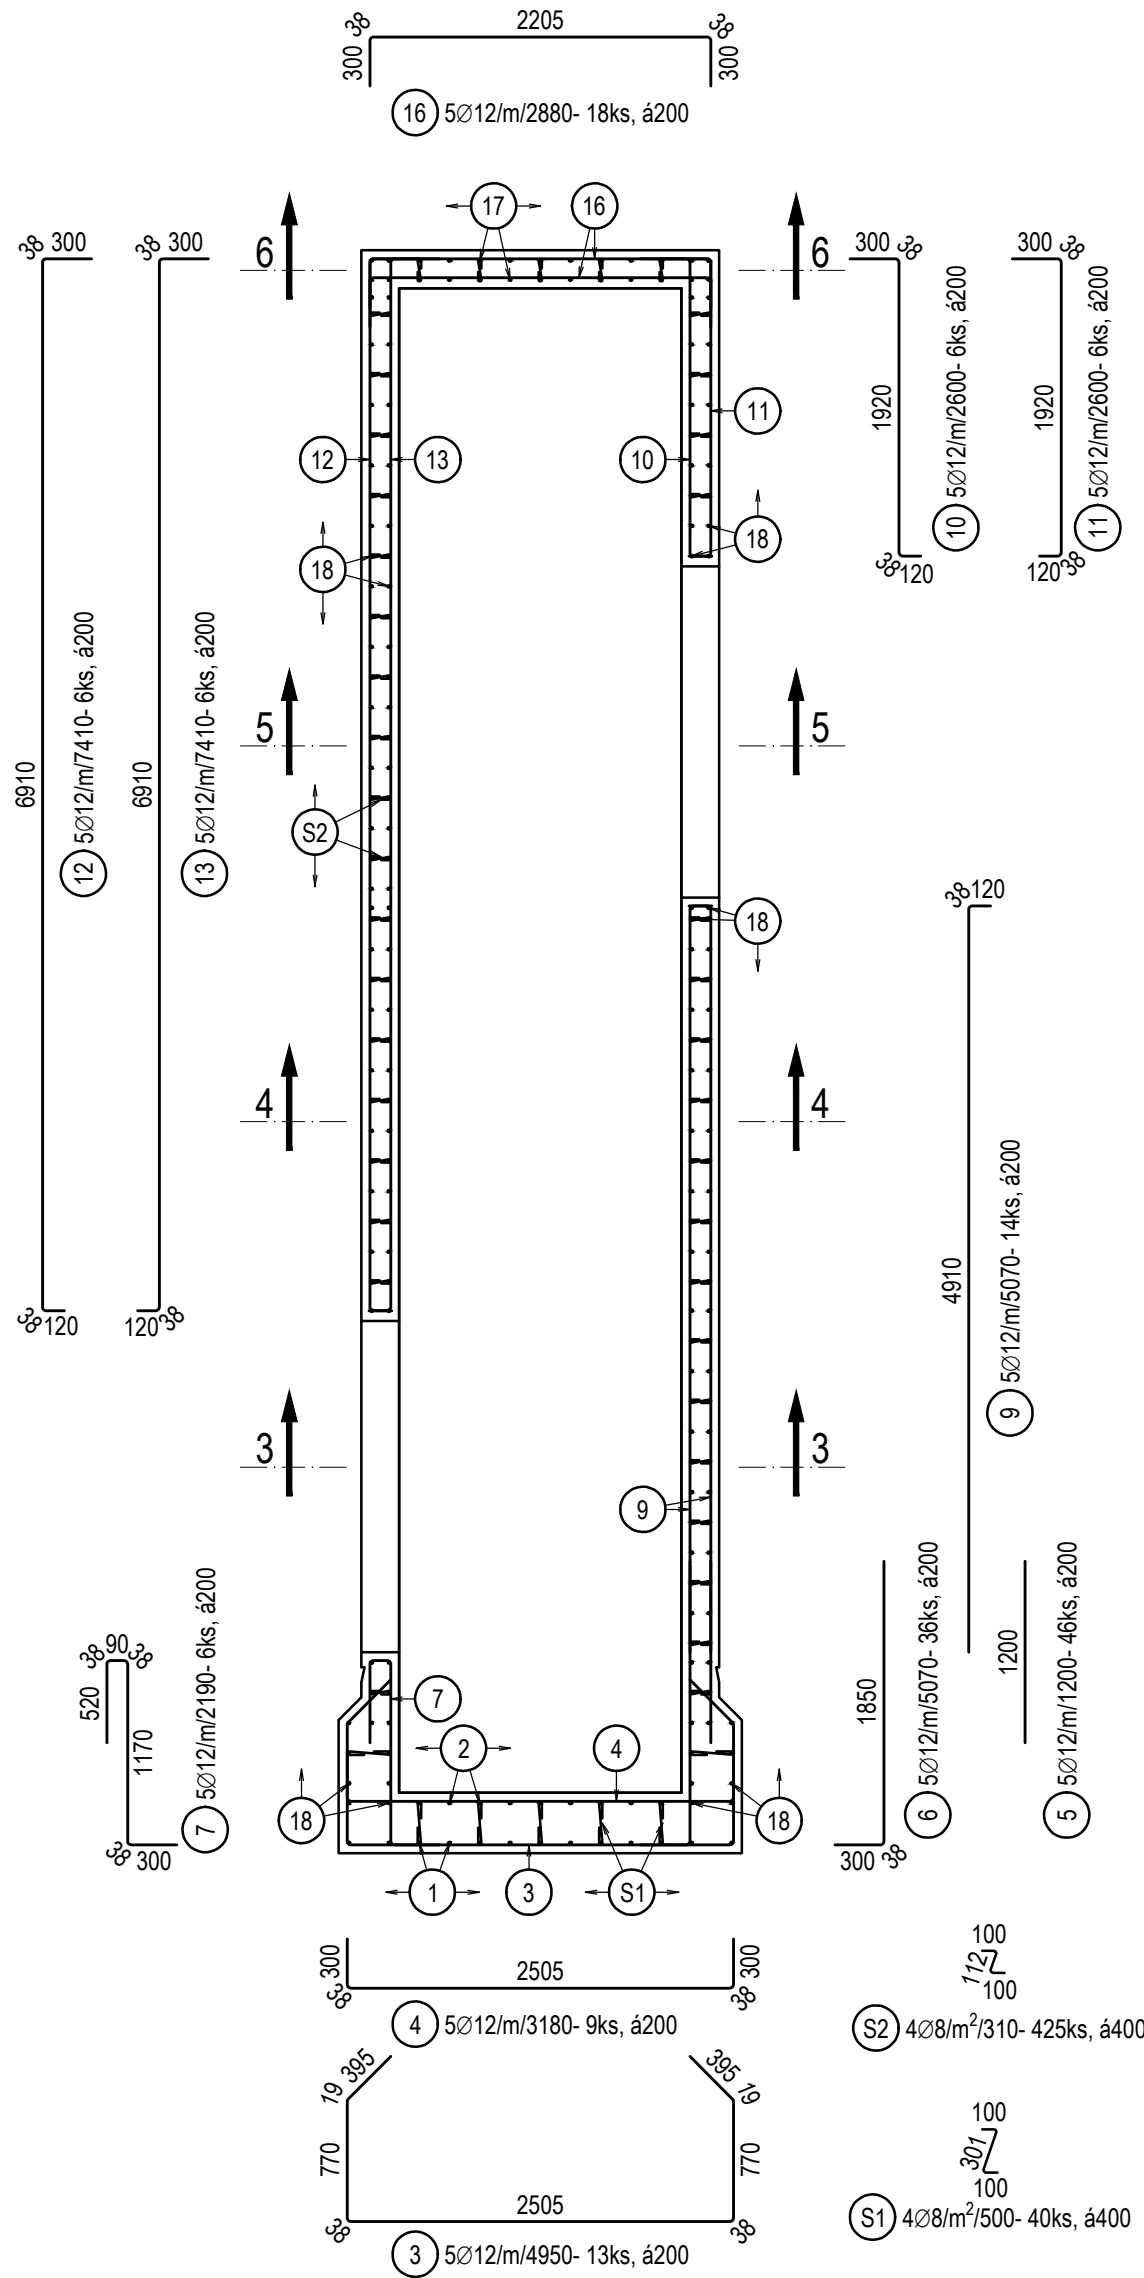


ŘEZ 1-1

M 1 : 50

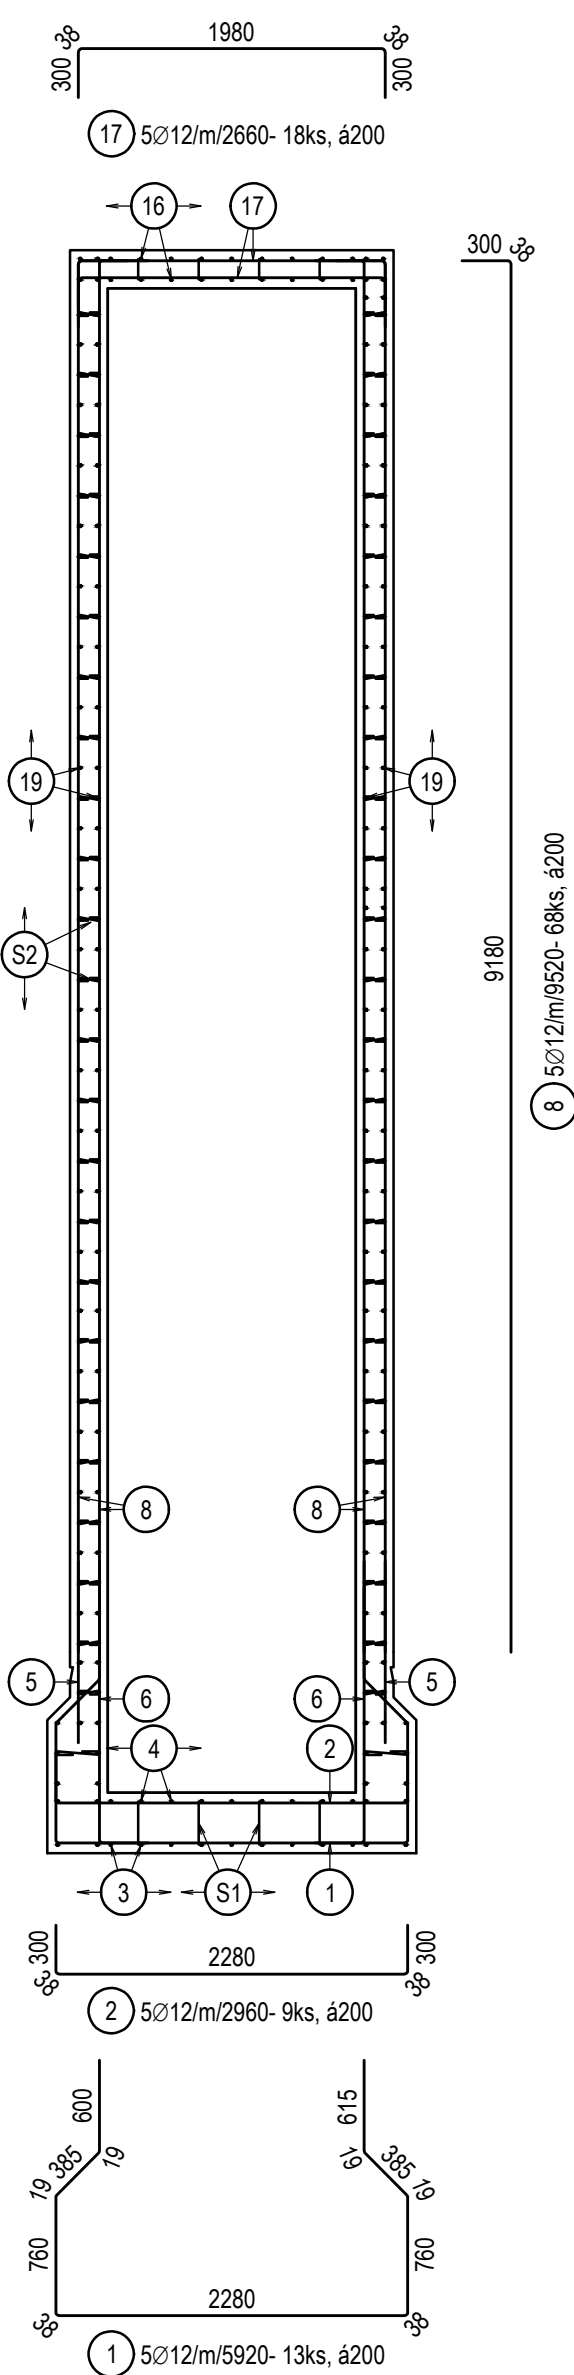


ŘEZ 6-6

M 1 : 50

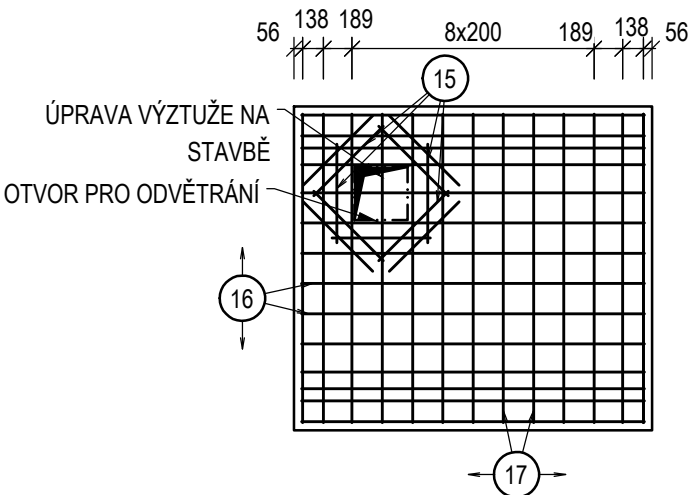


ŘEZ 3-3

M 1 : 50

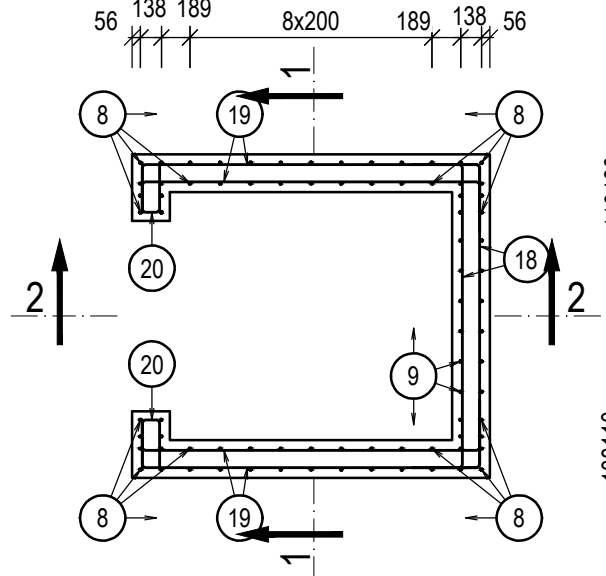


ŘEZ 5-5

M 1 : 50

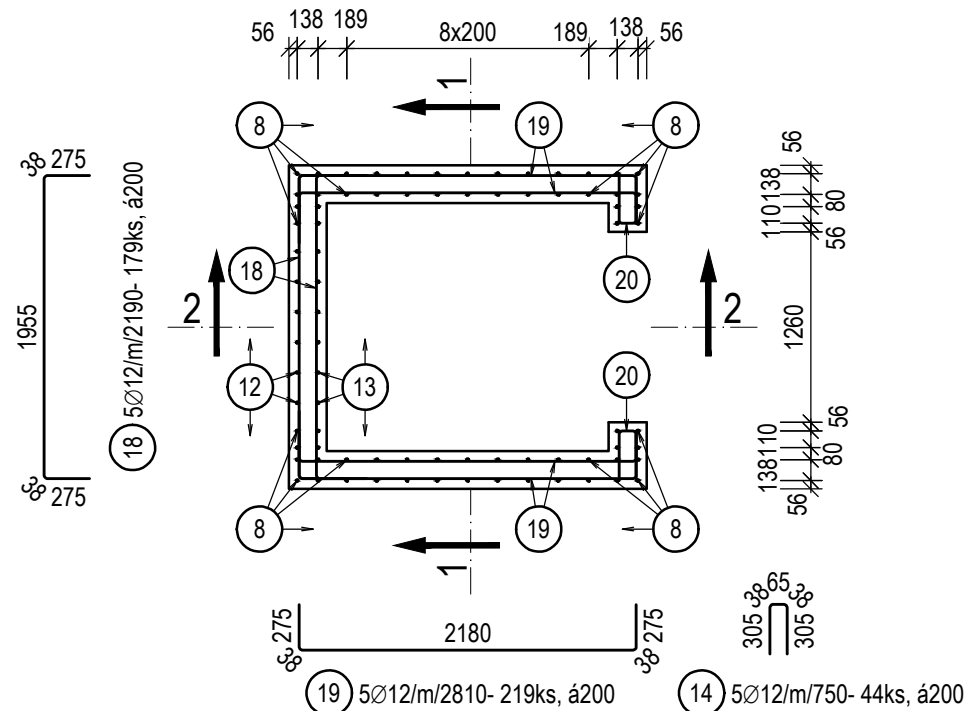

ŘEZ 4-4

M 1 : 50

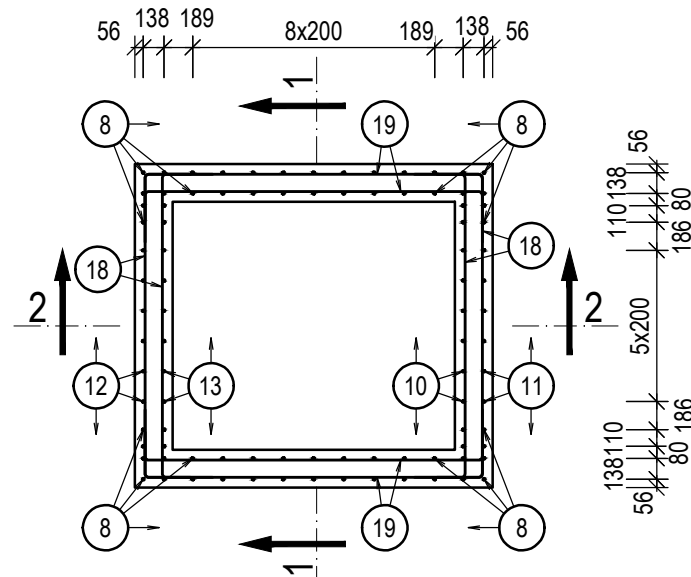

SPECIFIKACE VÝZTUŽE

PRVEK	POLOŽKA	PRŮMĚR [mm]	DĚLKA [m]	POČET [ks]	CELKOVÁ DĚLKA [m]	
					OCEL: B 500B	
VÝTAHOVÁ ŠACHTA VŠ01	1	Ø 12	5,920	13	Ø 8	76,96
	2	Ø 12	2,280	9	Ø 12	20,52
	3	Ø 12	4,950	13		64,35
	4	Ø 12	3,180	9		28,62
	5	Ø 12	1,200	46		55,20
	6	Ø 12	5,070	36		182,52
	7	Ø 12	2,190	6		13,14
	8	Ø 12	9,520	68		647,36
	9	Ø 12	5,070	14		70,98
	10	Ø 12	2,600	6		15,60
	11	Ø 12	2,600	6		15,60
	12	Ø 12	7,410	6		44,46
	13	Ø 12	7,410	6		44,46
	14	Ø 12	0,750	44		33,00
	15	Ø 12	0,650	22		14,30
	16	Ø 12	2,880	18		51,84
	17	Ø 12	2,660	18		47,88
	18	Ø 12	2,190	179		392,01
	19	Ø 12	2,810	219		615,39
	S1	Ø 8	0,500	40		20,00
	S2	Ø 8	0,310	425		131,75
CELKOVÁ DĚLKA			[m]		151,75	2434,19
JEDNOTKOVÁ HMOTNOST			[kg/m]		0,395	0,888
HMOTNOST SPOLU			[kg]		59,88	2161,11
HMOTNOST CELKEM			[kg]			2220,99
HMOTNOST CELKEM + 5%			[kg]			2332,04

SPECIFIKACE BETONU:

ŽELEZOBETONOVÁ KONSTRUKCE VŠ01

C 30/37 - XC3, XF3(F.1.2) - Cl 0,40 - Dmax22 - S4

max. průsak 20 mm dle ČSN EN 12390-8

7,929m³

SPECIFIKACE OCELI:

ŽELEZOBETONOVÁ KONSTRUKCE VŠ01

B 500B

2,33t

KRYTÍ


ŽELEZOBETONOVÝ MONOLITICKÝ RÁM

cmin = 40mm

cnom = 50mm

MIN. POLOMĚRY
ZAOBLENÍ VÝZTUŽE

φ [mm]	poloměr [mm]
8	16
12	24
16	32

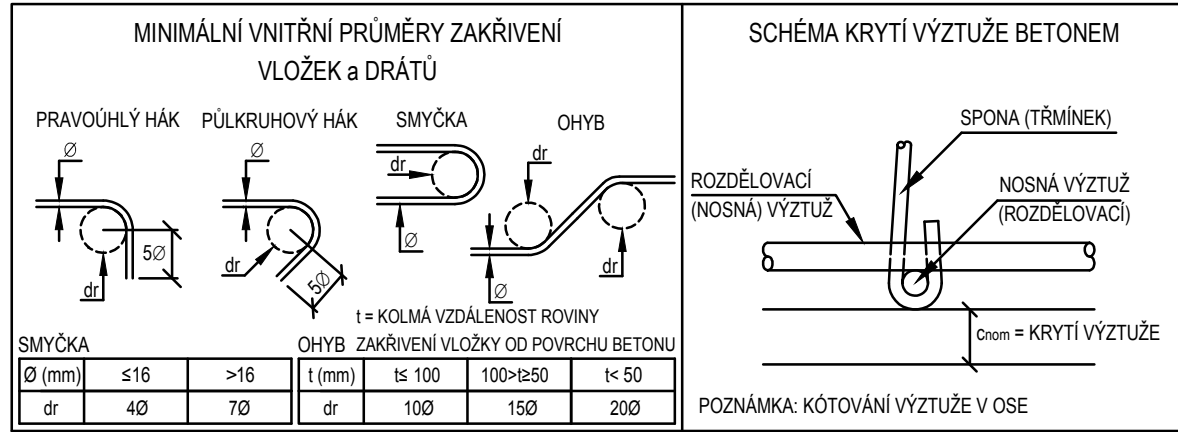

OBJEDNATEL:		ZHOTOVITEL:	
OSTRAVA!!!		AFRY	
STATUTÁRNÍ MĚSTO OSTRAVA PROKEŠOVO NÁMĚSTÍ 8 729 30 OSTRAVA		AFRY CZ s.r.o. MAGISTRŮ 1275/13 140 00 PRAHA 4 tel.: +420 277 005 500 www.afry.cz	
HLAVNÍ INŽENÝR PROJEKTU:	ZODPOVĚDNÝ PROJEKTANT:	VYPRACOVAL:	KONTROLOVAL:
Ing. DAVID NOVÁK	Ing. VLADIMÍR PITÁK	Ing. EMÍLIA KAJÁNKOVÁ	Ing. LUBOMÍR MACURA
NÁZEV PROJEKTU:			
REVITALIZACE NÁMĚSTÍ REPUBLIKY			
ČÁST:	DOKUMENTACE OBJEKTŮ		
STAVEBNÍ OBJEKT:	SO 602.1 Prostor podchodů směrem ke tramvajovým zastávkám		
PŘÍLOHA:	VÝKRES VÝZTUŽE-VÝTAHOVÁ ŠACHTA VŠ1		
KRAJ:	MORAVSKOSLEZSKÝ	ČÁST:	PŘÍLOHA Č.:
DATUM:	11/2024	D.5 6.14	
STUPEŇ:	DPS		
MĚŘÍTKO:	1:50		
Č. ZAKÁZKY:	2022/0144	ČÍSLO PARE:	