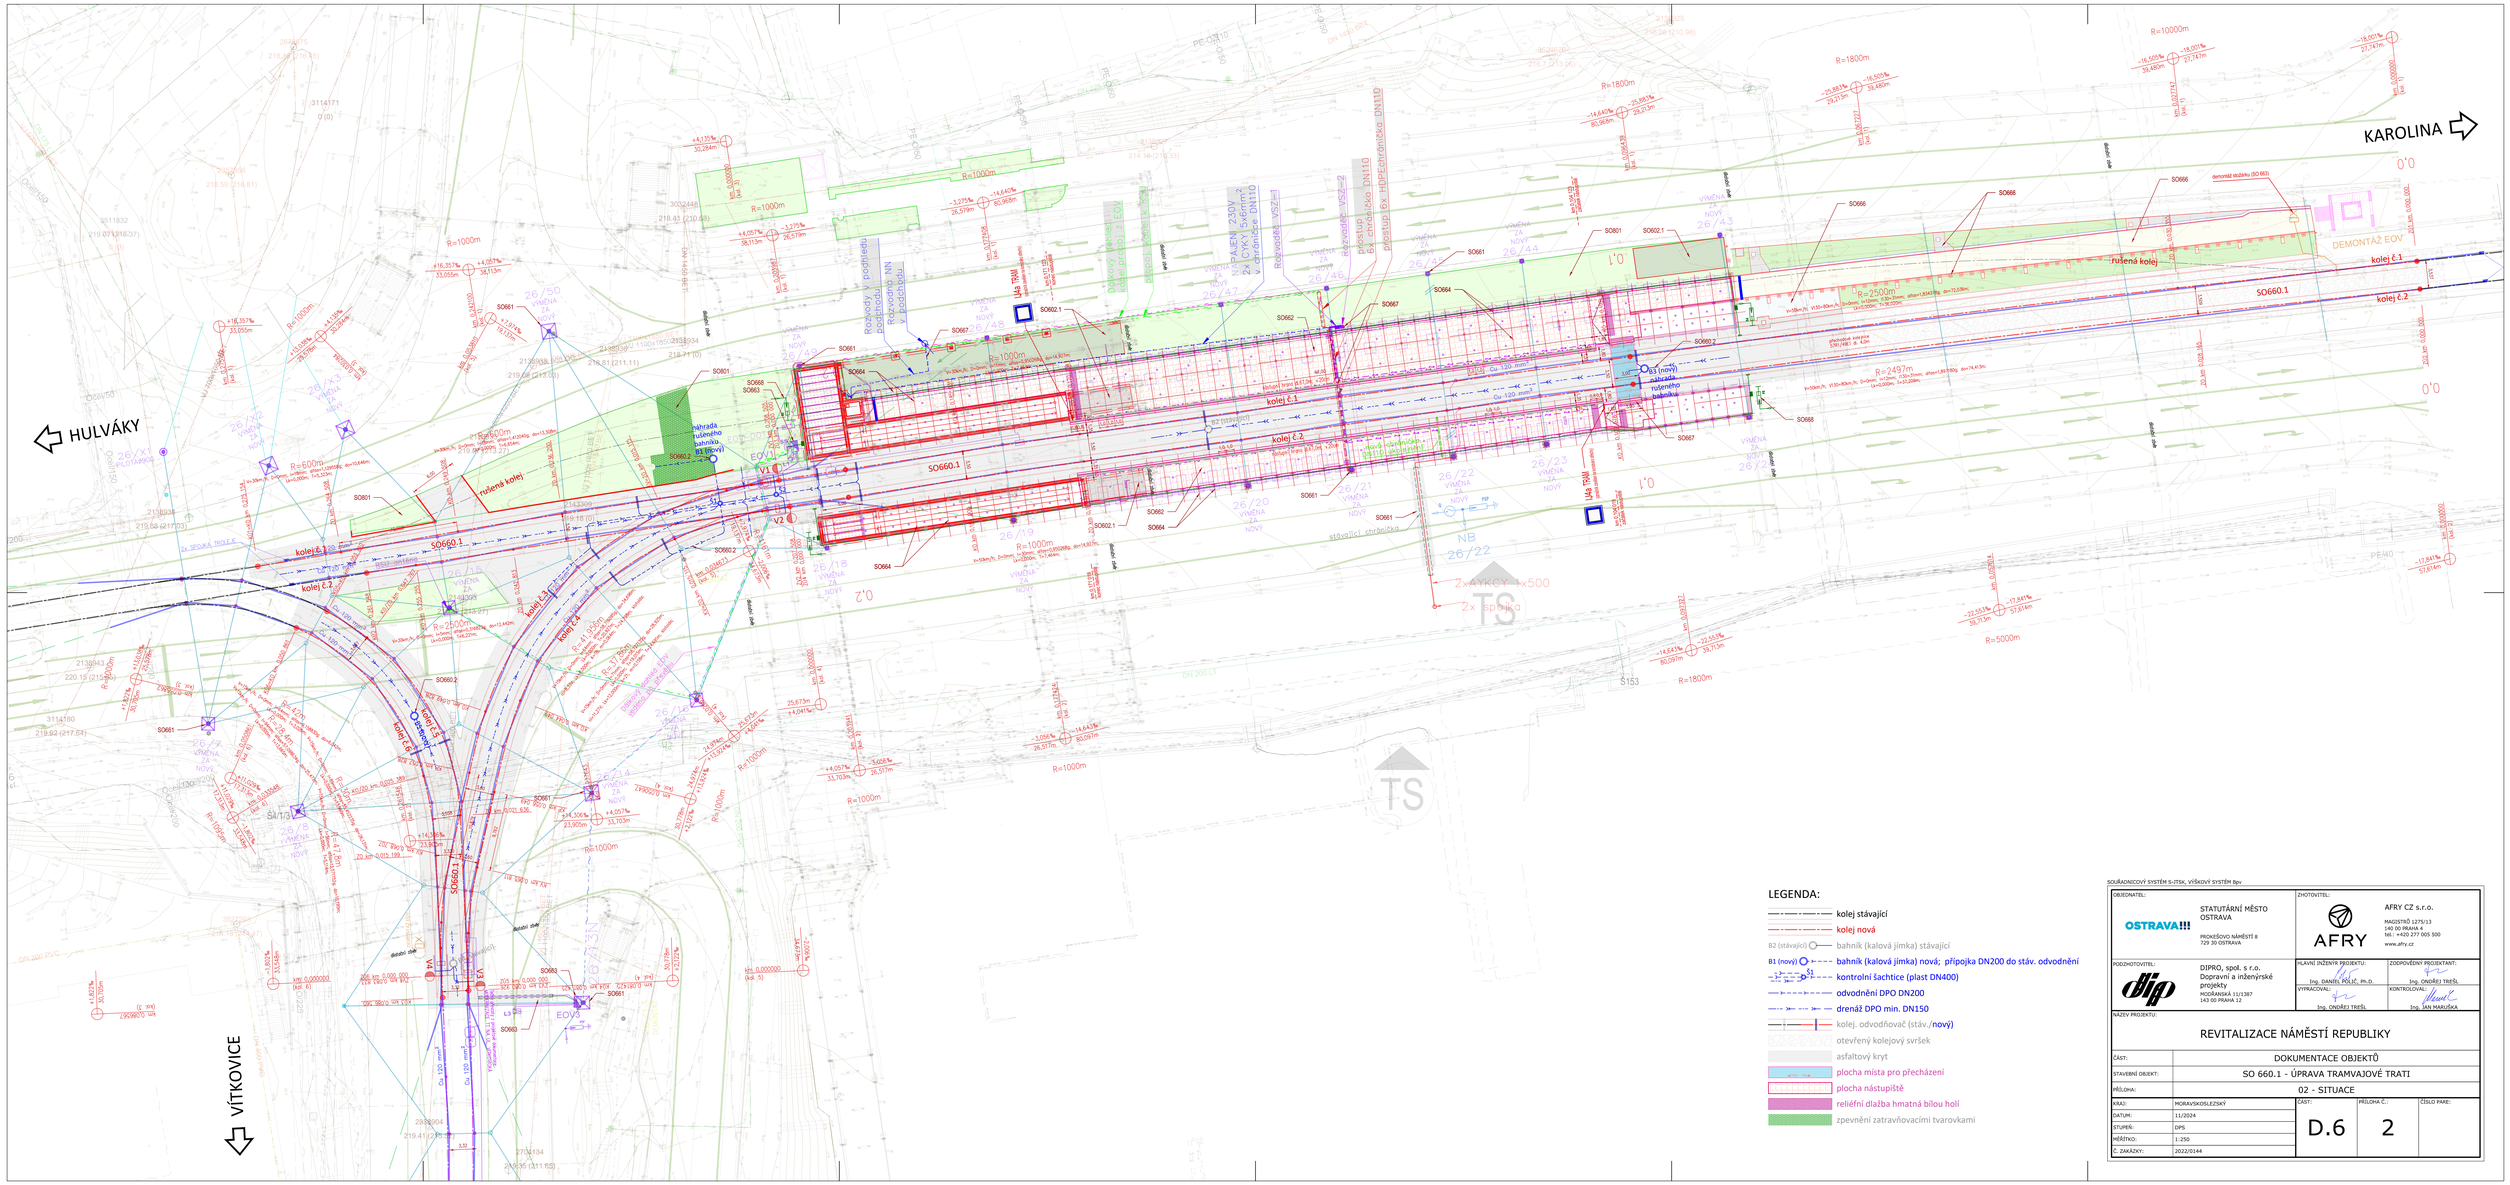

LEGENDA:

- kolej stávající
- kolej nová
- B2 (stávající) bahník (kalová jímka) stávající
- B1 (nový) bahník (kalová jímka) nová; přípojka DN200 do stáv. odvodnění
- kontrolní šachtice (plast DN400)
- odvodnění DPO DN200
- drenáž DPO min. DN150
- kolej. odvodňovač (stáv./nový)
- otevřený kolejový svršek
- asfaltový kryt
- plocha místa pro přecházení
- plocha nástupiště
- reliéfní dlažba hmatná bílou holí
- zpevnění zatravňovacími tvarovkami

SOUŘADNICOVÝ SYSTÉM S-JTSK, VÝŠKOVÝ SYSTÉM Bpv

OBJEDNATEL:	STATUTÁRNÍ MĚSTO OSTRAVA PROKEŠOVO NÁMĚSTÍ 8 729 30 OSTRAVA	ZHOTOVITEL:	AFRY CZ s.r.o. MAGISTRŮ 1275/13 160 00 PRAHA 6 tel.: +420 277 005 500 www.afry.cz
PODZHOTOVITEL:	DIPRO, spol. s r.o. Dopravní a inženýrské projekty MOŘÁNSKÁ 11/1387 143 00 PRAHA 12	HLAVNÍ INŽENÝR PROJEKTU:	Ing. DANIEL POLÍŠ, Ph.D.
		ZODPOVĚDNÝ PROJEKTANT:	Ing. ONDŘEJ TREŠL
		VYPRACOVAL:	Ing. ONDŘEJ TREŠL
		KONTROLOVAL:	Ing. JAN MARUŠKA

NÁZEV PROJEKTU:

REVITALIZACE NÁMĚSTÍ REPUBLIKY

ČÁST:	DOKUMENTACE OBJEKTŮ
STAVEBNÍ OBJEKT:	SO 660.1 - ÚPRAVA TRAMVAJOVÉ TRATI
PŘÍLOHA:	02 - SITUACE

KRAJ:	MORAVSKOSLEZSKÝ	ČÁST:	PŘÍLOHA Č.:	ČÍSLO PARE:
DATUM:	11/2024	D.6	2	
STUPEŇ:	DPS			
MĚŘÍTKO:	1:250			
Č. ZAKÁZKY:	2022/0144			