

SCHÉMA POSTUPU VÝSTAVBY

M 1 : 200


STAVEBNÍ POSTUP č.1



POSTUP PRACÍ :

- 1. VYTYČENÍ INŽ. SÍTÍ
- 2. PŘÍPRAVA STAVENIŠTĚ


STAVEBNÍ POSTUP č.2

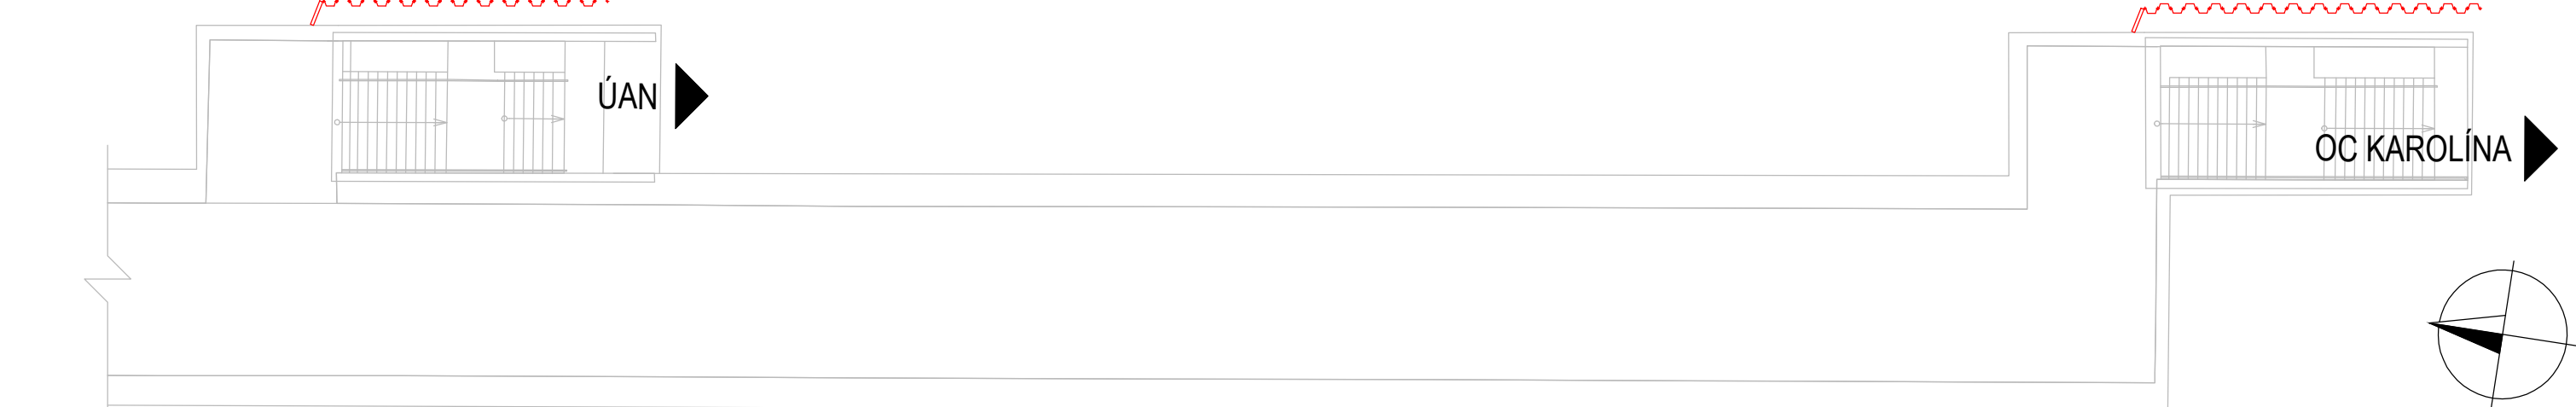

POSTUP PRACÍ :

- 1. *DEMOLICE ZASTŘEŠENÍ
- 2. ZHOTOVENÍ PAŽENÍ


STAVEBNÍ POSTUP č.3

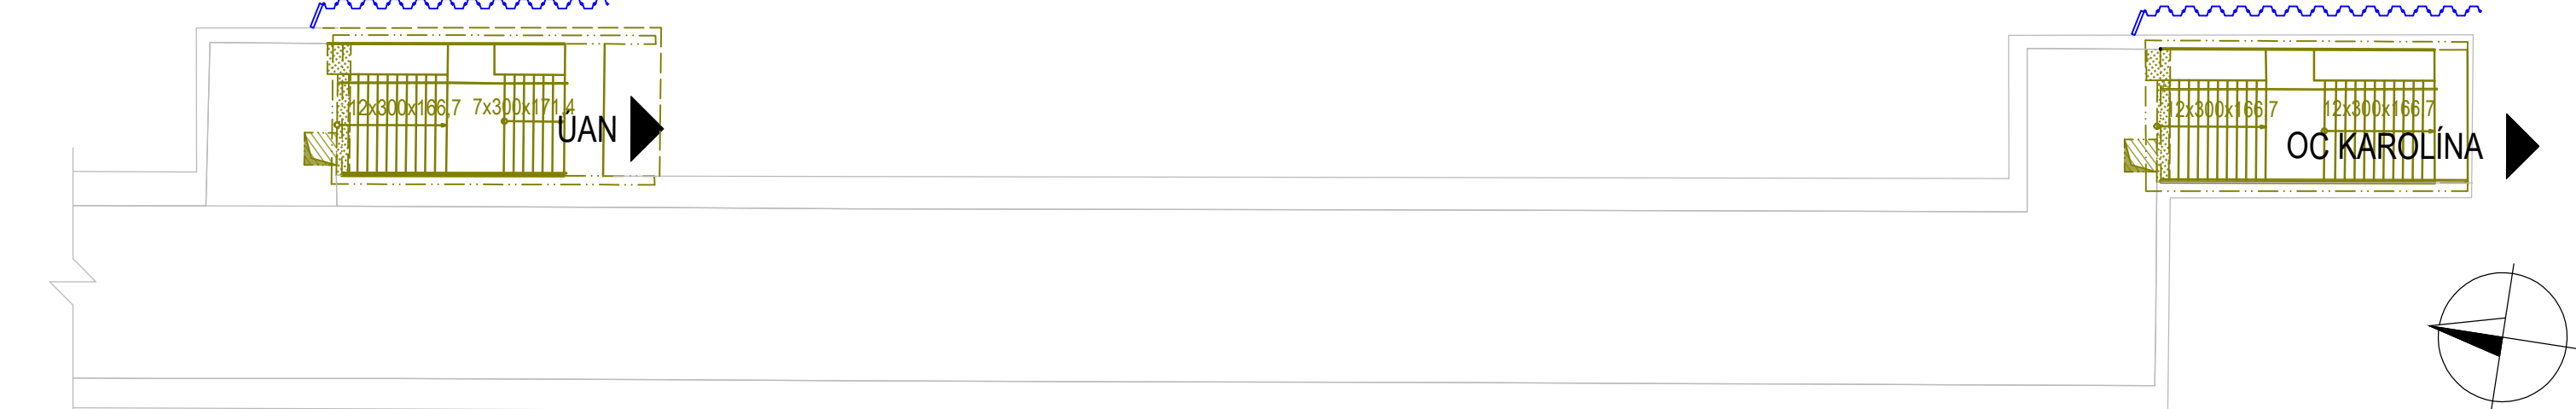

POSTUP PRACÍ :

- 1. *DEMOLICE ŽB KONSTRUKCE VÝSTUPU

STAVEBNÍ POSTUP č.4

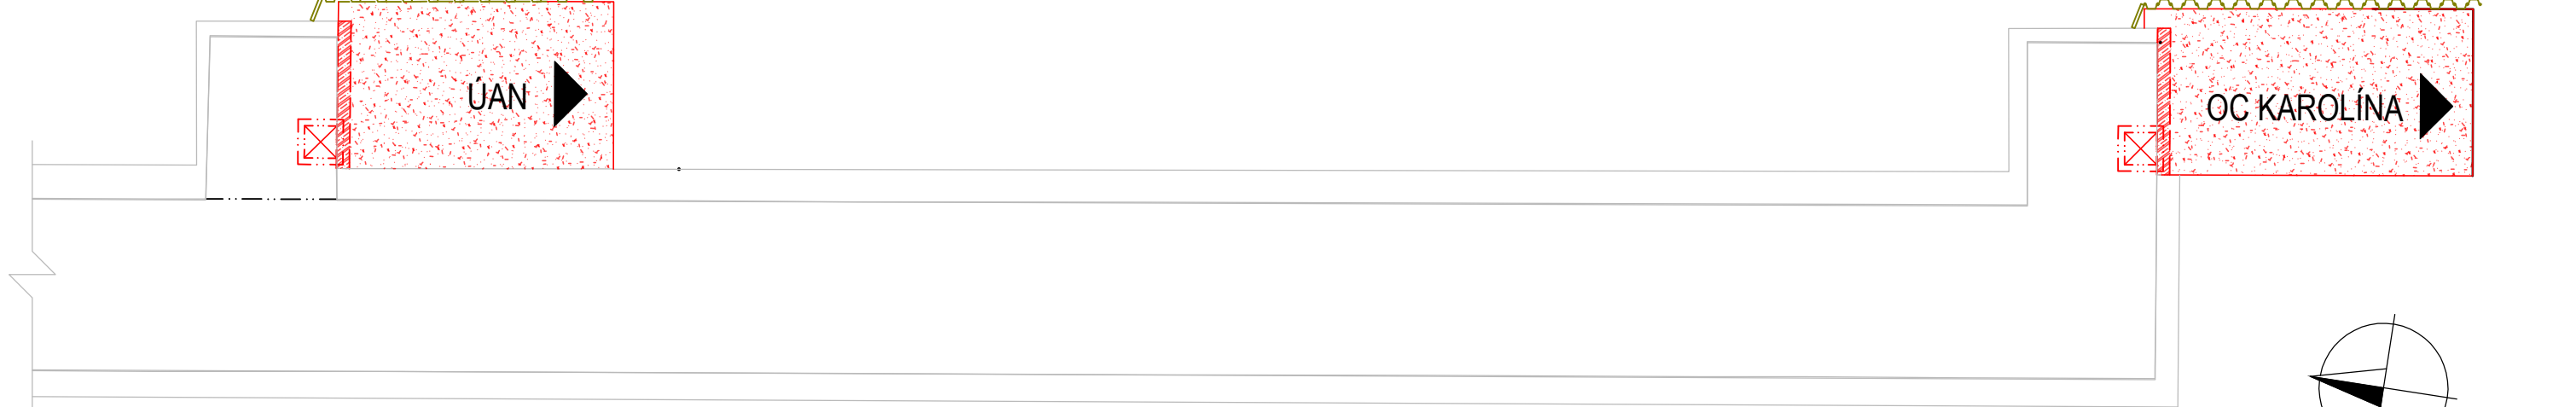

POSTUP PRACÍ :

- 1. PŘÍPRAVA BEDNĚNÍ
- 2. ARMOVÁNÍ A BETONÁŽ ŽB ŠACHET
- 3. ZAZDĚNÍ OTVORU VÝSTUPU
- 4. ZHOTOVENÍ IZOLAČNÍHO SYSTÉMU
- 5. ZHOTOVENÍ ZÁSYPY
- 6. ODSTRANĚNÍ PAŽENÍ

POZNÁMKY:


- 1. JE NUTNÁ KOORDINACE SE SOUVISEJÍCÍMI STAVEBNÍMI OBJEKTY, PROVOZNÍMI SOUBORY, A SOUVISEJÍCÍMI STAVBAMI
- 2. VŠECHNY SOUVISEJÍCÍ STAVEBNÍ OBJEKTY A PROVOZNÍ SOUBORY JSOU VYKRESLENY V KOORDINAČNÍ SITUACI STAVBY
- 3. ZMĚNY OPROTI PŘEDPOKLADEM PROJEKTOVÉ DOKUMENTACE JE NUTNÉ KONZULTOVAT S PROJEKTANTEM, RESP. MUSEJÍ BÝT ODSOULHASENY STAVEBNÍM DOZOREM
- 4. PODROBNÝ POSTUP VÝSTAVBY JE UVEDEN V TECHNICKÉ ZPRÁVĚ
- 5. ČASOVÝ HARMONOGRAM DLE TZ A ZOV
- 6. OBJEKT BUDE REALIZOVÁN V II. ETAPĚ.

LEGENDA :

- DEMOLICE
- STÁVAJÍCÍ STAV
- SO 604 - PROBÍHAJÍCÍ PRÁCE
- SO 604 - ZREALIZOVANÉ PRÁCE
- * ŘEŠÍ SOUVISEJÍCÍ OBJEKT SO 002.7

SO 604 - PROBÍHAJÍCÍ PRÁCE

SO 604 - ZREALIZOVANÉ PRÁCE

OBJEDNATEL:		ZHOTOVITEL:							
<div>OSTRAVA!!!</div> <div>STATUTÁRNÍ MĚSTO OSTRAVA PROKEŠOVO NÁMĚSTÍ 8 729 30 OSTRAVA</div>		<div> AFRY</div> <div>AFRY CZ s.r.o. MAGISTRŮ 1275/13 140 00 PRAHA 4 tel.: +420 277 005 500 www.afry.cz</div>							
HLAVNÍ INŽENÝR PROJEKTU:		ZODPOVĚDNÝ PROJEKTANT:		VYPRACOVAL:		KONTROLOVAL:			
Ing. <i>David Novák</i> Ing. DAVID NOVÁK		Ing. VLADIMÍR PITÁK		Ing. EMÍLIA KAJÁNKOVÁ		Ing. LUBOMÍR MACURA			
NÁZEV PROJEKTU:									
REVITALIZACE NÁMĚSTÍ REPUBLIKY									
ČÁST:		DOKUMENTACE OBJEKTŮ							
STAVEBNÍ OBJEKT:		SO 604 Podchod ČSAD+výstupní objekty							
PŘÍLOHA:		SCHÉMA POSTUPU VÝSTAVBY							
KRAJ:		MORAVSKOSLEZSKÝ		ČÁST:		PŘÍLOHA Č.:		ČÍSLO PARE:	
DATUM:		11/2024		D.5		9			
STUPEŇ:		DPS							
MĚŘÍTKO:		1:200							
Č. ZAKÁZKY:		2022/0144							