


UL. VÍTKOVICKÁ

④ J 57R1 15°30'0.0"; dl. 15,1960m  
VA 6°05'31"; dl. 7,0000m

1-20



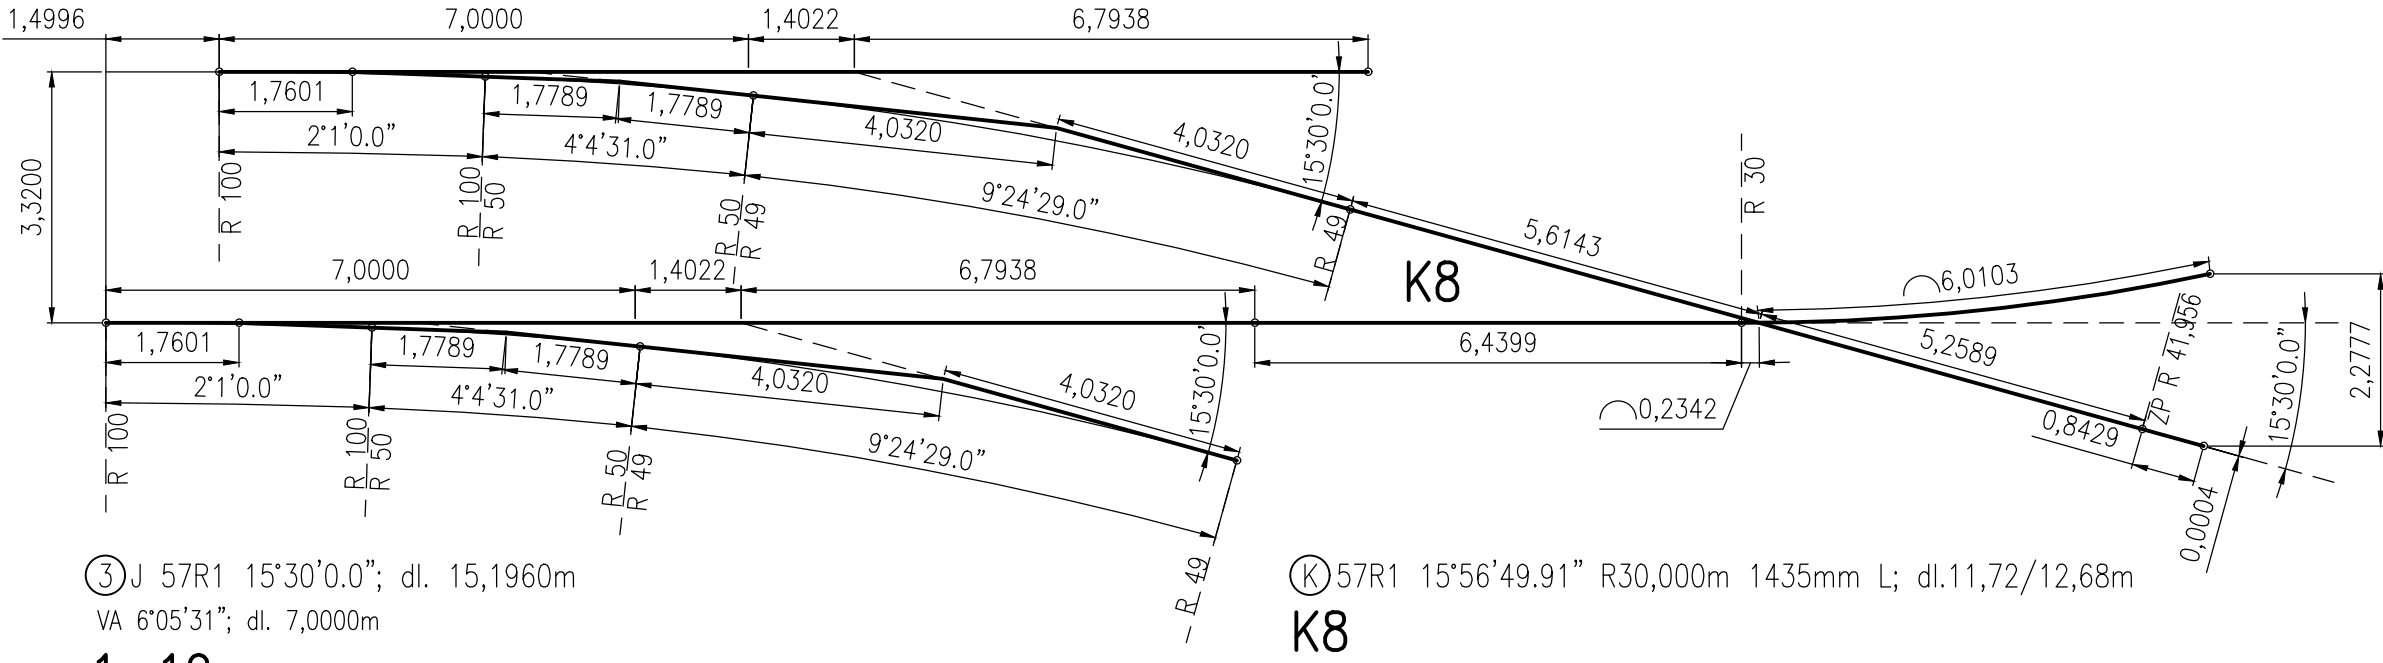


③ J 57R1 15°30'0.0"; dl. 15,1960m  
VA 6°05'31"; dl. 7,0000m

1-19

Ⓚ 57R1 15°56'49.91" R30,000m 1435mm L; dl.11,72/12,68m  
K8

SOUŘADNICOVÝ SYSTÉM S-JTSK, VÝŠKOVÝ SYSTÉM Bpv

OBJEDNATEL: <div>STATUTÁRNÍ MĚSTO OSTRAVA PROKEŠOVO NÁMĚSTÍ 8 729 30 OSTRAVA</div>		ZHOTOVITEL: <div>AFRY CZ s.r.o. MAGISTRŮ 1275/13 140 00 PRAHA 4 tel.: +420 277 005 500 www.afry.cz</div>		
PODZHOTOVITEL: <div>DIPRO, spol. s r.o. Dopravní a inženýrské projekty MODŘANSKÁ 11/1387 143 00 PRAHA 12</div>		HLAVNÍ INŽENÝR PROJEKTU: Ing. DANIEL POLIČ, Ph.D.	ZODPOVĚDNÝ PROJEKTANT: Ing. ONDŘEJ TREŠL	
		VYPRACOVAL: Ing. JAN KREJČÍ	KONTROLOVAL: Ing. JAN MARUŠKA	
NÁZEV PROJEKTU: <div>REVITALIZACE NÁMĚSTÍ REPUBLIKY</div>				
ČÁST:	DOKUMENTACE OBJEKTŮ			
STAVEBNÍ OBJEKT:	SO 660.1 - ÚPRAVA TRAMVAJOVÉ TRATI			
PŘÍLOHA:	08 - SCHÉMA KOLEJOVÉ KONSTRUKCE K8			
KRAJ:	MORAVSKOSLEZSKÝ	ČÁST: <div>D.6</div>	PŘÍLOHA Č.: <div>08</div>	ČÍSLO PARE:
DATUM:	11/2024			
STUPEŇ:	DPS			
MĚŘÍTKO:	1:100			
Č. ZAKÁZKY:	2022/0144			