



VZOROVÝ PŘÍČNÝ ŘEZ 4  
Zast. Náměstí Republiky, nástupiště  
kolej č. 1 km 0,140 000

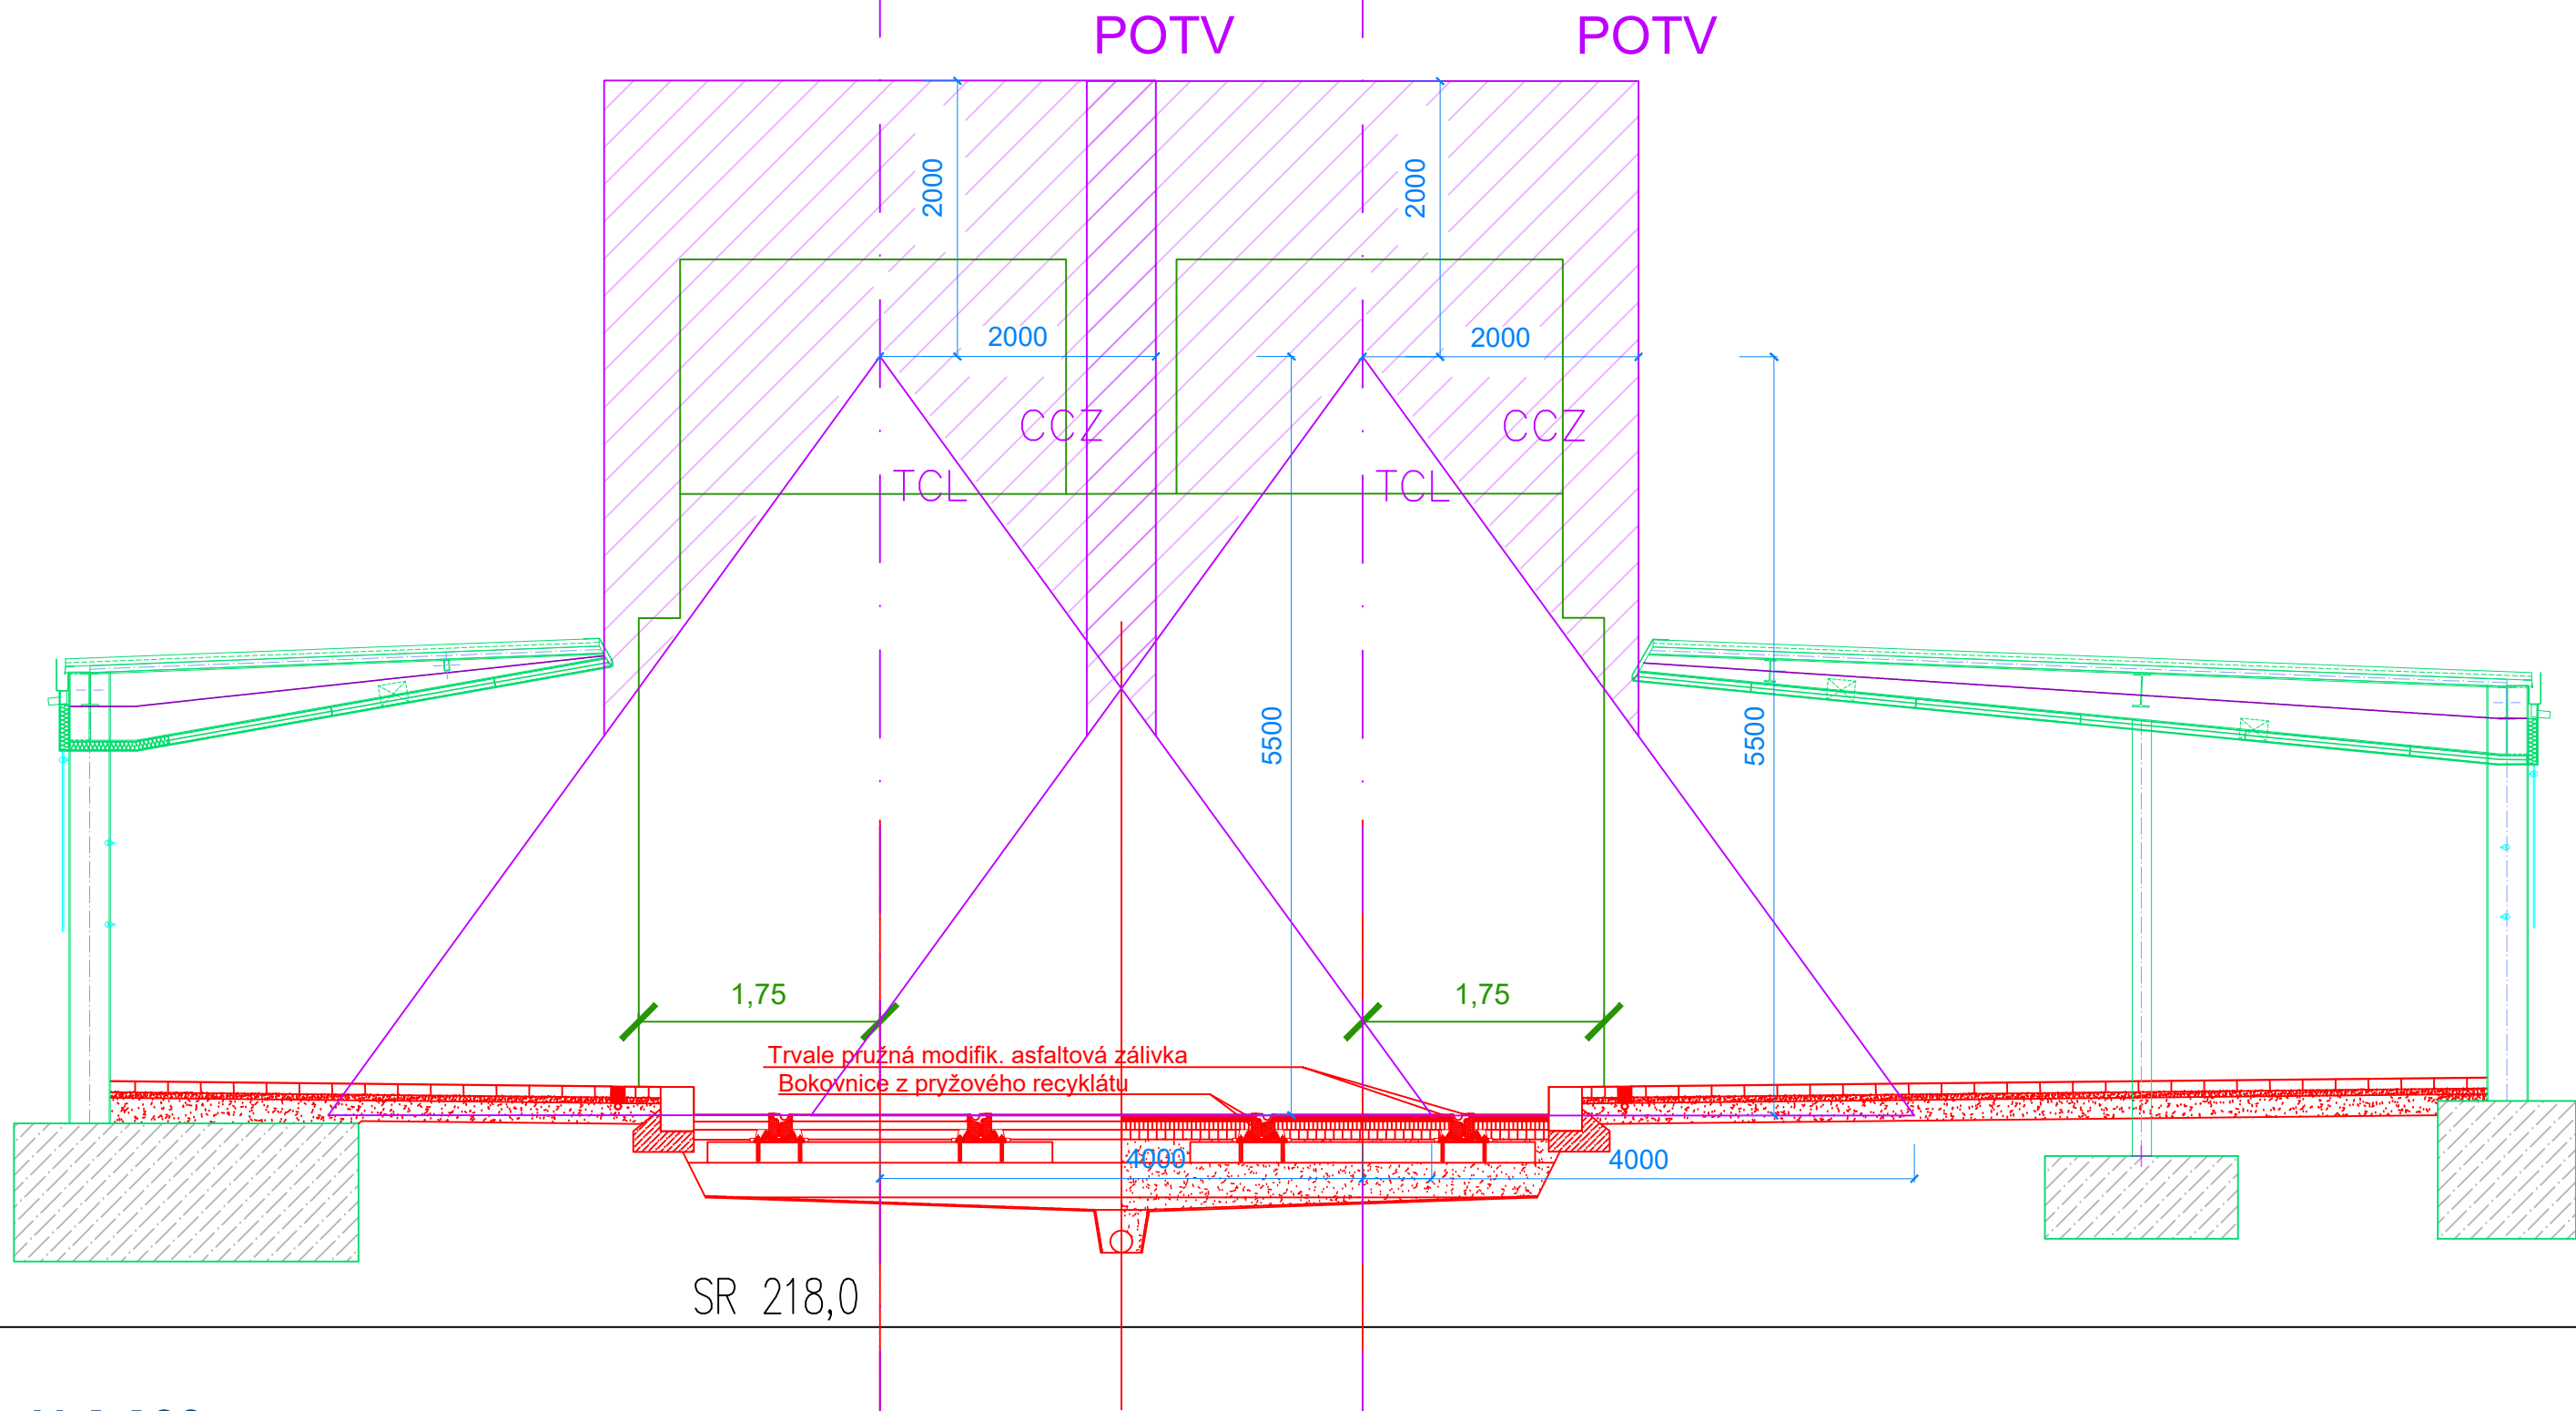

M 1:100

ZÓNA POTV dle ČSN 33 35 16 Zm2

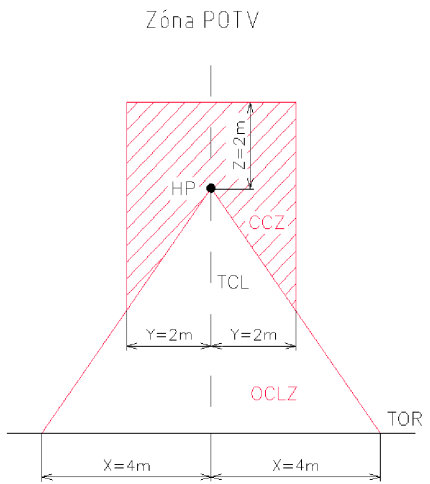

TOR - Úroveň kolejnic  
HP - Nejvyšší bod TV

OCLZ - Zóna vrchního trol. vedení  
CCZ - Zóna sběrače proudu  
TCL - Osa koleje

SOUŘADNICOVÝ SYSTÉM S-JTSK, VÝŠKOVÝ SYSTÉM BpV

OBJEDNATEL:  <b>OSTRAVA!!!</b>  STATUTÁRNÍ MĚSTO OSTRAVA  PROKEŠOVO NÁMĚSTÍ 8 729 30 OSTRAVA		ZHOTOVITEL:   <b>AFRY</b>  AFRY CZ s.r.o.  MAGISTRŮ 1275/13 140 00 PRAHA 4 tel.: +420 277 005 500 www.afry.cz	
PODZHOTOVITEL:   <b>Elektroline</b>  Elektroline a.s.  K Ládví 1805/20 184 00 - Praha 8		HLAVNÍ INŽENÝR PROJEKTU:   Ing. DAVID NOVÁK	ZODPOVĚDNÝ PROJEKTANT:  <b>ING.KATEŘINA ŠVEHLOVÁ</b>
		VYPRACOVAL:   ING.KATEŘINA ŠVEHLOVÁ	KONTRLOVAL:
NÁZEV PROJEKTU:  <b>REVITALIZACE NÁMĚSTÍ REPUBLIKY</b>			
ČÁST:	DOKUMENTACE OBJEKTŮ		
STAVEBNÍ OBJEKT:	SO 668 Ochranná opatření v POTV		
PŘÍLOHA:	ŘEZ S NÁSTUPIŠTĚM		
KRAJ:	MORAVSKOSLEZSKÝ	ČÁST:	PŘÍLOHA Č.:
DATUM:	03/2024	<b>D.6.8 03</b>	
STUPEŇ:	DSP		
MĚŘÍTKO:	-		
Č. ZAKÁZKY:	2022/0144	ČÍSLO PARE:	