


Situační plán SO 801.2

Vegetační úpravy SO 801.2 akce Rekonstrukce Náměstí Republiky

Část SO 801.2A - Zeleň - výsadba v podchodu

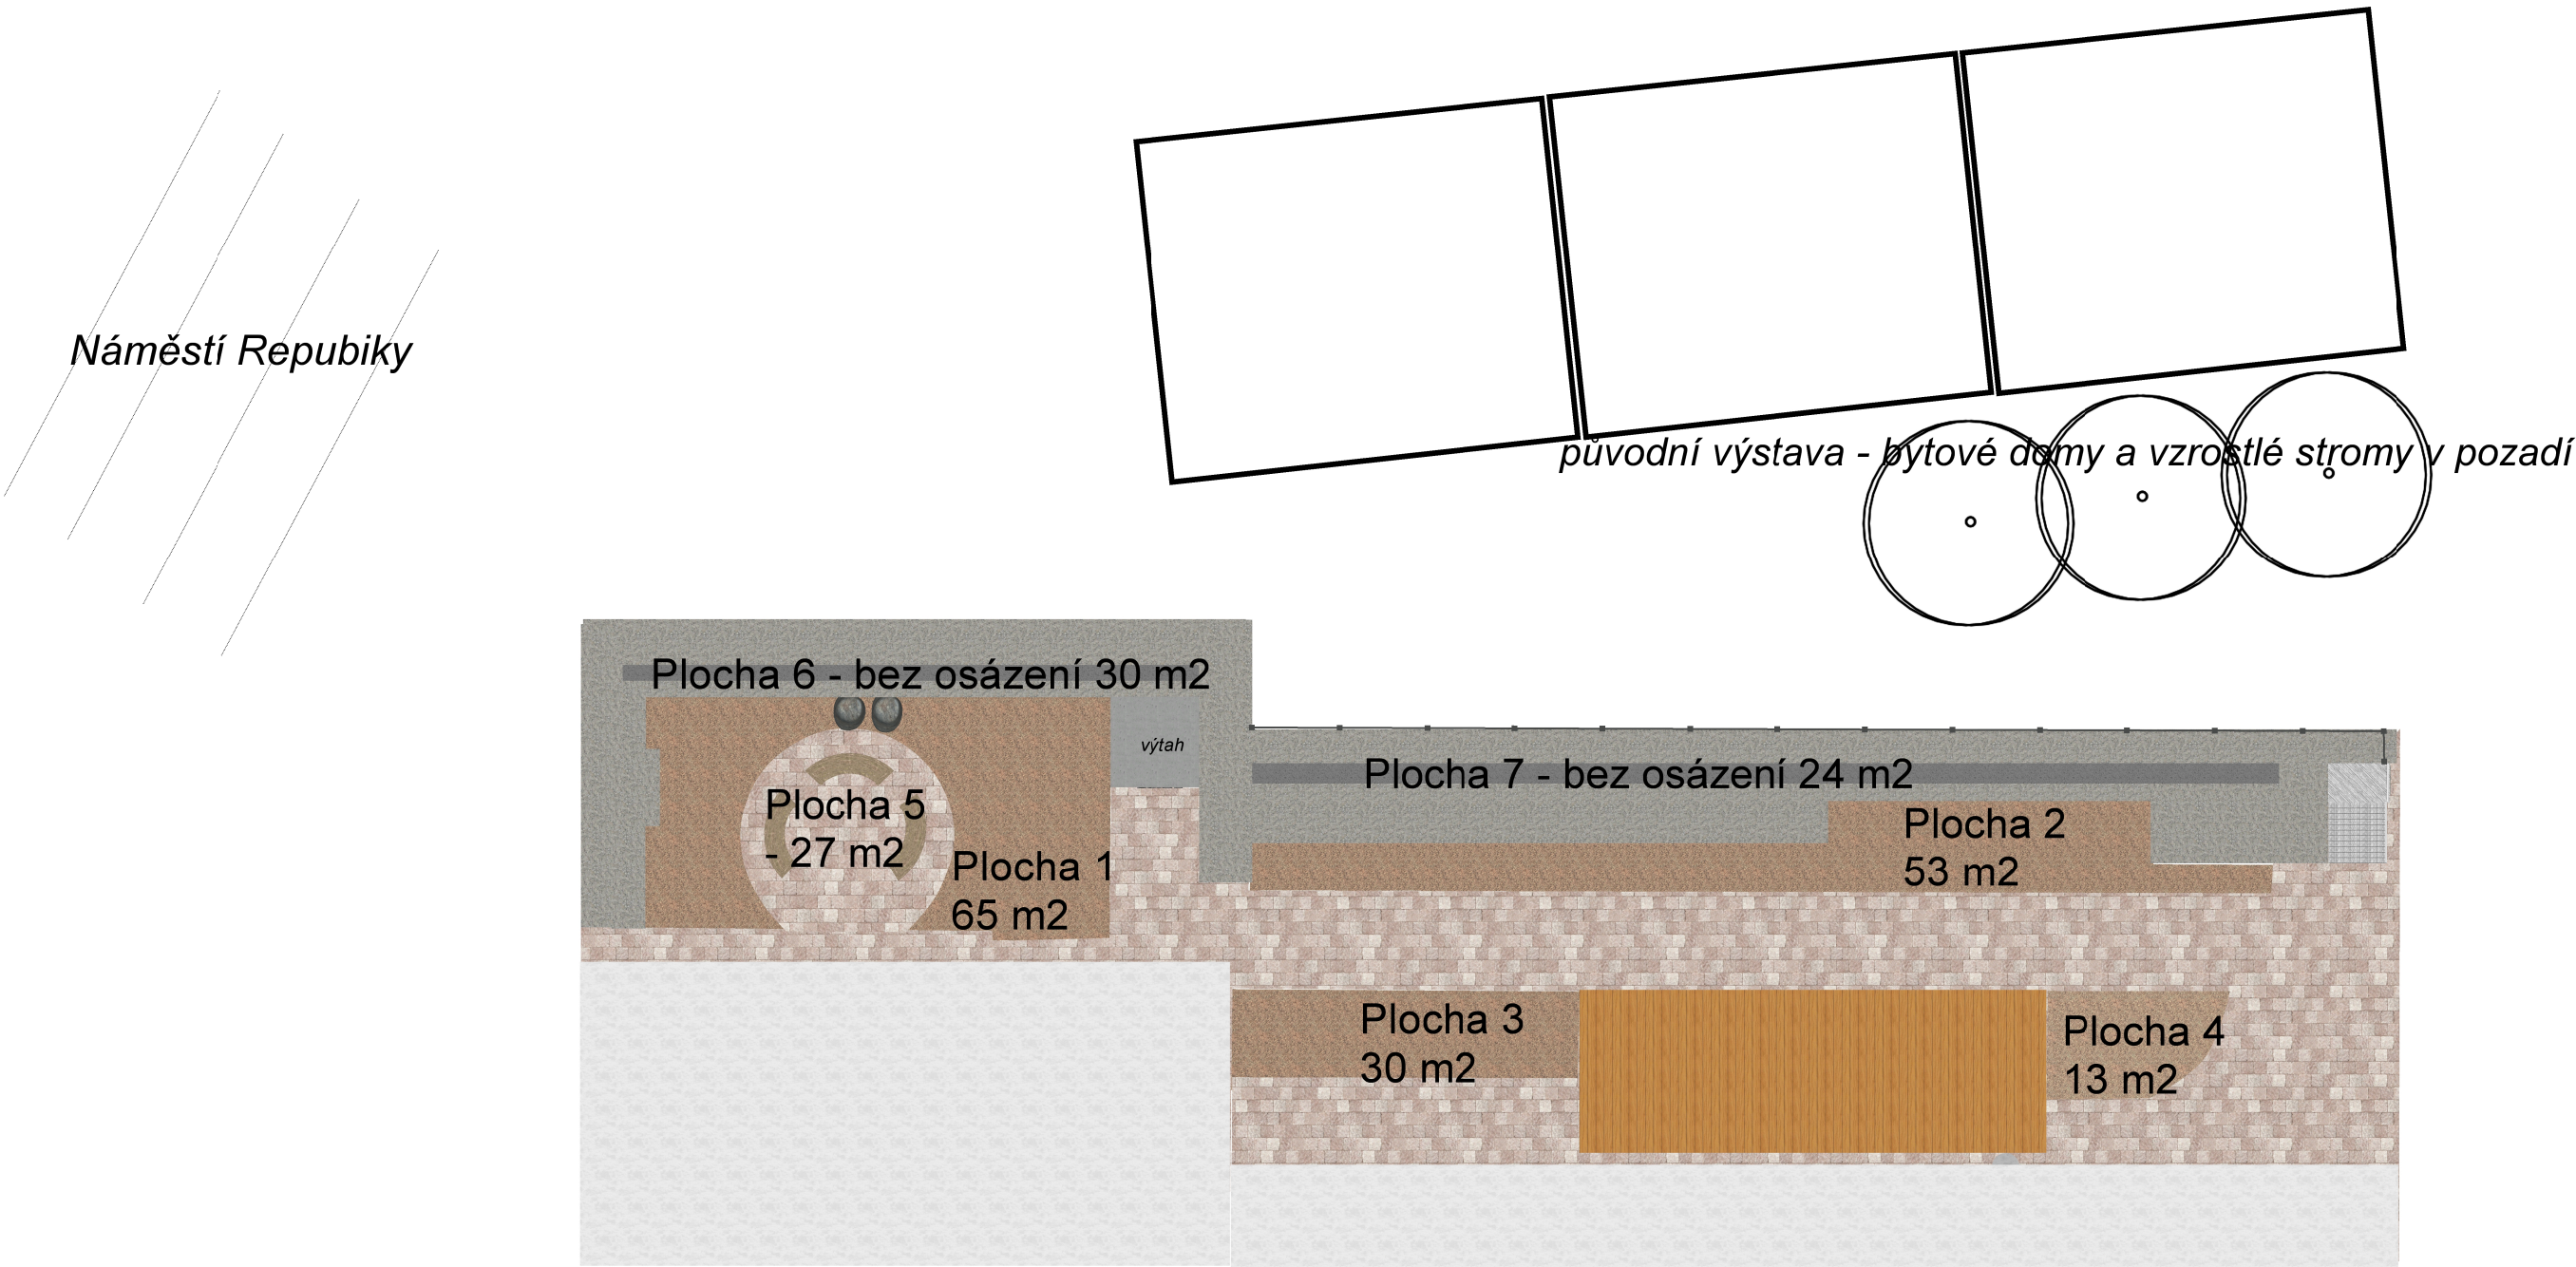

Objednatel: AFRY CZ s.r.o.	Návrh vypracovala: Ing. Galina Slívová	
Adresa: Magistrů 1275/13, Praha 4, 140 00	Adresa: Lelkova 814, Ostrava-Svinov, 721 00	
Místo plnění objednatele: Kancelář Ostrava, Hrušovská 2678/20, Ostrava, 702 00	Číslo plánu: Výkres č. 1	Formát: A3
Plán: Situační plán SO 801.2A	Měřítko: 1:200	Datum: 12/2024
Akce: Vegetační úpravy SO 801.2 akce Rekonstrukce Náměstí Republiky		