



Výsadbový plán SO 801.2

Vegetační úpravy SO 801.2 akce Rekonstrukce Náměstí Republiky

Část SO 801.2A - Zeleň - výsadba v podchodu

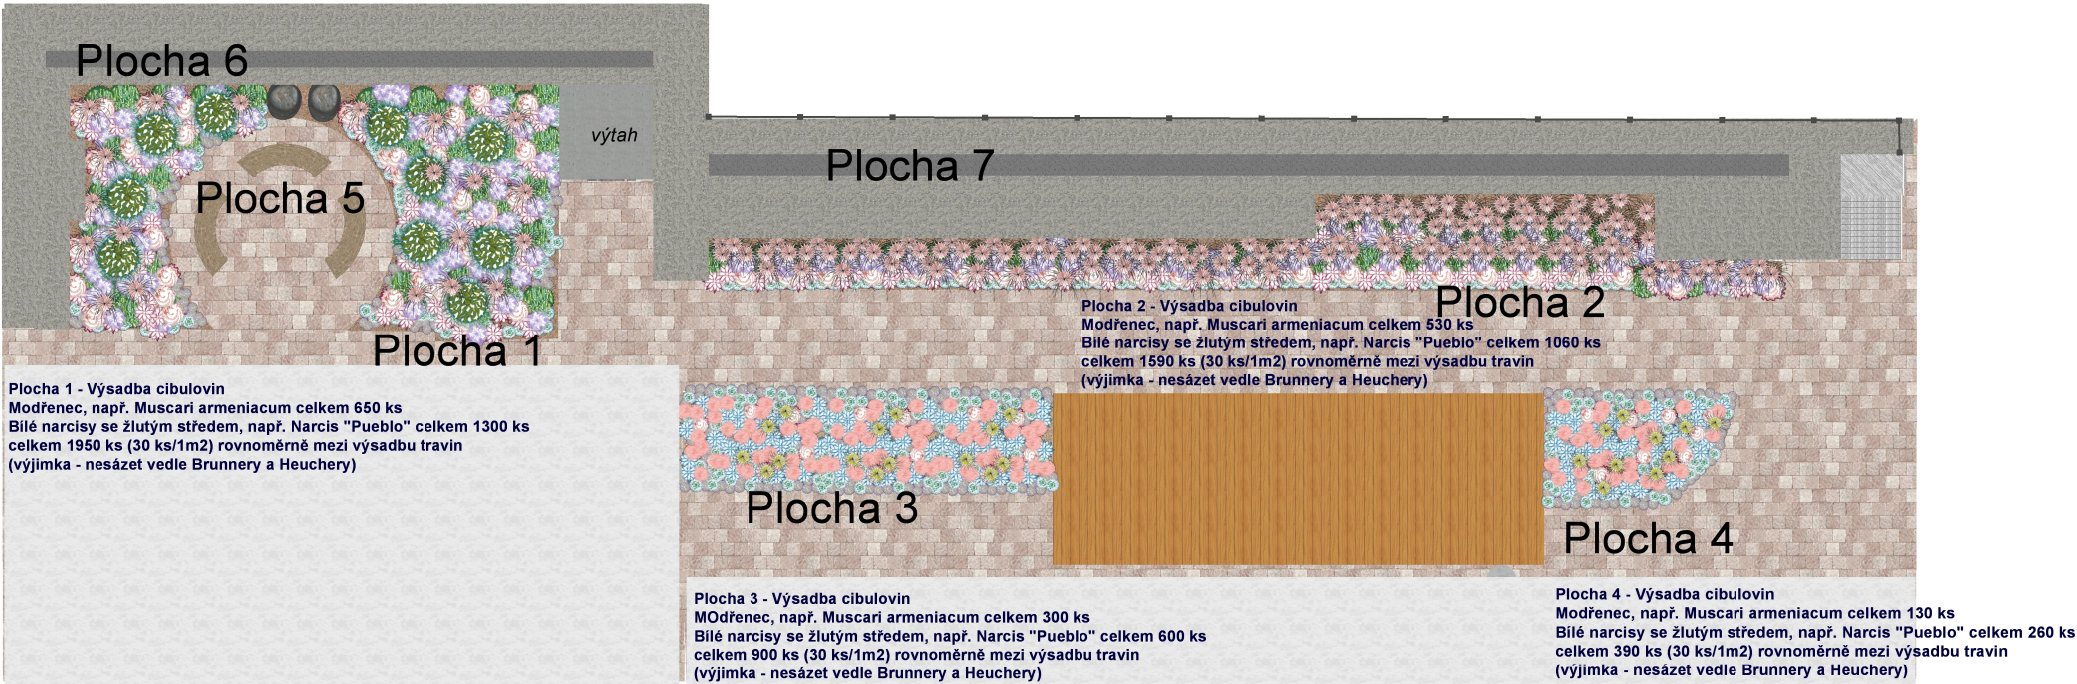


Výřez - Plocha 1

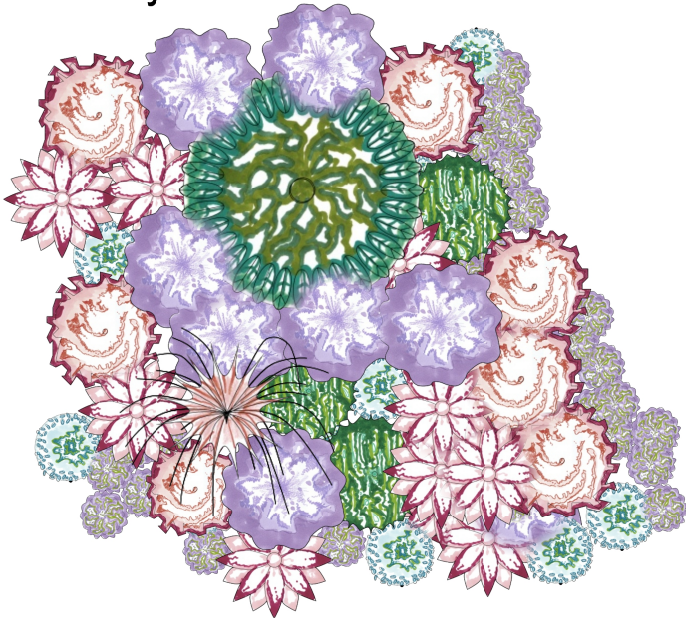

Výřez - Plocha 2



Výřez - Plocha 3 a 4

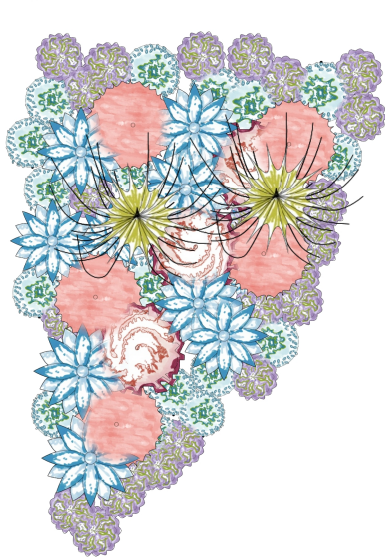

Seznam rostlin						
Symbol	Počet rostlin celkem	Botanický název	Plocha 1	Plocha 2	Plocha 3	Plocha 4
	80	Anemone "Little Breeze Kiss"			50	30
	150	Anemone "Andrea Atkinson"	80	70		
	210	Astilbe "Europa"	100	110		
	86	Astilbe "Deutschland"			50	36
	80	Thalictrum aquilegifolium	40	40		
	200	Astrantia major "Pink Prade"	80	60	50	10
	240	Heuchera "Silver Scrolls"	100		110	30
	150	Molinia careulea "Skyracer"	20	130		
	450	Brunnera macrophylla "Jack Frost"	220	120	70	40
	10	Dryopteris affinis "Cristata"	10			
	40	Deschampsia "Schottland"			30	10
<b>Celkem</b>	<b>1 696</b>		<b>650</b>	<b>530</b>	<b>360</b>	<b>156</b>

Objednatel: AFRY CZ s.r.o.		Návrh vypracovala: Ing. Galina Slivová	
Adresa: Magistrů 1275/13, Praha 4, 140 00		Adresa: Lolkova 814, Ostrava Svinov, 721 00	
Místo plnění objednatel: Kancelář Ostrava, Hrušavská 2678/20, Ostrava, 702 00		Číslo plánu: Výkres č. 2	Formát: A3
Plán: Výsadbový plán SO 801.2A		Měřítko: 1:200	Datum: 12/2024
Akce: Vegetační úpravy SO 801.2 akce Rekonstrukce Náměstí Republiky			