





1:10 000



1:5 000

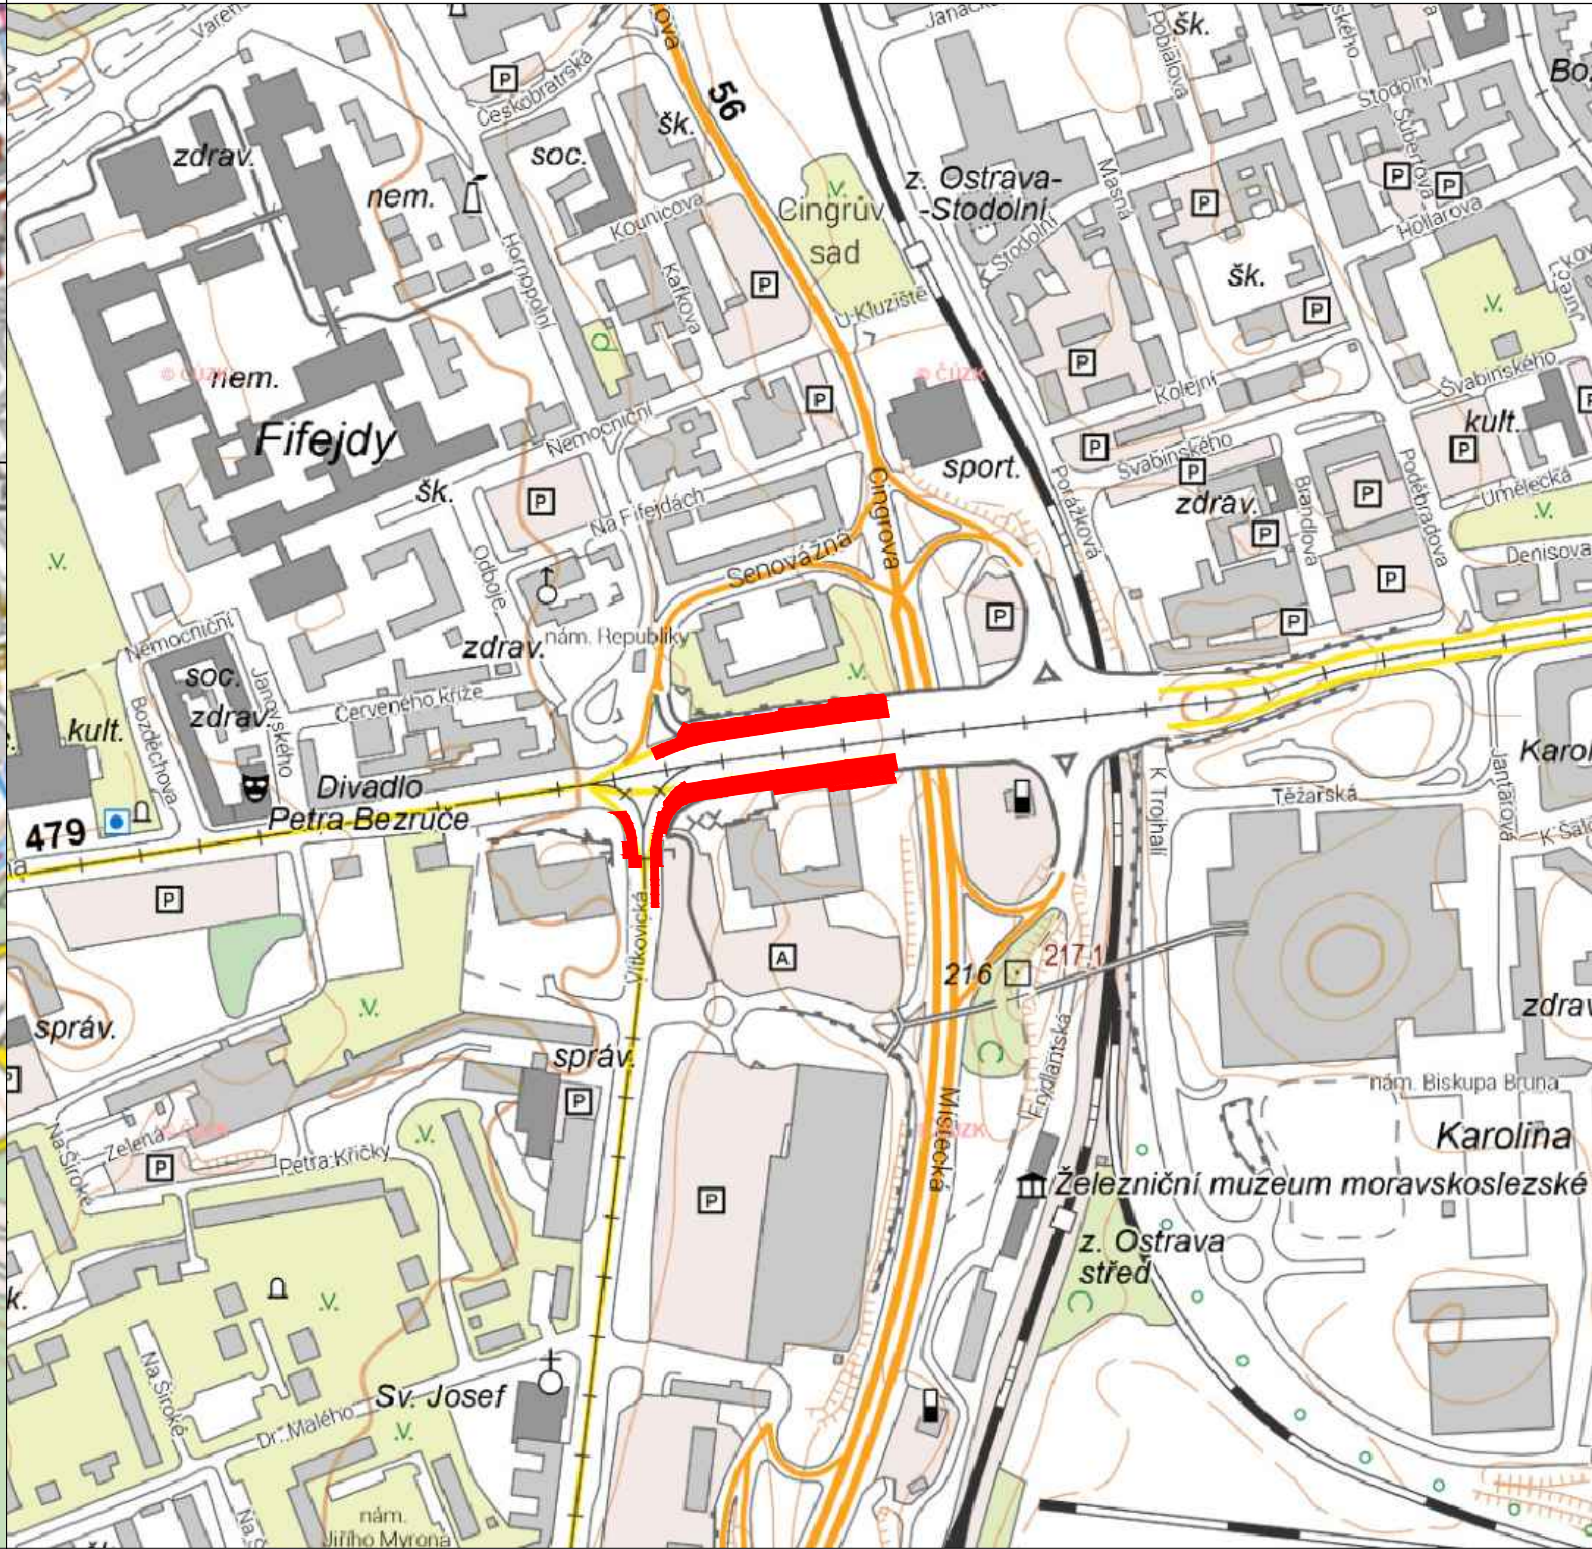

1:2 000

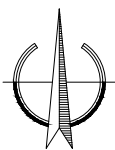

objednatel:	Správa silnic Moravskoslezského kraje středisko Ostrava, Úprkova 795/1, 702 23 Ostrava		
místo / k.ú.:	Ostrava / Moravská Ostrava		
zpracoval:	Bc. Martin Vavřínek	via-pds s.r.o. via-pds@post.cz	
autorizoval:	Ing. Miroslav Knápek, ČKAIT 1102989		
Silnice II/479 - oprava mostů 4793-2..1 a 4793-2..2 na ul. 28. října v Ostravě		datum	09/2024
		stupeň	PDPS
		měřítko	1:1000
Situační výkres širších vztahů		příloha	C 1