


POHLED LEVÝ

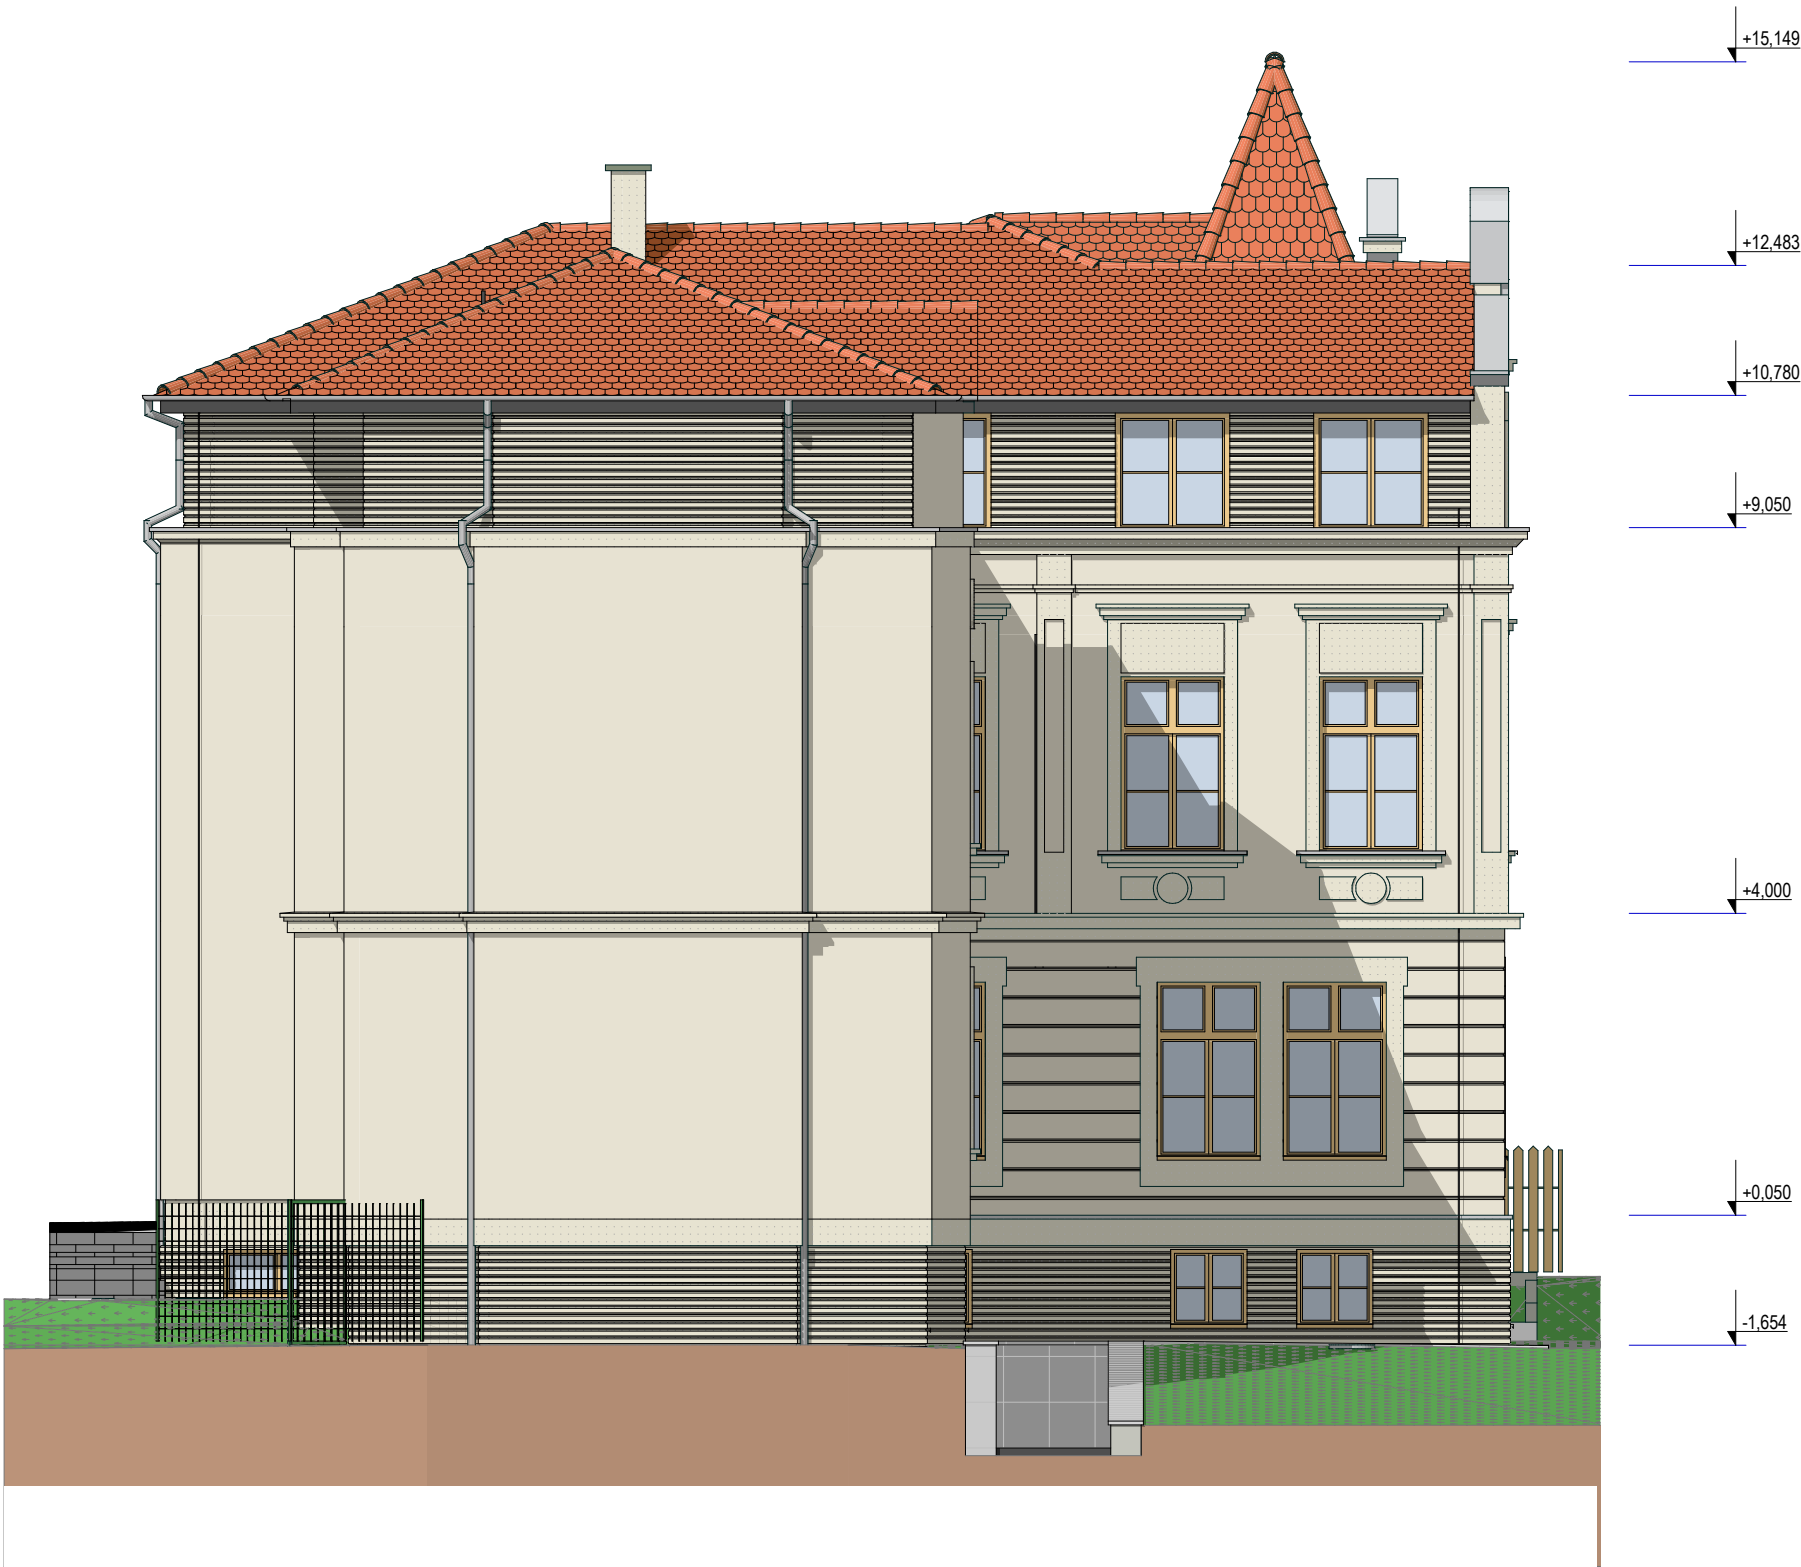

| | | | |
|------------------|---|--|----------------|
| INVESTOR: | MĚSTO KYJOV, Masarykovo nám. 30/1, 697 01 Kyjov | ING.DALIBOR BÁBÍČEK PROJEKTOVÁ ČINNOST VE VÝSTAVBĚ 696 06 VACENOVICE 700 IČO: 469 379 60 TEL.: 608 855 794 | |
| AUTOR: | ING.DALIBOR BÁBÍČEK, | ZAK.Č.: 24.04.01 DATUM: 11/2024 ČÁST: STU | KOPIE: |
| ZODP.PROJEKTANT: | autorizovaný inženýr ČKAIT | | |
| AKCE: | BYTOVÝ DŮM KYJOV, URBANOVA 625 STAVEBNÍ ÚPRAVA A OPRAVA | | |
| OBSAH: | STUDIE - var.2 POHLED LEVÝ | MĚŘITKO: 1: 100 | VÝKR.Č.: 11 |