


POHLED JIŽNÍ ŠATNY
SO 01 - HLAVNÍ BUDOVA
M 1:100

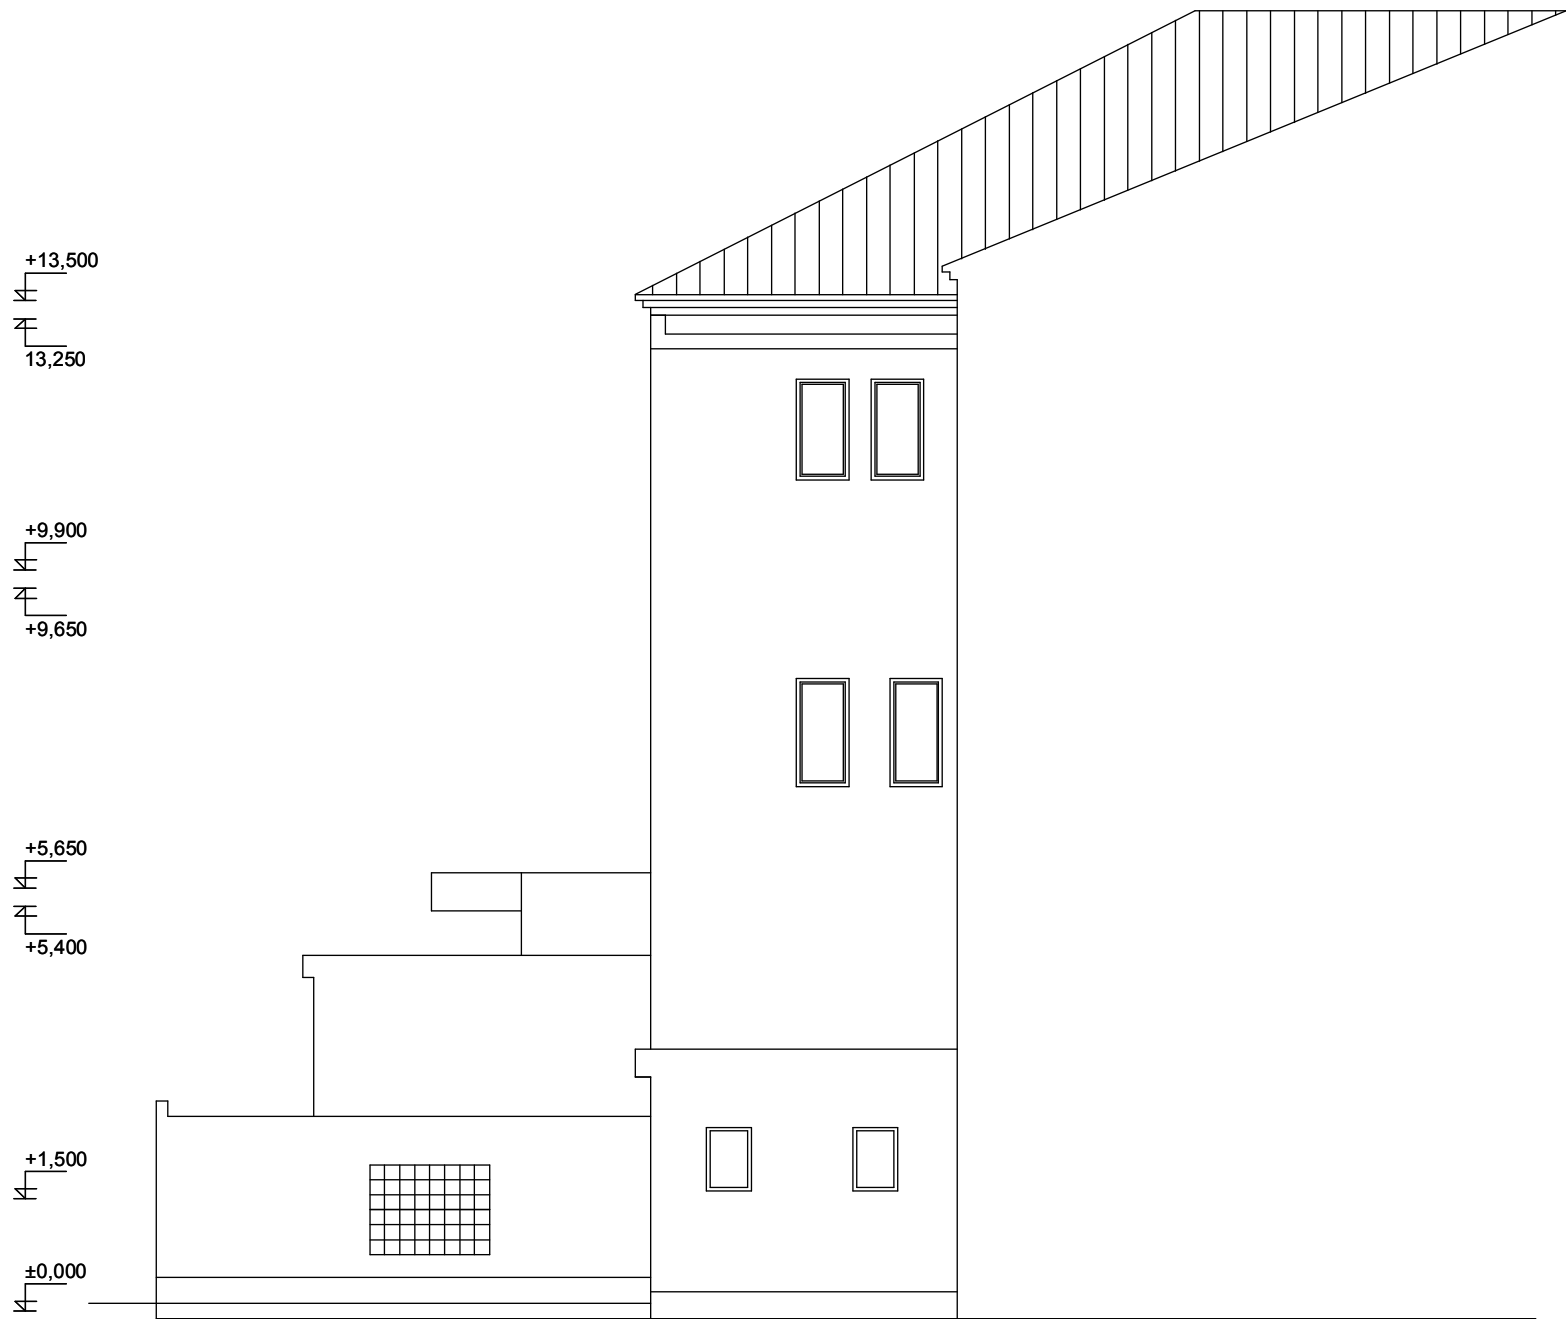

VYPRACOVAL	MÍSTO STAVBY	Ing.Miroslav Polášek projekční činnost Maršovská 2242,Uherský Brod IČO: 675 39 157	
ING. PŮLÁŠEK	Mariánské nám.41		
	parc.č.st.40,19/1,21	DATUM	03/2022
ZŠ MARIÁNSKÉ NÁMĚSTÍ		FORMÁT	1A3
PASPORT STAVBY		MĚŘÍTKO	1:100
vlastník: MĚSTO UHERSKÝ BROD, MASARYKOVO NÁM.100, 688 01			
SO 01 - HLAVNÍ BUDOVA			
POHLED JIŽNÍ - ŠATNY		Č.V. D.1.1.22	