




Řez A - A - bourací práce

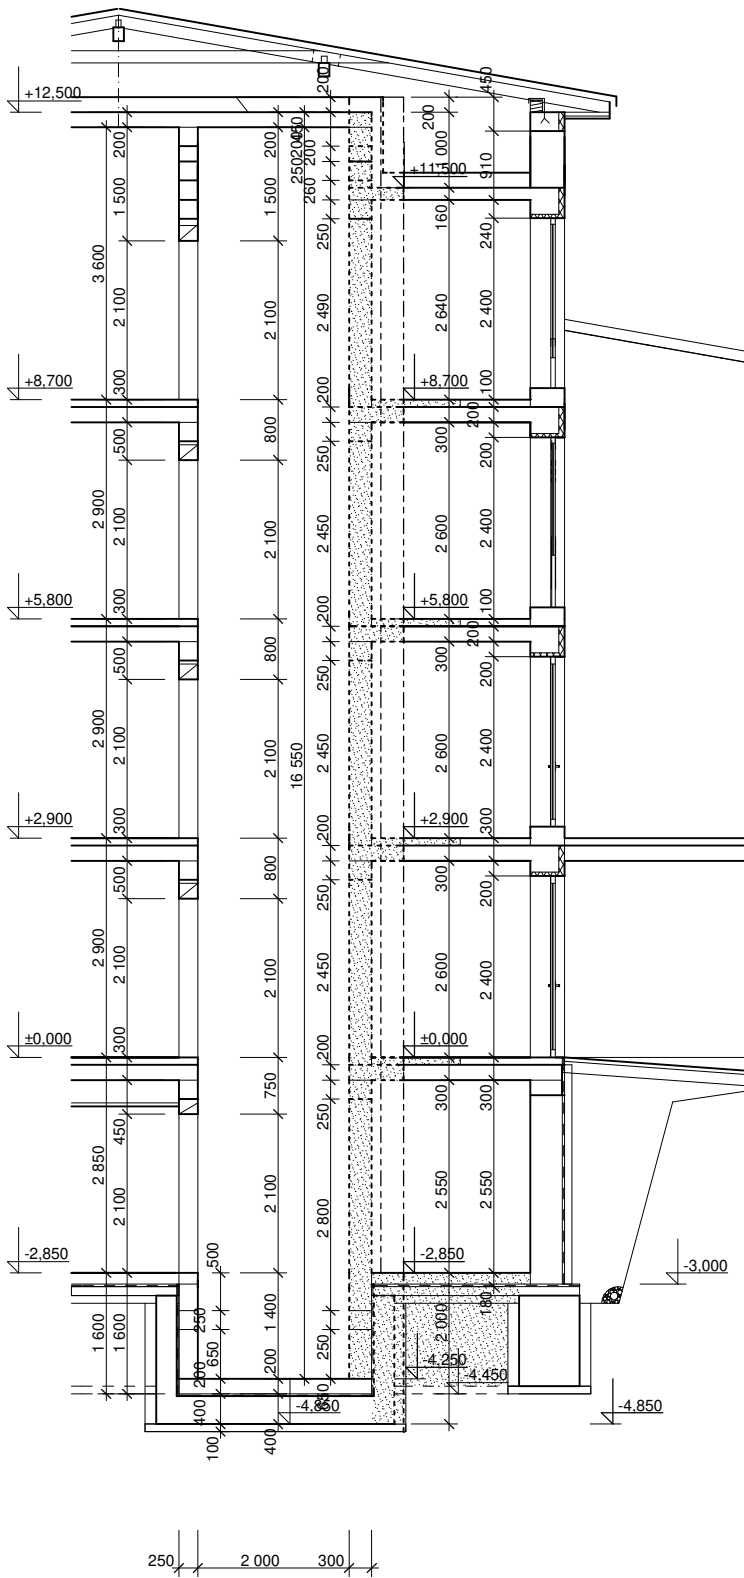


POZNÁMKA

Bourací práce provádět postupně po patrech  
Vybourání zadní zdi výtahové šachty provést až po vystavění nové zdi  
Odvozová vzdálenost suti do 5 km

LEGENDA HMOT

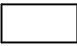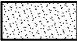-  Stávající konstrukce
-  Bourané konstrukce

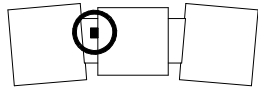

0,000 = 258,60 m.n.v.

KRESLIL	PROJEKTANT	ODP. PROJEKTANT	HL. INŽ. PROJEKTU	Ing. Milan Surovec Projektová činnost ve výstavbě Žabovřeska 162, 687 71	
		Ing. SUROVEC	Ing. SUROVEC		
OBEC	UHERSKÝ BROD	KRAJ	ZLÍNSKÝ	DATUM	Červen 2022
INVESTOR	Město Uherský Brod, Masarykovo nám. 100, 688 01 Uherský Brod			STUPEŇ	PS
STAVBA : DPS Uherský Brod Stavební úpravy výtahové šachty				ZAKÁZKA	Su - 22/2022
				FORMÁT	4 A4
				MĚŘÍTKO	1:50
				C. VÝKRESU	C. KOPIE
OBSAH : Stavební část Řez A - A - bourací práce				52	