




Podélný profil: CHODNÍK "VPRAVO"  
M 1:1000/100  
Rozsah: km 0,000 - km 0,150

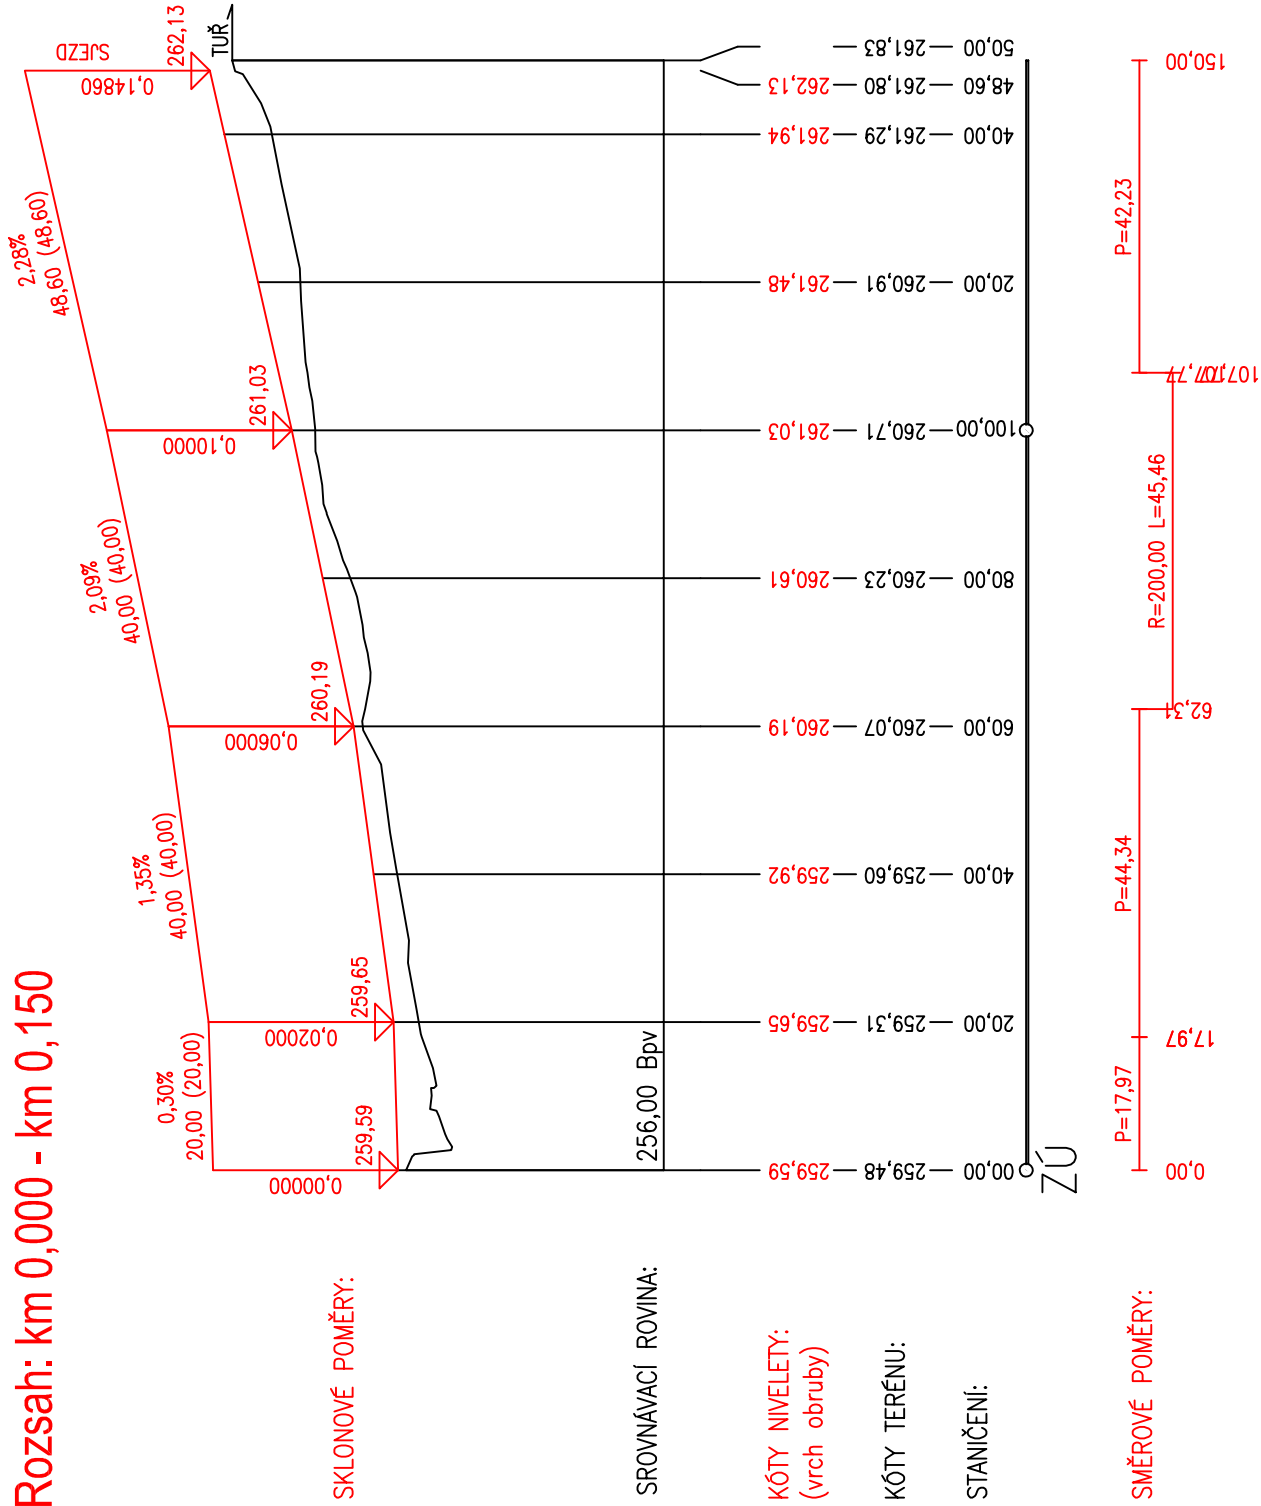

Podélný profil: CHODNÍK "VLEVO"  
M 1:1000/100  
Rozsah: km 0,146 - km 0,280

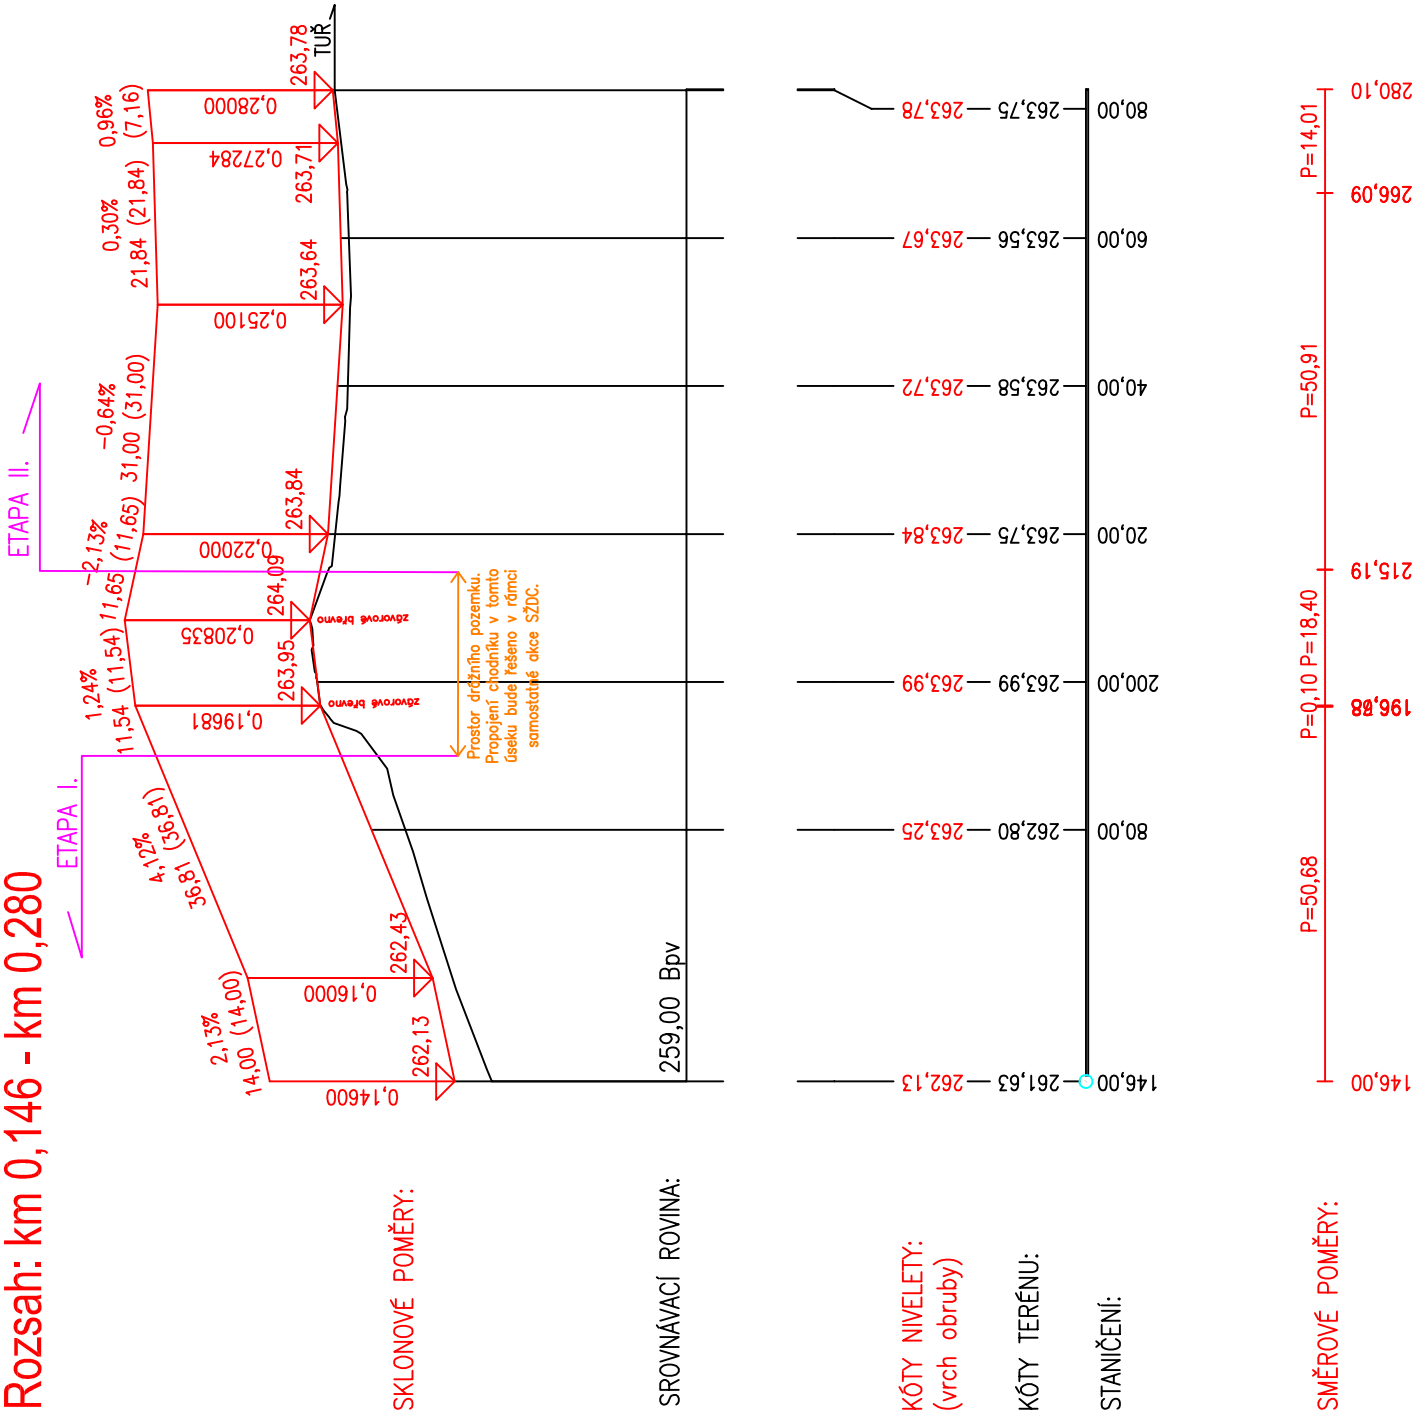

Podélný profil: CHODNÍK "VLEVO"  
M 1:1000/100  
Rozsah: km 0,280 - KÚ

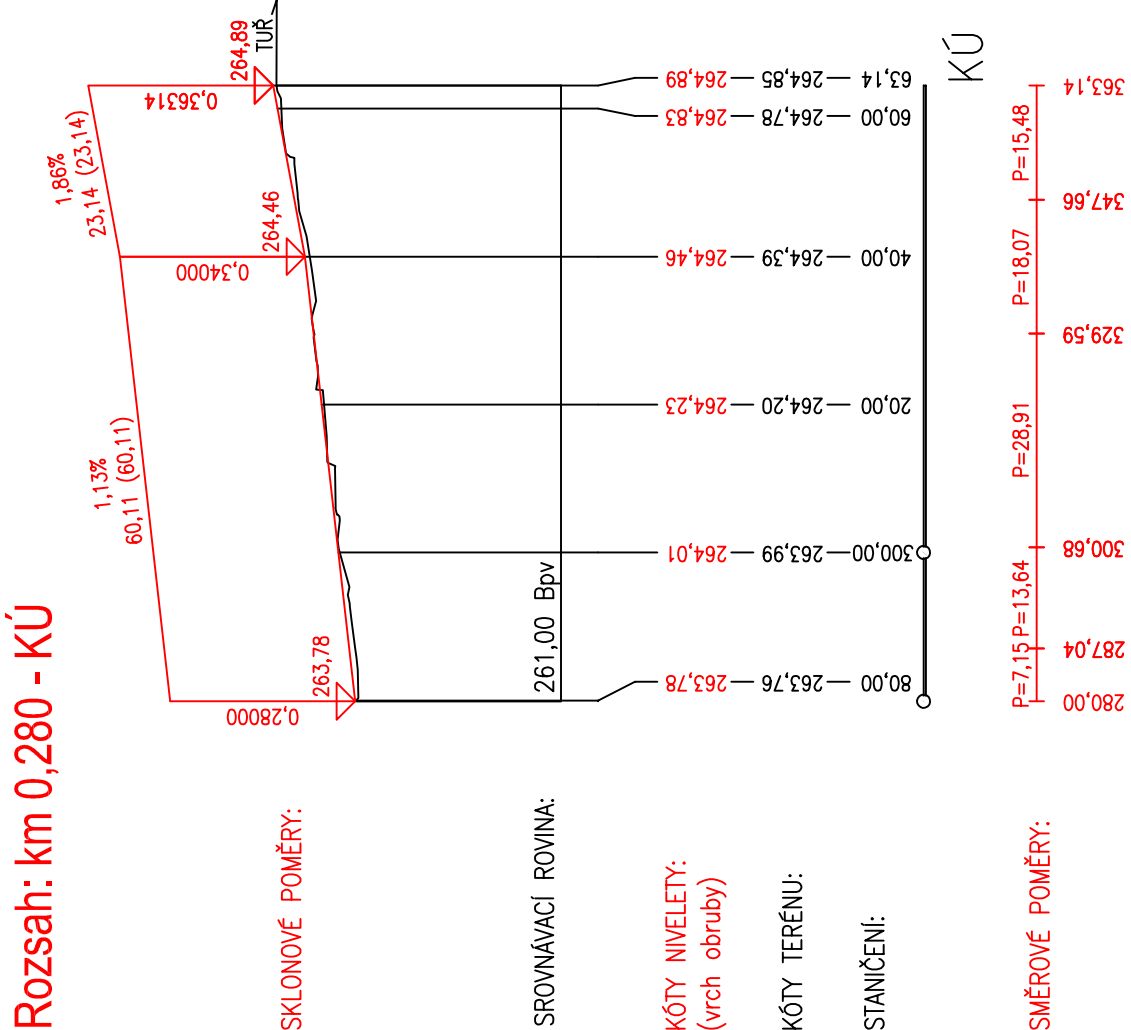

Projekt servis Jičín s.r.o.			
Zodp.projektant: Ing. Vladimír Janda Investor: Obec Butoves Číslo zakázky: 961/02		Projektant: Ing. Jaromír Kolář Stupeň PD: SPS+DZS Číslo archivní: 961/02/D1.1.2b.	
		Datum: 10/2020 Formát A4: 3 Měřítko: 1:1000/100	
BUTOVES - CHODNÍK PODÉL SIL. III/32842		Příloha č.: <b>D1.1.2b.</b>	
PODÉLNÉ ŘEZY			