


ŘEZ A-A'

KRITTINA - TAŠKA BOBRUČKA (UNOVITÁ)
ŠUPINOVA NA HUSTÉ LATOVÁNÍ (CIN. JIRČANÝ)
STŘEŠNÍ LATĚ 60x40 MM
KONTRA - PERKO TL 25 MM
DRAGOFOL
STAVANÍ KROV - SALACE DLE NÁVĚHU
PYRUS 6.20.20.20

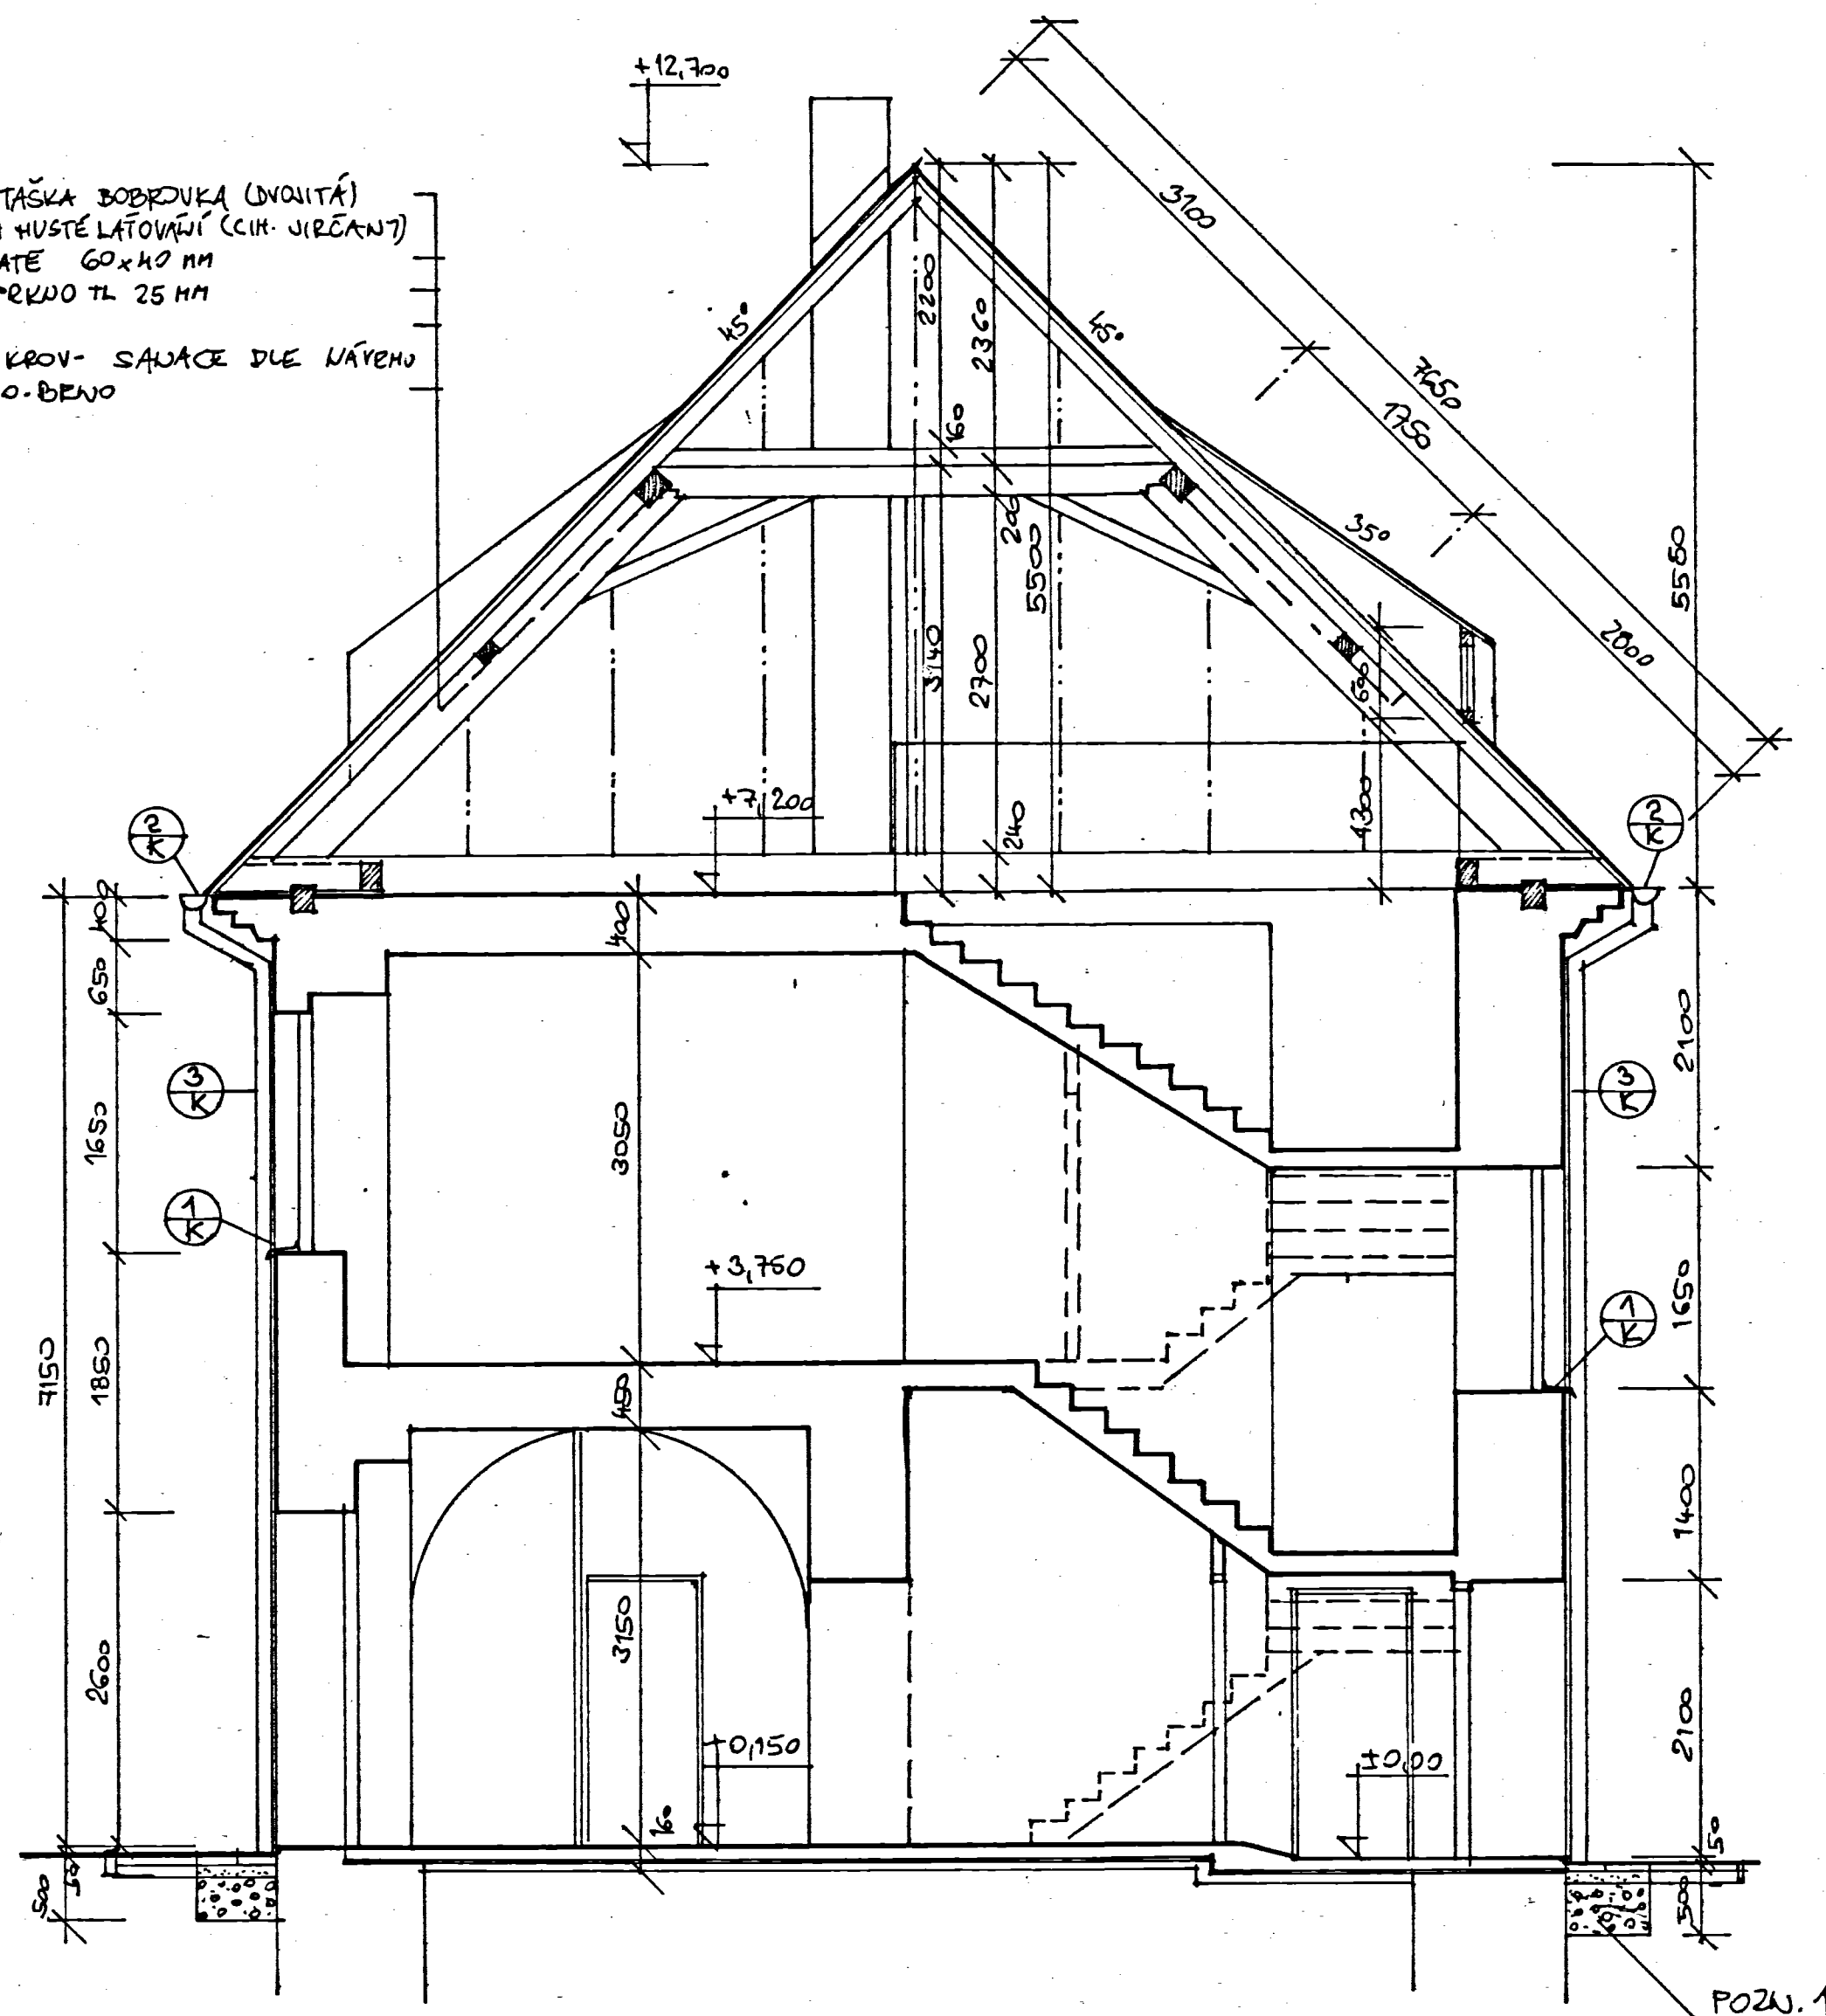

POZNÁMKY:

- 1- PO CELEM OBVODU BUDOVY ROZEBRAT OKAPNÍ CHODNÍK ČI CHODNÍK V Š. = 600 MM DO HL. 500 MM VIBRAT PODKLAD. EVENT. PRAVĚST VTKOP. DLAŽDICE ZWUOVU POLO-ŽIT DO PĚSKOVÉHO LOŽE NA POVLAD 2 KAMENIVA ČI VALOUNŮ.

KRESLIL	PROJEKTANT	ODP. PROJEKTANT	HLAVNÍ ŽELVÉ PROJ.	Ing. Miroslav Sekanina projektová a inženýrská kancelář Soudnická 2156, 688 01 Uherský Brod	
			ING. SEKANINA		
OBEC	UHERSKÝ BROD	OKRES	UHERSKÉ HRADIŠTĚ	DATUM	ŘÍJEN 1997
INVESTOR	MĚSTO UHERSKÝ BROD			STUPEŇ	PS
STAVBA	REKONSTRUKCE A OPRAVA DOMU Č.P. 116 V UH. BRODĚ			ZAKÁZKA	S-19/97
				FORMÁT	C44
				MĚŘÍTKO	1:50
OBSAH:	STAVEBNÍ ČÁST ŘEZ A-A'			ČÍSLO VÝKRESU	Číslo 601
				6	