


POHLED SEVERNÍ (PŘÍSTAVEK)

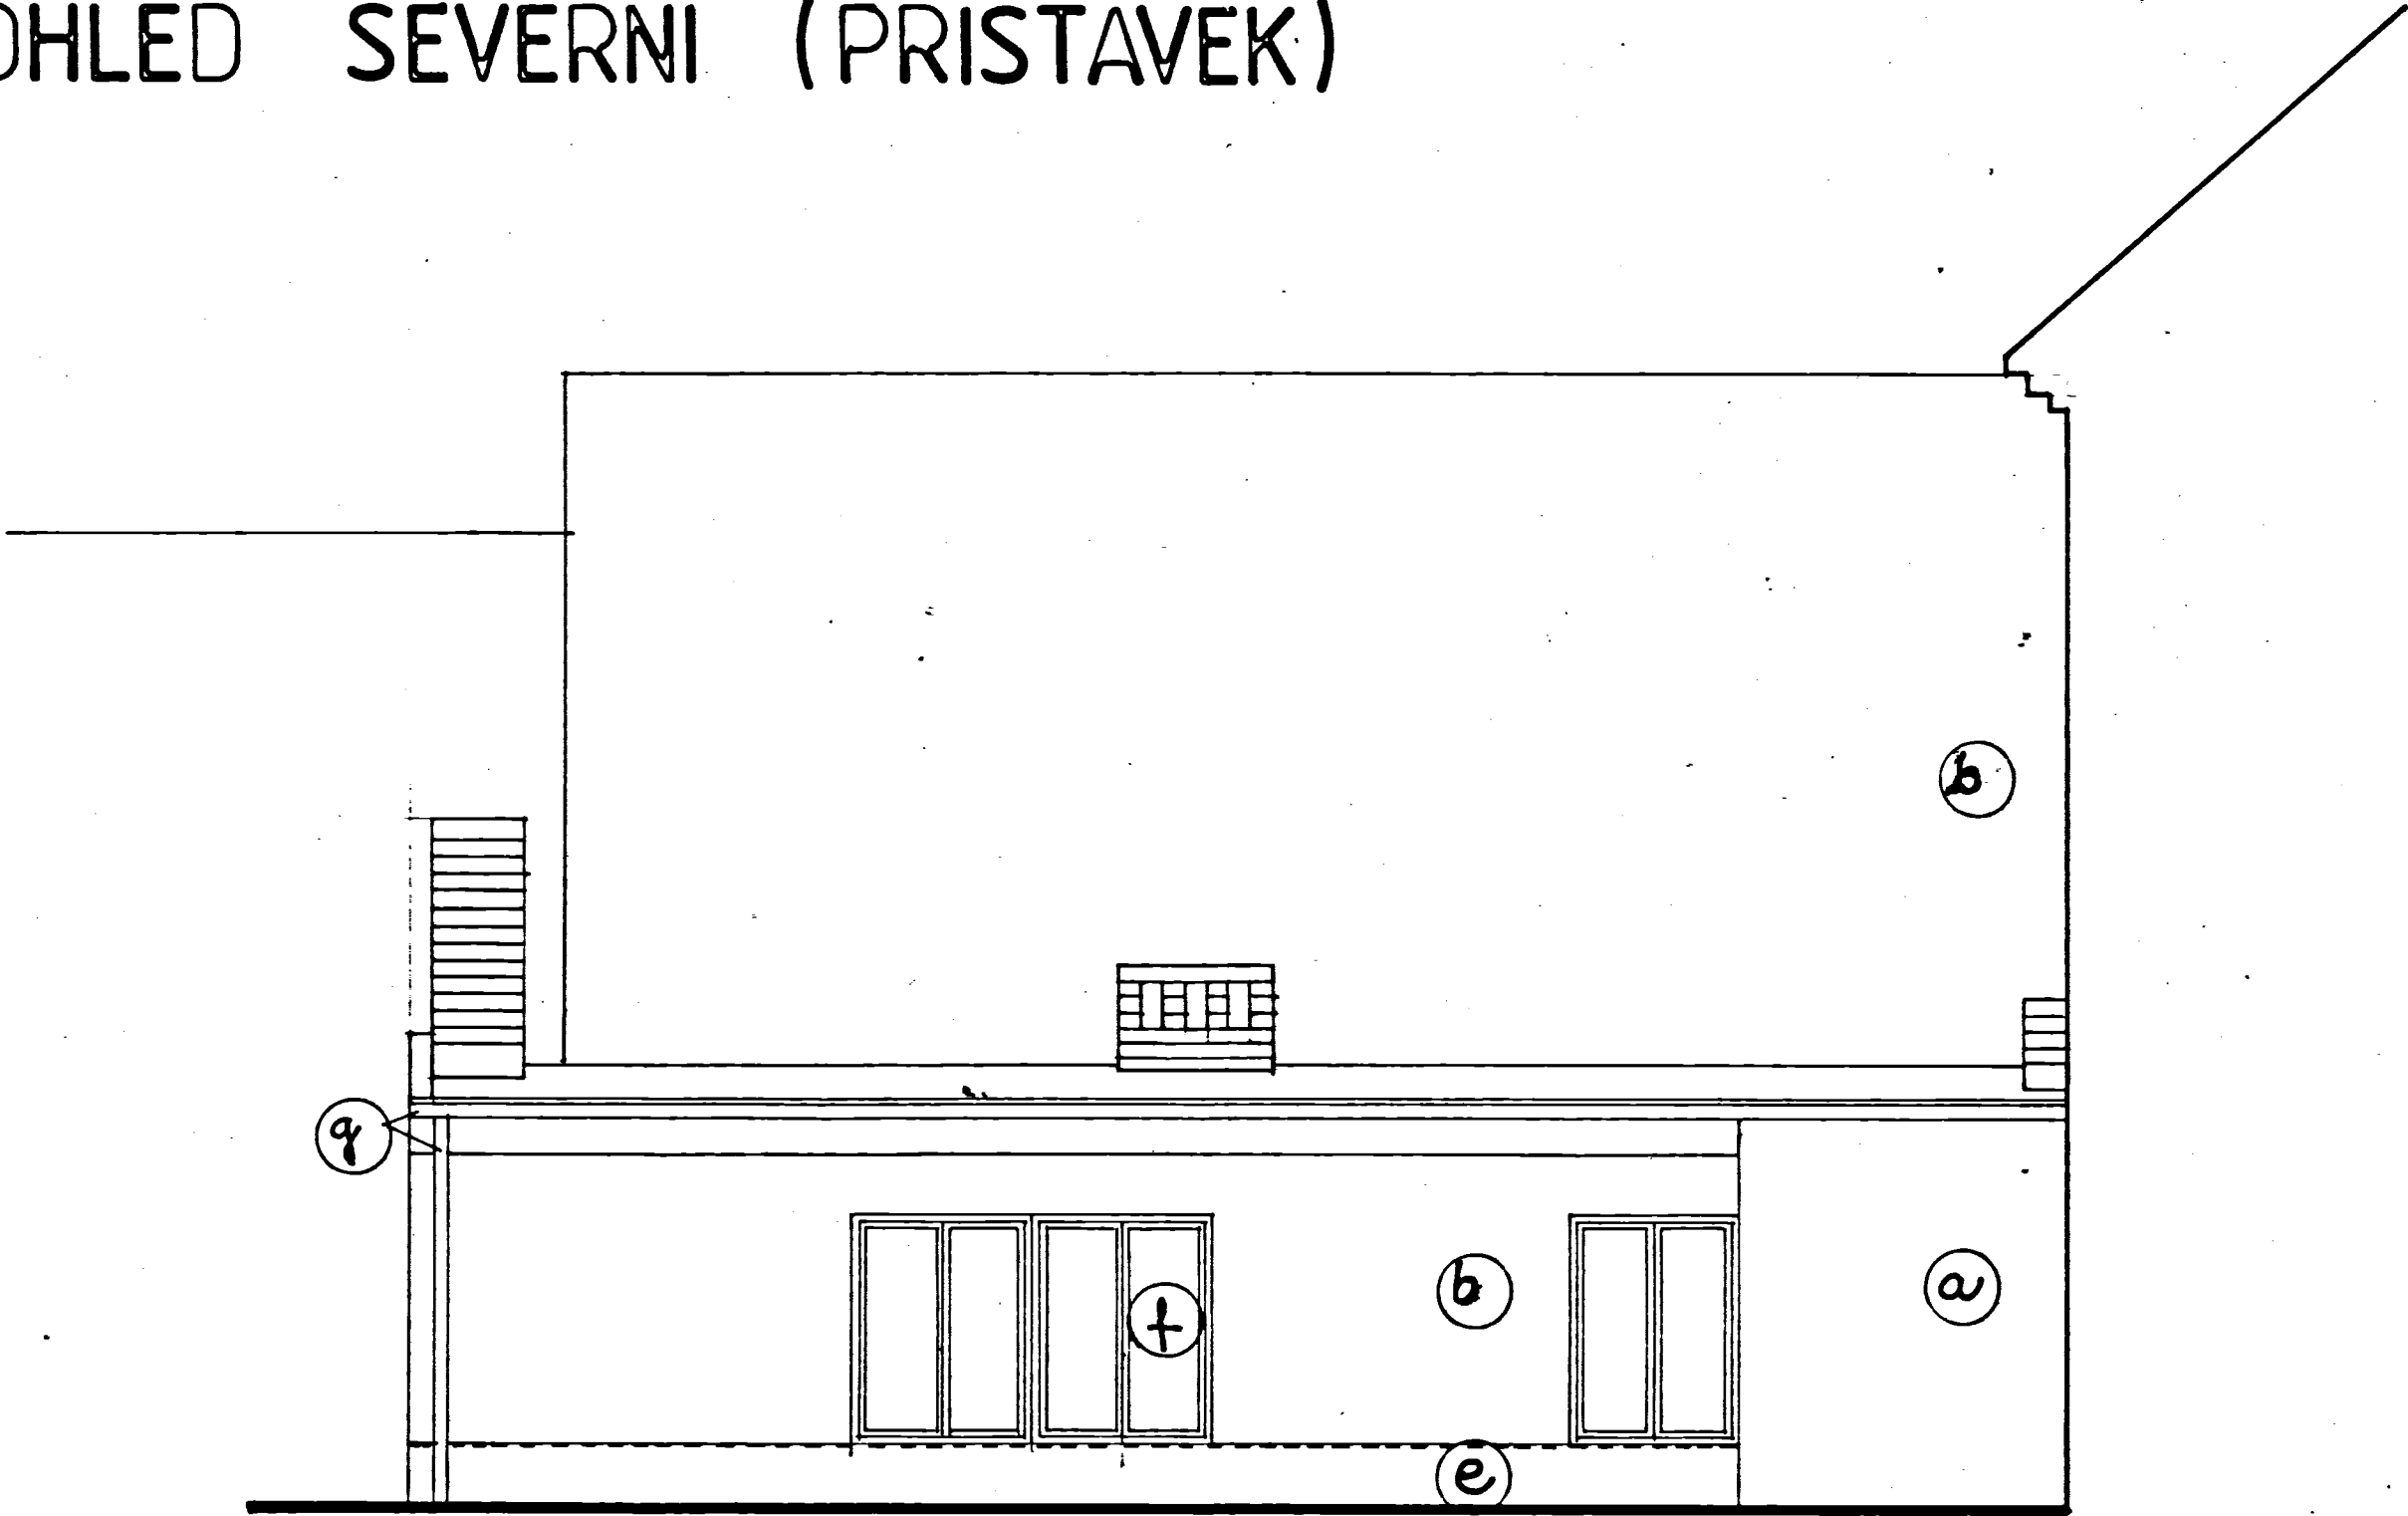

KRESLIL		PROJEKTANT		ODP. PROJEKTANT		HLAV. AŮ. PROJEKT	
						NG. SEVAŘIČKA	
OBEC		UMĚSLY BRD		OKRES		UH. HZADISTĚ	
INVESTOR		MĚSTO UMĚSLY BRD				DATUM	
STAVBA:		REKONSTRUKCE A OPRAVA				LISTOPAD 77	
		DOMU Č.P. 116 I UH. BRDĚ				STUPEŇ	
						ZAKÁZKA	
						S- 19/97	
						FORMÁT	
						A4	
						MĚŘÍTKO	
						1:50	
OBSAH:		STAVEBNÍ ČÁST				C. KRESU	
		POHLED SEVERNÍ (PŘÍSTAVEK)				17	