



ŘEZ A-B M 1:50

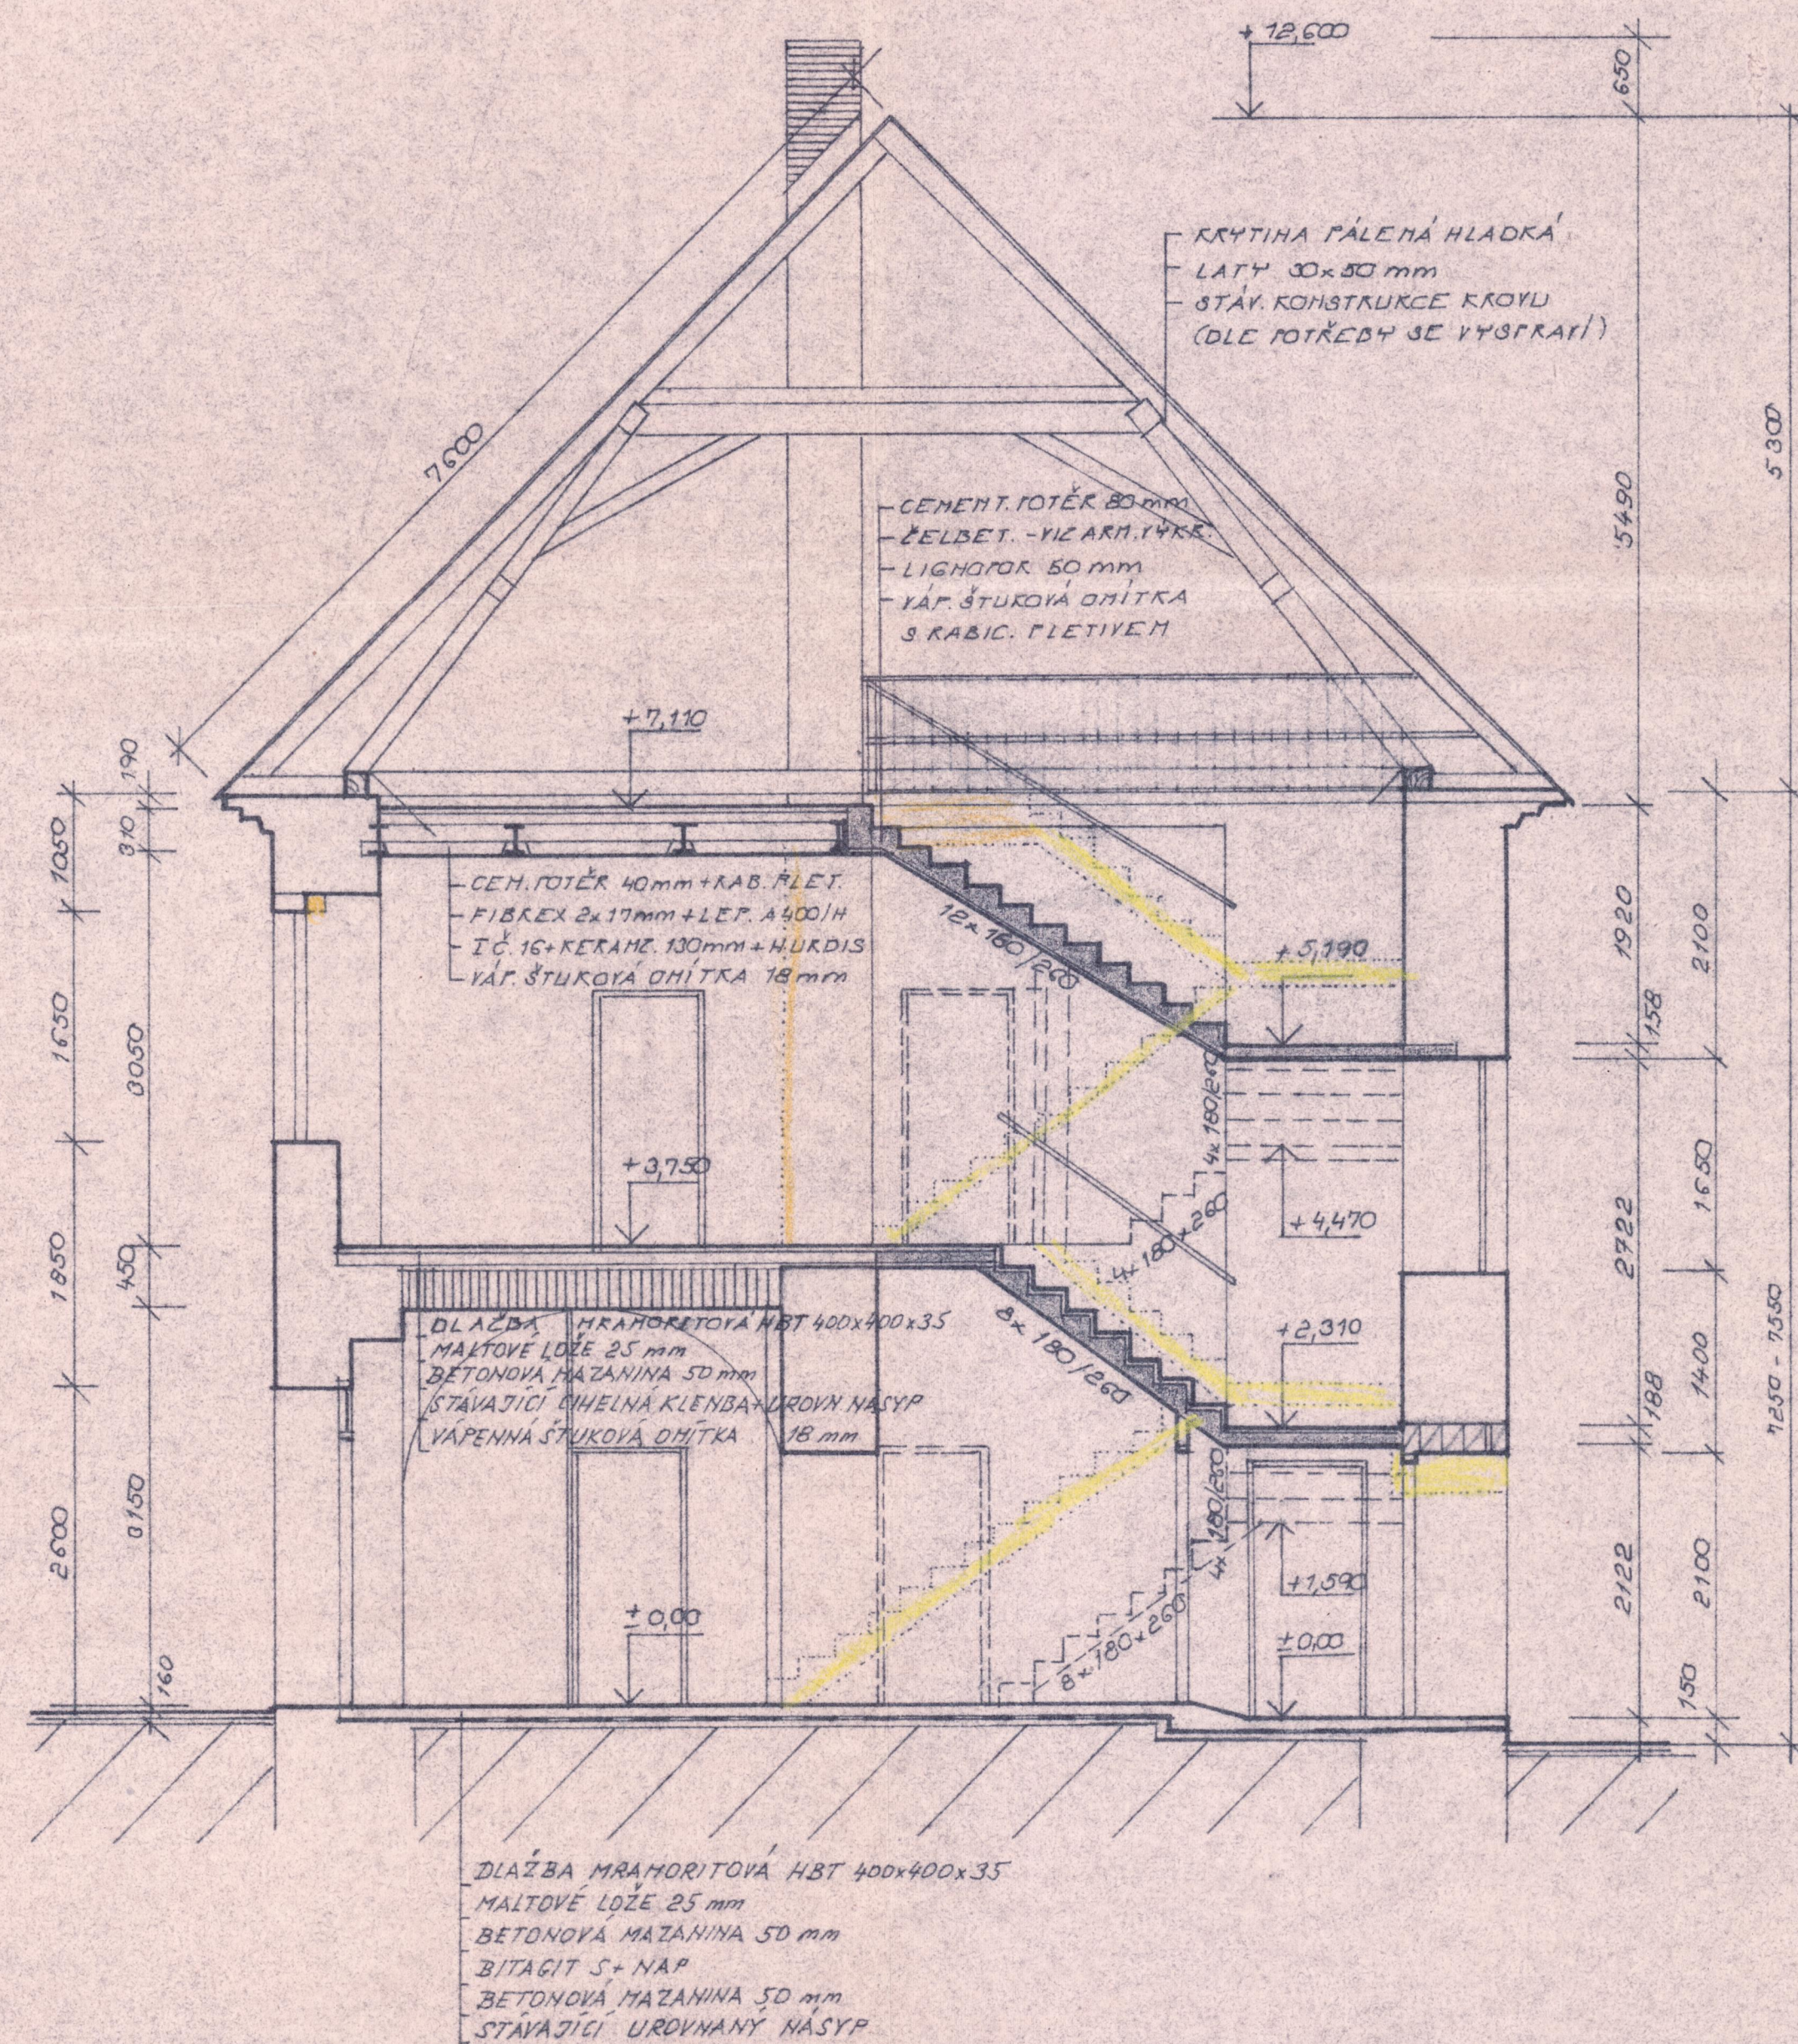

ŘEZ C-D M 1:50

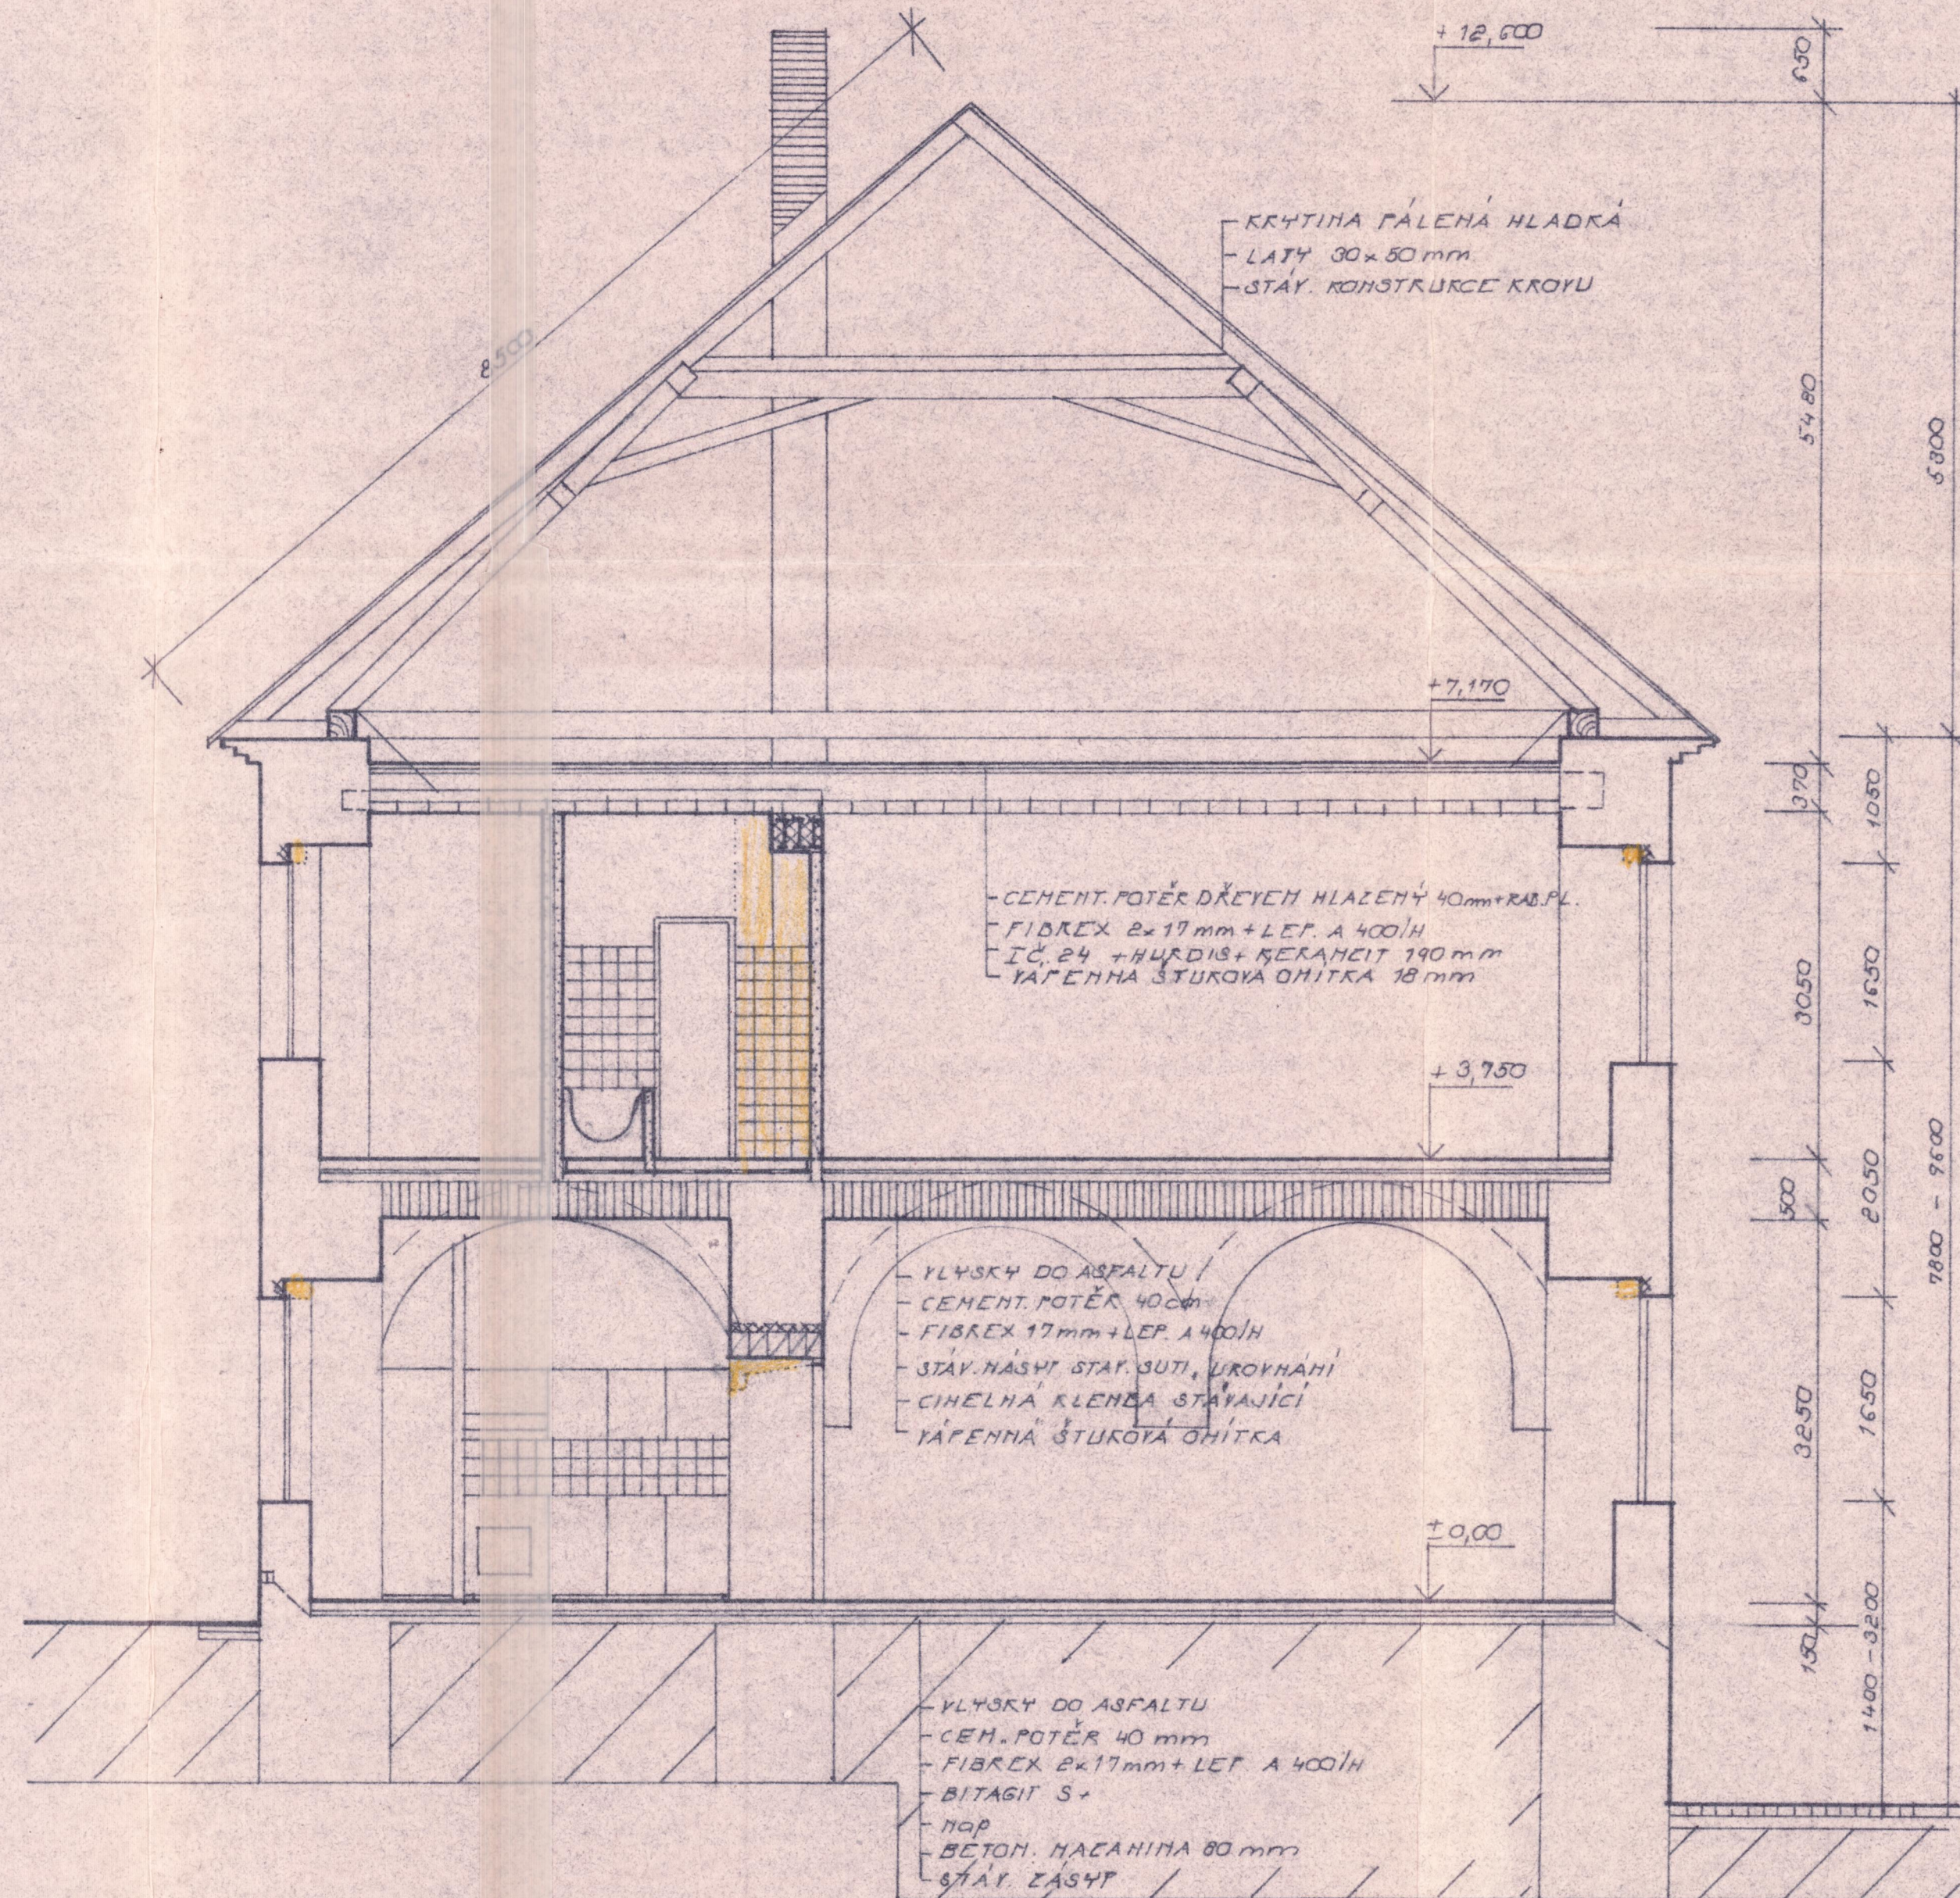

5. OKRESNÍ STAVEBNÍ ÚŘAD
 UHERSKÉ HRADIŠTĚ-ST. MĚSTO

PROJEKTANT	DYORAK	V	PROJEKTOVATEL	BURAH	PROJEKTANT	C	1
PROJEKTANT	DYORAK	M.B.	PROJEKTOVATEL	BURAH	PROJEKTANT	C	1
PROJEKTANT	BURAH	M.B.	PROJEKTOVATEL	TAUBER	PROJEKTANT	C	1
PROJEKTANT	UM	UH. HRADIŠTĚ	PROJEKTOVATEL	UH. BROD	PROJEKTANT	C	1
PROJEKTANT	PSH. UH. BROD	PROJEKTOVATEL	UH. BROD	PROJEKTANT	C	1	8.14
MODERNIZACE A OPRAVA DOHU ČP. 116						PROJEKTANT	UP
V UHERSKÉM BRODĚ						PROJEKTANT	ČERVEN 1984
ŘEZ A-B, C-D						PROJEKTANT	1:50
						PROJEKTANT	33/84
						PROJEKTANT	11-08