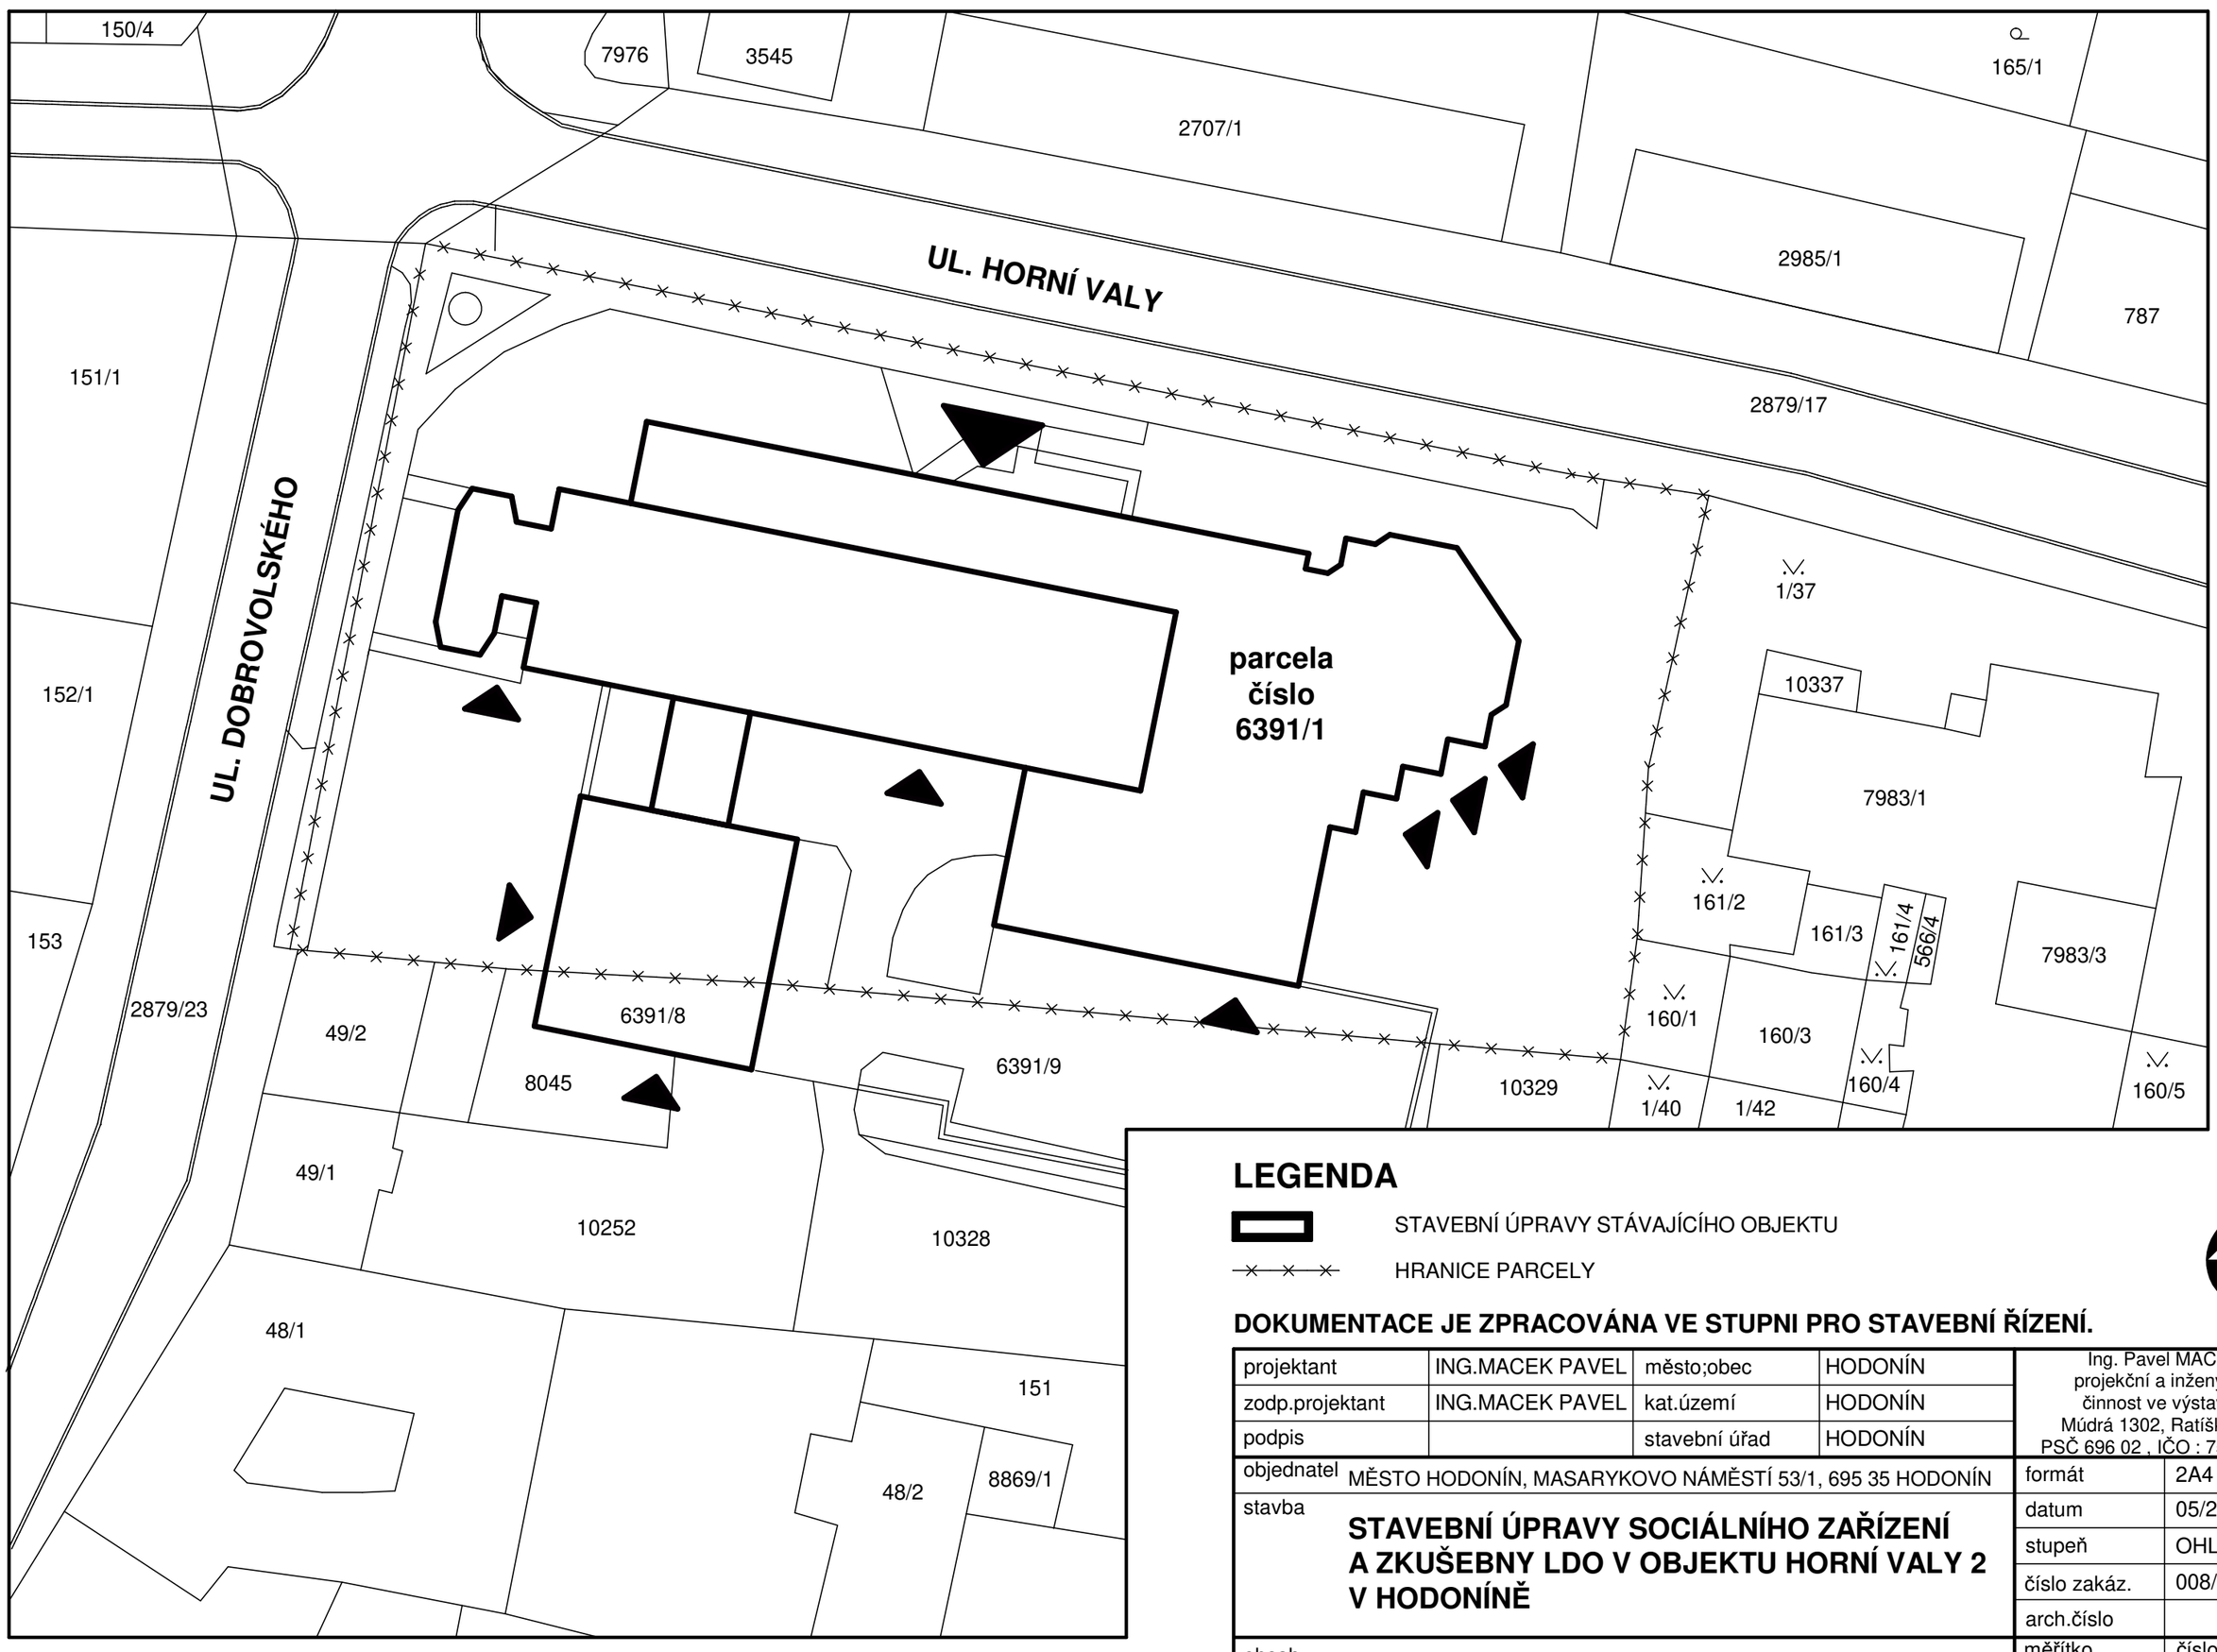

LEGENDA

STAVEBNÍ ÚPRAVY STÁVAJÍCÍHO OBJEKTU

HRANICE PARCELY

DOKUMENTACE JE ZPRACOVÁNA VE STUPNI PRO STAVEBNÍ ŘÍZENÍ.

projektant	ING.MACEK PAVEL	město;obec	HODONÍN	Ing. Pavel MACEK projekční a inženýrská činnost ve výstavbě Múdrá 1302, Ratíškovice PSČ 696 02 , IČO : 75793270
zodp.projektant	ING.MACEK PAVEL	kat.území	HODONÍN	
podpis		stavební úřad	HODONÍN	

objednatel	MĚSTO HODONÍN, MASARYKOVO NÁMĚSTÍ 53/1, 695 35 HODONÍN	formát	2A4
stavba	**STAVEBNÍ ÚPRAVY SOCIÁLNÍHO ZAŘÍZENÍ A ZKUŠEBNY LDO V OBJEKTU HORNÍ VALY 2 V HODONÍNĚ**	datum	05/2018
		stupeň	OHLÁŠENÍ
		číslo zakáz.	008/2018PD
		arch.číslo	
obsah	**Koordinační situační výkres**	měřítko	číslo výkr.
		1:500	**C 03**