


VE 2.NP ZASTAVĚNO

## LEGENDA MÍSTNOSTÍ :

| OZNAČ. | NÁZEV MÍSTNOSTI | PLOCHA |
|---|---|---|
| 1.01 | VSTUPNÍ HALA | |
| 1.02 | HALA | |
| 1.03 | SOC.ZAŘ. - ZTP | |
| 1.04 | PŘEDSÍŇ WC - MUŽI | 4,51 m² |
| 1.05 | WC - MUŽI | 16,65 m² |
| 1.06 | SOC.ZAŘ. - ZTP | 3,53 m² |
| 1.07 | PŘEDSÍŇ WC - ŽENY | 5,33 m² |
| 1.08 | WC - ŽENY | 17,04 m² |
| 1.09 | ZKUŠEBNA LDO | 76,55 m² |
| 1.10 | ZKUŠEBNA LDO - JEVIŠTĚ | 50,31 m² |
| 1.11 | CHODBA + SCHODIŠTĚ | 14,84 m² |
| 1.12 | NÁKLADNÍ VÝTAH | 2,16 m² |

VE 2.NP ZASTAVĚNO

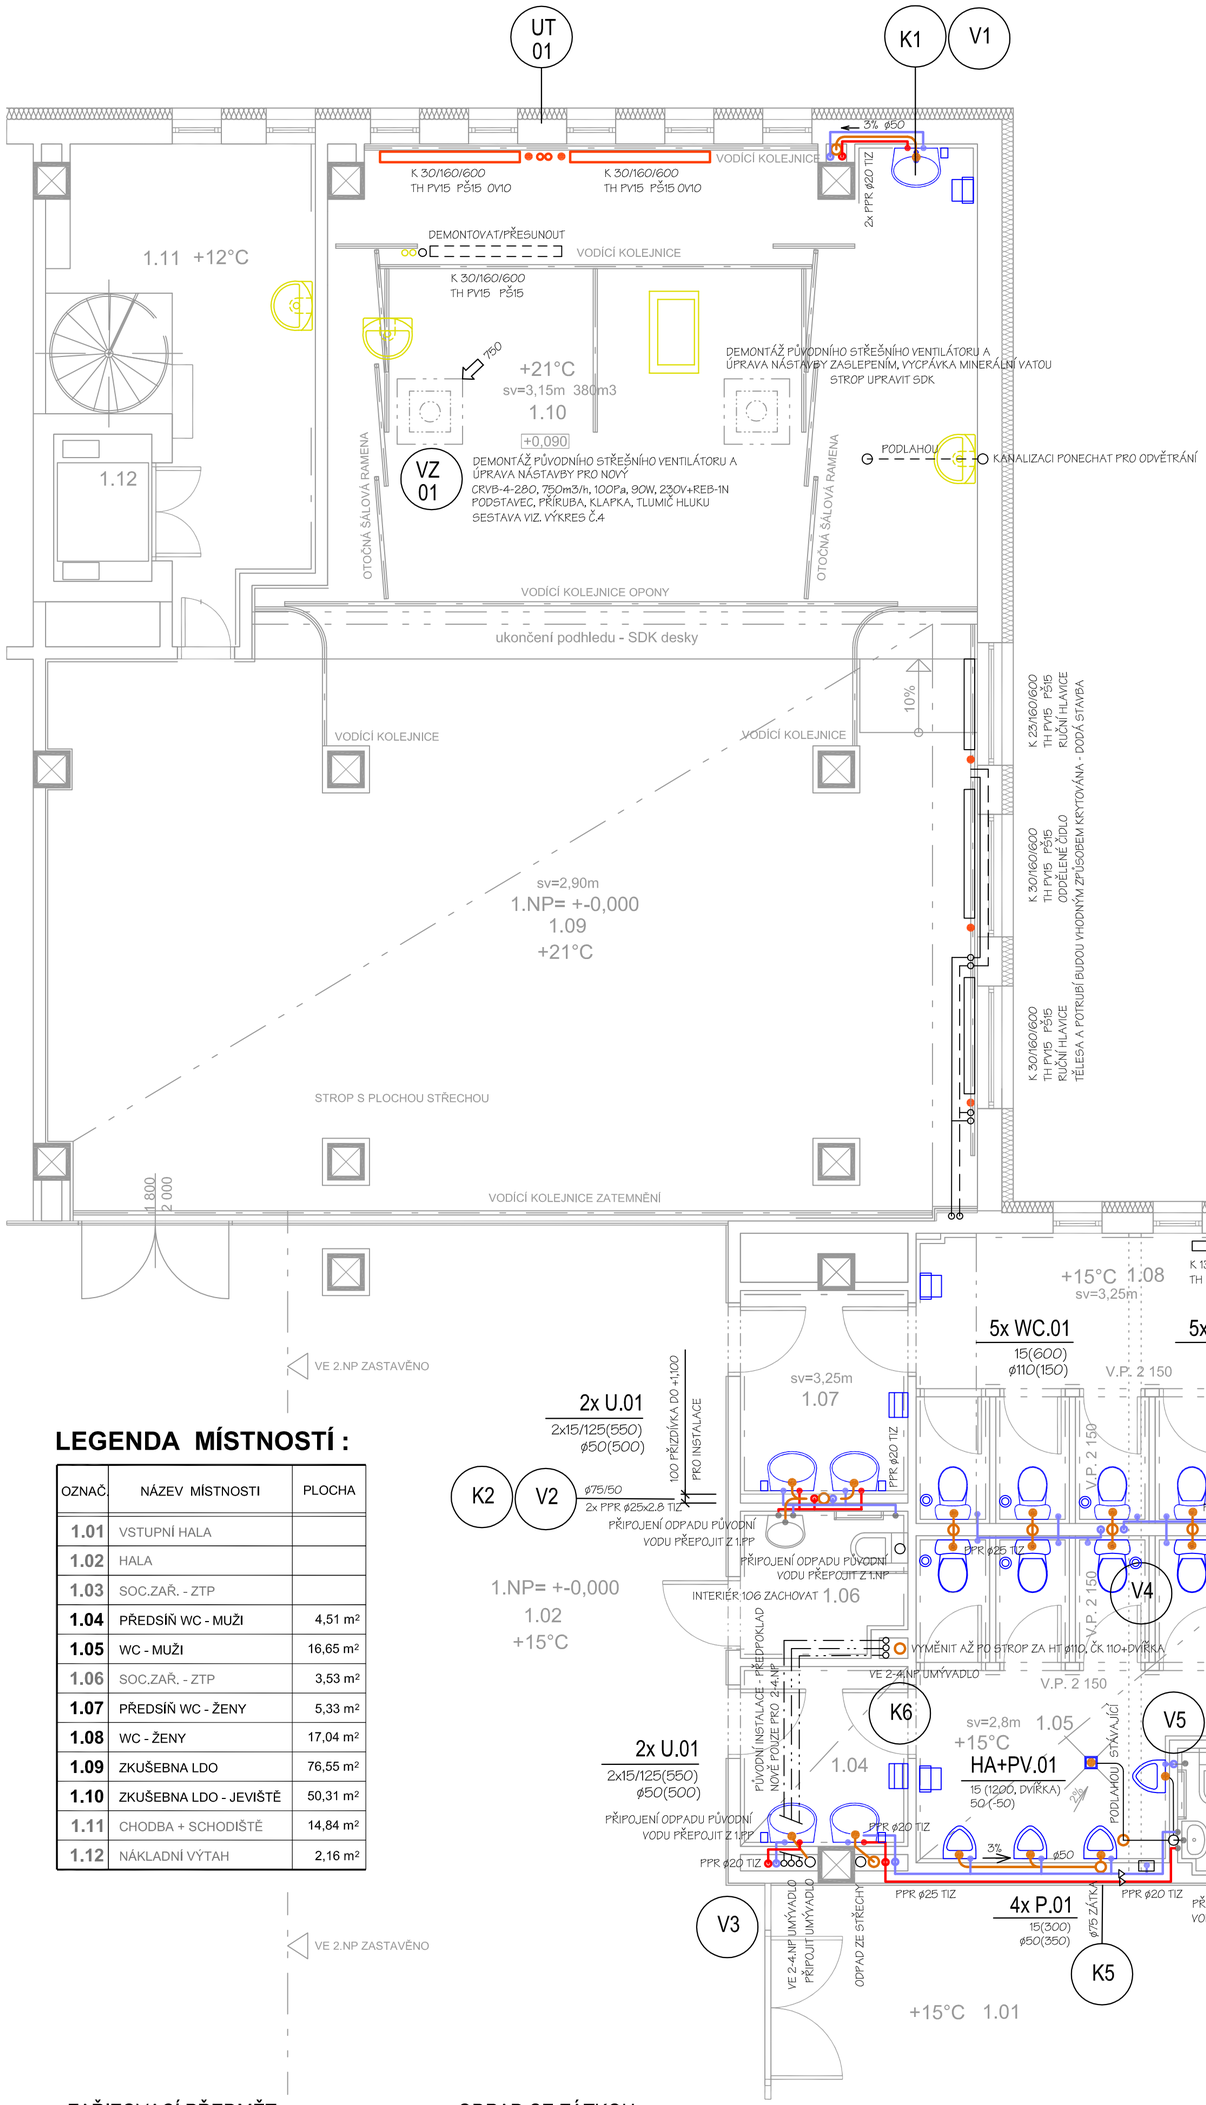


## ZAŘIZOVACÍ PŘEDMĚT
## KLÍČ K POPISU




## ODPAD SE ZÁTKOU

V ODŮVODNĚNÝCH PŘÍPADECH LZE NAHRADIT PŘÍVZDUŠNĚNÍM

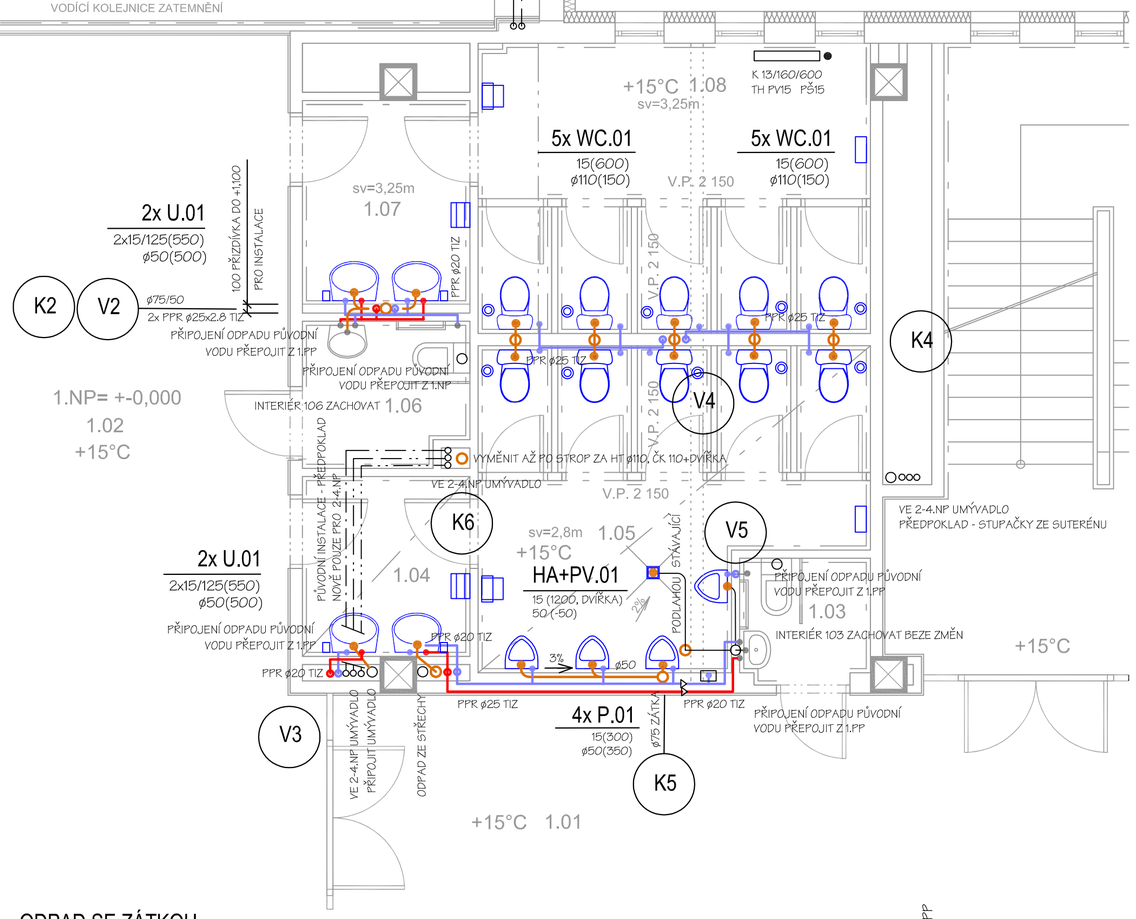


## ORIENTAČNÍ SCHÉMA

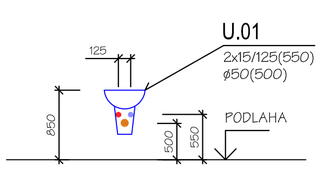


## WC V 1.NP - VZDUCHOTECHNIKA

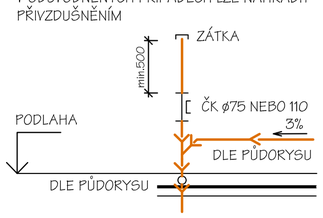


## WC V 1.NP - VODA A KANALIZACE

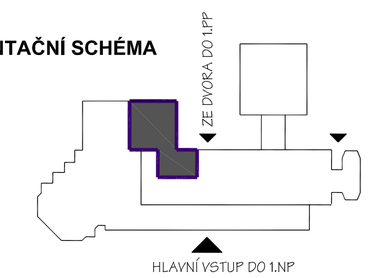


## LEGENDA ZNAČEK a POTRUBÍ - ZTI

| | |
|---|---|
| ● | MÍSTO PŘIPOJENÍ ZAŘ. PŘEDMĚTU |
| | STOUPACÍ POTRUBÍ (PROCHÁZÍ JINÝM PODLAŽÍM) |
| | STOUPACÍ POTRUBÍ (NEPROCHÁZÍ JINÝM PODLAŽÍM) |
| | PITNÁ STUDENÁ VODA SV 10-15°C |
| | TEPLÁ (UŽITKOVÁ) VODA TV 50-60°C |
| | CIRKULACE TV, CTV = TV- 5°C |
| | KANALIZACE - SPLAŠKOVÁ |
| | KANALIZACE - DEŠŤOVÁ |
| DN0 (+900) | VÝŠKA INSTALACE NAD PODLAHOU /mm/ |
| DN 32 | SVĚTLOST POTRUBÍ - OCEL |
| ø 32x4,4 | TRUBKA PLAST PRO SVAŘ. SPOJE PP-RCT (SDR9, S4) |
| ø125 | KANALIZACE V BUDOVĚ HT-SYSTÉM |
| ø125x3 | KANALIZACE VE VÝKOPU PVC-U (KG) SN4 NEBO SN8 |
| TIZ | TEPELNÁ IZOLACE TV+CTV, TL = DN (PLATÍ DO DN40) |
| ZIZ | POTRUBÍ SV IZOLOVAT PŘIBLIŽNĚ TL = DN/2 |
| | ZVUKOVÁ IZOLACE NÁVLEKEM TL. 5-6mm KANALIZACI VEDENOU V JÁDRECH A DRÁŽKÁCH |
| ŠR | ŠROUBENÍ |
| K | KULOVÝ KOHOUT PRO VODU |
| F | FITR S ODKALENÍM, VLOŽKA 100 MIKRONŮ |
| HS | HADICOVÁ SPOJKA (VYPOUŠTĚNÍ) |
| ČK | ČISTÍCÍ KUS NA KANAL. ODPADU |
| | DEMONTÁŽ ZAŘÍZENÍ BEZ NÁHRADY |
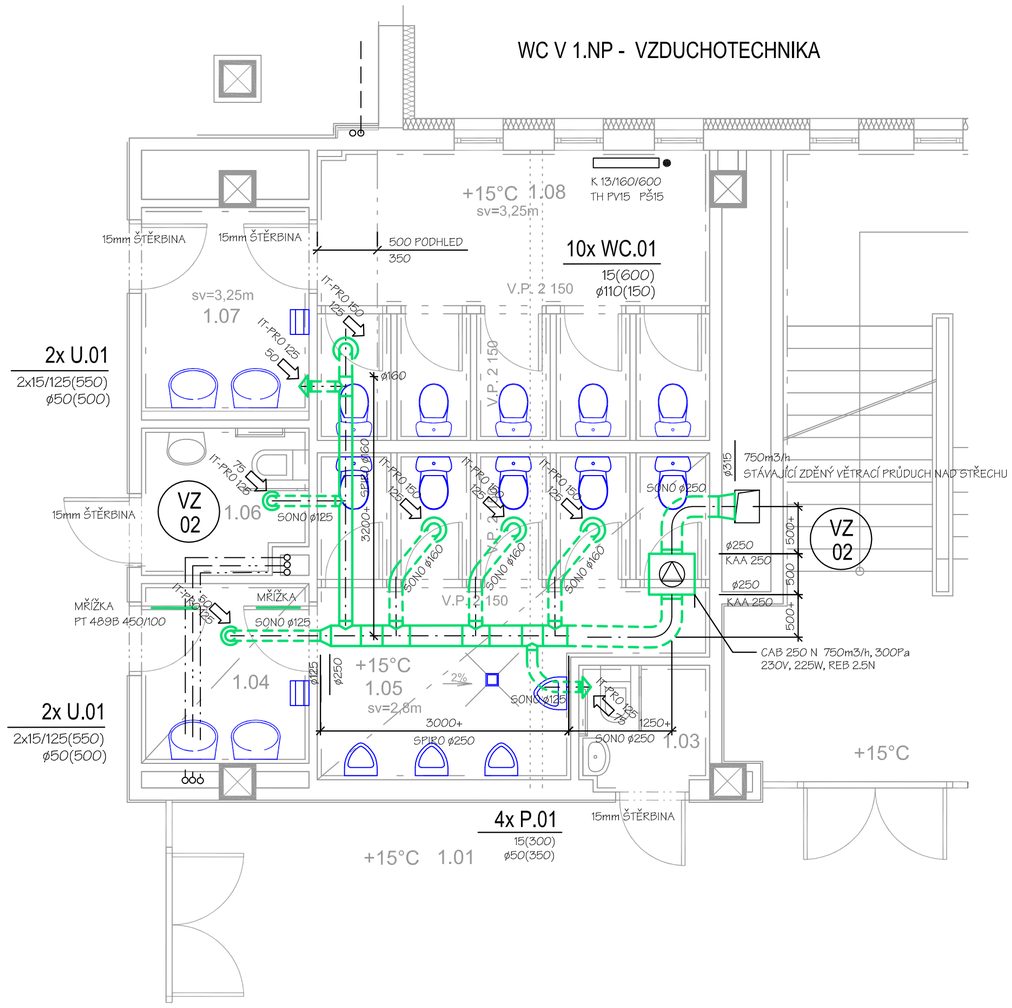
## LEGENDA HLAVNÍCH ZNAČEK - VZT

| | |
|---|---|
| VZ 02 | VZDUCHOTECHNIKA - VĚTEV |
| 1250 | NUCENÝ PROUD VZDUCHU (m3/h) |
| | PŘIROZENÉ PROUDĚNÍ VZDUCHU |
| | TALÍŘOVÝ VENTIL |
| | MŘÍŽKA, VÝUSTKA |
| | VENTILÁTOR NA STĚNĚ |

## Upozornění

V případě staveb hrazených z veřejných prostředků je uchazeč oprávněn v nabídce uvést i jiná zařízení, prvky a technologie, které budou splňovat parametry dané projektem. Odkazy v dokumentaci na konkrétní výrobek, materiál, technologii nebo na obchodní firmu pouze vymezují minimální požadované výkonové a kvalitativní standardy. Případné změny doporučuji projednat a před realizací projekt upravit.

0,000 = 100,000 mnm

KÓTOVÁNO V mm

| | | | |
|---|---|---|---|
| PROJEKT | ING. JAVORA STANISLAV | JAVOR | Radějov 330<br>696 67 Radějov<br>tel 606277481<br>info@javor.cz |
| MÍSTO | HODONÍN, HORNÍ VALY 2 | | |
| INVESTOR | MĚSTO HODONÍN, MASARYK. NÁMĚSTÍ 53/1, HODONÍN | | |
| STAVBA | STAVEBNÍ ÚPRAVY SOCIÁLNÍHO ZAŘÍZENÍ A ZKUŠEBNY LDO V OBJEKTU HORNÍ VALY 2 V HODONÍNĚ | FORMÁT | 6A4 |
| | | DATUM | KVĚTEN 2018 |
| | TECHNICKÁ ZAŘÍZENÍ - ZTI, VZT A UT | STUPEŇ | DOS |
| | | ZAKÁZKA | 1834ZUSH |
| OBSAH | PŮDORYS 1.NP | MĚŘÍTKO | VÝKRES ČÍSLO |
| | | 1:50 | 5 |