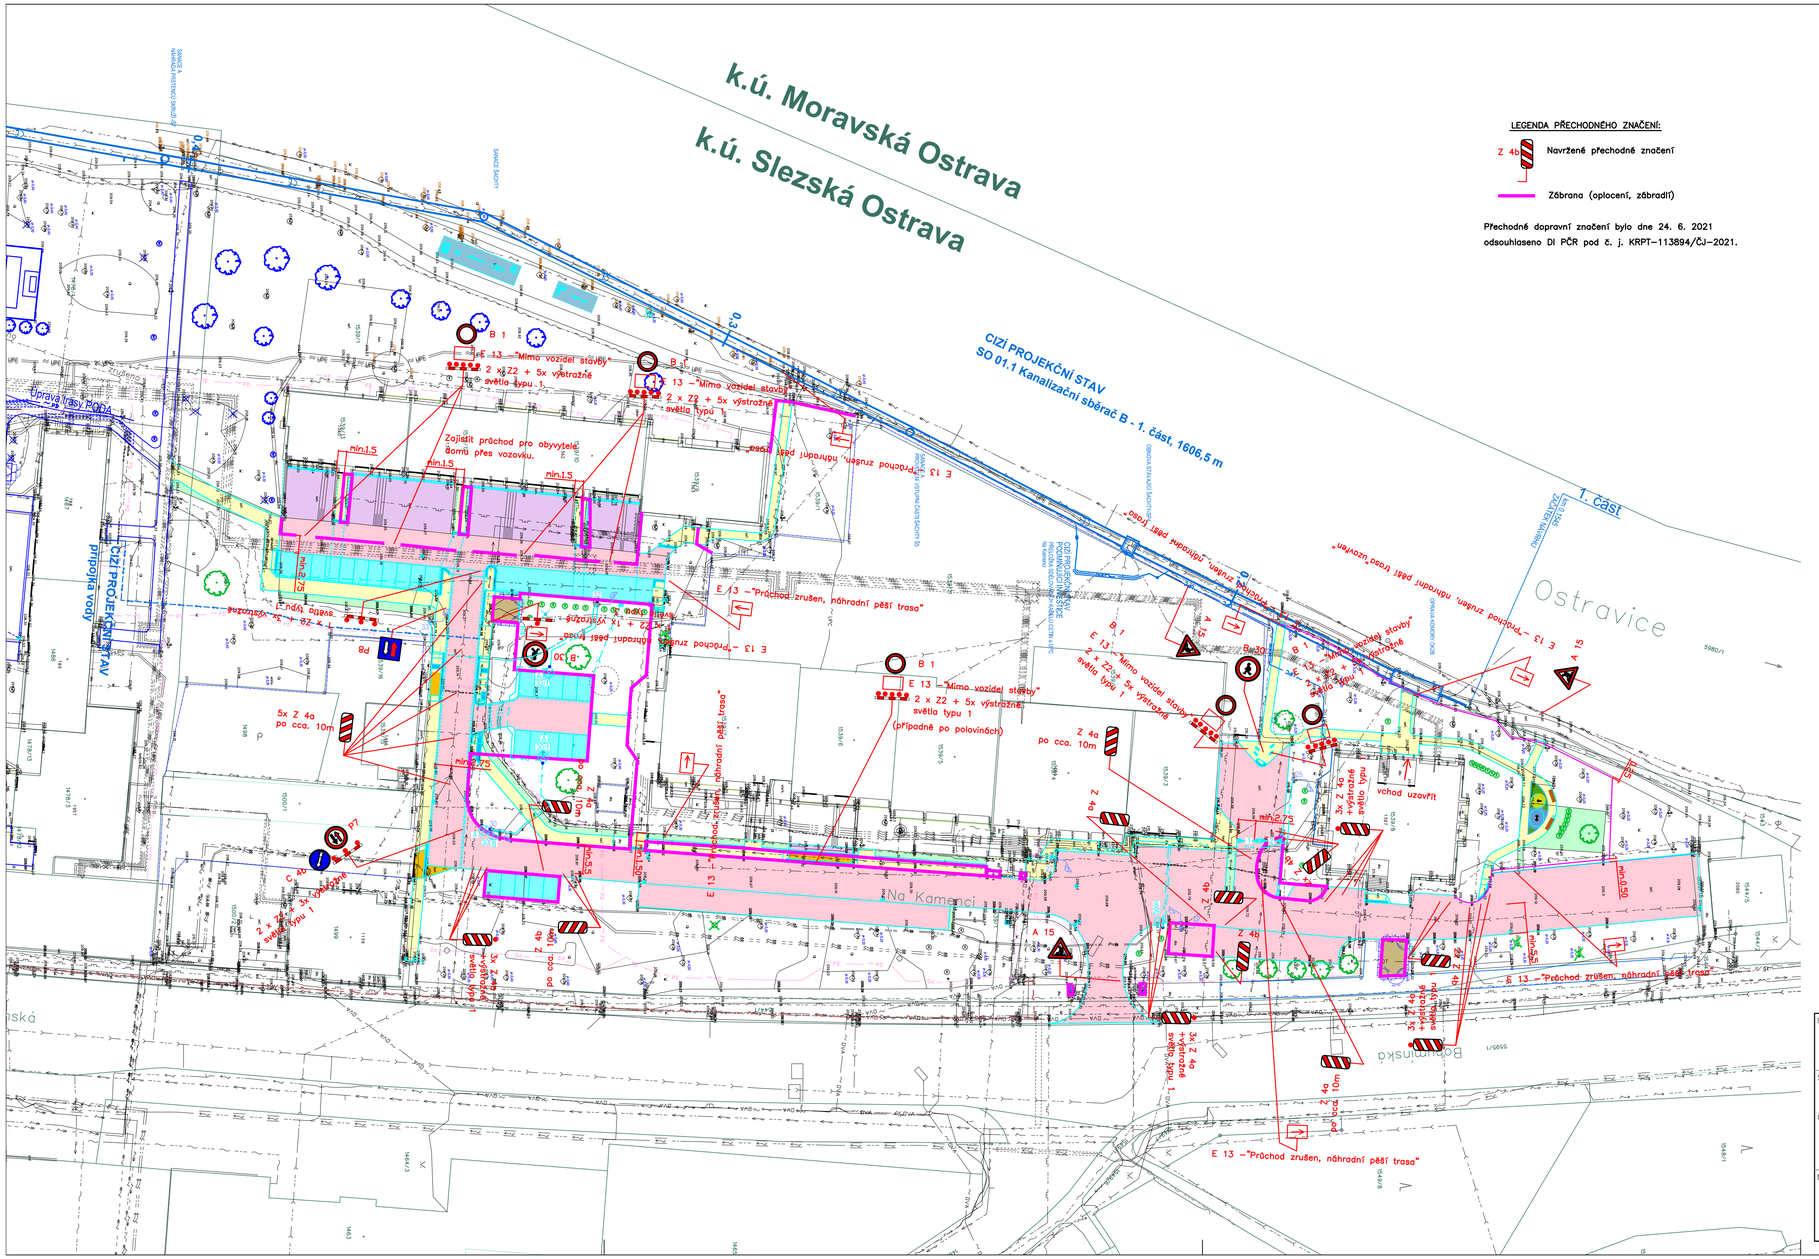

LEGENDA:

- Navržená hrana úprav
- Navržená hrana úprav – cizí projekční stav
- Navržený chodník – pěší / pojízdný
- Navržená, rekonstruovaná vozovka / frézování
- Navržená / rekonstruovaná parkovací stání
- Navržená kontejnerová stání
- Navržená / rekonstruovaná cyklostezka
- Demolice/zeleň
- Navržená / rekonstruovaná příjezdová kom., manipulační plocha
- Navržená reliéfní zámková dlažba
- Navržený/přeložený stožár VO vč. vedení SO 401
- Demontáže VO
- Navržené chráničky
- Kácená zeleň
- Navržená kanalizační přípojka vč. vpustí
- Navržené travnaté
- Odpadkový koš
- Ochranné sloupky proti najetí

LEGENDA SO 801:

- Výsadba keřů
- Výsadba stromů malého vzrůstu
- Výsadba stromů středního vzrůstu
- Výsadba stromů většího vzrůstu
- strom stávající
- keř stávající
- dřevina určená ke kácení z důvodu pěstebních
- dřevina určená ke kácení z důvodu stavebních
- dřevina určená ke kácení z důvodu výsadeb
- dřevina určená ke kácení –cizí projekční stav

LEGENDA PŘECHODNÉHO ZNAČENÍ:

- Z 4b – Navržené přechodné značení
- Zábrana (oplocení, zábradlí)

Přechodné dopravní značení bylo dne 24. 6. 2021 odsouhlaseno DI PČR pod č. j. KRPT–113894/ČJ–2021.

LEGENDA STÁVAJÍCÍCH INŽENÝRSKÝCH SÍTÍ :

- Stávající NN – nadzemní
- Stávající NN – podzemní
- Stávající VN – nadzemní
- Stávající VN – podzemní
- Stávající sdělovací vedení CETIN – podzemní
- Stávající radiové vedení CETIN
- Stávající sdělovací vedení CETIN –zrušené (neprovozovaná síť, neznámá poloha)
- Stávající kanalizace
- Stávající vodovod pitné vody
- Stávající plynovod – STL
- Stávající plynovod – NTL
- Stávající VO
- Stávající sdělovací vedení ova.net
- Stávající el. vedení – DPO
- Stávající sdělovací vedení UPC
- Stávající sdělovací vedení T–Mobile
- Stávající sdělovací vedení PODA
- Stávající sdělovací vedení PODA –výhled
- Stávající sdělovací vedení Dial Telecom
- Stávající sdělovací vedení MVČR
- Stávající primární vedení Veolia ČR
- Stávající sekundární vedení Veolia ČR

ŘEŠENÉ ÚZEMÍ SE NACHÁZÍ V K.Ú. SLEZSKÁ OSTRAVA.
SITUACE BYLA ZPRACOVÁNA NA PODKLADU ZAMĚŘENÍ A KATASTRÁLNÍ MAPY DODANÉ FIRMOU R&M GEODATA s.r.o.
ZÁKRES STÁVAJÍCÍCH INŽ. SÍTÍ JE POUZE ORIENTAČNÍ, POLOHU SÍTÍ JE NUTNO PŘED STAVBOU ZAMĚŘIT.

Investor	Statutární město Ostrava, MOb Slezská Ostrava Těšínská 35, Ostrava, 710 16
Stavba	Regenerace sídliště Kamenec – 2. etapa
Objekt	SO 101 – Místní komunikace
Název výkresu	SITUACE PŘECHODNÉHO DOPRAVNÍHO ZNAČENÍ – 1. ETAPA

Royal HaskoningDHV
HaskoningDHV Czech Republic, spol. s r.o.
Prokešovo nám.5, 702 00 Ostrava 1
Tel.: +420 596 263 121

Vedoucí projektu	Ing. Martin KREJČÍ
Projektant	Ing. Martin KREJČÍ
Vypracoval	JIří QUŘAN
Datum	Květen 2021
Zakázka č.	CA1584
Formát	8 x A4
Měřítko	1 : 500
Stupeň	DPS
Soupravа	Výkres čísla 7.1