


VZOR

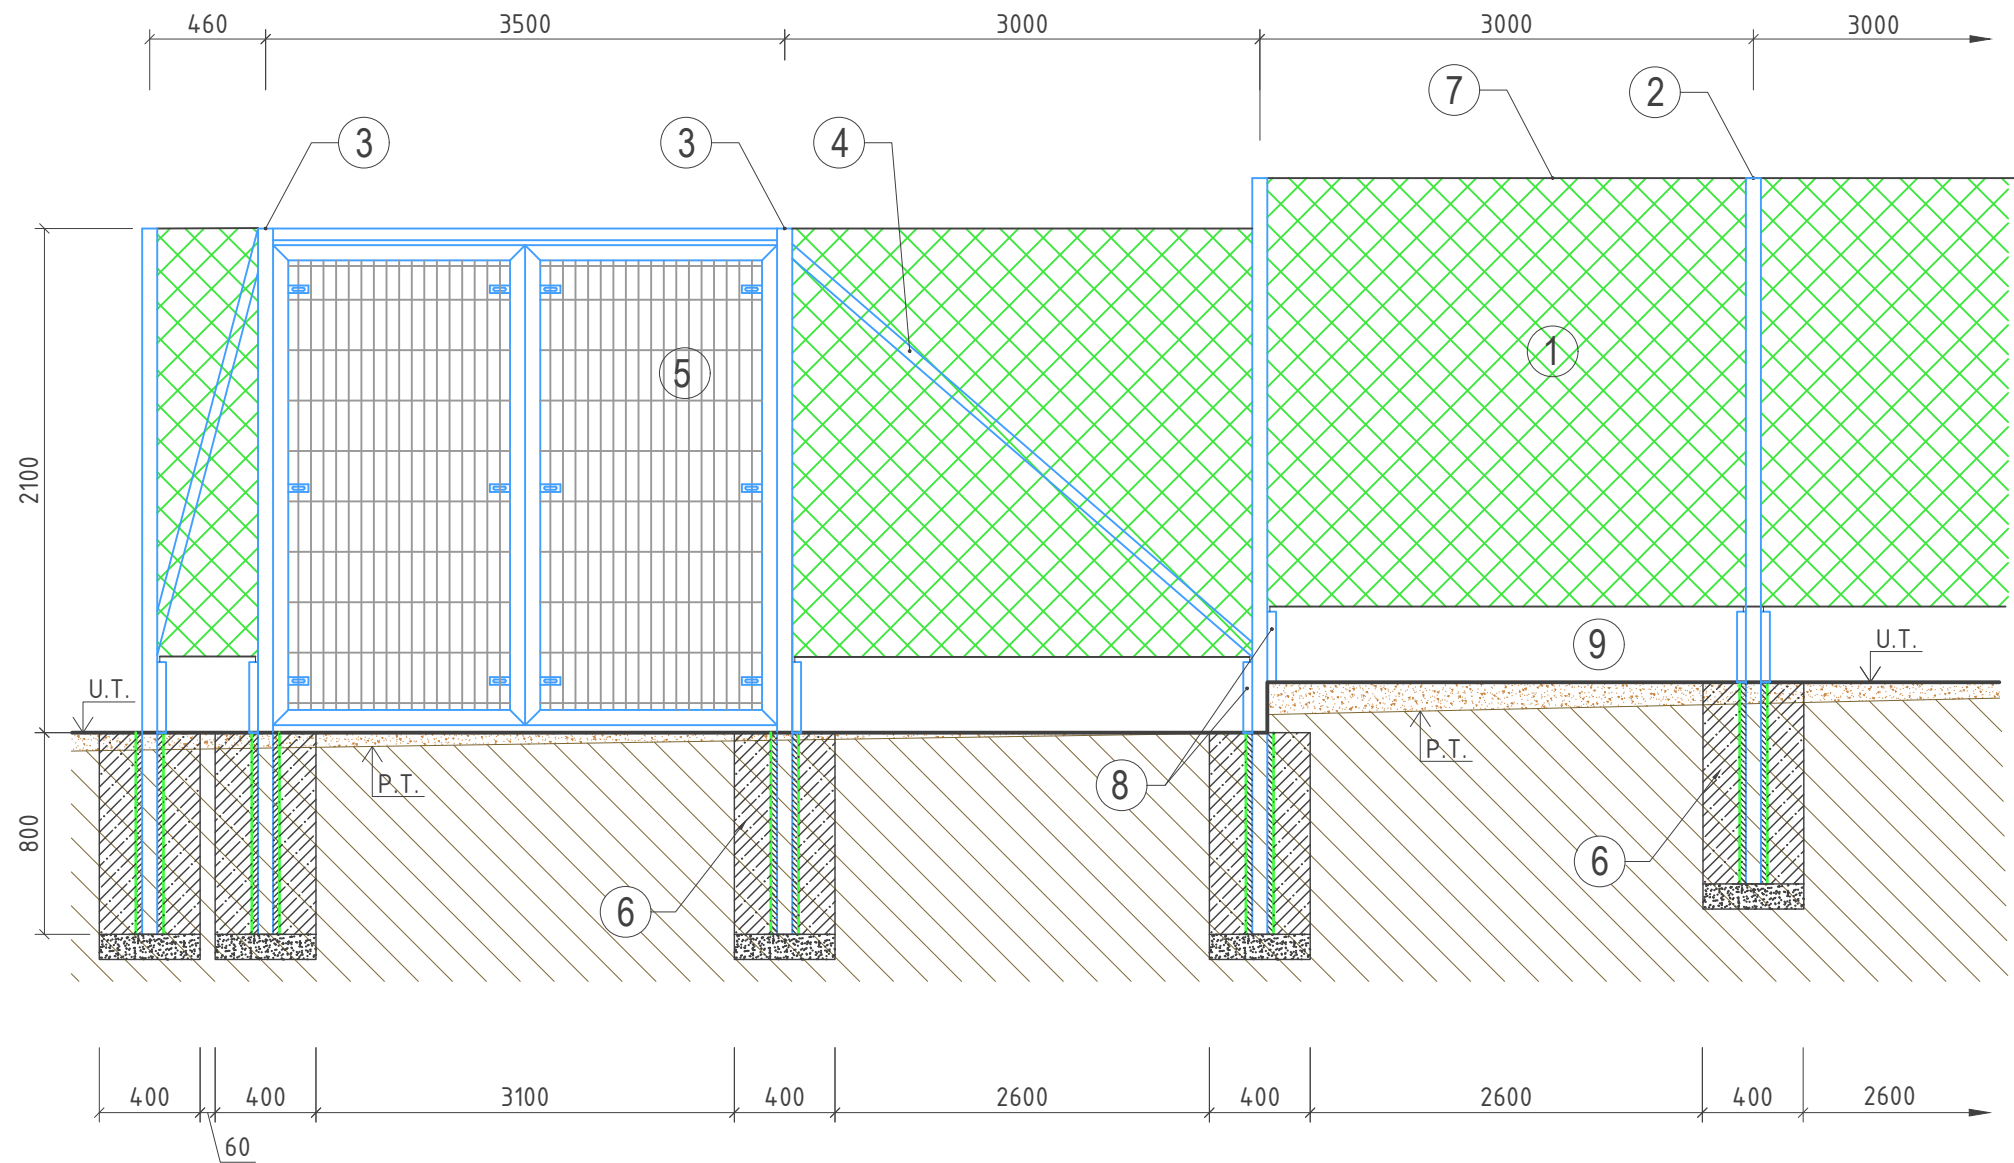

LEGENDA


- 1 VÝPLŇ - PLETIVO POPLASTOVANÉ 45/45/3,5 mm (ZELENÉ)
- 2 SLOUPEK OPLOCENÍ Ø60x2 mm
- 3 SLOUPEK OPLOCENÍ Ø60x3 mm
- 4 VZPĚRA OPLOCENÍ Ø52x3 mm
- 5 BRÁNA DVOUKŘÍDLÁ - SYMETRICKÁ 3500/2100 mm, S VÝPLNÍ ZE SVAŘ. PLOT. PANELŮ
- 6 ZÁKLADOVÁ PATKA Z BETONU C16/20
- 7 VÁZACÍ DRÁT
- 8 U-PROFIL PRO UCHYCENÍ DESEK (POZINKOVANÝ)
- 9 PODHRABOVÁ DESKA 2950x300x50mm, BETONOVÁ

LEGENDA HMOT

- PŮVODNÍ SVAŽITÝ TERÉN
- UPRAVENÝ TERÉN

POZNÁMKA

V MÍSTĚ SVAŽITÉHO TERÉNU BUDE PROVEDENA ZHUTNĚNÁ ÚPRAVA TERÉNU PRO OSAZENÍ PODHRABOVÉ DESKY

	00			
Zóna	Revize	Popis	Datum	Schválil
±0,000 = 293,300 m.n.m. Bpv S-JTSK(výška podélné hrany liniového žlabu)				
ODP.PROJEKTANT	VYPRACOVAL	KONTROLOVAL	<div><div>BESTPROJEKT s.r.o.</div><div>Komenského 348, 768 11 Chropyně</div><div>IČ : 17729378</div><div>DIČ: CZ17729378</div></div> <div></div>	
ING. KAREL SRNĚNSKÝ	ADAM LANGER	MARTIN REMEŠ		
MÍSTO : ZÁBŘEH KRAJ : OLOMOUCKÝ			FORMÁT	A3 2 x A4
INVESTOR : MĚSTO ZÁBŘEH			DATUM	10/2024
Stavba: SPORTOVNÍ HŘIŠTĚ ZŠ SEVEROVÝCHOD ZÁBŘEH			ÚČEL	DPS
			ČÍSLO ZAKÁZKY	4224040
			ČÍSLO PARÉ	
			Revize: 00	Stav: Uvolněno
Obsah: DETAIL OPL. PODHRAB. DESKA			Měřítko:	Číslo výkresu: D.1.1.1-109

