


## Výztuž výtahové šachty

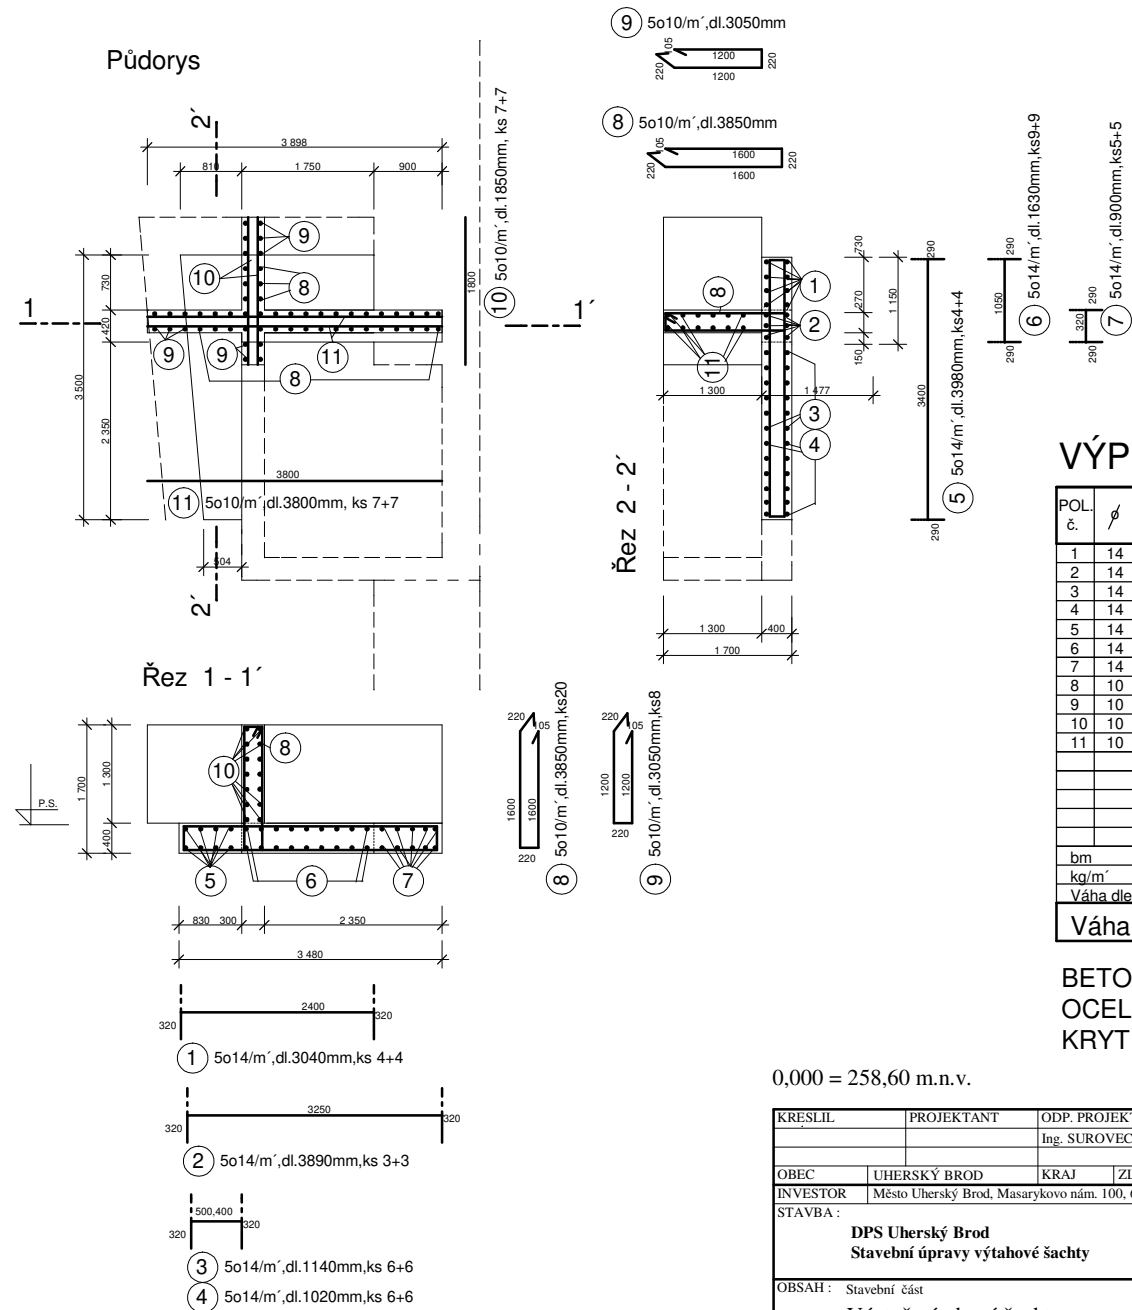

## VÝPIS VÝZTUŽE

[illegible]

BETON C 25/30  
OCEL B500  
KRYTÍ - 50 mm

0,000 = 258,60 m.n.v.

KRESLIL	PROJEKTANT	ODP. PROJEKTANT	HL. INŽ. PROJEKTU	Ing. Milan Surovec Projektová činnost ve výstavbě Záhrovice 162, 687 71
		Ing. SUROVEC	Ing. SUROVEC	
OBEC	UHERSKÝ BROD	KRAJ	ZLÍNSKÝ	
INVESTOR	Město Uherský Brod, Masarykovo nám. 100, 688 01 Uherský Brod			
STAVBA : <b>DPS Uherský Brod</b> <b>Stavební úpravy výtahové šachty</b>				DATUM Cerven 2022
				STUPĚŇ PS
				ZAKAZKA Su - 22/2022
				FORMÁT 4 A4
				MĚŘÍTKO 1:50
OBSAH : Stavební část				C. VÝKRESU
Výztuž výtahové šachty				16
				C. KOPIE