



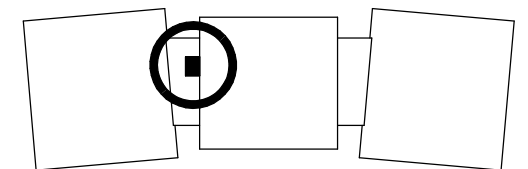

# Půdorys základů - bourací práce

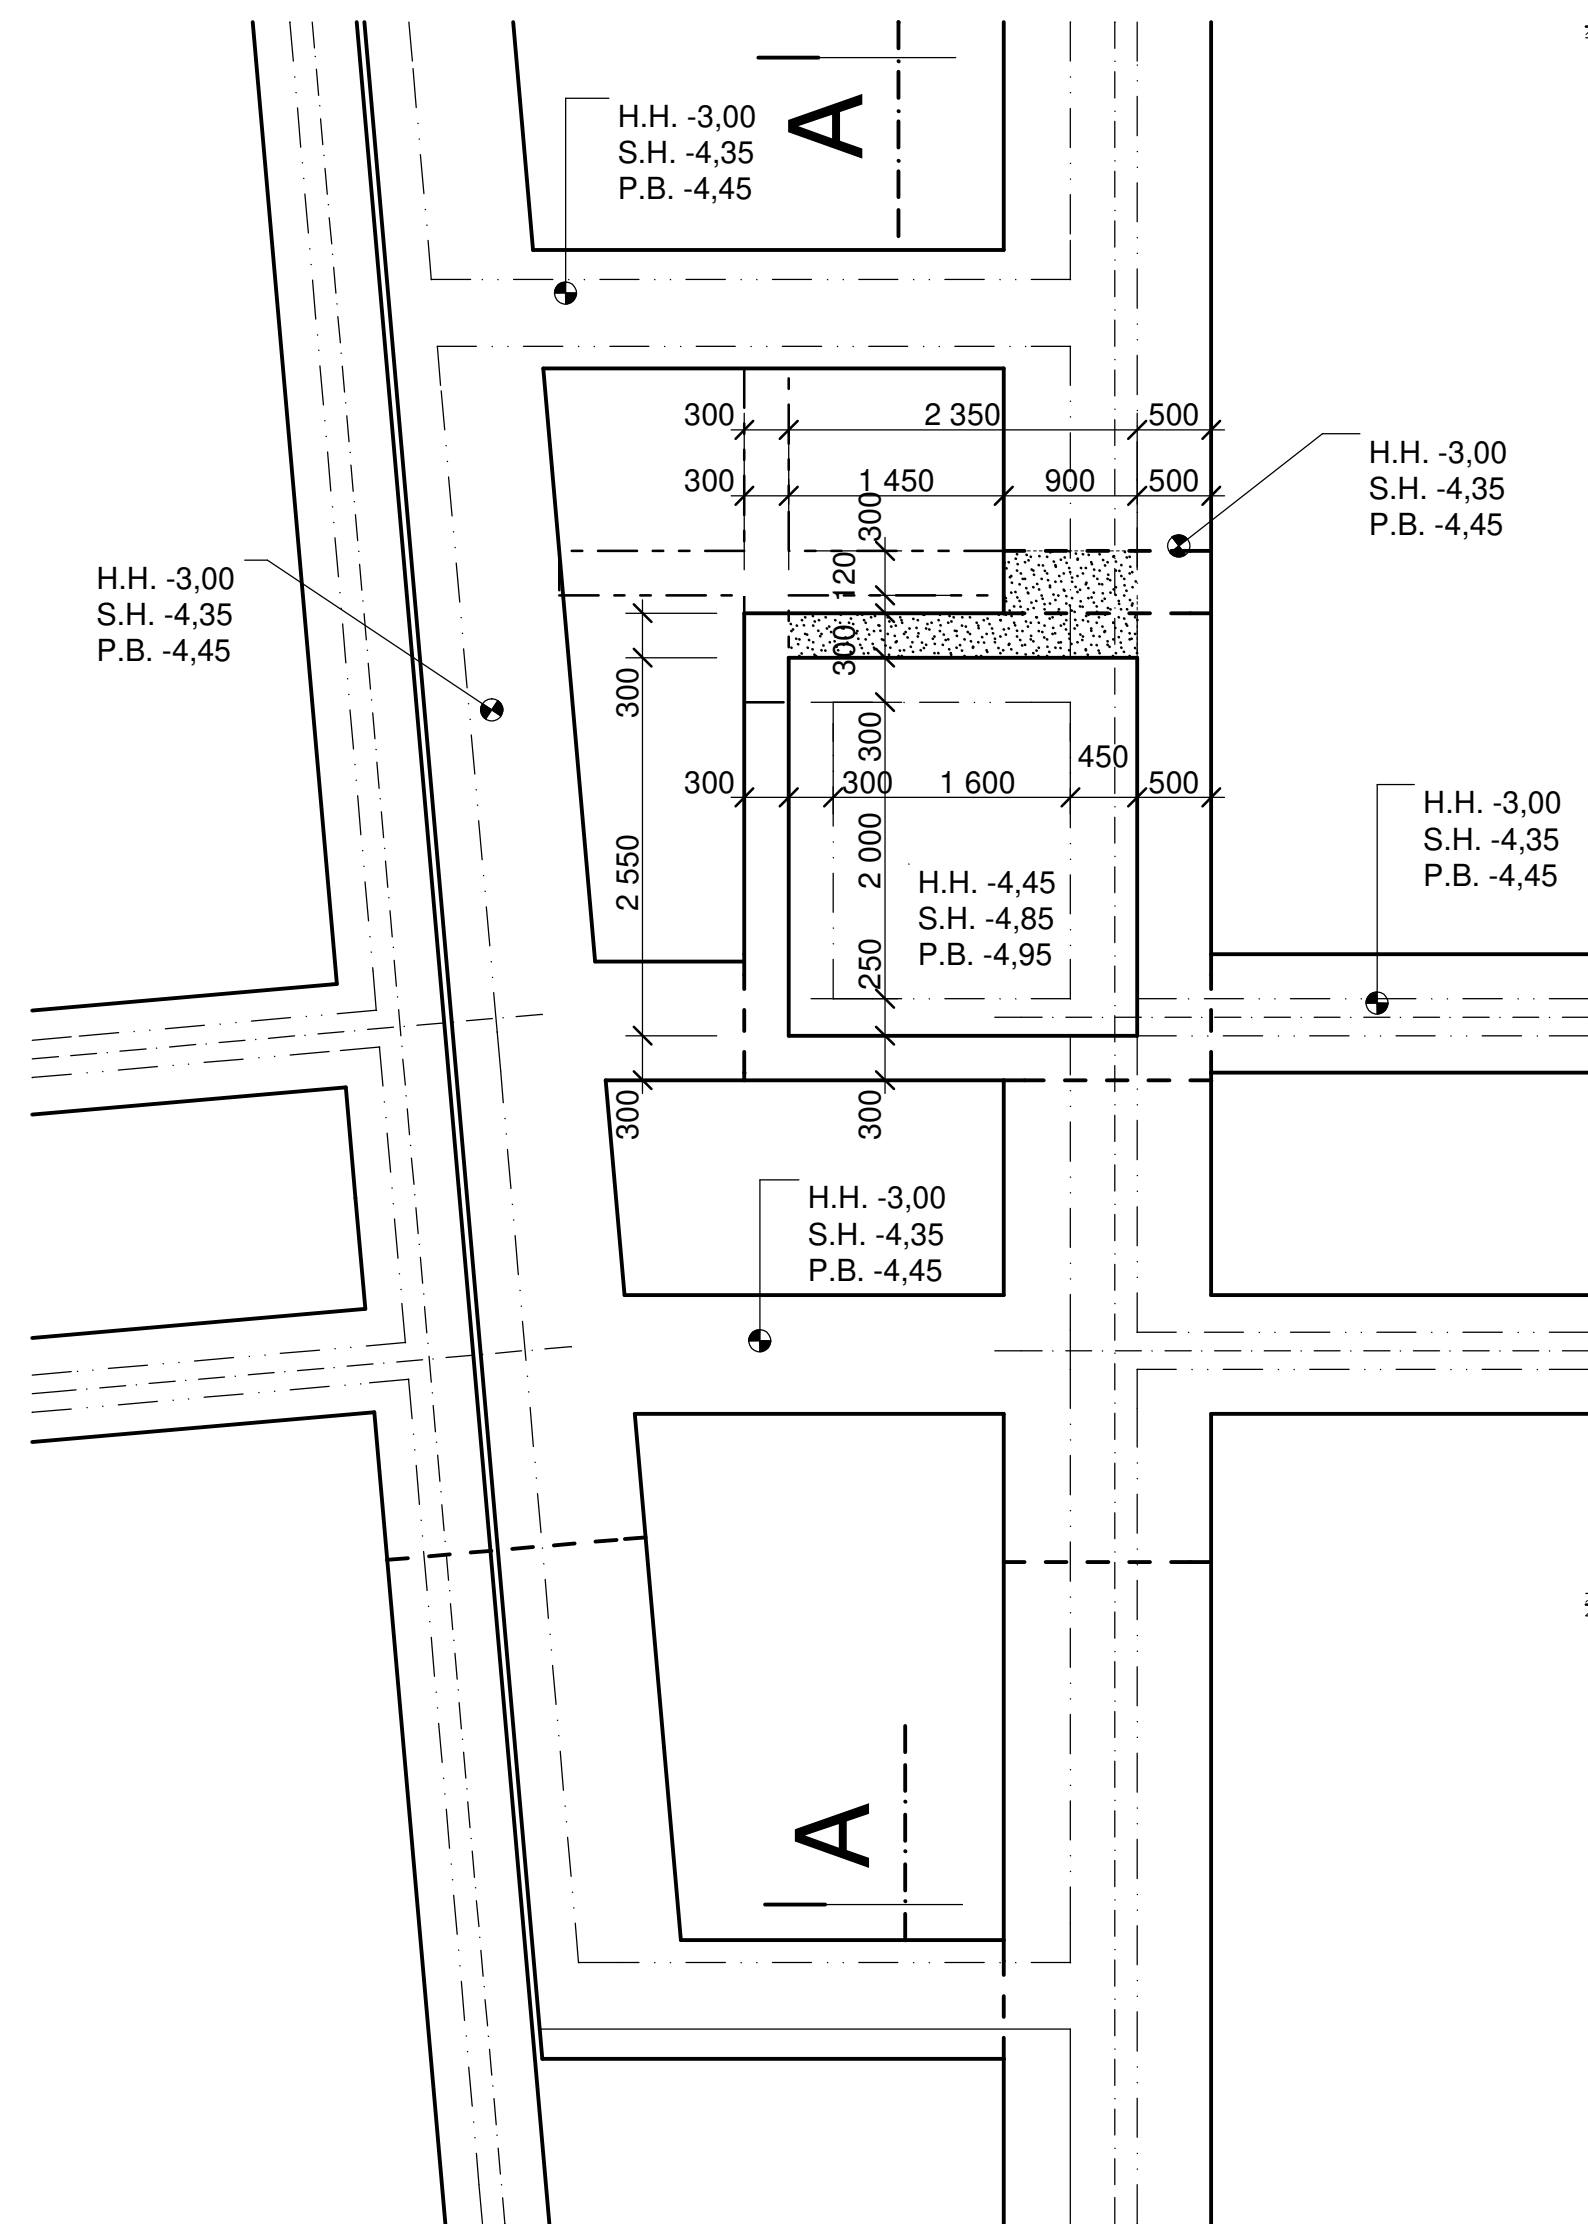

## LEGENDA HMOT

-  Stávající konstrukce
  -  Bourané konstrukce

0,000 = 258,60 m.n.v.

KRESLIL		PROJEKTANT		ODP. PROJEKTANT		HL. INŽ. PROJEKTU		<div>Ing. Milan Surovec</div> <div>Projektová činnost ve výstavbě</div> <div>Záhorovice 162, 687 71</div>			
				Ing. SUROVEC		Ing. SUROVEC					
OBEC		UHERSKÝ BROD		KRAJ		ZLÍNSKÝ					
INVESTOR		Město Uherský Brod, Masarykovo nám. 100, 688 01 Uherský Brod						DATUM		Červen 2022	
<div>STAVBA :</div> <div>DPS Uherský Brod</div> <div>Stavební úpravy výtahové šachty</div>								STUPEŇ		PS	
								ZAKÁZKA		Su - 22/2022	
								FORMÁT		2 A4	
								MĚŘÍTKO		1:50	
								OBSAH :		Stavební část	
								41			