


ŘEZ B-B

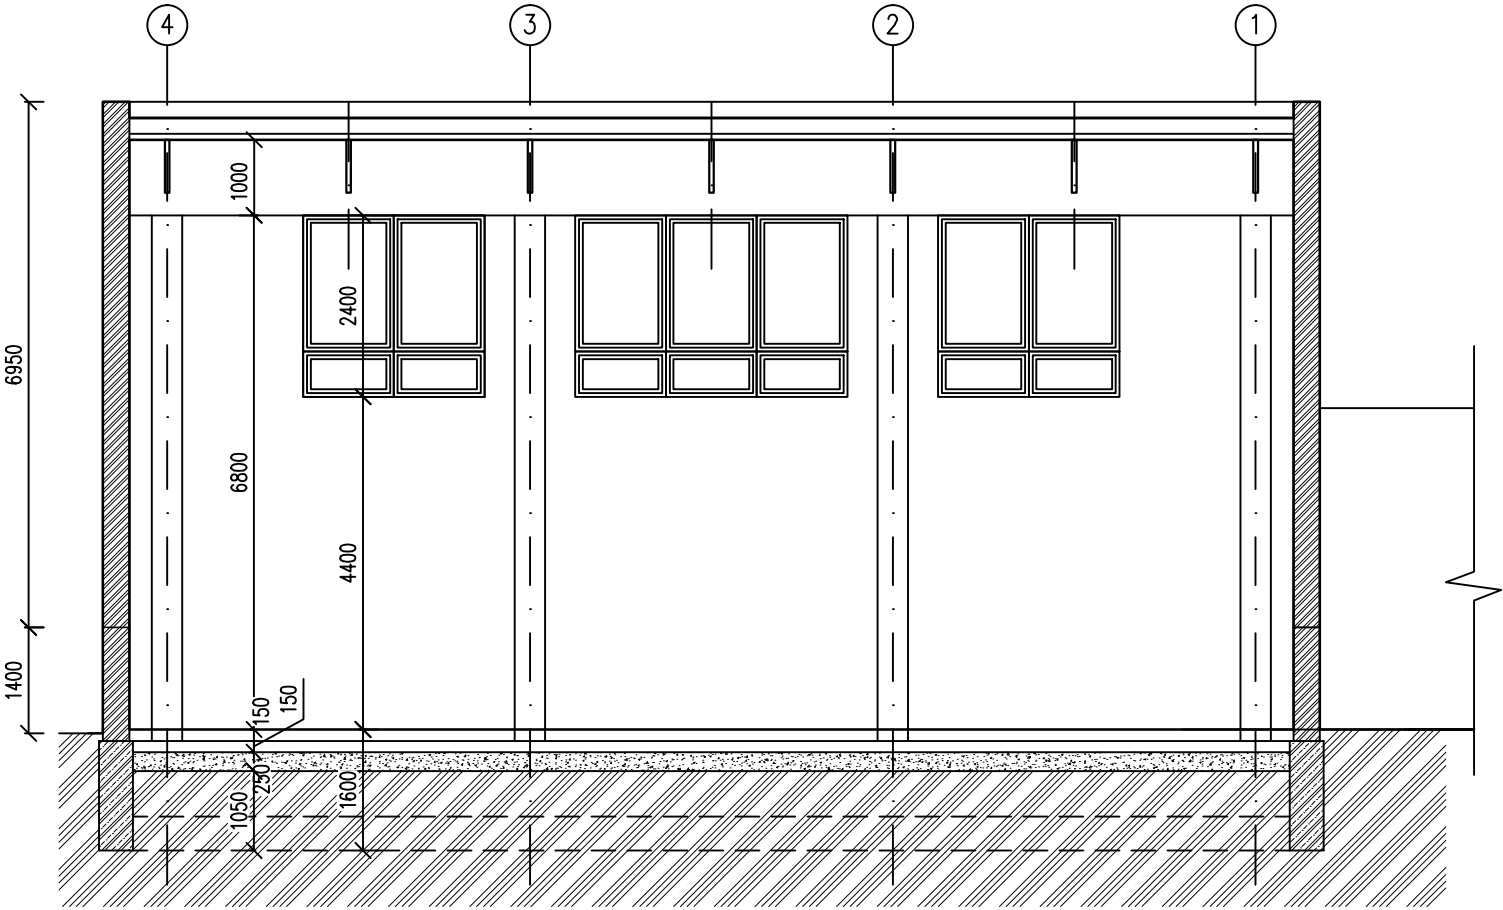

DEMOLOVANÝ OBJEKT

NAVAZUJÍCÍ OBJEKT ŠKOLY

BĚHEM BOŮRACÍCH PRACÍ NESMÍ
DOJÍT K JEHO POŠKOZENÍ

	ZODP. PROJEKTANT	VYPRACOVAL	KONTROLOVAL	<div><div><div><div></div><div>PPS</div><div>KANIA</div></div><div>PPS KANIA</div><div>PROJEKČNÍ A INŽENÝRSKÁ ČINNOST</div></div><div>PPS Kania s.r.o., Nivnická 665/10, 709 00 tel : 596 245 252, fax : 596 245 262 e-mail : projekce@pps-kania.cz</div></div>	
	Ing. Kania Jan	Ing. Polochová Iva	Ing. Foldyna David		
					
	KATASTRÁLNÍ ÚZEMÍ, PARC.Č. : 667366 Koblov, p.č. 610/8, 610/9			ARCHÍV	
	MÍSTO STAVBY : Ostrava, 554821			STUPEŇ DBP	
STAVEBNÍK / OBJEDNATEL : Statutární město Ostrava, městský obvod Slezská Ostrava, Těšínská 138/35, 710 16 Ostrava					
NÁZEV AKCE : Vypracování projektových dokumentací vč. inženýrských činností k vybudování Sportovní haly Slezská Ostrava			DATUM LEDEN 2018	PARÉ	
			Č. ZAKÁZKY PPS- 52/17		
			MĚŘÍTKO 1 : 100		
OBJEKT : SO 01 Odstranění stávající tělocvičny					
ČÁST : BOURACÍ PRÁCE					
OBSAH : ŘEZ B-B			ARCHÍVNÍ ČÍSLO : PPS- 52/17-D.1.1.b-2		Č.v. 03