

Vaše značka:

Ze dne: 20.12.2017
Č.j.: SLE/30090/18/ÚPaSŘ/Ru
Sp. zn.: S-SLE/46097/17/ÚPaSŘ
Vyřizuje: Bc. Lenka Rutová
Telefon: 599410401
Fax: 599410069
E-mail: lrutova@slezska.cz

Dle rozdělovníku

Datum: 4.9.2018

Vypraveno:

OZNÁMENÍ

ZAHÁJENÍ ŘÍZENÍ

Statutární město Ostrava, městský obvod Slezská Ostrava, Těšínská č.p. 138/35, 710 00 Ostrava,
kterého na základě plné moci zastupuje

PPS Kania s.r.o., IČO 26821940, Nivnická č.p. 665/10, 709 00 Ostrava

(dále jen „vlastník“) dne 20.12.2017 podal žádost o povolení odstranění části stavby:

**„Odstranění stavby - tělocvična AGEL Střední zdravotnická škola“
stavba občanského vybavení s č.p. 107, ul. Antošovická 55, Ostrava - Koblov**

na pozemku parc. číslo 610/9 v katastrálním území Koblov (dále jen „stavba“). Žádost byla kompletně doplněna dne 31.8.2018.

Popis záměru - dokumentace řeší stavební objekt **SO 01 Odstranění stávající tělocvičny** v rámci akce pod názvem: „Vypracování projektových dokumentací vč. inženýrských činností k vybudování Sportovní haly Slezská Ostrava“. Jedná o **odstranění části stavby** s číslem popisným 107, ul. Antošovická 55, Ostrava - Koblov, na pozemku p.č. 610/9 v k.ú. Koblov, která slouží jako Střední zdravotnická škola AGEL. Předmětem odstranění je **tělocvična** o půd. rozm. 13,20 x 16,10 m, výšky 8,3 m, která je tvořena jako samostatný dilatační celek v západní části objektu.

Statutární město Ostrava, Úřad městského obvodu Slezská Ostrava, odbor územního plánování a stavebního řádu, jako stavební úřad příslušný dle ustanovení § 13 odst. 1 písm. c) zákona č. 183/2006 Sb., o územním plánování a stavebním řádu, ve znění pozdějších předpisů (dále jen „stavební zákon“), ust. § 139 odst. 2 zákona č. 128/2000 Sb., o obcích (obecní zřízení), ve znění pozdějších předpisů, a článku 22 písm. c) bodu 1 obecně závazné vyhlášky města Ostravy č. 14/2013 (Statut města Ostravy), ve znění pozdějších předpisů, **oznamuje** podle § 47 odst. 1 zákona č. 500/2004 Sb., správní řád, ve znění pozdějších předpisů (dále „správní řád“), **zahájení řízení o povolení odstranění stavby**.

USNESENÍ č. 175/R/2018

O URČENÍ LHŮTY

Výroková část:

Statutární město Ostrava, Úřad městského obvodu Slezská Ostrava, odbor územního plánování a stavebního řádu, jako stavební úřad příslušný dle ustanovení § 13 odst. 1 písm. c) zákona č. 183/2006 Sb., o územním plánování a stavebním řádu, ve znění pozdějších předpisů (dále jen „stavební zákon“), ust. § 139 odst. 2 zákona č. 128/2000 Sb., o obcích (obecní zřízení), ve znění pozdějších předpisů, a článku 22 písm. c) bodu 1 obecně závazné vyhlášky města Ostravy č. 14/2013 (Statut města Ostravy), ve znění pozdějších předpisů, určuje podle ust. § 39 odst. 1 správního řádu, účastníkům řízení:

1. Statutární město Ostrava, městský obvod Slezská Ostrava, Těšínská č.p. 138/35, Slezská Ostrava, 710 00 Ostrava 10
2. PPS Kania s.r.o., IDDS: kbfubeb
sídlo: Nivnická č.p. 665/10, Mariánské Hory, 709 00 Ostrava 9
3. Evžena Boleslavská, Antošovická č.p. 109/12, Koblov, 711 00 Ostrava 11
4. Rudolf Boleslavský, Antošovická č.p. 109/12, Koblov, 711 00 Ostrava 11
5. Diagnostický ústav pro mládež, dětský domov se školou, středisko výchovné péče a základní škola, Ostrava - Kunčičky, IDDS: 56mjzjg
sídlo: Škrobálkova č.p. 206/16, Kunčičky, 718 00 Ostrava 18
6. České Radiokomunikace a.s., IDDS: g74ug4f
sídlo: Skokanská č.p. 2117/1, Praha 6-Břevnov, 169 00 Praha 69
7. TJ Sokol Koblov z.s., Na Skotnici č.p. 19/23, Koblov, 711 00 Ostrava 11
8. ČEZ Distribuce, a. s., IDDS: v95uqfy
sídlo: Teplická č.p. 874/8, Děčín IV-Podmokly, 405 02 Děčín 2

l h ů t u d o 27. září 2018

k uplatnění námitek v souladu s ust. § 36 správního řádu. Účastníci jsou oprávněni navrhnout důkazy a činit jiné návrhy, mají právo vyjádřit v řízení své stanovisko.

Ve stejné lhůtě sdělí svá stanoviska dotčené orgány. Účastníci řízení mohou nahlížet do podkladů rozhodnutí v úřední dny: Po a St 8:00-11:30, 12:30-17:00 hod, mimo úřední dny po telefonické dohodě (SMO Úřad městského obvodu Slezská Ostrava, odbor územního plánování a stavebního řádu, Náměstí J. Gagarina 4, 710 16 Slezská Ostrava, kancelář č. 302).

Nechá-li se některý z účastníků zastupovat, předloží jeho zástupce písemnou plnou moc.

Odůvodnění:

Dne 20.12.2017 podal Statutární město Ostrava, městský obvod Slezská Ostrava, Těšínská č.p. 138/35, 71000 Ostrava, žádost o povolení odstranění části stavby „**Odstranění stavby - tělocvična AGEL Střední zdravotnická škola**“ stavba občanského vybavení s č.p. 107, ul. Antošovická 55, Ostrava - Koblov, na pozemku parc. číslo 610/9 v katastrálním území Koblov (dále jen „stavba“). Uvedeným dnem bylo zahájeno řízení.

Z ustanovení § 39 odst. 1 správního řádu vyplývá, že správní orgán určí účastníkovi řízení přiměřenou lhůtu k provedení úkonu, pokud ji nestanoví zákon a je-li toho zapotřebí. Vzhledem k tomu, že zákon lhůtu k podání námitek, popř. důkazů v rámci řízení o povolení odstranění stavby nestanoví, byla účastníkům řízení určena do 27.9.2018 usnesením v souladu s ust. § 39 odst. 1 správního řádu. Určenou lhůtu s ohledem k povaze záměru stavební úřad považuje za přiměřenou.

Stavební úřad rozhodl, jak je uvedeno ve výroku rozhodnutí, za použití ustanovení právních předpisů ve výroku uvedených.

Poučení:

Proti tomuto usnesení se lze odvolat k Magistrátu města Ostravy, Útvaru hlavního architekta a stavebního řádu, a to do 15 dnů ode dne jeho doručení podáním u zdejšího správního orgánu, tedy Úřadu městského obvodu Slezská Ostrava, odboru územního plánování a stavebního řádu. Odvoláním lze napadnout výrokovou část rozhodnutí, jednotlivý výrok nebo jeho vedlejší ustanovení. Odvolání jen proti odůvodnění rozhodnutí je nepřípustné. Odvolání musí mít náležitosti uvedené v § 37 odst. 2 správního řádu a musí obsahovat údaje o tom, proti kterému rozhodnutí směřuje, v jakém rozsahu ho napadá a v čem je spatřován rozpor s právními předpisy nebo nesprávnost rozhodnutí nebo řízení, jež mu předcházelo. Není-li v odvolání uvedeno, v jakém rozsahu odvolatel rozhodnutí napadá, platí, že se domáhá zrušení celého rozhodnutí.

K novým skutečnostem a k návrhům na provedení nových důkazů, uvedeným v odvolání nebo v průběhu odvolacího řízení, se přihlédne jen tehdy, jde-li o takové skutečnosti nebo důkazy, které účastník nemohl uplatnit dříve. Namítá-li účastník, že mu nebylo umožněno učinit v řízení v prvním stupni určitý úkon, musí být tento úkon učiněn spolu s odvoláním.

VYJÁDŘENÍ K PODKLADŮM ROZHODNUTÍ

Stavební úřad dle § 47 odst. 1 správního řádu oznámil účastníkům zahájení řízení o povolení odstranění části stavby:

**„Odstranění stavby - tělocvična AGEL Střední zdravotnická škola“
stavba občanského vybavení s č.p. 107, ul. Antošovická 55, Ostrava - Koblov**

na pozemku parc. číslo 610/9 v katastrálním území Koblov (dále jen „stavba“).

Statutární město Ostrava, Úřad městského obvodu Slezská Ostrava, odbor územního plánování a stavebního řádu, jako stavební úřad příslušný dle ustanovení § 13 odst. 1 písm. c) zákona č. 183/2006 Sb., o územním plánování a stavebním řádu, ve znění pozdějších předpisů (dále jen „stavební zákon“), ust. § 139 odst. 2 zákona č. 128/2000 Sb., o obcích, ve znění pozdějších předpisů (obecní zřízení) a článku 22 písm. c) bodu 1 obecně závazné vyhlášky města Ostravy č. 14/2013 (Statut města Ostravy), ve znění pozdějších předpisů, dává ve smyslu ust. § 36 odst. 3 správního řádu, možnost účastníkům řízení vyjádřit se k podkladům rozhodnutí, a to dne:

1. října 2018 v době od 8:00 do 11:30 a od 12:30 do 17:00 hodin,

na odboru územního plánování a stavebního řádu, Náměstí J. Gagarina 4, 710 16 Slezská Ostrava, kancelář č. 302.

V případě, že svého práva nevyužijete, máme za to, že nemáte potřebu se vyjádřit k podkladům rozhodnutí. Nechá-li se některý z účastníků zastupovat, předloží jeho zástupce písemnou plnou moc.

„otisk úředního razítka“

Bc. Lenka Rutová
oprávněná úřední osoba
referent odboru územního plánování a stavebního řádu

Příloha - C.1 celková situace


Obdrží:

Účastníci řízení:

1. PPS Kania s.r.o., IDDS: kbhubeb
sídlo: Nivnická č.p. 665/10, Mariánské Hory, 709 00 Ostrava 9
zastoupení pro: Městský obvod Slezská Ostrava, Těšínská č.p. 138/35, 710 00 Ostrava
2. Evžena Boleslavská, Antošovická č.p. 109/12, Koblov, 711 00 Ostrava 11
3. Rudolf Boleslavský, Antošovická č.p. 109/12, Koblov, 711 00 Ostrava 11
4. Diagnostický ústav pro mládež, dětský domov se školou, středisko výchovné péče a základní škola, Ostrava - Kunčičky, IDDS: 56mjzjg
sídlo: Škrobálkova č.p. 206/16, Kunčičky, 718 00 Ostrava 18
5. České Radiokomunikace a.s., IDDS: g74ug4f
sídlo: Skokanská č.p. 2117/1, Praha 6-Břevnov, 169 00 Praha 69
6. TJ Sokol Koblov z.s., Na Skotnici č.p. 19/23, Koblov, 711 00 Ostrava 11
7. ČEZ Distribuce, a. s., IDDS: v95uqfy
sídlo: Teplická č.p. 874/8, Děčín IV-Podmokly, 405 02 Děčín 2

Dotčené orgány:

8. Magistrát města Ostravy, odbor ochrany životního prostředí, IDDS: 5zubv7w
sídlo: Prokešovo náměstí č.p. 1803/8, Moravská Ostrava, 702 00 Ostrava 2
9. SMO ÚMOB Slezská Ostrava, odbor TSKZaH, Těšínská č.p. 138/35, 710 16 Ostrava 10

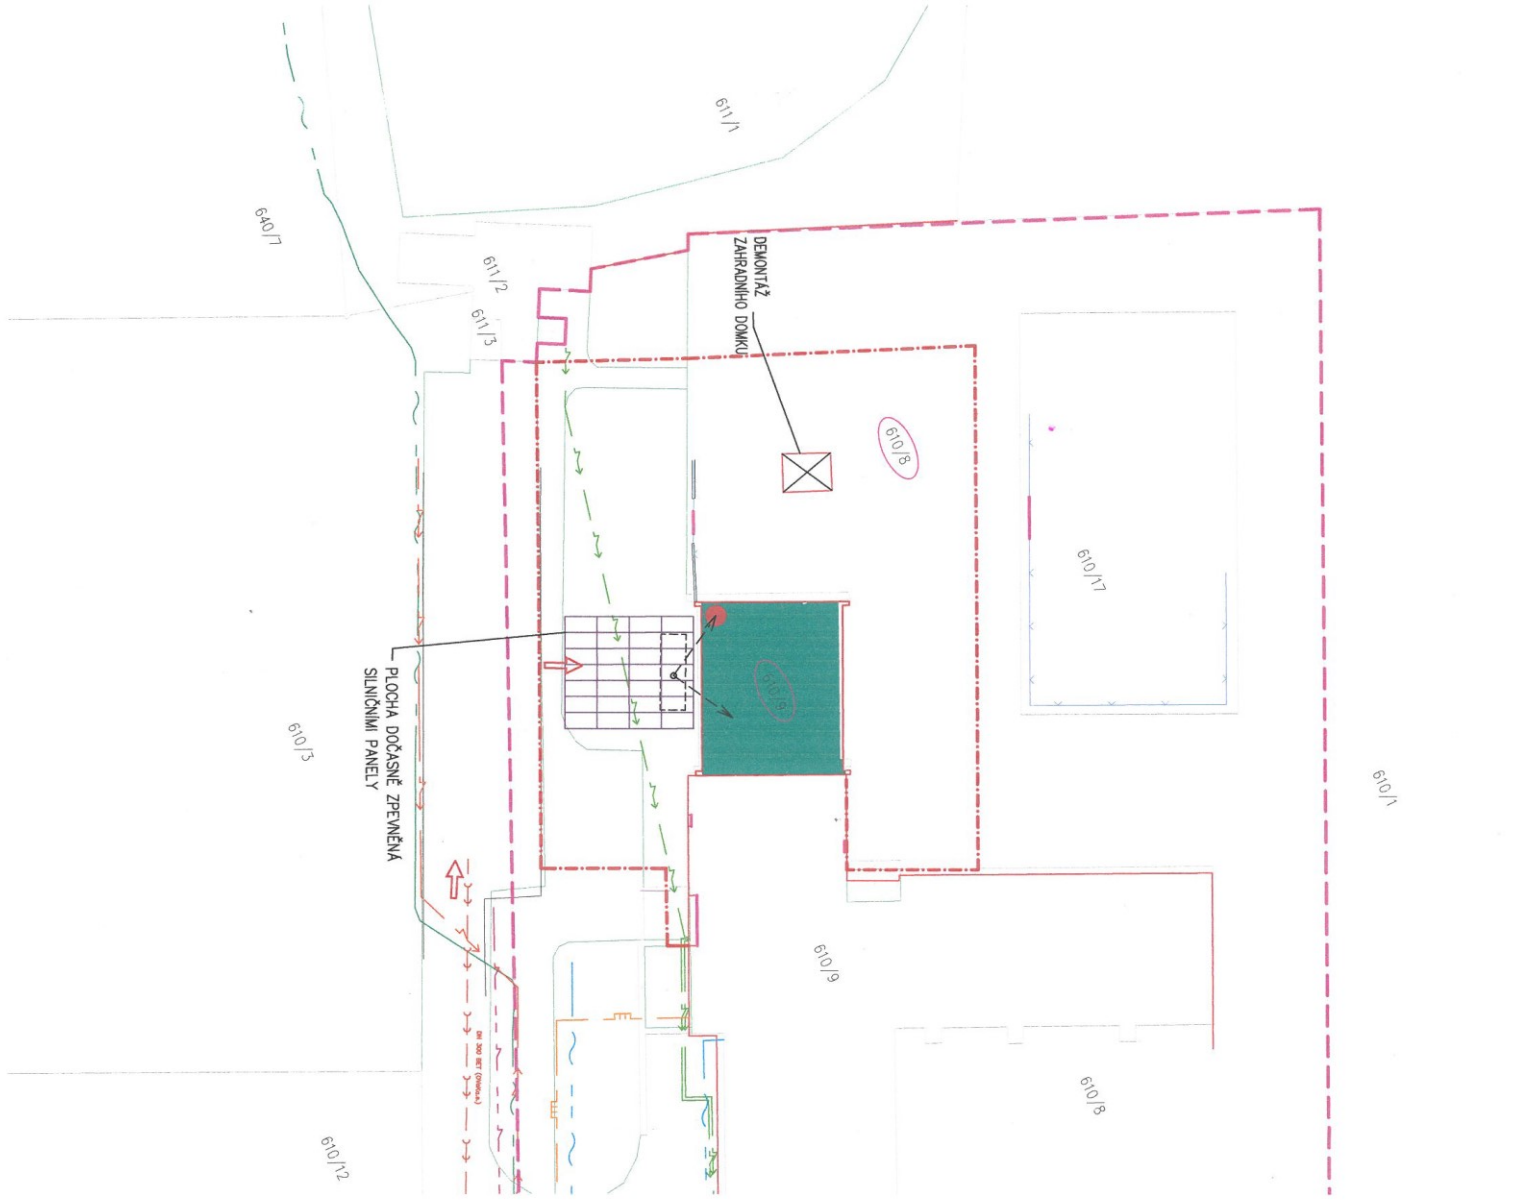


± 0,000 = 216,15


LEGENDA		STAVAJÍCÍ INŽENÝRSKÉ SÍTĚ	
	HRANICE ŘEŠENÉHO ÚZEMÍ		VODOVOD PÍTNÝ
	HRANICE POZEMKU DOTČENÉHO STAVBOU		PLYNOVOD – STL
	PARCELNÍ HRANICE		NN PODZEMNÍ – T-MOBILE
	PARCELA DOTČENÁ STAVBOU		VEKOVNÍ OSVĚTLENÍ
	ODSTRAŇOVANÉ OBJEKTY		SILOVÉ VEDENÍ NN do 1kV (podz. vedení)
	TĚLOCVČNÁ – OBJEKT K DEMOLICI		NN PODZEMNÍ
	ZAČÁTEK DEMOLIČNÍCH PRACÍ		SPELVOVACÍ VEDENÍ MAZEMNÍ (TISEL s.r.o.)
	PŘÍJEZD NA STAVENIŠTĚ		SPELVOVACÍ VEDENÍ PODZEMNÍ
	POSTAVENÍ STAVEBNÍHO STROJE		STAVAJÍCÍ OPLACENÍ
	PLOCHA DOČASNĚ ZPEVNĚNÁ SILNIČNÍMI PANELEMI		

SEZNAM STAVEBNÍCH OBJEKTŮ
SO 01 TĚLOCVČNÁ

POZNÁMKA:
VŠEČERÉ STAVAJÍCÍ INŽENÝRSKÉ SÍTĚ JSOU STAVEBNÍCH PRACÍ TRASY VŠECH STAVAJÍCÍCH INŽENÝRSKÝCH SÍTÍ ZAKRESLENY POLOZE ORIENTAČNĚ A JE NEZBYTNĚ NUTNÉ PŘED ZAČÁTKEM ZAMĚŘIT JELICH SPRÁVCEM !!!

OCHRANNÉ PÁSMO LEŠA – 50 M

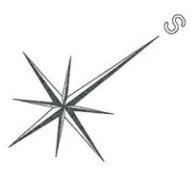

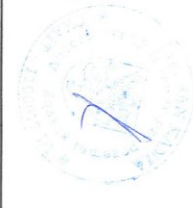		
ZODP. PROJEKTANT	VYPRACOVAL	KONTROLOVAL
Ing. Kania Jan	Ing. Polchořová Iva	Ing. Faldyna David
K	P	F
KATASTRÁLNÍ ÚZEMÍ, PARC.Č. : 667366 Kdoňov, p.l. 610/8, 610/9		
MÍSTO STAVBY : Ostrava, 554621		
STAVEBNÍK / OBJEDNATEL : Stavitelství město Ostrava, městský úřad Slezská Ostrava, Tělnická 139/25, 710 16 Ostrava		
NÁZEV AKCE :		
Vypracování projektových dokumentací vč. inženýrských činností k vybudování Sportovní haly Slezská Ostrava		
OBJEKT : SO 01 Odstranění stávající tělocvičny		
ČÁST :	C. SITUACE STAVBY	
OBSAH :		
C.1 CELKOVÁ SITUACE		
ARCHIV		STUPĚŇ
PPS KANIA		DUR
PPS KANIA s.r.o., Ustřední 666/10, 709 00 tel: 596 245 252, fax: 596 245 252 e-mail: projekty@pps-kania.cz		DATUM
PPS KANIA		LEDEN 2018
PPS KANIA s.r.o., Ustřední 666/10, 709 00 tel: 596 245 252, fax: 596 245 252 e-mail: projekty@pps-kania.cz		Č. ZAKÁZKY
PPS KANIA		PPS-52/17
PPS KANIA s.r.o., Ustřední 666/10, 709 00 tel: 596 245 252, fax: 596 245 252 e-mail: projekty@pps-kania.cz		MĚŘÍTKO
PPS KANIA		1 : 500
ARCHIVNÍ ČÍSLO :		Č.V.
PPS-52/17-C-1		C1