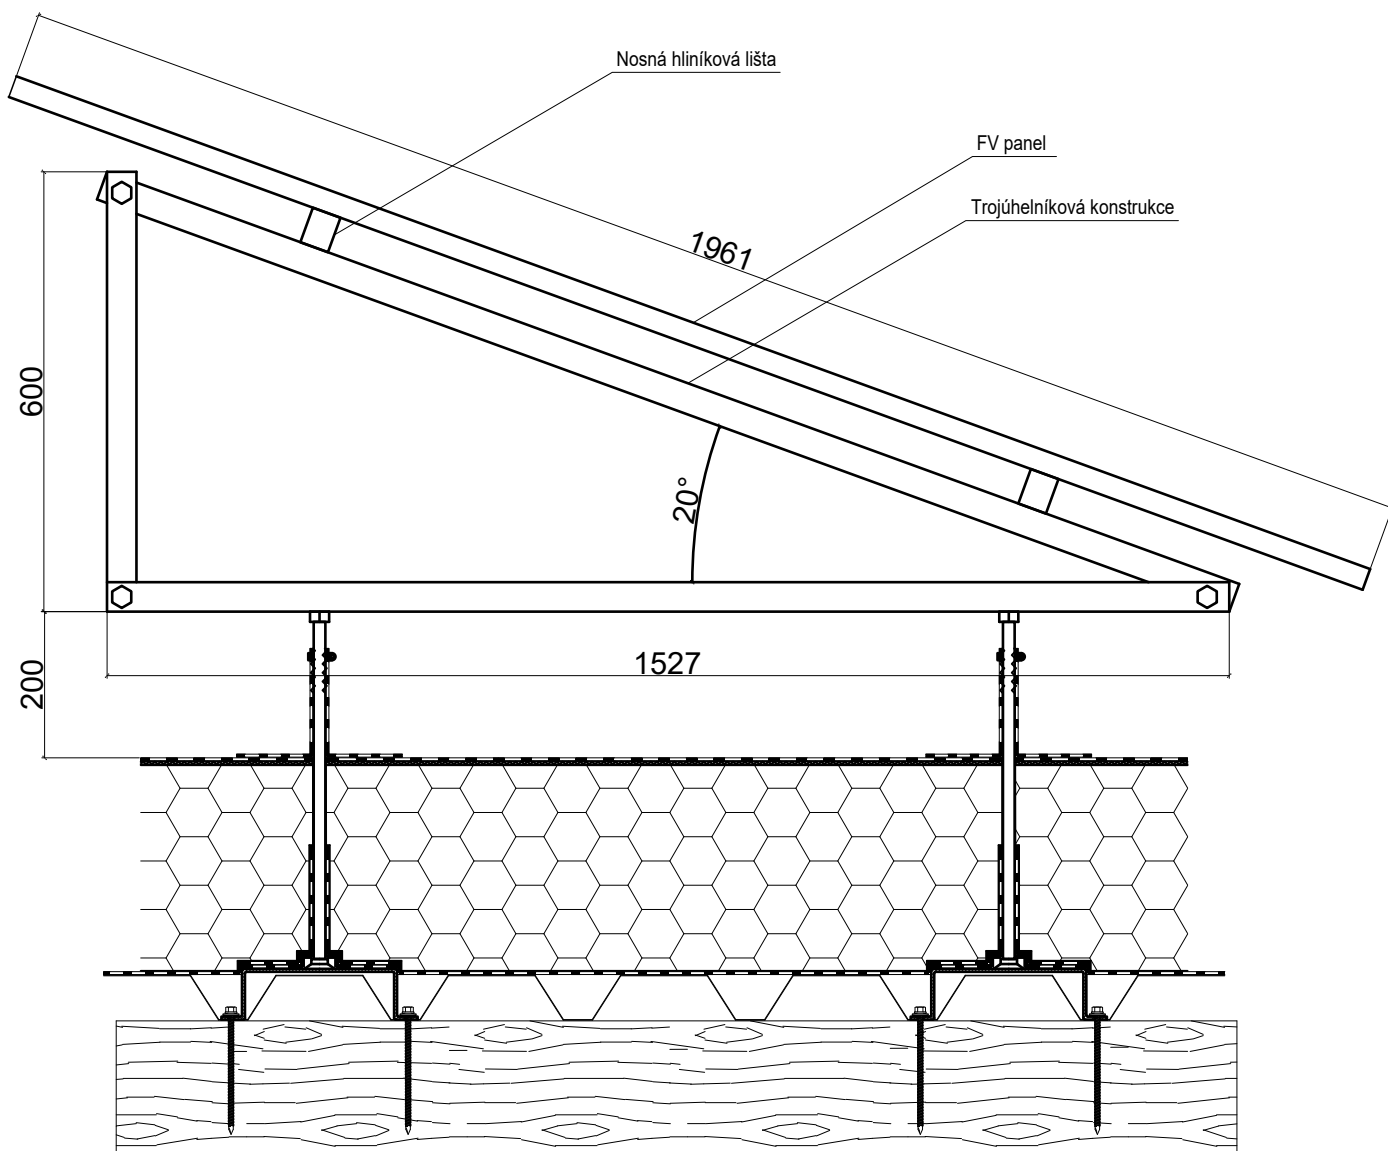


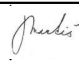


Řez FV konstrukcí

1 : 10



	ZODP. PROJEKTANT	VYPRACOVAL	KONTROLOVAL	<div><div>PPS KANIA PROJEKČNÍ A INŽENÝRSKÁ ČINNOST</div></div> <div>PPS Kania s.r.o., Nivnická 665/10, 709 00 tel : 596 245 252 , fax : 596 245 262 e-mail : projekce@pps-kania.cz</div>	
	Ing. David Tesař	Ing. Antonín Navrátil	Ing. Leoš Martiš		
					
	KATASTRÁLNÍ ÚZEMÍ, PARC.Č. : 667366 Koblov, p.č. 610/8, 610/9			ARCHÍV	
	MÍSTO STAVBY : Ostrava, 554821			STUPEŇ DPS	
STAVEBNÍK / OBJEDNATEL : Statutární město Ostrava, městský obvod Slezská Ostrava, Těšínská 138/35, 710 16 Ostrava					
NÁZEV AKCE : Vypracování projektových dokumentací vč. inženýrských činností k vybudování Sportovní haly Slezská Ostrava			DATUM PROSINEC 2019	PARÉ	
			Č. ZAKÁZKY PPS- 52/17		
OBJEKT : SO02 - Sportovní hala			MĚŘÍTKO 1 : 10		
ČÁST : D.2.1 - FOTOVOLTAICKÝ SYSTÉM					
OBSAH : Řez FV konstrukcí			ARCHÍVNÍ ČÍSLO : PPS- 52/17-D.2.1.b		Č.V. 6