



1.PP  
PŮDORYS

nepodsklepená část suterénu

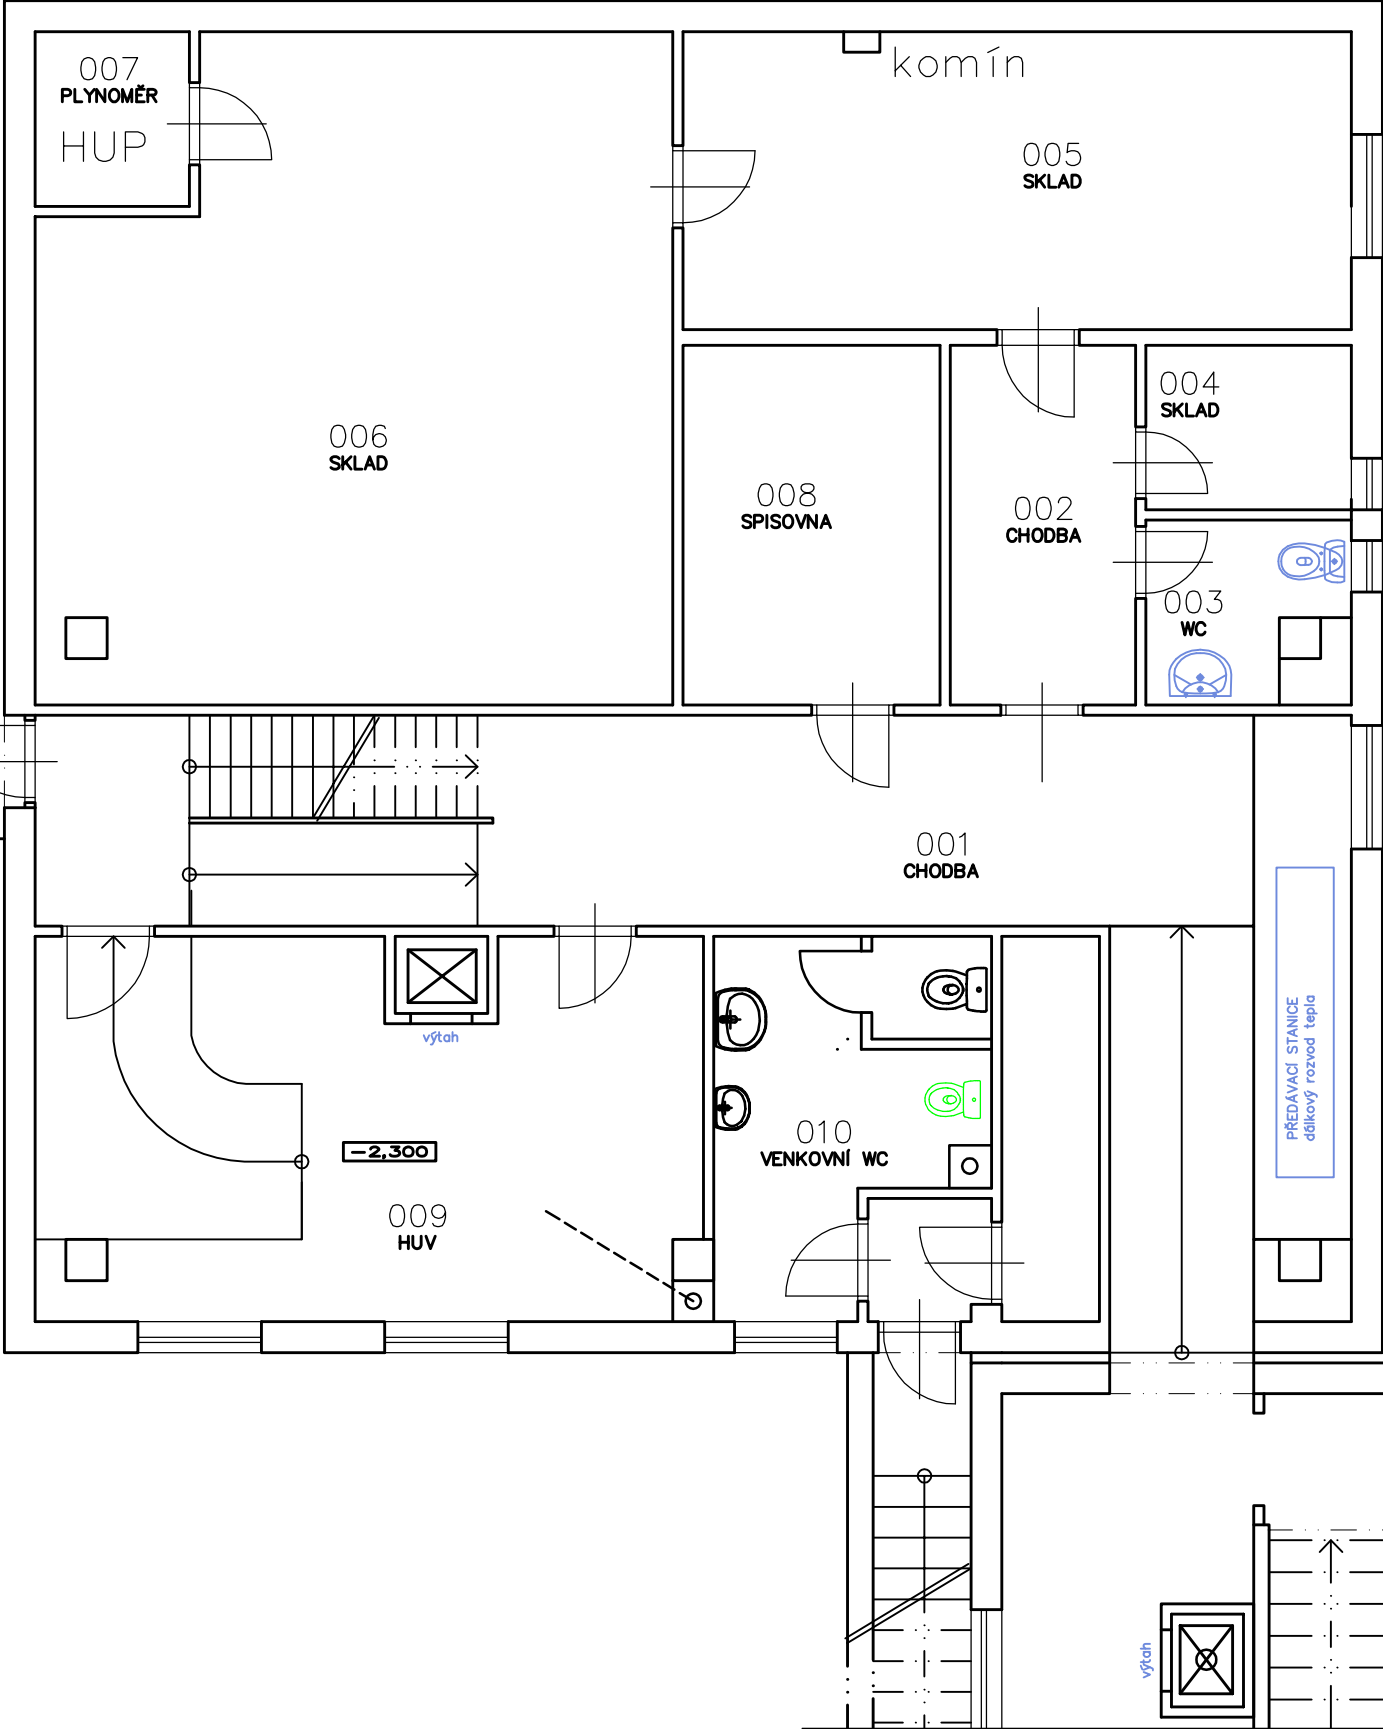

nepodsklepená  
část suterénu

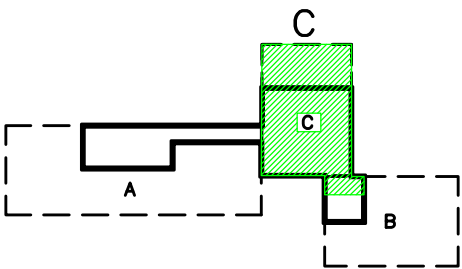

PROJEKTANT STAVBA:		ING.LUBOMÍR CHLEBEK		GASTROSEV, s.r.o. Frýdecká 1237 739 32 Vratimov			
INVESTOR:		Město BRUNTÁL, Nádražní 994/20 792 01 Bruntál					
NÁZEV AKCE:  MŠ BRUNTÁL  U RYBNÍKA 3 - REKONSTRUKCE KUCHYNĚ				ČÁST: STAVBA		FORMÁT: A3	
				DATUM: 09/2024		STUPEŇ: DPS	
				MŠ U RYBNÍKA 3, K.Ú. BRUNTÁL			
OBSAH VÝKRESU:  PŮDORYS 1. PP STÁVAJÍCÍ STAV				MĚŘÍTKO:		ČÍSLO:  D.1.5	
				1:75			