


NORMÁLOVÁ OSVĚTLENOST + ROZMÍSTĚNÍ SVÍTIDEL

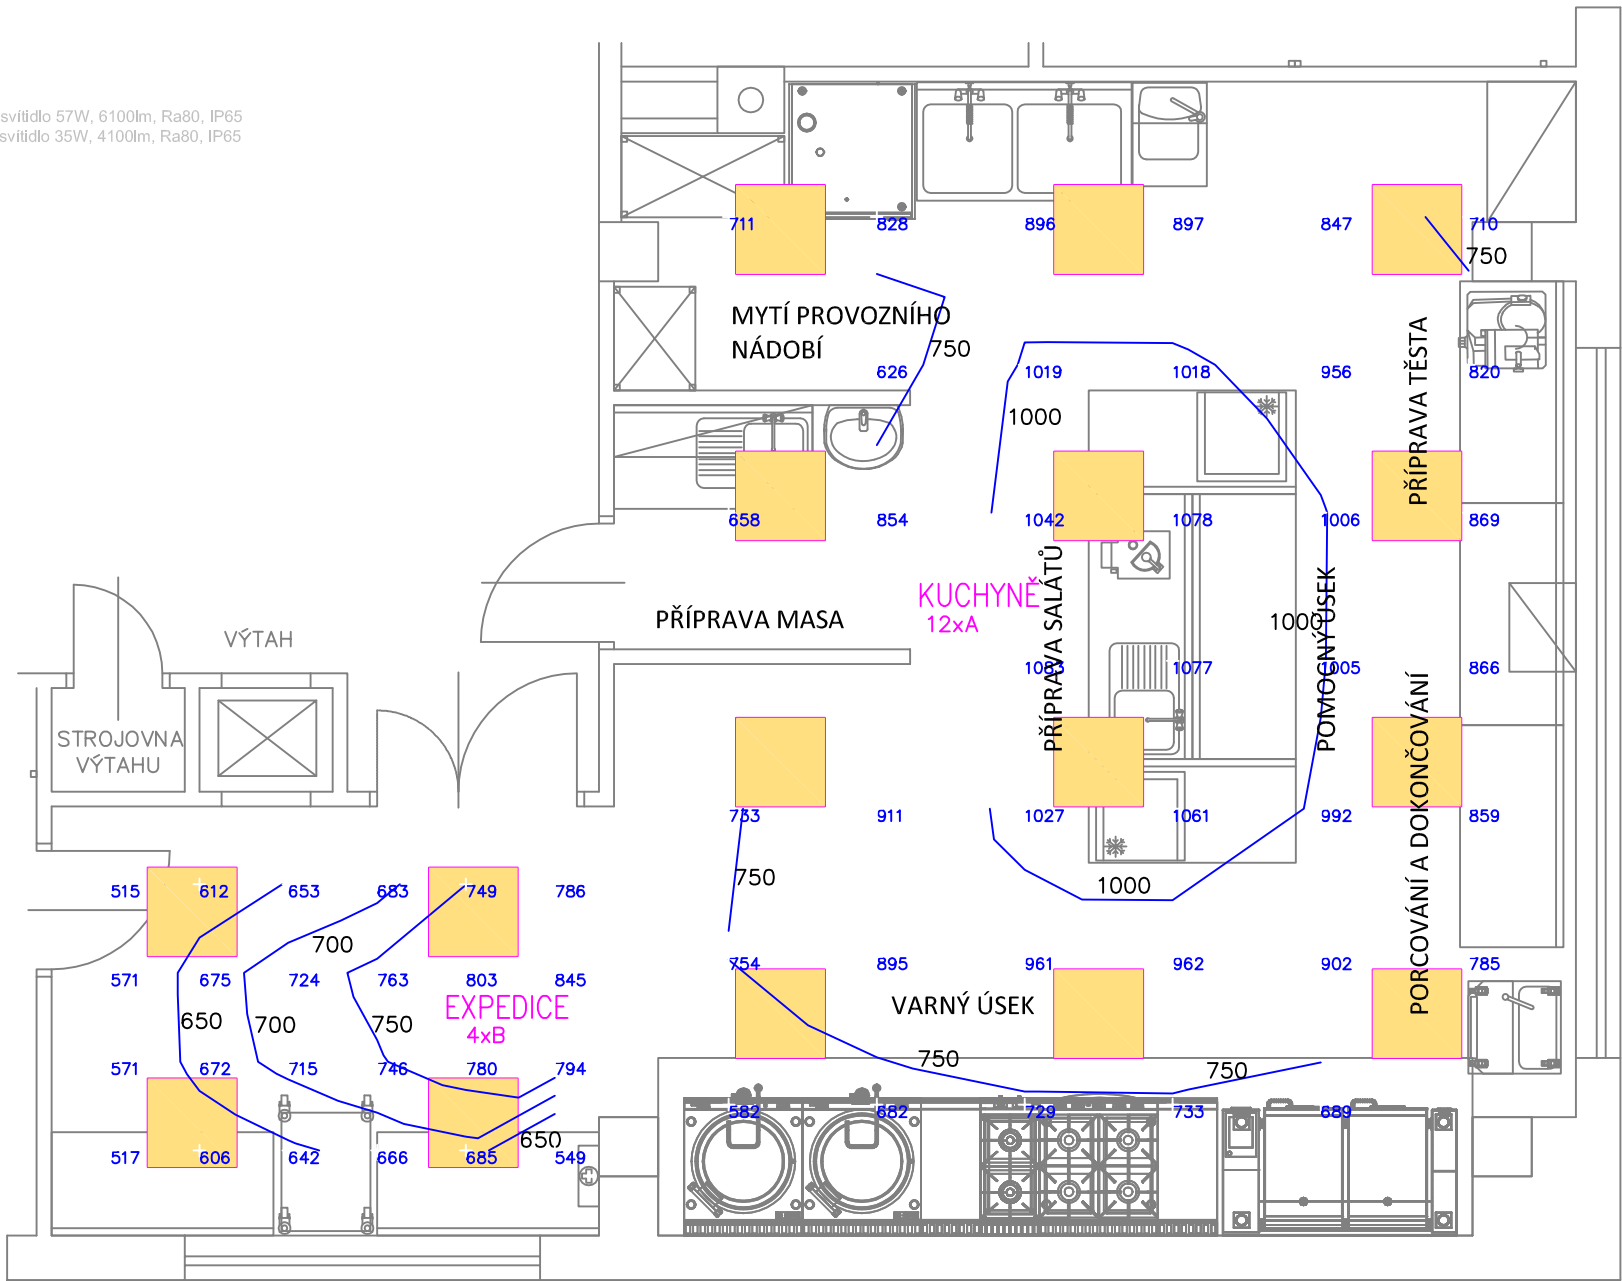

A - LED svítidlo 57W, 6100lm, Ra80, IP65  
B - LED svítidlo 35W, 4100lm, Ra80, IP65



ČINITEL DENNÍHO OSVĚTLENÍ - FUNKČNĚ VYMEZENÉ PLOCHY

Plocha "A"


- pásmo s denním osvětlením

Tato plocha je určena pro středně přesnou pracovní činnost - umístění pracovního místa. V této části je hodnota činitele denní osvětlenosti (ČDO) větší než 1,5% a průměrná hodnota ČDO je větší než 3%. V tomto pásmu je možný trvalý pobyt osob. Množství světla a jasové poměry jsou vyhovující, je zde zaručena zdravá zraková pohoda. V tomto prostoru bude umístěno pracoviště výkonu práce.

Plocha "B"

- pásmo se sdruženým osvětlením

V této části hodnota činitele denní osvětlenosti nevyhovuje požadavkům ČSN. Pokud by v tomto pásmu mělo být trvalé pracoviště, je toto možné jen v případě současného zapnutí umělého osvětlení.

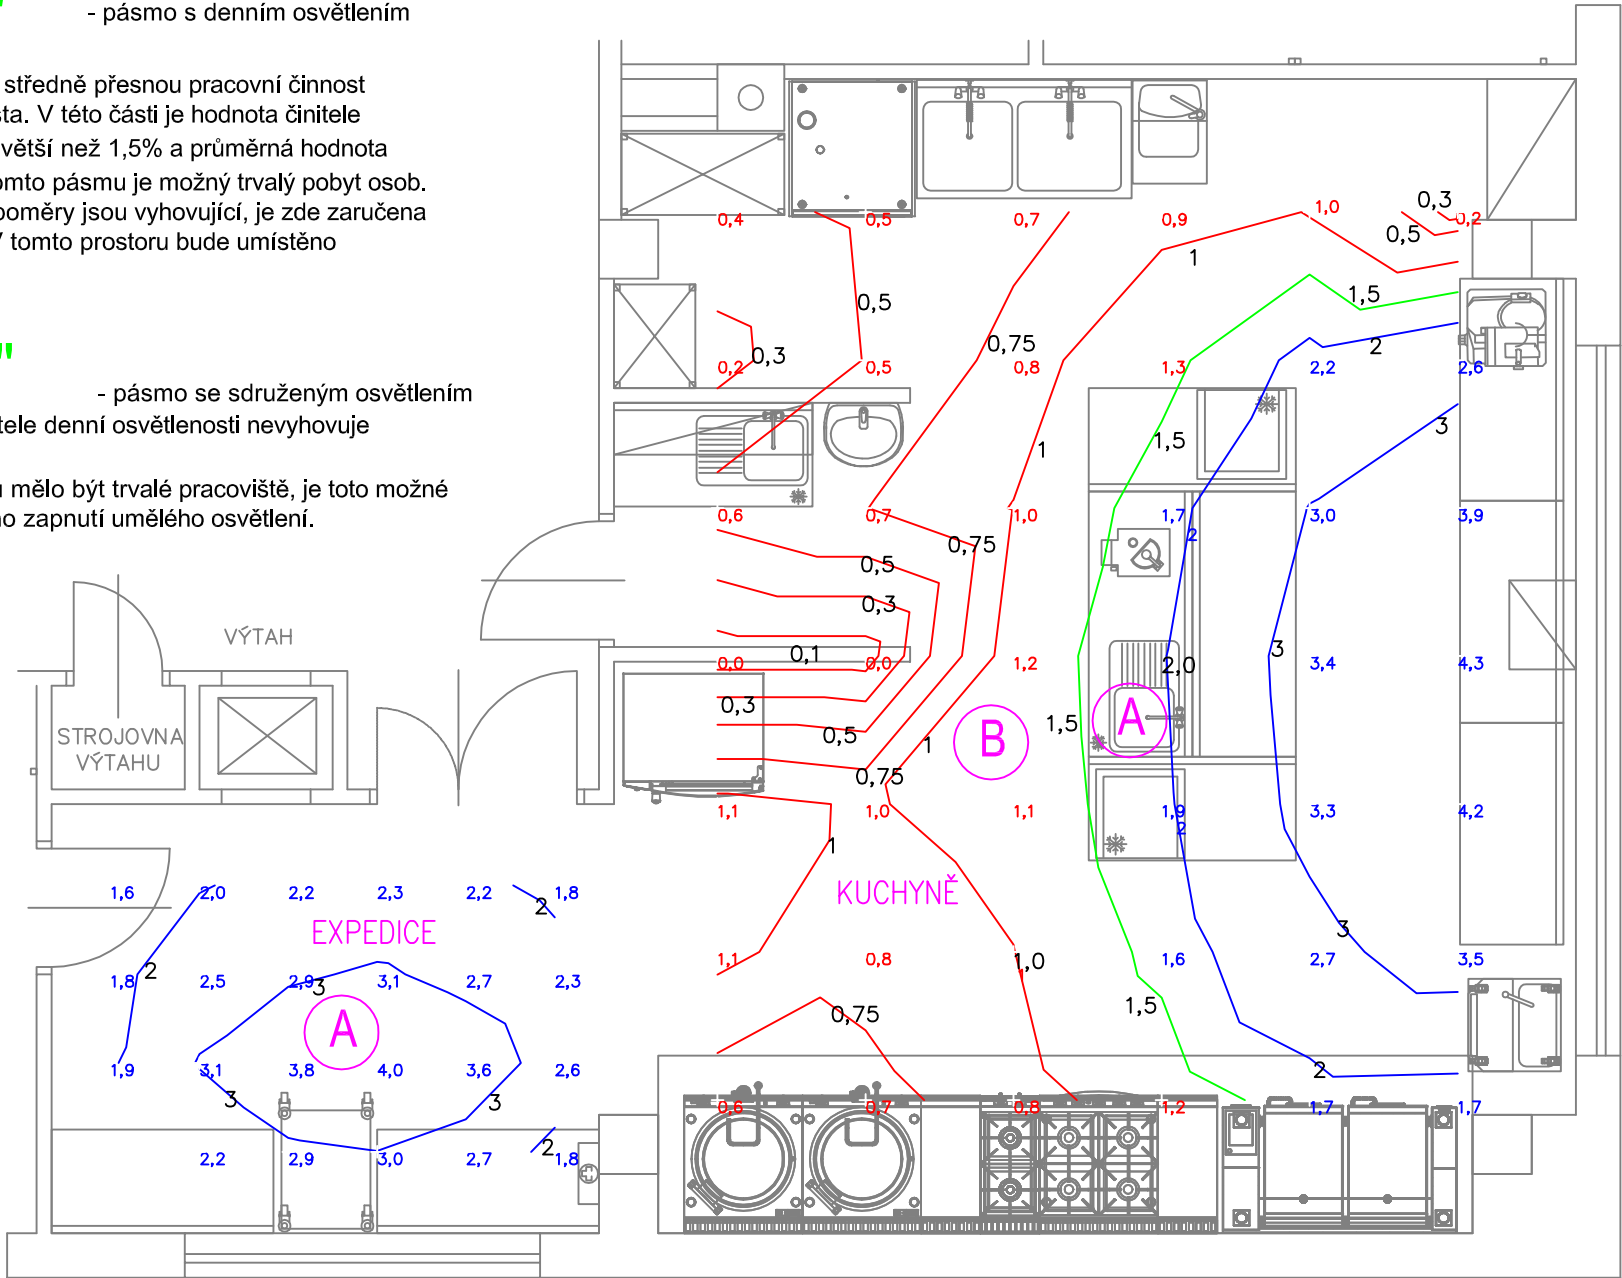

M - 1:50

ČDO a UMĚLÉ OSVĚTLENÍ PROSTOR  
MŠ Bruntál, U rybníka 3 - Rekonstrukce kuchyně