

M:1:5

F - A3

ŘEŠENÍ PROSTUPU

PŘES STROPNÍ PANEL SPIROLL

SESTAVA – ŘEZ

VEŠKERÉ I MALÉ PROSTUPY PŘES STROPNÍ PANEL
PRO TECHNICKÉ ZAŘÍZENÍ MUSÍ BÝT VEDENY PŘES
VYLEHČOVACÍ DUTINY A MIMO PRŮVLAKY !!!!!!!!!!!




POZNÁMKA :

NA STAVBĚ JE MOŽNO PROVÉST:

DROBNÉ PROSTUPY PROŘEZÁNÍM NEBO PROVRTÁNÍM
HORNÍ I SPODNÍ KLENBY VYLEHČOVACÍ DUTINY.

SEKÁNÍ NEBO PRORÁŽENÍ BETONU NENÍ DOVOLENO !
PŘEDEM JE NUTNO ZAJISTIT PŘESNOU POLOHU DUTIN !

NEJLÉPE ZE SPODNÍ STRANY STROPNÍHO PANELU.
OBNAŽENÍM STYČNÝCH PODÉLNÝCH SPAR PANELU

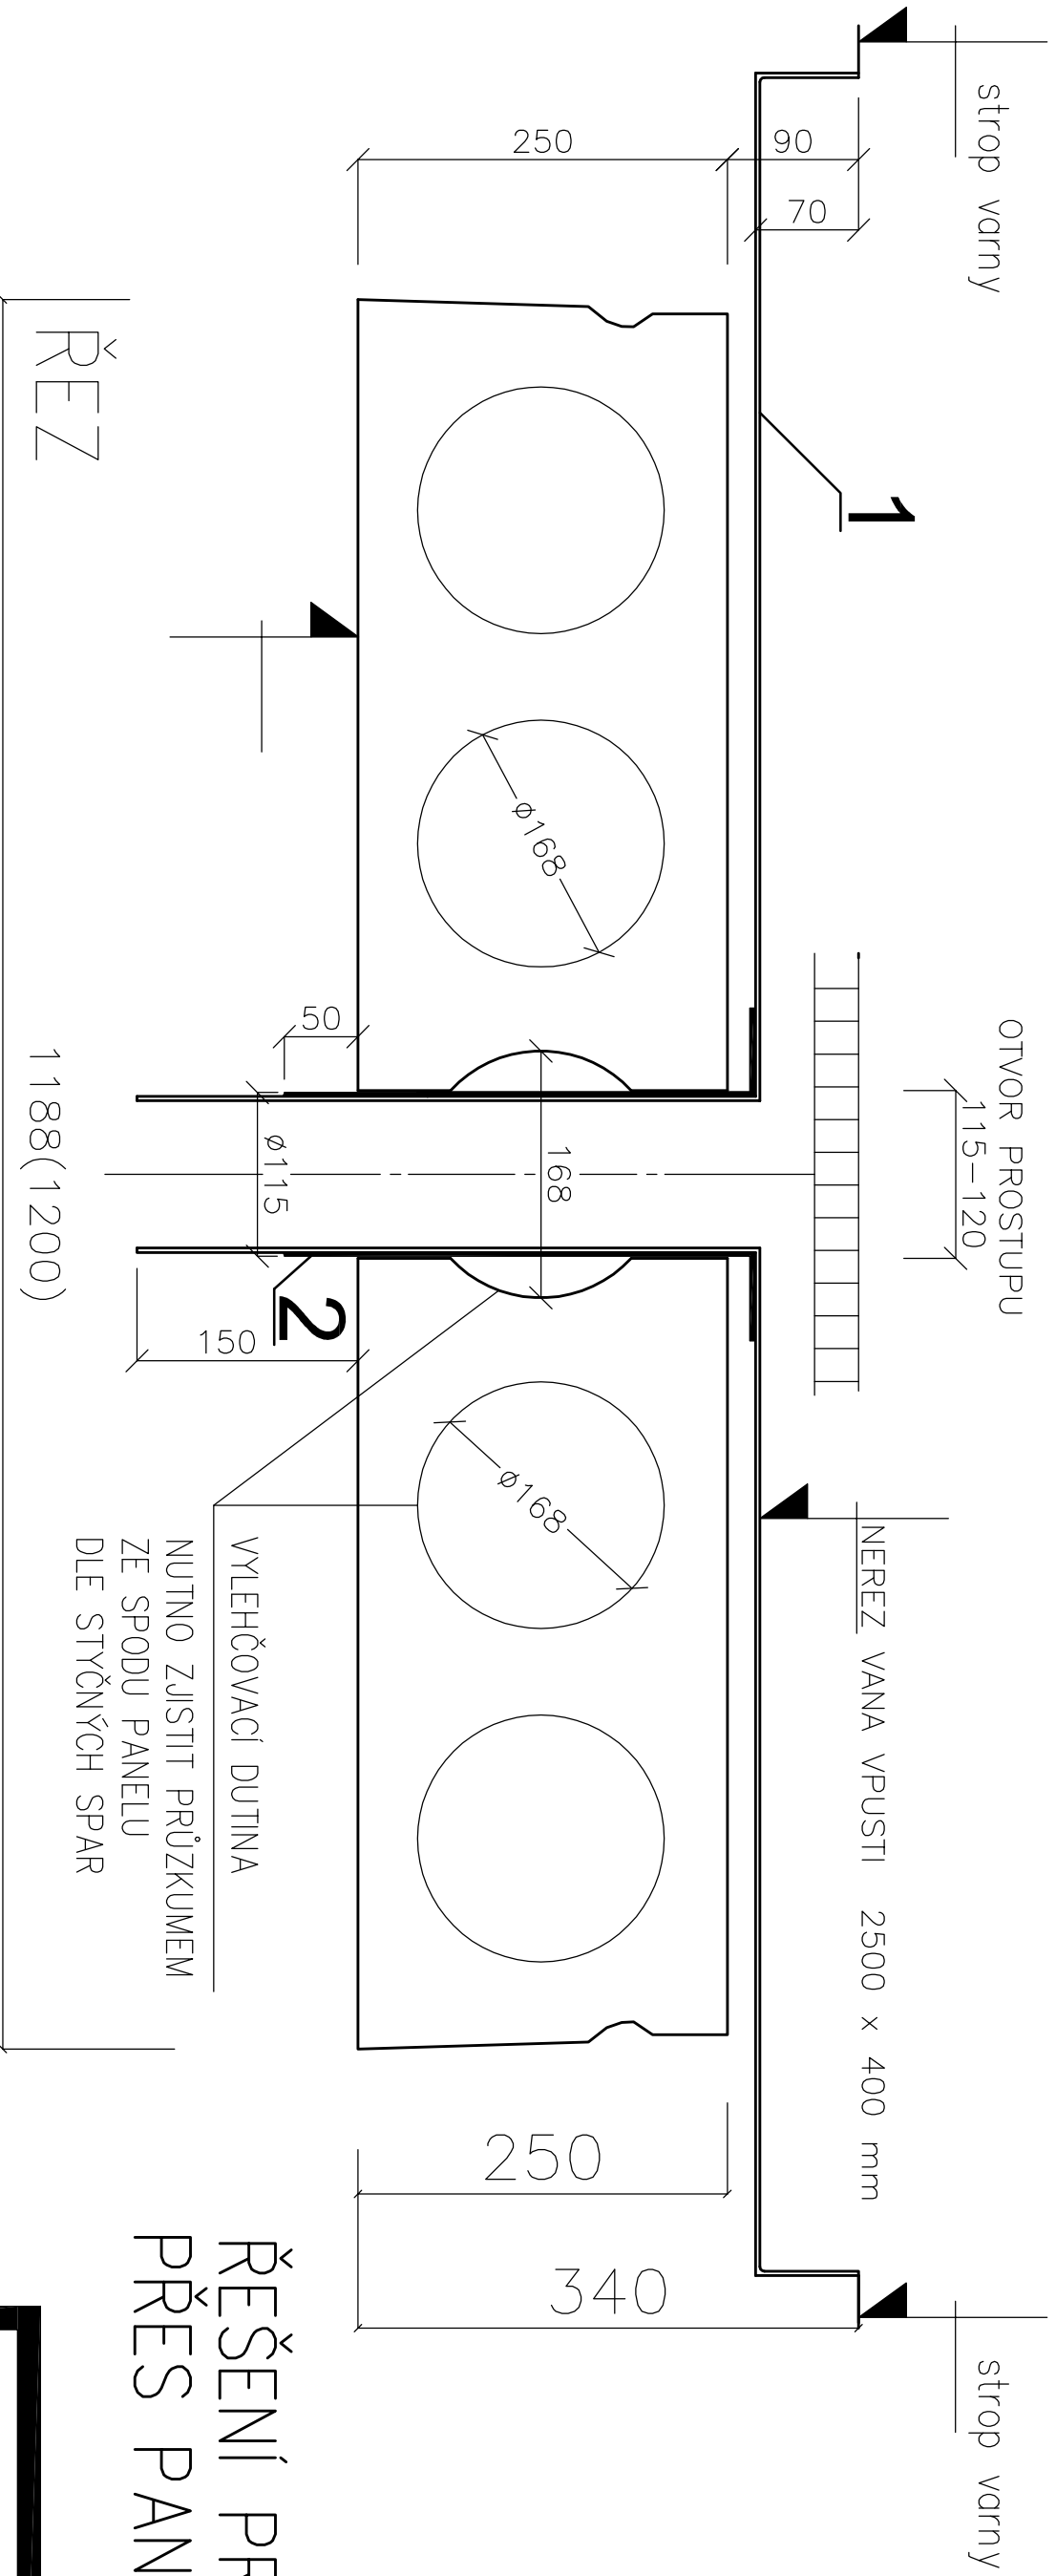

ŘEŠENÍ PROSTUPU PŘES PANEL SPIROLL

DETAIL

D.1.10