


17 VÝDEJNA JÍDEL 1.NP - C

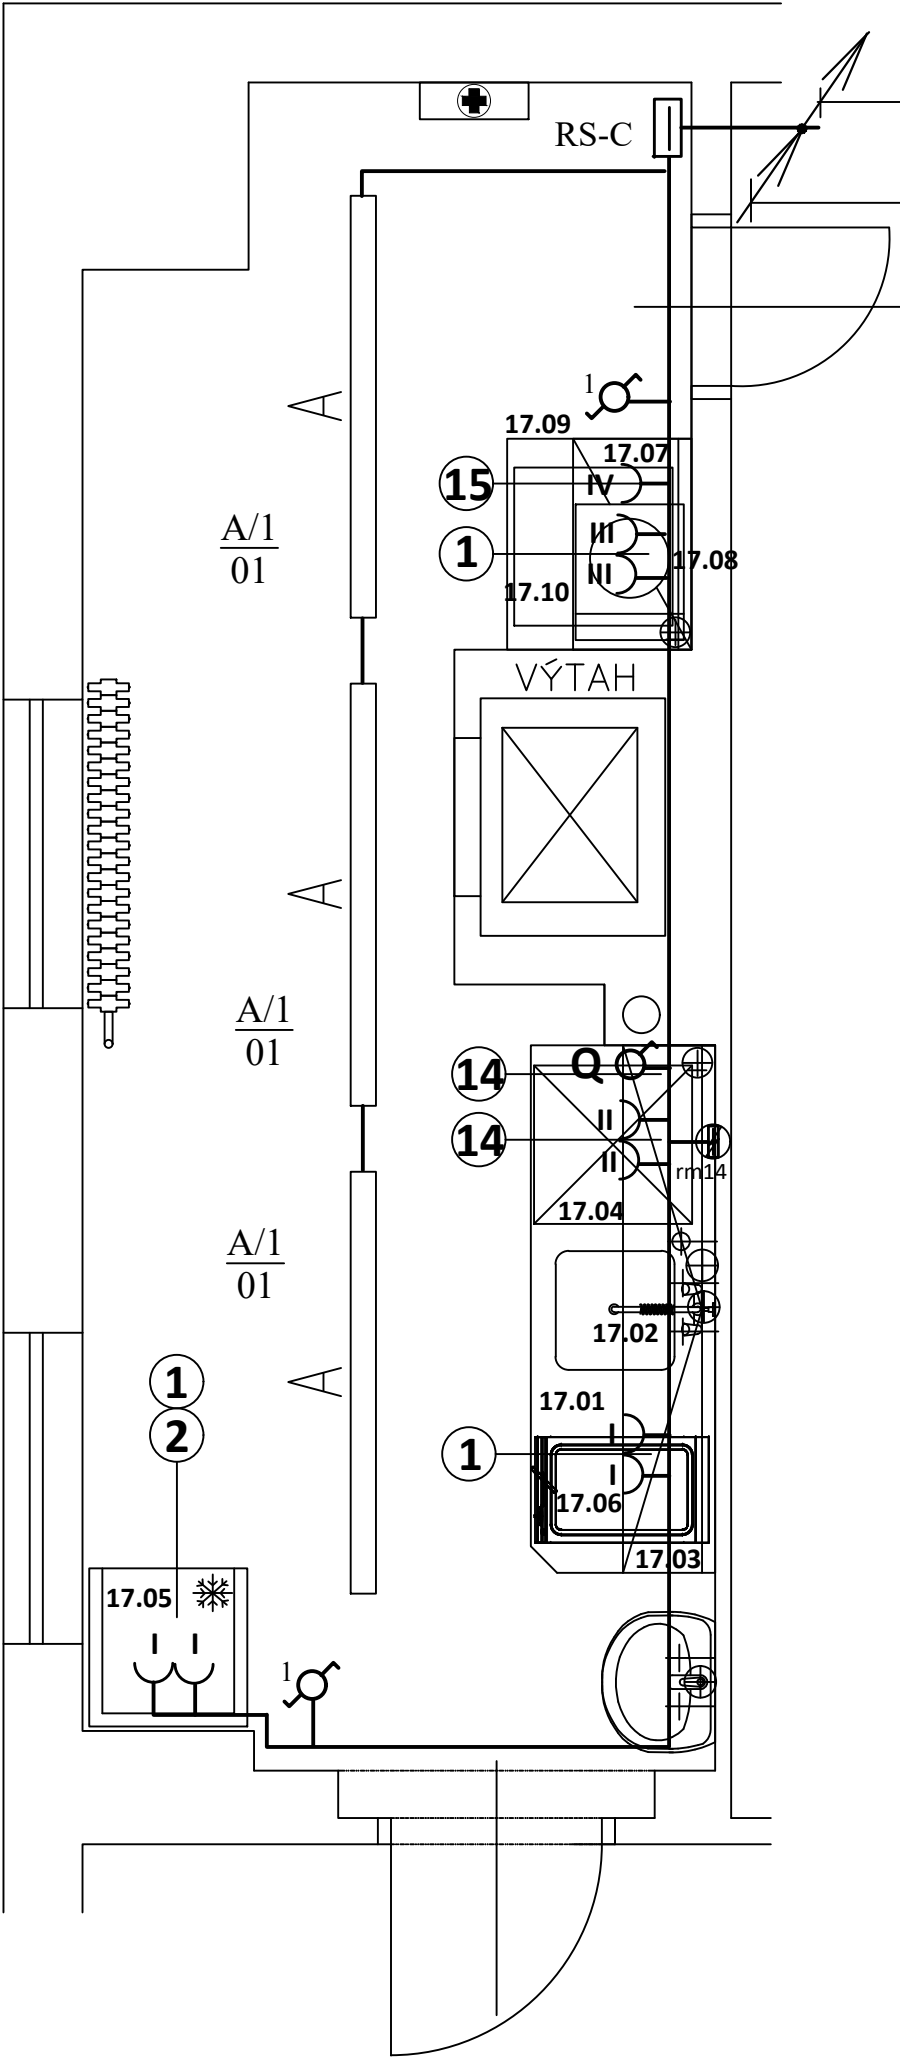

CYKY 5Cx4, přívod do RS-F v 2NP (m.č.201.9)

CYKY 5Cx6, přívod z RK v 1NP (m.č.114), vedeno přes 1PP

POZNÁMKA

PROUDOVÁ SOUSTAVA A NAPĚTÍ 3NPE ~50Hz, 400V, TN-S  
OCHRANA PŘED NEBEZPEČNÝM DOTYKOVÝM NAPĚTÍM  
DLE ČSN 33 2000-4.41 ed.3 :  
ZÁKLADNÍ - SAMOČINNÝM ODPOJENÍM OD ZDROJE  
ZVÝŠENÁ - DOPLŇJÍCÍM POSPOJOVÁNÍM  
DOPLŇKOVÁ- PROUDOVÝM CHRÁNIČEM  
INSTALACE PROVEDENA VODIČI CYKYL<sub>o</sub> V DRÁŽCE POD OMÍTKOU  
OVLÁDAČE A ZÁSUVKY INSTALOVÁNY VE VÝŠI 1,2m OD PODLAHY

LEGENDA SVÍTIDEL A OVLADAČŮ VIZ V.Č. EL - 04

UPOZORNĚNÍ  
ROZMÍSTĚNÍ ZÁSUVK MUSÍ BÝT PŘED INSTALACÍ KOORDINOVÁNO  
S DODAVATELEM TECHNOLOGIE

PROSTUP STROPY PROTIPOŽÁRNĚ UTĚSNIT

LEGENDA ELEKTRO

- 1 REZERVA PRO DROBNÝ (STOLNÍ) SPOTŘEBIČ  
Dvojzásuvka 230 V do 2,5 kW ve výšce 1.200mm nad podlahou.
- 2 ZÁSUVKA PRO CHLADICÍ A MRAZICÍ SKŘÍŇE+drobné spotřebiče  
Zásuvka 230 V do 2,5 kW ve výšce 300 mm nad podlahou.
- 14 MYČKA stolního nádobí (výdejny 1.a 2. NP) - 3,5 kW/230 V  
1f vypínač ve v= 1400mm nad podlahou, kabel CYKY 3Cx2,5mm<sup>2</sup>,  
vývod u podlahy za myčkou, volný kabel 2,5m.
- 15 ZÁSUVKA PRO mikrovlnnou troubu  
Zásuvka 230 V do 2,5 kW ve výšce 1900 mm nad podlahou.

D.1.4 - SILNOPROUDÁ ELEKROTECHNIKA

PROJEKTANT ELEKTRO:	Ing. Jiří Trunda		GASTROSEV, s.r.o.
INVESTOR:	Město BRUNTÁL, Nádražní 994/20 792 01 Bruntál		Frydecká 1237 739 32 Vratimov
NÁZEV AKCE:	MŠ BRUNTÁL, U RYBNÍKA 3 - REKONSTRUKCE KUCHYNĚ	ČÁST: TECHNOLOGIE	FORMÁT: A2
		DATUM: 09/2024	STUPĚŇ: DPS
			MŠ U RYBNÍKA 3, K.Ú. BRUNTÁL
OBSAH VÝKRESU:	ELEKTROINSTALACE výdejna 1NP - C	MĚŘÍTKO:	ČÍSLO:
		1: 50	EL-11